


PŮDORYS VYTÁPĚNÍ 1.NP

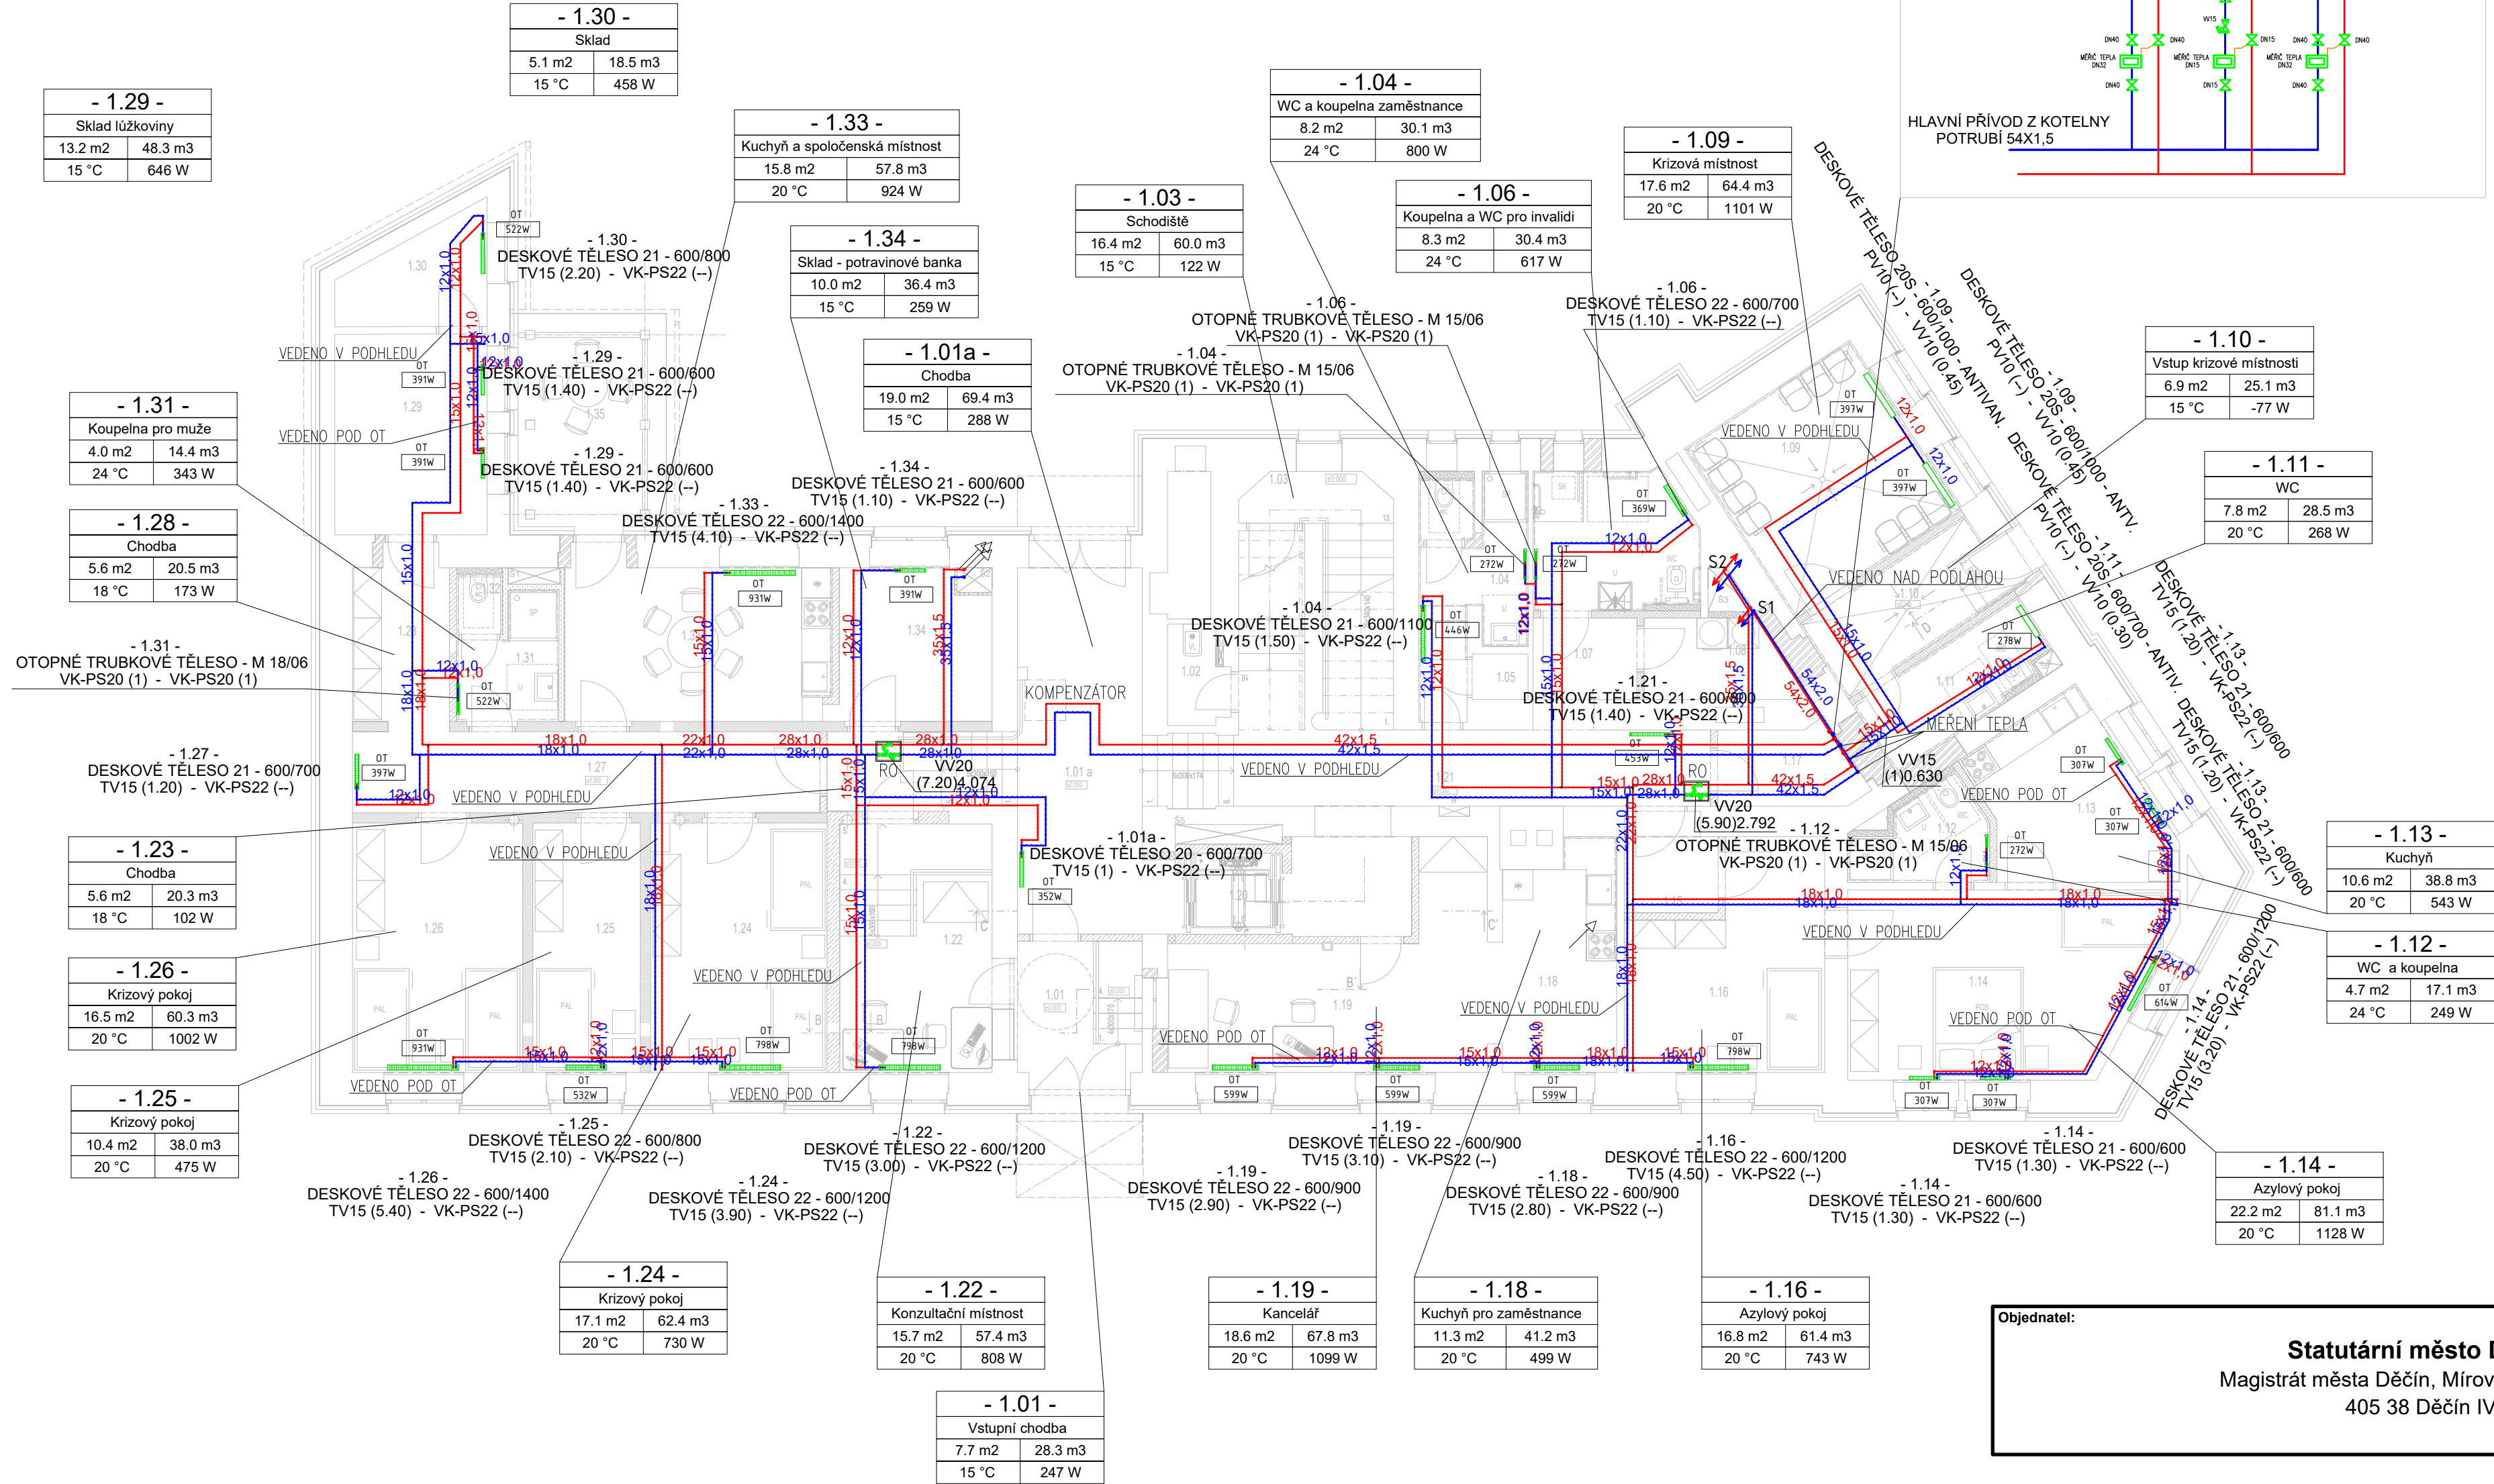

LEGENDA MÍSTNOSTI					
ozn.	název místnosti	plocha [m2]	výška [m]	stěny	strop
1.01	VSTUPNÍ CHODBA	6.37	3.20	KZ+L	SDK
1.01 a	CHODBA	19.63	3.20	KZ+L	SDK
1.02	UKLID	2.20	2.80	KZ	DL
1.03	SCHODIŠTĚ	8.90	2.80	KZ+L	VDYL
1.04	WC A KOUPELNA ZAMĚSTNANCE	8.11	2.80	KZ	SDK
1.05	SKLAD	0.99	2.80	KZ	VDYL
1.06	KOUPELNA A WC PRO INVALIDY	8.66	2.80	KZ	DL
1.07	CHODBA	3.82	2.80	KZ+L	VDYL
1.08	SKLAD	4.98	2.80	KZ	VDYL
1.09	KRIZOVÁ MÍSTNOST	16.38	2.80	KZ	ES
1.10	VSTUP KRIZOVÉ MÍSTNOSTI	7.17	2.80	KZ	SDK
1.11	WC	5.96	2.80	KZ	SDK
1.12	WC A KOUPELNA	4.13	2.80	KZ	SDK
1.13	KUCHYŇ	10.06	2.80	KZ+L	VDYL
1.14	AZYL OVÝ POKOJ	22.00	2.80	KZ+L	VDYL
1.15	PŘEDŽEN	3.52	2.80	KZ+L	VDYL
1.16	AZYL OVÝ POKOJ	15.10	2.80	KZ+L	VDYL
1.17	SKLAD	4.38	2.80	KZ	VDYL
1.18	KUCHYŇ PRO ZAMĚSTNANCE	9.88	2.80	KZ+L	VDYL
1.19	KANCELÁŘ 2 OS.	18.80	2.80	KZ+L	VDYL
1.20	VÝTAH	3.51	2.80	KZ	VDYL
1.21	CHODBA	28.76	2.80	KZ+L	VDYL
1.22	KONZULTAČNÍ MÍSTNOST	14.70	2.80	KZ	VDYL
1.23	CHODBA	5.74	2.80	KZ	VDYL
1.24	KRIZ. POKOJ 4 OS.	16.90	2.80	KZ+L	VDYL
1.25	KRIZ. POKOJ 2 OS.	10.40	2.80	KZ+L	VDYL
1.26	KRIZ. POKOJ 4 OS.	16.49	2.80	KZ+L	VDYL
1.27	CHODBA	14.72	2.80	KZ+L	VDYL
1.28	CHODBA	6.39	2.80	KZ+L	VDYL
1.29	SKLAD LŮŽKOVINY	11.86	2.80	KZ	VDYL
1.30	SKLAD	5.21	2.80	KZ	SDK
1.31	KOUPELNA PRO MUŽE	4.21	2.80	KZ	DL
1.32	WC PRO MUŽE	1.06	2.80	KZ	DL
1.33	KUCHYŇ A SPOL. MÍSTNOST	15.69	2.80	KZ+L	VDYL
1.34	SKLAD - POTRAVINOVÉ BANKA	8.83	2.80	KZ	VDYL
1.35	PROSTOR PRO KOUŘENÍ	8.83	2.80	KZ	VDYL
UŽITNÁ PLOCHA 1NP		357.95 m²	9.81	KZ	TP

**LEGENDA POTRUBÍ:**

- ROZVODY VYTÁPĚNÍ PŘÍVOD
- ROZVODY VYTÁPĚNÍ ZPÁTEČKA
- OTOPNÉ TĚLESO DESKOVÉ
- OTOPNÉ TĚLESO TRUBKOVÉ
- STOUPAČKA VYTÁPĚNÍ


**KK** PLYNOVÝ KONDENZAČNÍ KOTEL  
**VÝKON 24 KW**  
**HVDT** HYDRAULICKÝ VYROVŇVAČ  
**OC** ČERPADLOVÁ SKUPINA  
**OT** OTOPNÉ TĚLESO  
**RO** REVIZNÍ OTVOR 400X500mm  
**V** VYVAŽOVACÍ VENTIL

Objednatel:

**Statutární město Děčín**  
Magistrát města Děčín, Mirové nám. 1175/5  
405 38 Děčín IV

Zhotovitel

**Valbek, spol. s r.o.**  
Vaňurova 505/17  
460 02 Liberec 3

	Vypracoval	Ing. Dalibor Bílek	Zak. číslo	22UL31004
	Zodp. projektant	Ing. Kateřina Krajčová	Datum	11/2023
	Tech. kontrola	Ing. Dalibor Bílek	Stupeň	DPS
	Akce	Dům pro krizové bydlení ul. Benešovská		
Zhotovitel: windMax s.r.o Purkyňova 99 612 00 Brno	Stupeň  Půdorys vytápění 1NP		Počet formátů	4x A4
			Měřítko	1:100
			Č. přílohy	Paré

POZNÁMKA:

- POTRUBÍ VYTÁPĚNÍ JE PŘÍVOD Z MĚDI
- ROZVODY POTRUBÍ K OTOPNÝM TĚLESŮM JSOU VEDENY V PODHLEDU
- PŘÍVODY K OTOPNÝM TĚLESŮM BUDOU VEDENY PO ZDI
- TEPLOTNÍ SPÁD VYTÁPĚNÍ PRO OTOPNÁ TĚLESA JE 50/40°C
- VEŠKERÉ PROSTUPY KONSTRUKCEMI ZAJISTÍ INVEŠTOR PŘÍPADNĚ ZHOTOVITEL STAVBY
- ROZVODY MUSÍ BÝT ISOLOVÁNY V SOULADU S VYHLÁŠKOU Č. 193/2007Sb. ods. 11., MINIMÁLNÍ TLOUŠŤKA 13 mm
- NEDÍLNOU SOUČÁSTÍ PROJEKTU JE TECHNICKÁ ZPRÁVA