


Půdorys 3NP

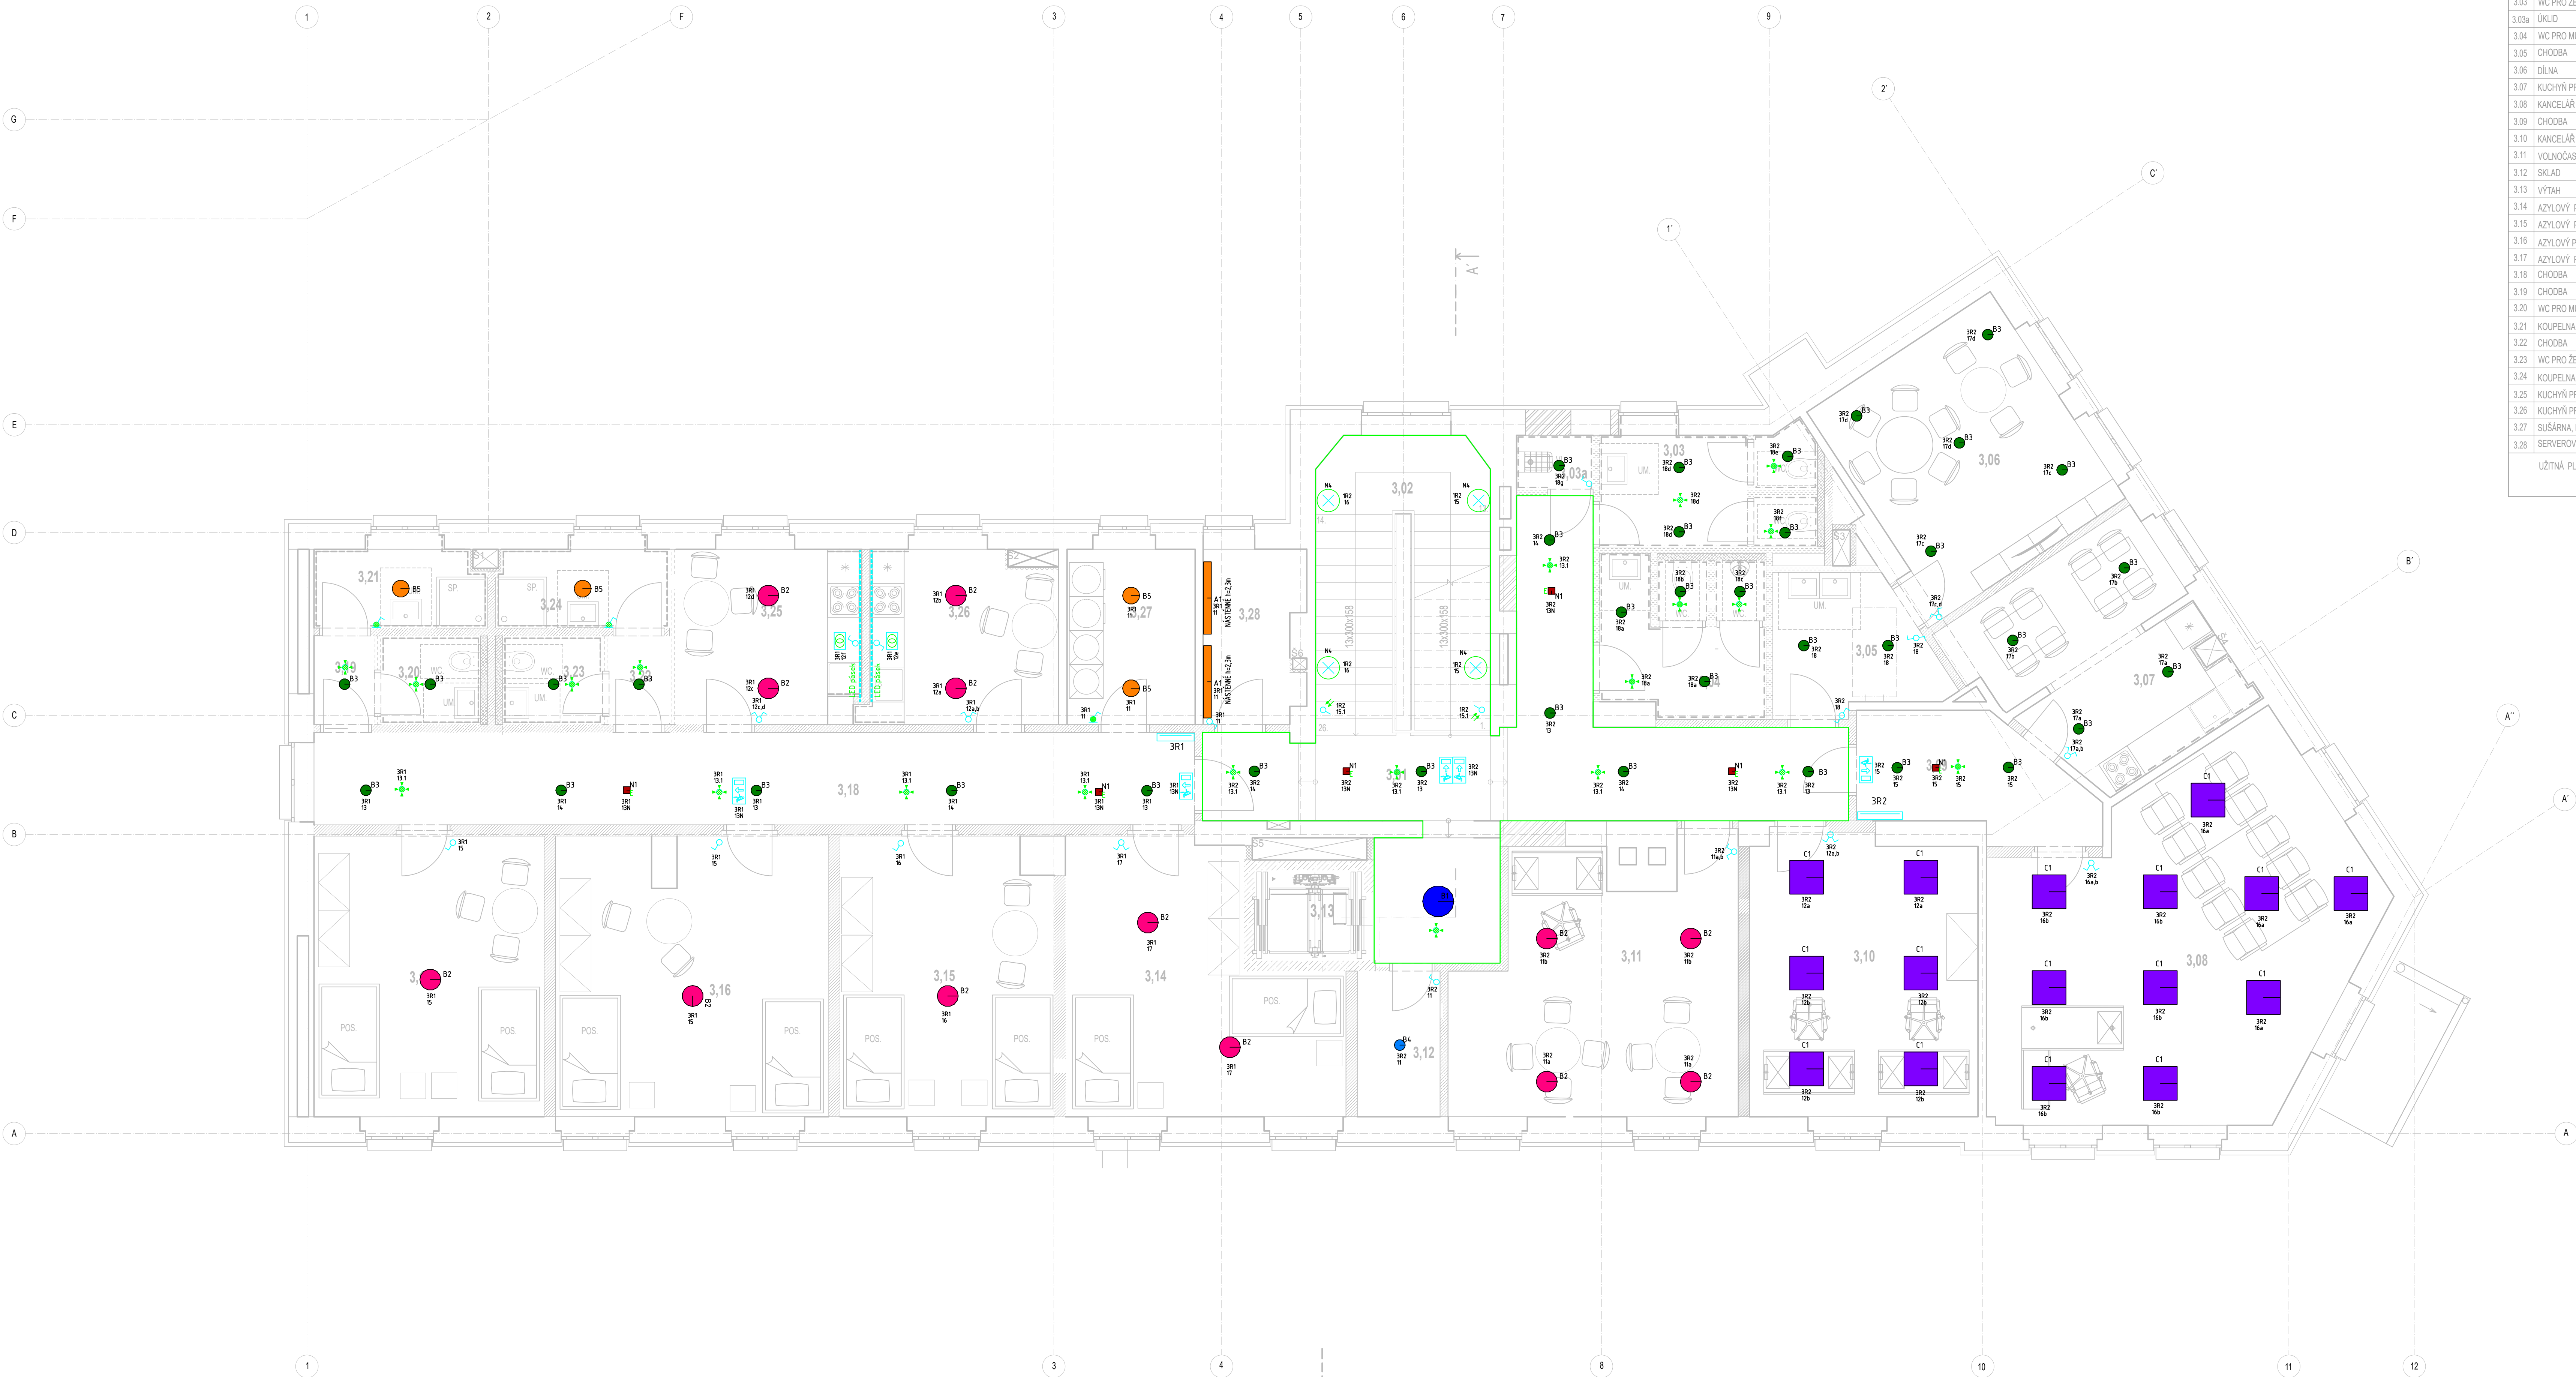

LEGENDA MÍSTNOSTÍ					
ozn.	název místnosti	plocha (m ²)	výška (m)	stěny	strop
3.01	CHODBA	27,96	2,55	KZ+L	SDK
3.02	SCHODIŠTĚ	9,57		KZ+L	VINYL
3.03	WC PRO ŽENY	8,04	2,55	KZ	SDK
3.03a	UKLID	1,62	2,55	KZ	SDK
3.04	WC PRO MUŽE	6,80	2,55	KZ	SDK
3.05	CHODBA	6,47	2,55	KZ+L	SDK
3.06	DÍLNA	17,19	2,55	KZ+L	SDK
3.07	KUCHYŇ PRO PERSONÁL	14,93	2,55	KZ	SDK
3.08	KANCELÁŘ + ZASEDACÍ MÍSTNOST	36,86	2,55	KZ	SDK
3.09	CHODBA	7,74	2,55	KZ+L	SDK
3.10	KANCELÁŘ	19,80	2,55	KZ+L	SDK
3.11	VOLNOČASOVÁ MÍSTNOST	21,42	2,55	KZ+L	SDK
3.12	SKLAD	3,85	2,55	KZ+L	SDK
3.13	VÝTAH	3,51		žb	
3.14	AŽYLOVÝ POKOJ	20,07	2,55	KZ+L	SDK
3.15	AŽYLOVÝ POKOJ	18,25	2,55	KZ+L	SDK
3.16	AŽYLOVÝ POKOJ	23,44	2,55	KZ+L	SDK
3.17	AŽYLOVÝ POKOJ	20,09	2,55	KZ+L	SDK
3.18	CHODBA	25,31	2,55	KZ+L	SDK
3.19	CHODBA	1,66	2,55	KZ+L	SDK
3.20	WC PRO MUŽE	2,75	2,55	KZ	SDK
3.21	KOUPELNA PRO MUŽE	4,14	2,55	KZ	SDK
3.22	CHODBA	1,68	2,55	KZ+L	SDK
3.23	WC PRO ŽENY	2,75	2,55	KZ	SDK
3.24	KOUPELNA PRO ŽENY	4,19	2,55	KZ	SDK
3.25	KUCHYŇ PRO ŽENY	9,83	2,55	KZ+L	SDK
3.26	KUCHYŇ PRO MUŽE	10,04	2,55	KZ	SDK
3.27	SUŠARNA, PRADELNA	6,98	2,55	KZ	SDK
3.28	SERVEROVNA	5,23	2,55	KZ	SDK
LÚŽTNÁ PLOCHA 3.NP		342,14 m ²			

Poznámka

napájecí soustava
3PEN +400V/TNC
3NPE +400V/TNS
NPE - 230V/TNS
3PE - 230V/TT

ochrana před úrazem el. proudem
ČSN EN 61140 ed.3
základní ochrana
ochrana při poruše

ochranné opatření
ČSN 33 2000-4-41 ed.3
automatické odpojení od zdroje
dvojříd nebo zesílená izolace

Legenda

přístroje domovní obytné

přístroje domovní ve vyšším krytí
zapuštěné
nášlepné
modul 45



Objednatel:				
<div>Statutární město Děčín</div> <div>Magistrát města Děčín, Mírové nám. 1175/5</div> <div>405 38 Děčín IV</div>				
Zhotovitel:				
<div>Valbek</div>		<div>Valbek, spol. s r.o.</div> <div>Vaňurova 505/17</div> <div>460 02 Liberec 3</div>		
<div>Valbek</div>	Vypracoval	Arnold Göbel	Zak. číslo	22UL31007
	Zodp. projektant	Ing. Petr Studnička	Datum	11/2023
	Tech. kontrola		Stupeň	DPS
	<div>Dům pro krizové bydlení</div> <div>ul. Benešovská</div>		Počet formátů	12x A4
			Měřítko	1:50
Zhotovitel:	Stupeň	D.1.4.4.7		
Valbek, spol. s r.o., sř. Ústí n. L.		OSVĚTLENÍ 3.NP		
Bělohorská 777/1				
400 03 Ústí nad Labem				