


dorys 2NP

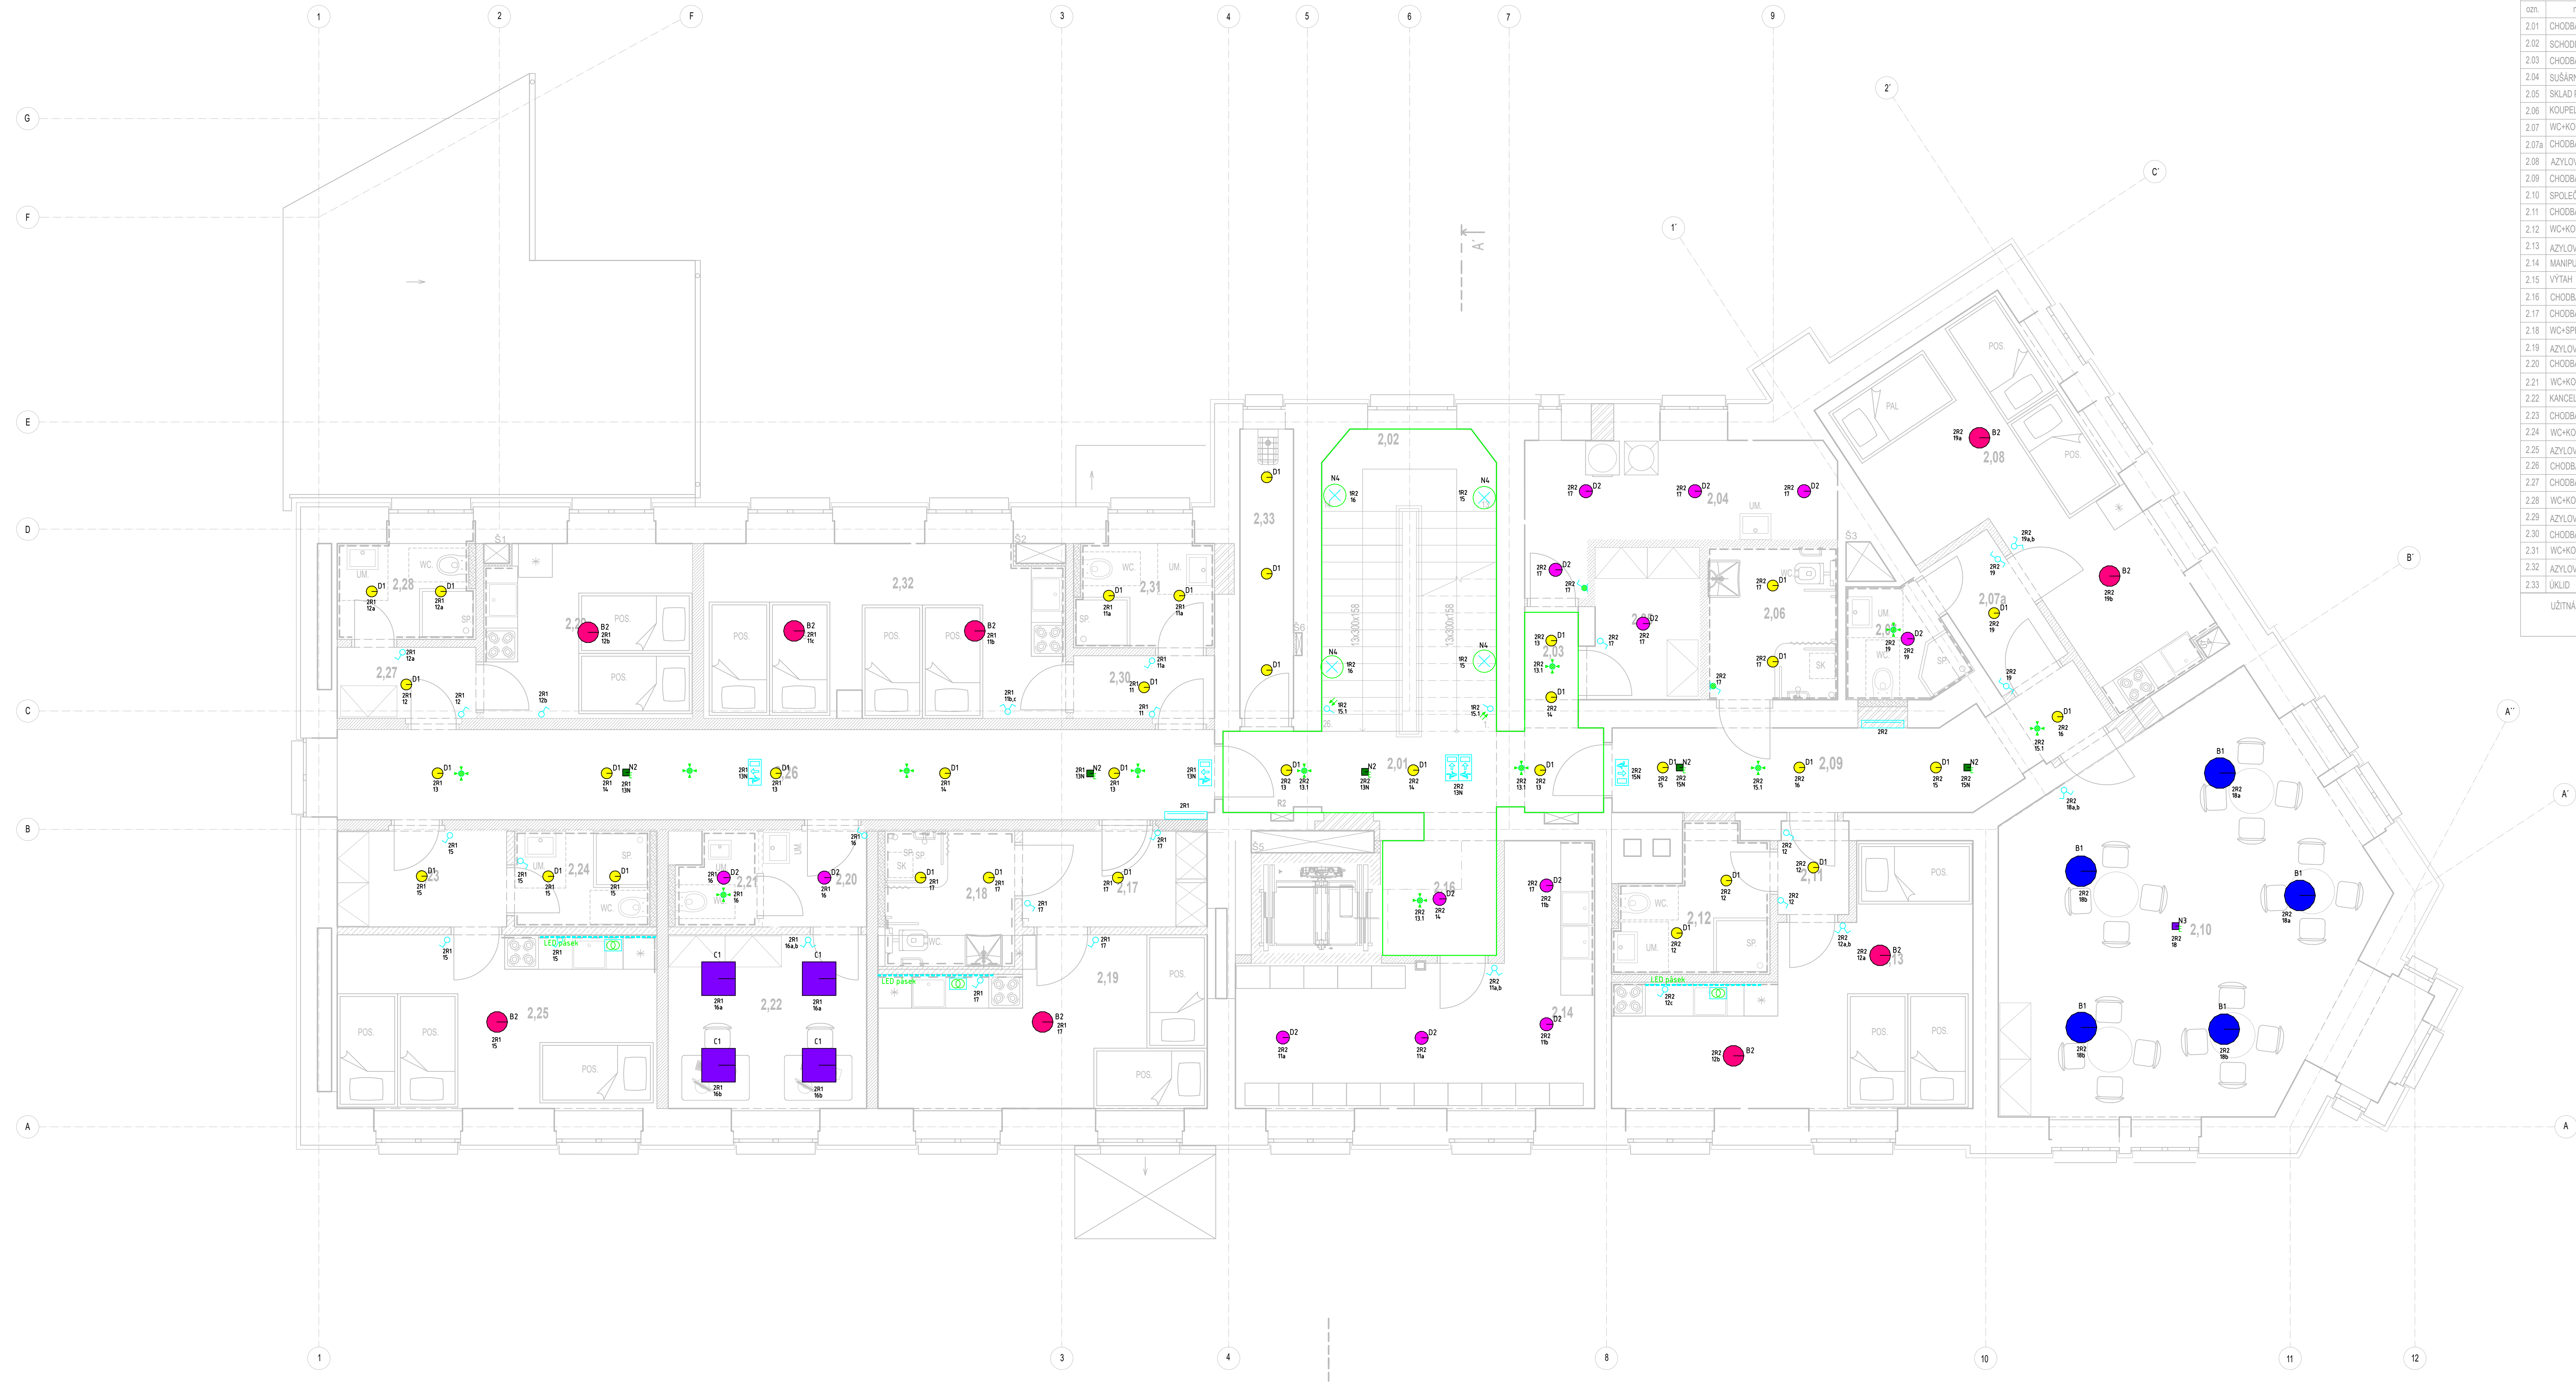

LEGENDA MÍSTNOSTÍ					
ozn.	název místnosti	plocha (m2)	výška (m)	stěny	strop
2.01	CHODBA	9,78	2,80	KZ+L	SDK
2.02	SCHODIŠTĚ	9,80		KZ	VINYL
2.03	CHODBA	1,95	2,80	KZ+L	SDK
2.04	SUŠÁRNA PRÁDELNA	10,98	2,80	KZ+L	SDK
2.05	SKLAD PRÁDLA	5,16	2,80	KZ+L	SDK
2.06	KOUPELNA, WC PRO INVALIDY	8,21	2,80	KZ	SDK
2.07	WC-KOUPELNA	3,50	2,80	KZ	SDK
2.07a	CHODBA	3,69	2,80	KZ+L	SDK
2.08	AZYL OVÝ POKOJ + KUCHYŇ	22,51	2,80	KZ+L	SDK
2.09	CHODBA	12,97	2,80	KZ+L	SDK
2.10	SPOLEČENSKÁ MÍSTNOST	43,91	2,80	KZ+L	SDK
2.11	CHODBA	2,07	2,80	KZ+L	SDK
2.12	WC-KOUPELNA	5,96	2,80	KZ	SDK
2.13	AZYL OVÝ POKOJ	21,00	2,80	KZ+L	SDK
2.14	MANIPULAČNA PRO ČERSTVÉ POTRAVINY	19,86	2,80	KZ	SDK
2.15	VÝTAH	3,51		ZB	
2.16	CHODBA	4,81	2,80	KZ+L	SDK
2.17	CHODBA	5,25	2,80	KZ+L	SDK
2.18	WC-SPRCHA	4,27	2,80	KZ	SDK
2.19	AZYL OVÝ POKOJ	17,98	2,80	KZ+L	SDK
2.20	CHODBA	2,81	2,80	KZ+L	SDK
2.21	WC-KOUPELNA	2,67	2,80	KZ	SDK
2.22	KANCELÁŘ	10,99	2,80	KZ+L	SDK
2.23	CHODBA	5,41	2,80	KZ+L	SDK
2.24	WC-KOUPELNA	4,32	2,80	KZ	SDK
2.25	AZYL OVÝ POKOJ	17,46	2,80	KZ+L	SDK
2.26	CHODBA	25,65	2,80	KZ+L	SDK
2.27	CHODBA	3,22	2,80	KZ+L	SDK
2.28	WC-KOUPELNA	4,26	2,80	KZ	SDK
2.29	AZYL OVÝ POKOJ	11,45	2,80	KZ+L	SDK
2.30	CHODBA	2,77	2,80	KZ+L	SDK
2.31	WC-KOUPELNA	4,51	2,80	KZ	SDK
2.32	AZYL OVÝ POKOJ	19,27	2,80	KZ+L	SDK
2.33	ÚKLID	4,87	2,80	KZ	SDK
UŽITNÁ PLOCHA 2NP		332,38 m²			

Poznámka


napájecí soustava
3PEN +400V/TNC
3NPE +400V/TNS
3NPE +230V/TNS
3PE +230V/TT

ochrana před úrazem el. proudem
ČSN EN 61140 ed.3
základní ochrana
ochrana při poruše

ochranné opatření
ČSN 33 2000-4-41 ed.3
automatické odpojení od zdroje
dvojříd nebo zesílená izolace

Legenda

přístroje domovní obýejné
zapuštěné
nástěnné
modul 4.5

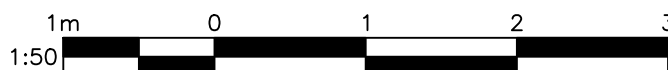


Objednatel:

Statutární město Děčín
Magistrát města Děčín, Mírové nám. 1175/5
405 38 Děčín IV

Zhotovitel:

Valbek, spol. s r.o.
Vaňurova 505/17
460 02 Liberec 3

 	Vypracoval	Arnold Göbel	Zak. číslo	22UL31007	
	Zodp. projektant	Ing. Petr Studnička	Datum	11/2023	
	Tech. kontrola		Stupeň	DPS	
	Dům pro krizové bydlení ul. Benešovská		Počet formátů	12x A4	
OSVĚTLENÍ 2.NP			Měřítko	1:50	
			C. přílohy	Paré	
			Zhotovitel: Valbek, spol. s r.o., ul. Ústí n. L. 602 00 Ústí nad Labem		