


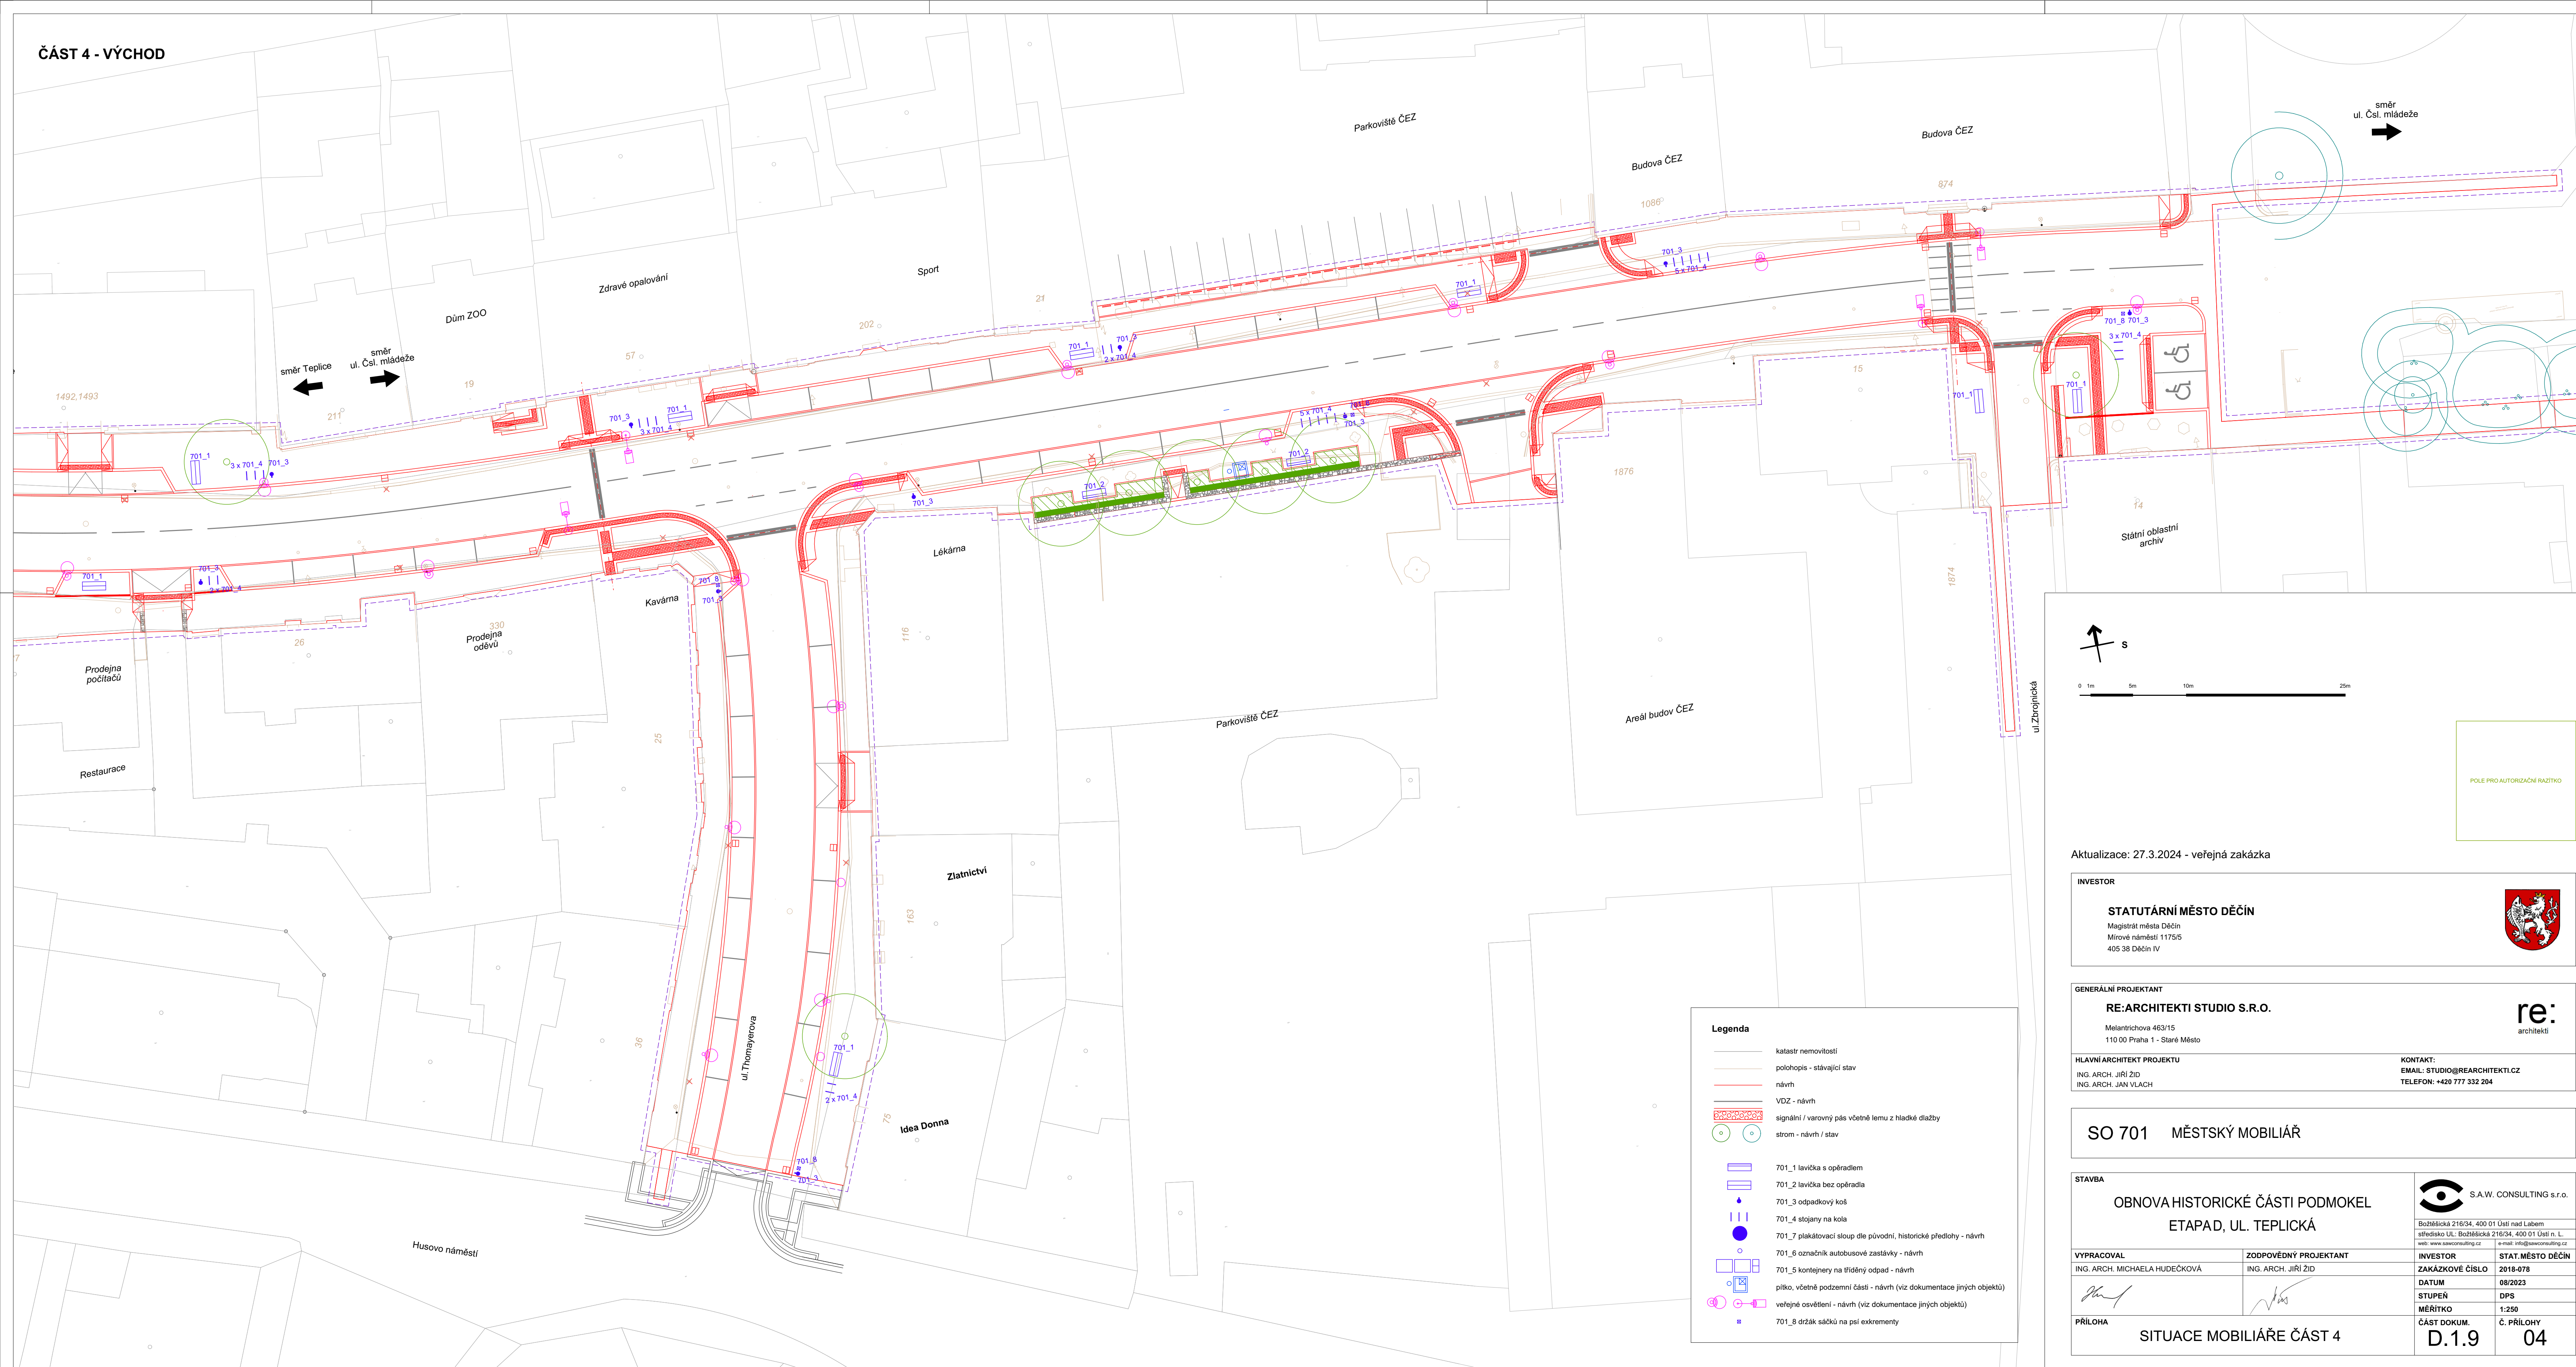


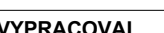

ČÁST 4 - VÝCHOD



Aktualizace: 27.3.2024 - veřejná zakázka

INVESTOR STATUTÁRNÍ MĚSTO DĚČÍN Magistrát města Děčín Mírové náměstí 1175/5 405 38 Děčín IV			
GENERÁLNÍ PROJEKTANT RE:ARCHITEKTI STUDIO S.R.O. Melantrichova 463/15 110 00 Praha 1 - Staré Město			
HLAVNÍ ARCHITEKT PROJEKTU ING. ARCH. JIŘÍ ŽID ING. ARCH. JAN VLACH		KONTAKT: EMAIL: STUDIO@REARCHITEKTI.CZ TELEFON: +420 777 332 204	

SO 701 MĚSTSKÝ MOBILIÁŘ

STAVBA		<div>S.A.W. CONSULTING s.r.o.</div>	
OBNOVA HISTORICKÉ ČÁSTI PODMOKEL ETAPAD, UL. TEPLICKÁ			
Božetická 216/34, 400 01 Ústí nad Labem středisko UL: Božetická 216/34, 400 01 Ústí n. L. web: www.sawconsulting.cz e-mail: info@sawconsulting.cz			
VYPRACOVAL	ZODPOVĚDNÝ PROJEKTANT	INVESTOR	STAT. MĚSTO DĚČÍN
ING. ARCH. MICHAELA HUDEČKOVÁ	ING. ARCH. JIŘÍ ŽID	ZAKÁZKOVÉ ČÍSLO	2018-078
		DATUM	08/2023
		STUPEŇ	DPS
		MĚŘÍTKO	1:250
PŘÍLOHA	ČÁST DOKUM.		Č. PŘÍLOHY
SITUACE MOBILIÁŘE ČÁST 4		D.1.9	04

Legenda	
	katastr nemovitostí
	polohopis - stávající stav
	návrh
	VDZ - návrh
	signální / varovný pás včetně lemu z hladké dlažby
	strom - návrh / stav
	701_1 lavička s opěradlem
	701_2 lavička bez opěradla
	701_3 odpadkový koš
	701_4 stojany na kola
	701_7 plakátovací sloup dle původní, historické předlohy - návrh
	701_6 označník autobusové zastávky - návrh
	701_5 kontejnery na tříděný odpad - návrh
	plítko, včetně podzemní části - návrh (viz dokumentace jiných objektů)
	veřejné osvětlení - návrh (viz dokumentace jiných objektů)
	701_8 držák sáček na psí exkrementy