


PŮDORYS 1:50

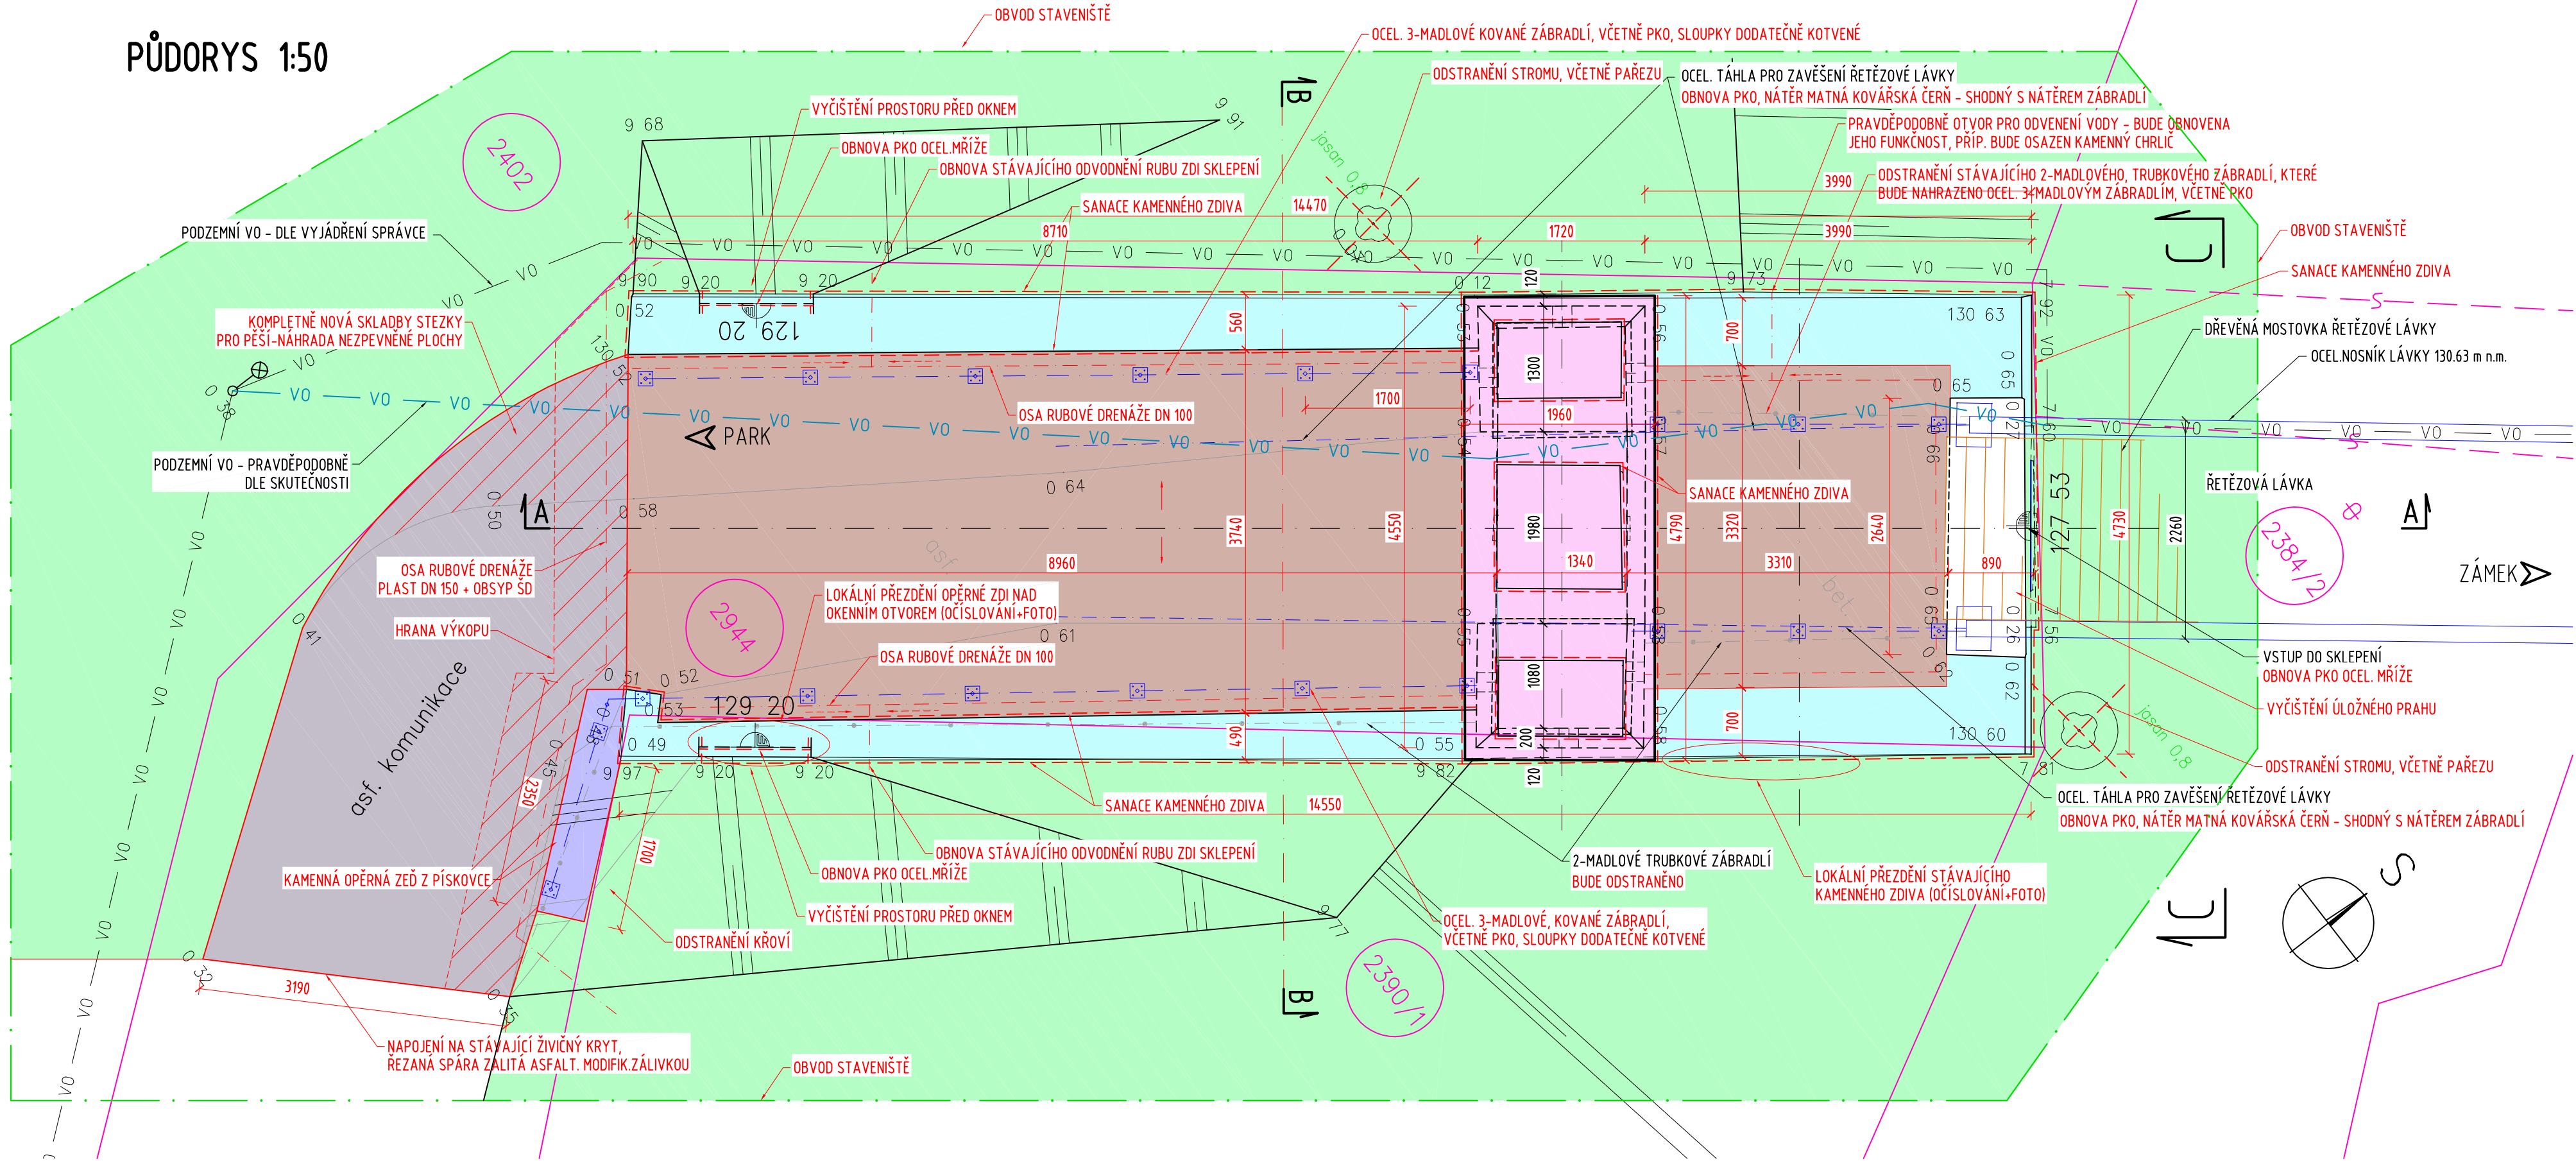

- LEGENDA:
- SANACE CIMBUŘÍ
  - SANACE KAMENNÉHO ZDIVA
  - NOVÝ ŽIVIČNÝ KRYT
  - KOMPLETNĚ NOVÉ VRSTVY
  - BETONOVÁ OBRUBA
  - NOVĚ VYZDĚNÁ OPĚRNÁ ZEĎ
  - OHUMUSOVÁNÍ TL.0.1m + ZATRAVNĚNÍ
  - STÁVAJÍCÍ STAV
  - NOVÝ STAV
  - KATASTRÁLNÍ HRANICE
  - OBVOD STAVENIŠTĚ - DOČASNÝ ZÁBOR DO 1 ROKU
  - PODZEMNÍ VEDENÍ VO - DLE VYJÁDRĚNÍ SM DĚČÍN
  - PODZEMNÍ VEDENÍ VO - PRAVDĚPODOBNĚ DLE SKUTEČNOSTI
  - POZEMEK DOTČENÝ STAVBOU

**POZNÁMKA:**

- PŘED ZAHÁJENÍM PRACÍ BUDOU VYTÝČENY VŠECHNY IS A VYBRANÝ ZHOTOVITEL SVOLÁ SCHŮZKU ZA ÚČASTI INVESTORA A ZÁSTUPCE NPÚ
- VEŠKERÉ PRÁCE, VČETNĚ SCHVÁLENÍ POUŽITÝCH MATERIÁLŮ, PODLÉHAJÍ SCHVÁLENÍ NPÚ, ZÁSTUPCE NPÚ BUDE PROVÁDĚT KONTROLNÍ PROHLÍDKY NA STAVBĚ A BUDE ZVÁN NA KONTROLNÍ DNY
- SANACE KAMENNÉHO ZDIVA: OČIŠTĚNÍ KAMENNÝCH BLOKŮ REGULOVANÝM TLAKEM A RÝŽOVÝMI KARTÁČI + ODSTRANĚNÍ POUZE POŠKOZENÉHO SPÁROVÁNÍ (ZACHOVÁVÉ HISTORICKÉ SPÁROVÁNÍ BUDE ZACHOVÁNO) + NÁSLEDNĚ HLOUBKOVÉ PŘESPÁROVÁNÍ
- SLOŽENÍ SPÁROVACÍ MALTY: VÁPENNÝ HYDRÁT (1 DÍL) + PÍSEK FRAKCE 0-4mm (6-8 DÍLŮ) + METAKAOLIN (0.6 - 1 DÍL)
- SANACE KAMENNÉHO ZDIVA BUDE PROVEDENA I cca 300mm POD TERÉNEM PO CELÉM OBVODĚ
- V MÍSTĚ PŘEZDĚNÍ KAMENNÉHO ZDIVA BUDOU JEDNOTLIVÉ KAMENNÉ BLOKY PŘED ZAHÁJENÍM PRACÍ OČIŠŤOVÁNY A NÁSLEDNĚ VYFOCENY TAK, ABY BYLO MOŽNÉ JEDNOTLIVÉ KAMENNÉ BLOKY OSADIT NA JEJICH PŮVODNÍ MÍSTO
- NARUŠENÉ PROFILOVANÉ KAMENY BUDOU V MENŠÍM ROZSAHU NAHRAZENY UMĚLÝM KAMENEM O SHODNÉ STRUKTÚŘE A BAREVNOSTI, VĚTŠÍ PLOCHY BUDOU DOPLNĚNY KAMENNOU PLOMBOU
- CHYBĚJÍCÍ KAMENNÉ PRVKY BUDOU NAHRAZENY NOVÝMI PRVKY IDENTICKÉHO TVARU, MATERIÁLU, ROZMĚRŮ I POVRCHOVÉHO OPRACOVÁNÍ
- HYDROIZOLACE BUDE UPŘESNĚNA AŽ PO ODKRYTÍ STÁVAJÍCÍHO KRYTU, PŘÍP. BUDE PROVEDENA Z JÍLOVÉ VRSTVY, KTERÁ BUDE PROVEDENA O TL. 350-400mm NA OČIŠTĚNÝ RUB NK SKLEPENÍ (KAMENNÉ KLENBY). V PŘÍPADĚ NEDOSTATEČNÉ VÝŠKY MEZI RUBEM NK A NIVELETOU BUDE JÍLOVÁ VRSTVA NAHRAZENA JÍLOVÝMI ROHOŽEMI
- ODVODNĚNÍ RUBU ZDÍ, PŘÍP. POVRCHU JÍLOVÉ VRSTVY, BUDE VYUŽITO STÁVAJÍCÍHO VYÚSTĚNÍ SKRZ KAMENNÉ ZDI A MEZI LÁVKOU A BRÁNOU BUDOU OSAZENY PÍSKOVCOVÉ CHRČIČE
- PODROBNĚJŠÍ ROZEPSÁNÍ PODMÍNEK NPÚ JE V TECHNICKÉ ZPRÁVĚ
- K ČEDIČOVÉ DLAŽBĚ BUDE POUŽIT MATERIÁL ZE SKLÁDKY INVESTORA
- ZÁBRADLÍ BUDE SHODNÉ JAKO NA PRAVÉM BŘEHU ŘETĚZOVÉ LÁVKY T.J. 3-MADLOVÉ, KOVANÉ, VČETNĚ PKO, NÁTĚR MATNÁ KOVÁŘSKÁ ČERNĚ, BAREVNÝ ODTÍN BUDE UPŘESNĚN NPÚ MIN. 14 DNÍ PŘED APLIKACÍ, ZÁBRADELNÍ SLOUPKY BUDOU DODATEČNĚ KOTVENY PŘES KOTEVNÍ DESKY DO ČEDIČOVÉ DLAŽBY, PŘÍP. DO SPÁROVÁNÍ
- OCEL. PRVKY (ZÁVĚSY ŘETĚZOVÉ LÁVKY A MŘÍŽE) BUDOU OTRYSKÁNY A NÁSLEDNĚ OPATŘENY PKO - PODROBNOSTI VIZ. TZ, VČETNĚ BAREVNÉHO ODTÍNU MATNÁ, KOVÁŘSKÁ ČERNĚ (RAL UPŘESNÍ NPÚ)

**SOUŘADNICOVÝ SYSTÉM: S-JTSK**  
**VÝŠKOVÝ SYSTÉM: BpV**

**SO 251** Oprava brány a opěrné zdi

<b>RAL PROJEKT</b> <small>MOSTY A INŽENÝRSKÉ KONSTRUKCE</small>  Pod Vodárnou 4746 466 05 Jablonec nad Nisou +420 734 158 363	vypracoval	ING.R.LOUTHANOVÁ	investor	SM DĚČÍN
	zodp. projektant	ING.R.LOUTHANOVÁ	zak. číslo	18-028
	akce :	Oprava pískovcové brány a opěrné zdi u Řetězové lávky	datum	02/2019
	příloha:	Půdorys - nový stav	stupeň měřítka	DSP, PDPS 1:50
			č. přílohy:	paré:
			<b>D.3.</b>	