
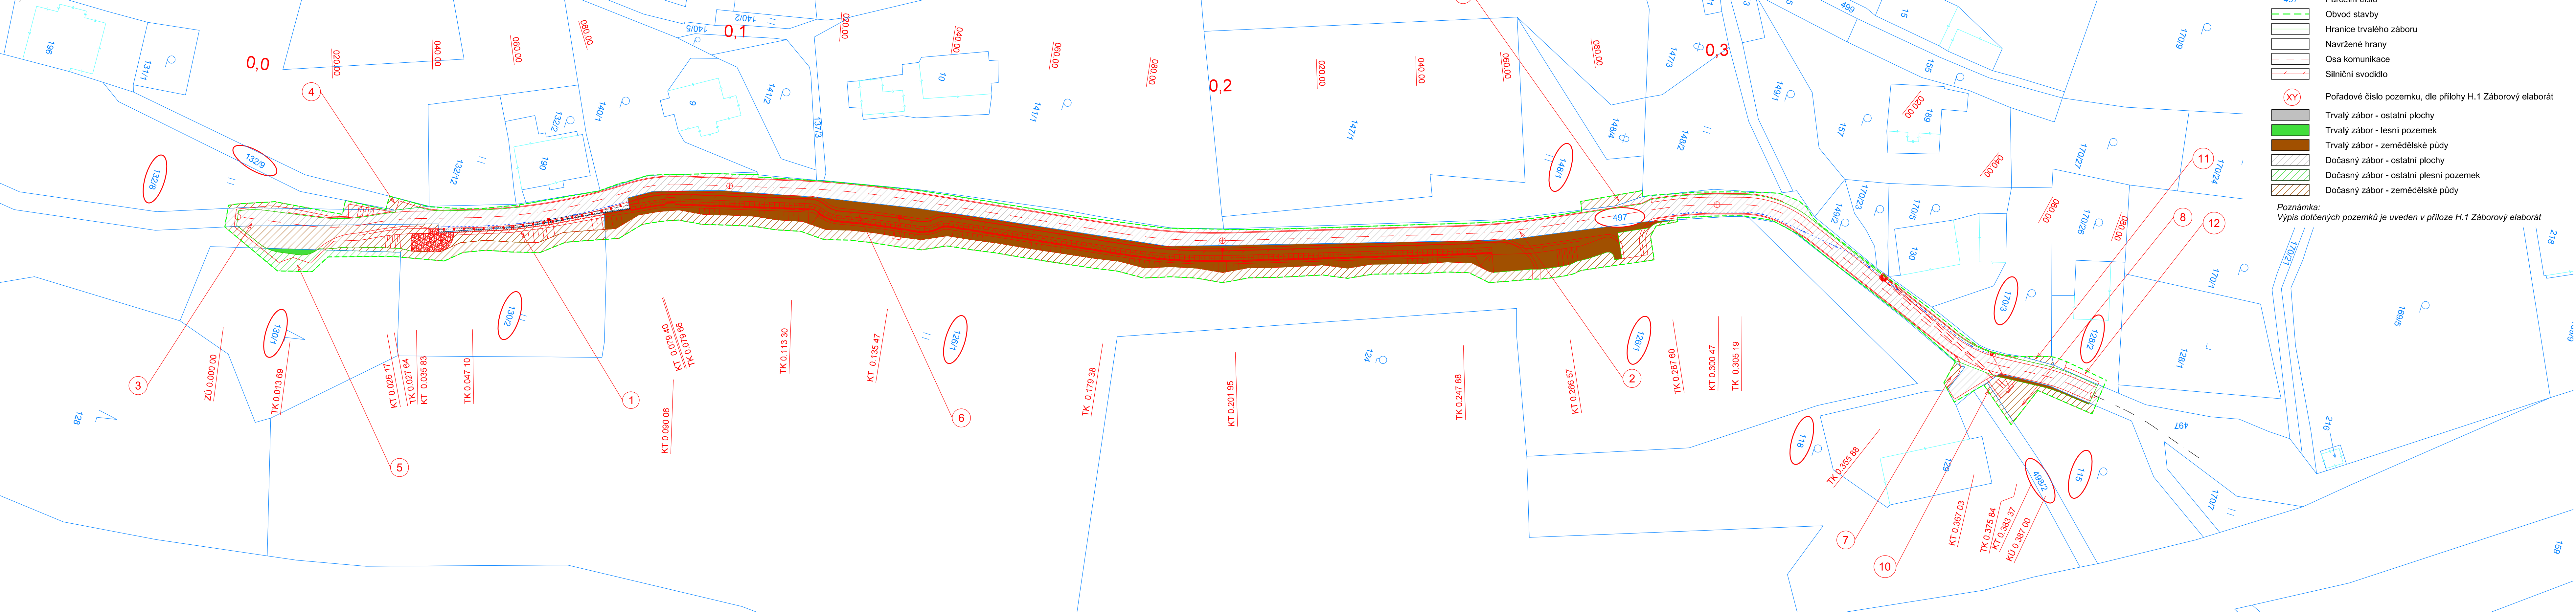


KATASTRÁLNÍ SITUAČNÍ VÝKRES
M 1:500

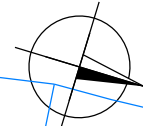

LEGENDA

- KN - hranice katastrálního území
- KN - hranice parcel
- KN - vnitřní kresba parcel
- Zaměření polohopisu a výškopisu
- Parcelní číslo
- Obvod stavby
- Hranice trvalého záboru
- Navržené hrany
- Osa komunikace
- Silniční svodidlo
- Pořadové číslo pozemku, dle přílohy H.1 Záborový elaborát
- Trvalý zábor - ostatní plochy
- Trvalý zábor - lesní pozemek
- Trvalý zábor - zemědělské půdy
- Dočasný zábor - ostatní plochy
- Dočasný zábor - ostatní plesní pozemek
- Dočasný zábor - zemědělské půdy

Poznámka:
Výpis dotčených pozemků je uveden v příloze H.1 Záborový elaborát

SOUŘADNICOVÝ SYSTÉM S-JTSK
VÝŠKOVÝ SYSTÉM BpV

INVESTOR

STATUTÁRNÍ MĚSTO DĚČÍN

Magistrát města Děčín
Mírové náměstí 1175/5
405 38 Děčín IV

STAVBA			S.A.W. CONSULTING s.r.o.	
REKONSTRUKCE MK NA P.P.Č. 497			Božetěšická 216/34, 400 01 Ústí nad Labem	
K.Ú. DOLNÍ ŽLEB			středisko UL: Božetěšická 216/34, 400 01 Ústí n. L.	
			web: www.sawconsulting.cz	e-mail: info@sawconsulting.cz
VYPRACOVAL	ZODPOVĚDNÝ PROJEKTANT	TECHNICKÁ KONTROLA	INVESTOR	STAT. MĚSTO DĚČÍN
ING. JIŘÍ HENYCH	ING. JIŘÍ HENYCH	ING. HELENA HLUBUČKOVÁ	ZAKÁZKOVÉ ČÍSLO	2020-031
			DATUM	07/2022
			STUPĚN	DUSP/PDPS
			MĚŘÍTKO	1:500
PŘÍLOHA	KATASTRÁLNÍ SITUAČNÍ VÝKRES		ČÁST DOKUM.	Č. PŘÍLOHY
			C.2	