
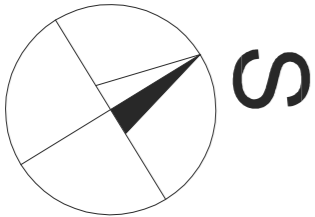


LEGENDA MÍSTNOSTÍ

OZN.	ÚČEL MÍSTNOSTI	PLOCHA m ²	PODLAHY	POZNÁMKA
2.01	WC	1,80	TERACO	ker.obklad stěn v=1,4m
2.02	CHODBA se schodištěm	15,30	KOBEREC	
2.03	SALONEK	47,20	LAMINÁTOVÁ PODLAHA	
2.04	PŘÍPRAVNA	4,90	LAMINÁTOVÁ PODLAHA	
2.05	VÝTAH jídelní			
2.06	CHODBA	4,70	LAMINÁTOVÁ PODLAHA	
2.07	DENNÍ MÍSTNOST PERSONAL	8,40	PVC	
2.08	KANCELAŘ	13,70	LAMINÁTOVÁ PODLAHA	
2.09	KOMORA	4,30	PVC	
2.10	SCHODIŠTĚ	8,60	BETONOVÁ MAZANINA	
2.11	ÚKLIDOVÁ KOMORA	1,80	PVC	
2.12	WC+SPROCHA	5,10	KERAM. DLAŽBA	ker.obklad stěn v=1,8m

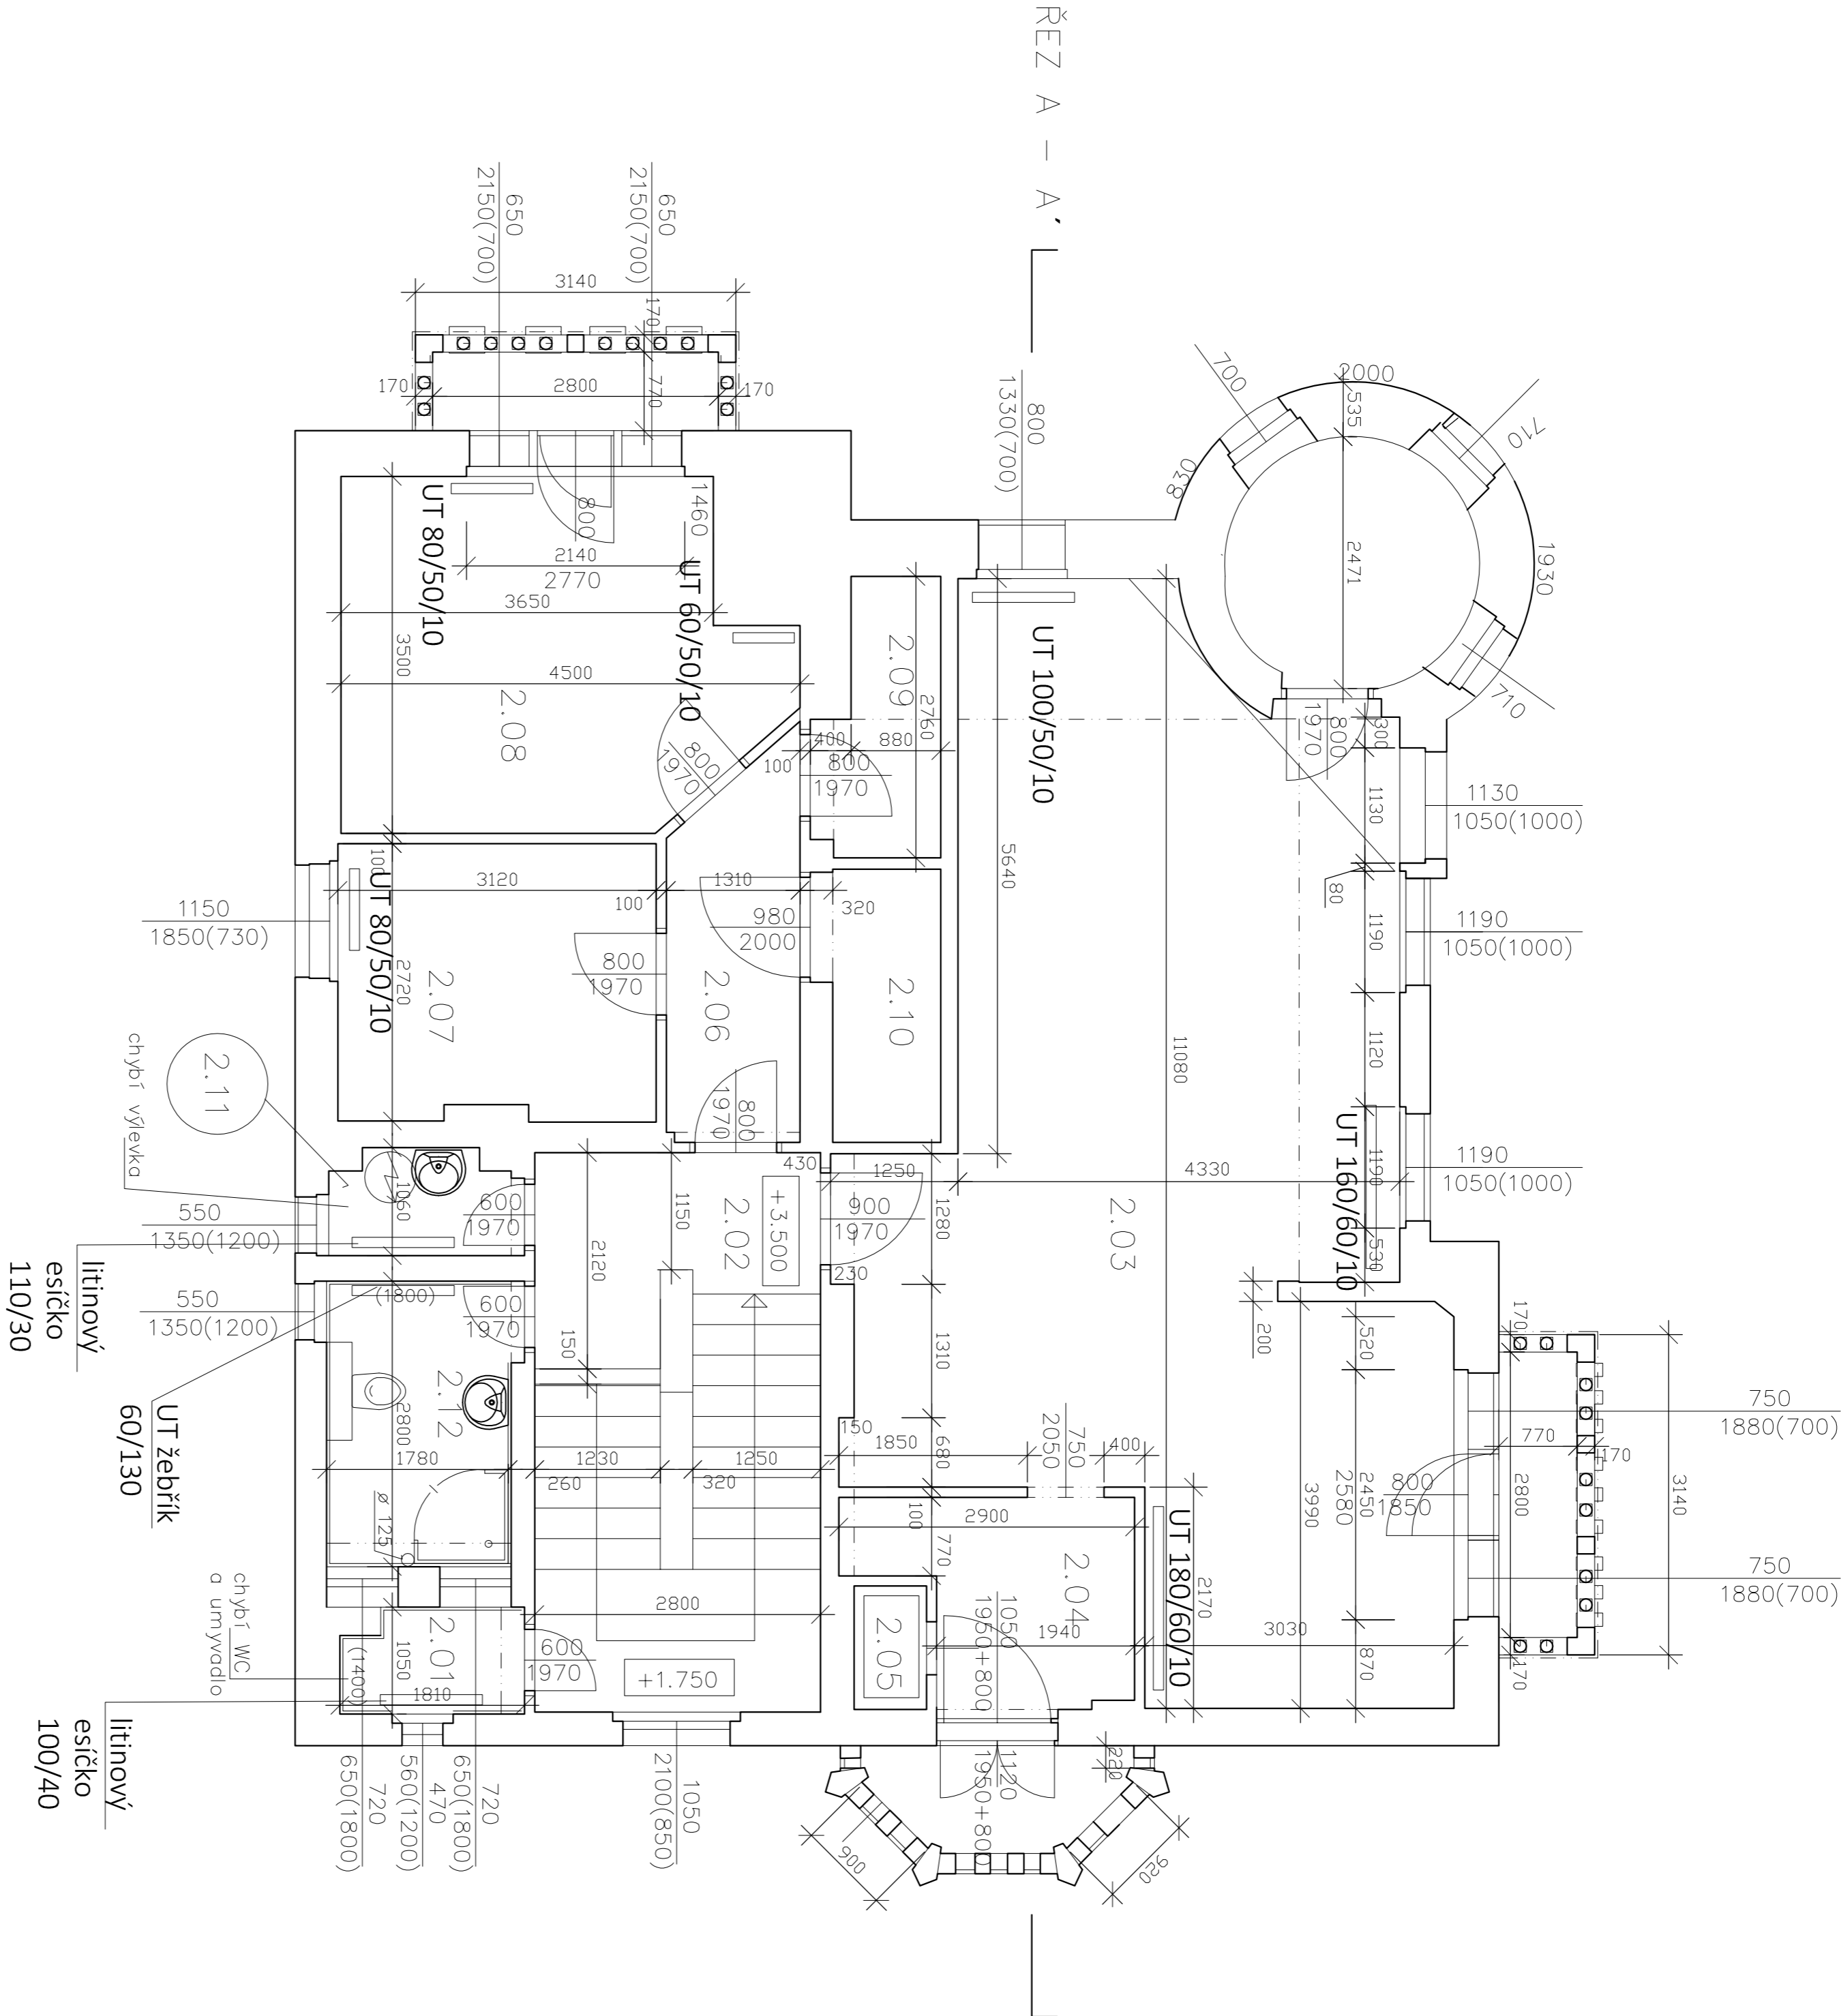

ZODPOVĚDNÝ PROJEKTANT		KONTROLA	VÝRAKOVAL	PROJEKČNÍ KANCELÁŘ	
ING. MIRONSLAV POLNÍČEK				POLNÍČEK spol. s r.o.	
				422 03 Liberec	
				email: projekt@polniczek.cz	
				www.polniczek.cz	
MÍSTO STAVBY: p.č. 424/1, k.ú. PODMOKOV				FORMÁT	A4
STAVEBNÍK: STATUTÁRNÍ MĚSTO DEČÍN				STUPEŇ PD	08/2022
MAKROSTRAT. MĚSTIA DEČÍN, MÍKROVÉ NÁMĚSTÍ LITVÍNS, 485 02 DEČÍN				ZAKÁZKOVÉ ČÍSLO	DBP
REKONSTRUKCE OBJEKTU RESTAURACE PASTYŘSKÁ STĚNA				ARCHIVNÍ ČÍSLO	21/2022
ŽITKOVA Č.P. 236, DEČÍN A JEHO OKOLÍ				Č. PRŮBĚHU	CZ-21/22
SO 01 - MODERNIZACE OBJEKTU				MĚŘÍTKO	1 : 50
D.1.1 ARCHITEKTONICKO - STAVEBNÍ ŘEŠENÍ				Č. VÝKRESU	D.1.1.5
PŮDORYS 2.NP					
STÁVAJÍCÍ STAV					