
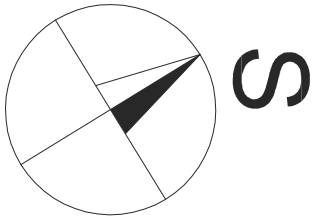


LEGENDA MÍSTNOSTÍ

OZN.	ÚČEL MÍSTNOSTI	PLOCHA m2	PODLAHY	POZNÁMKA
0.15	CHODBA do obchystvení	6.50	KERAM. DLAŽBA	
0.16	CHODBA	9.20	KERAM. DLAŽBA	
0.17	OBČERSTVENÍ	10.60	KERAM. DLAŽBA	
0.18	SKLAD	17.00	KERAM. DLAŽBA	
0.19	SKLAD	9.70	KERAM. DLAŽBA	
0.20	SKLAD	16.10	KERAM. DLAŽBA	
0.21	SKLAD	2.70	KERAM. DLAŽBA	
0.22	UMÝVÁRNA	2.85	KERAM. DLAŽBA	ker obklad stěn v=1,2m
0.23	WC	2.20	KERAM. DLAŽBA	ker obklad stěn v=1,2m
0.24	SKLAD	4.00	KERAM. DLAŽBA	

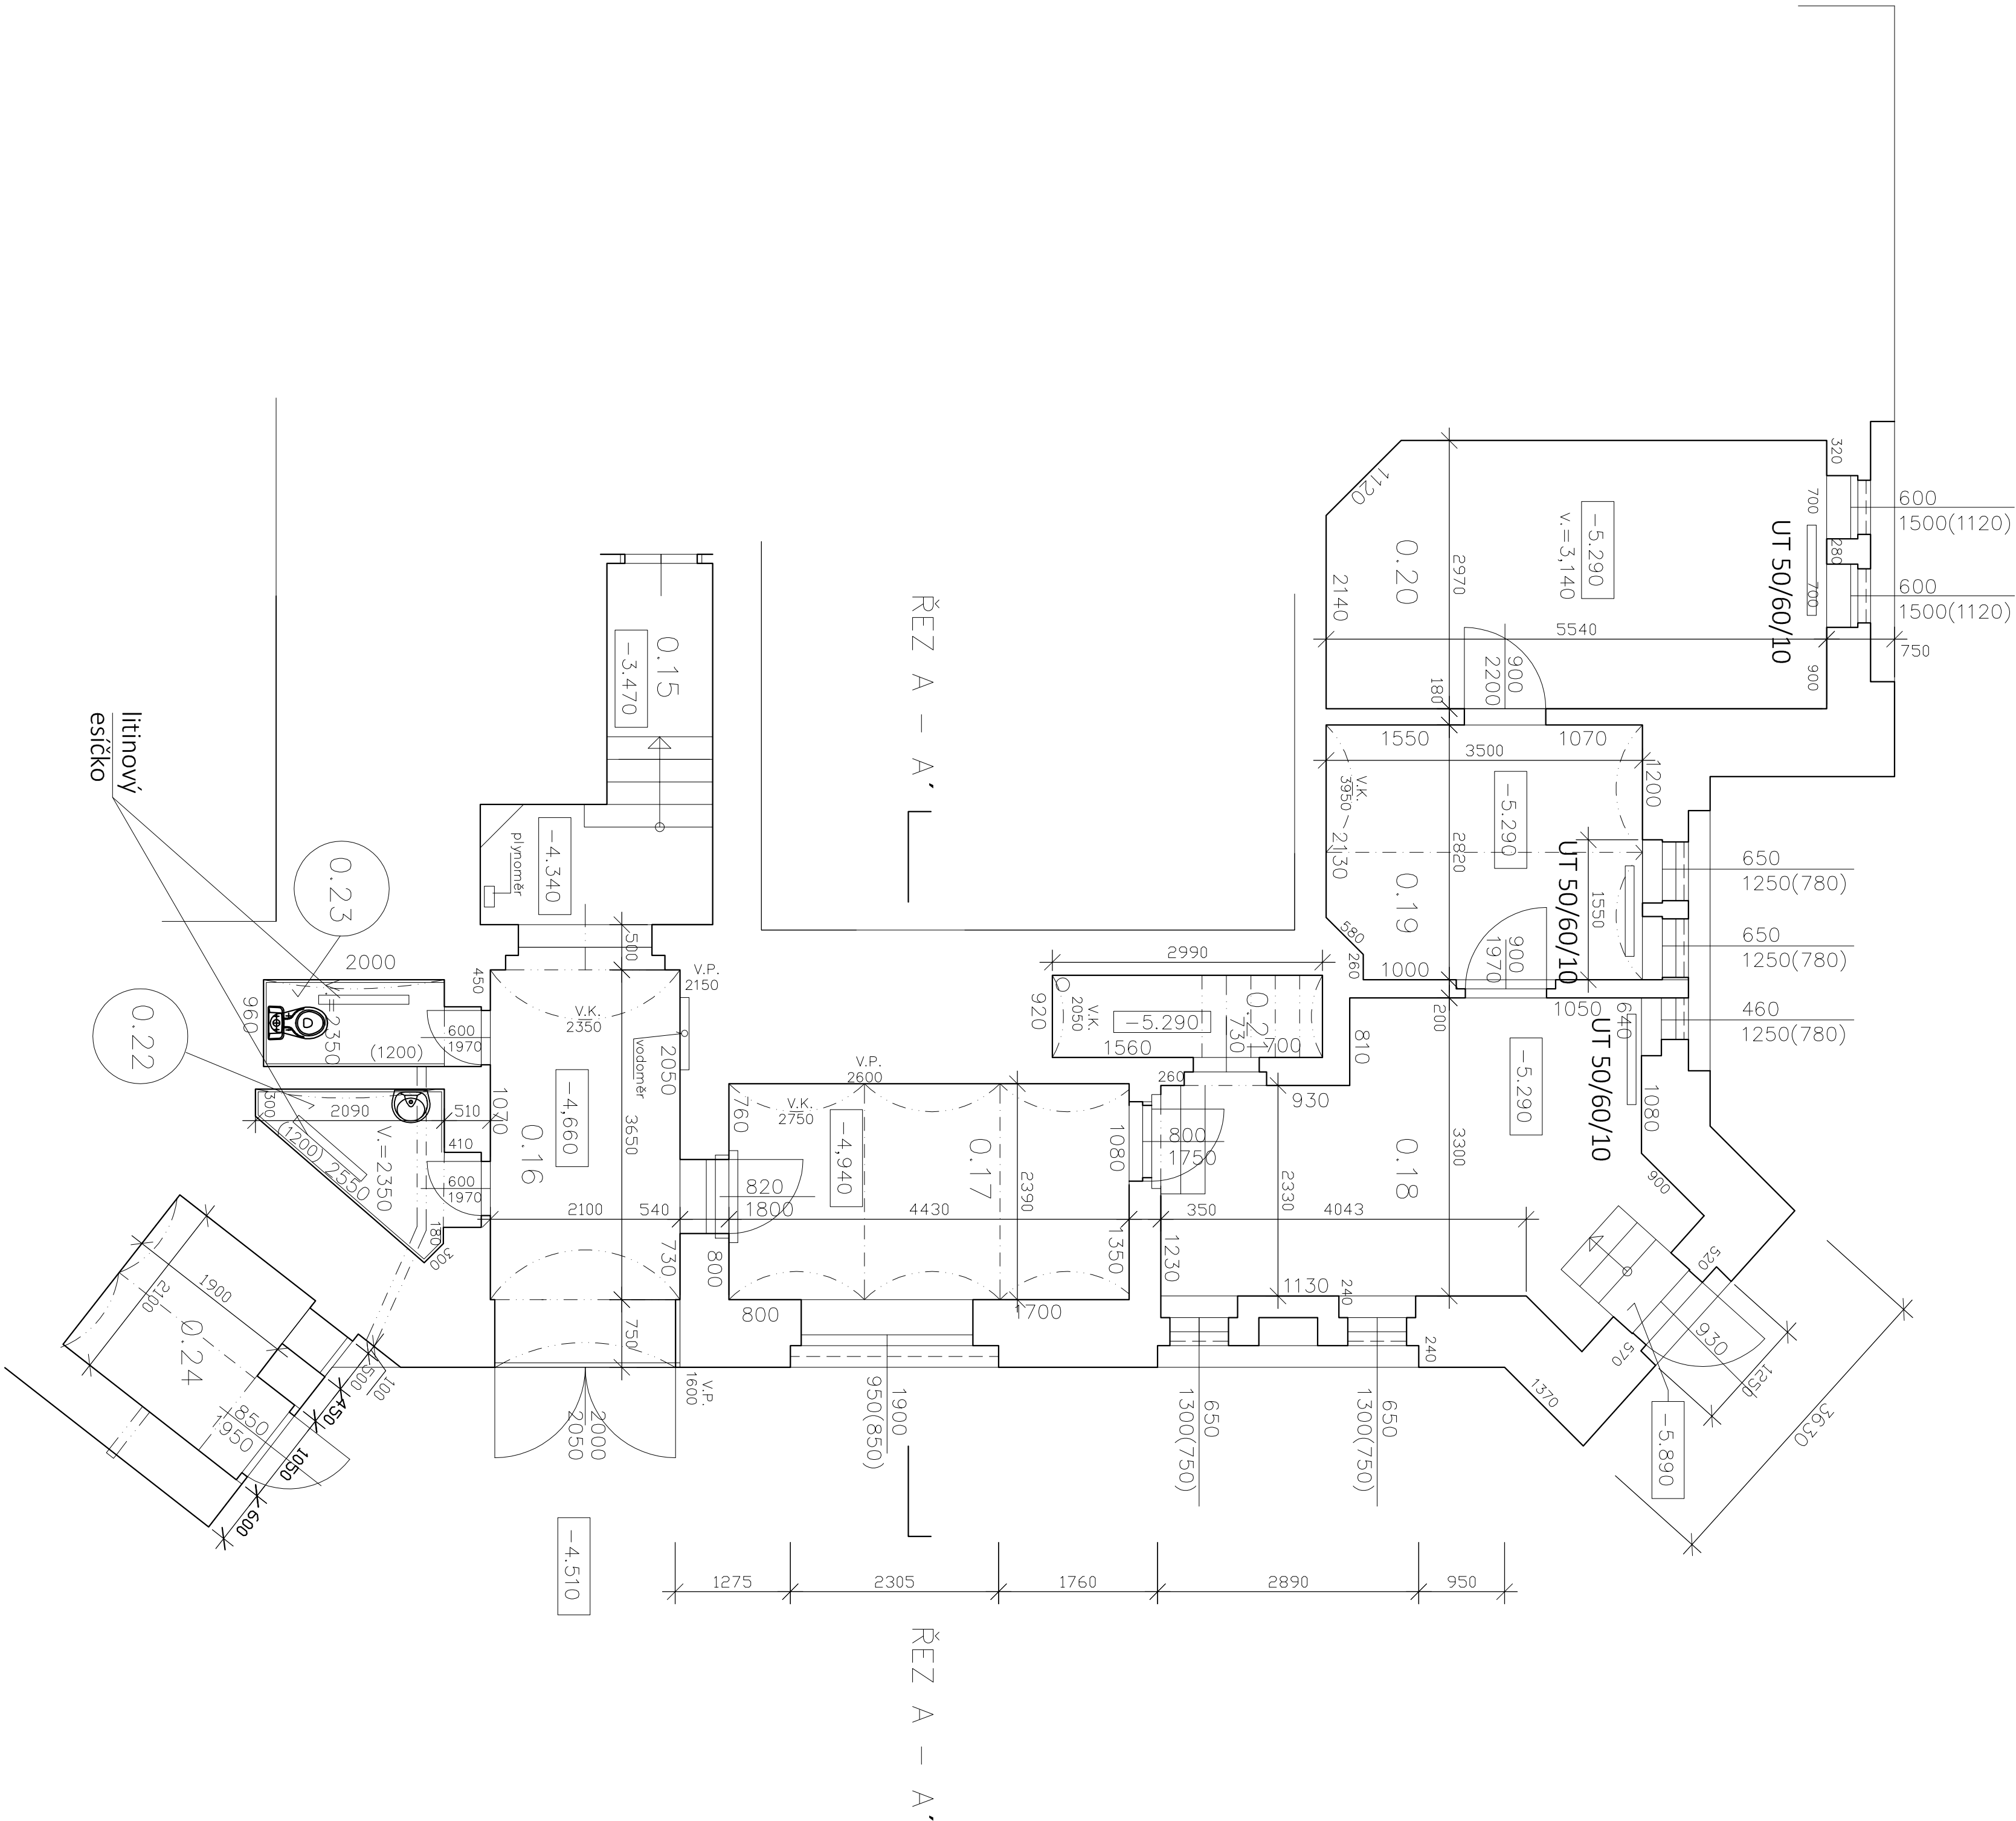

ZODPOVĚDNÝ PROJEKTANT		KONTROLA	VÝRAKOVAL	PROJEKČNÍ KANCELÁŘ	
ING. MIROSLAV POLNICKÝ				PROJEKČNÍ, spol. s r.o.	
				622 03 Liberec	
				email: projekt@proteky.cz	
				www.proteky.cz	
MÍSTO STAVBY: P.Č. 424/1, K.U. PODKOVY				FORMÁT	
STAVEBNÍK: STATUTÁRNÍ MÍSTO DĚLNÍ				X A4	
