
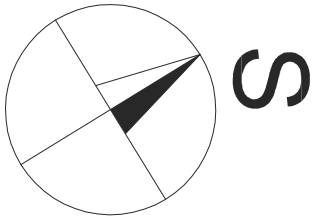


LEGENDA MÍSTNOSTÍ

OZN.	ÚČEL MÍSTNOSTI	PLŮCHA m2	PODLAHY	POZNÁMKA
1.01	CHODBA		PRKENNÁ PODLAHA	+ koberec
1.02	WC	1,80	KERAM. DLAŽBA	ker obklad stěn v=1,4m
1.03	RESTAURACE	84,30	KOBEREC	
1.04	PŘÍPRAVNA	5,30	KERAM. DLAŽBA	
1.05	VÝTAH jídelní			
1.06	PŘEDSÍŇ WC mužů	1,40	KERAM. DLAŽBA	
1.07	PISOÁRY	2,60	KERAM. DLAŽBA	ker obklad stěn v=1,2m
1.08	WC muži	1,50	KERAM. DLAŽBA	

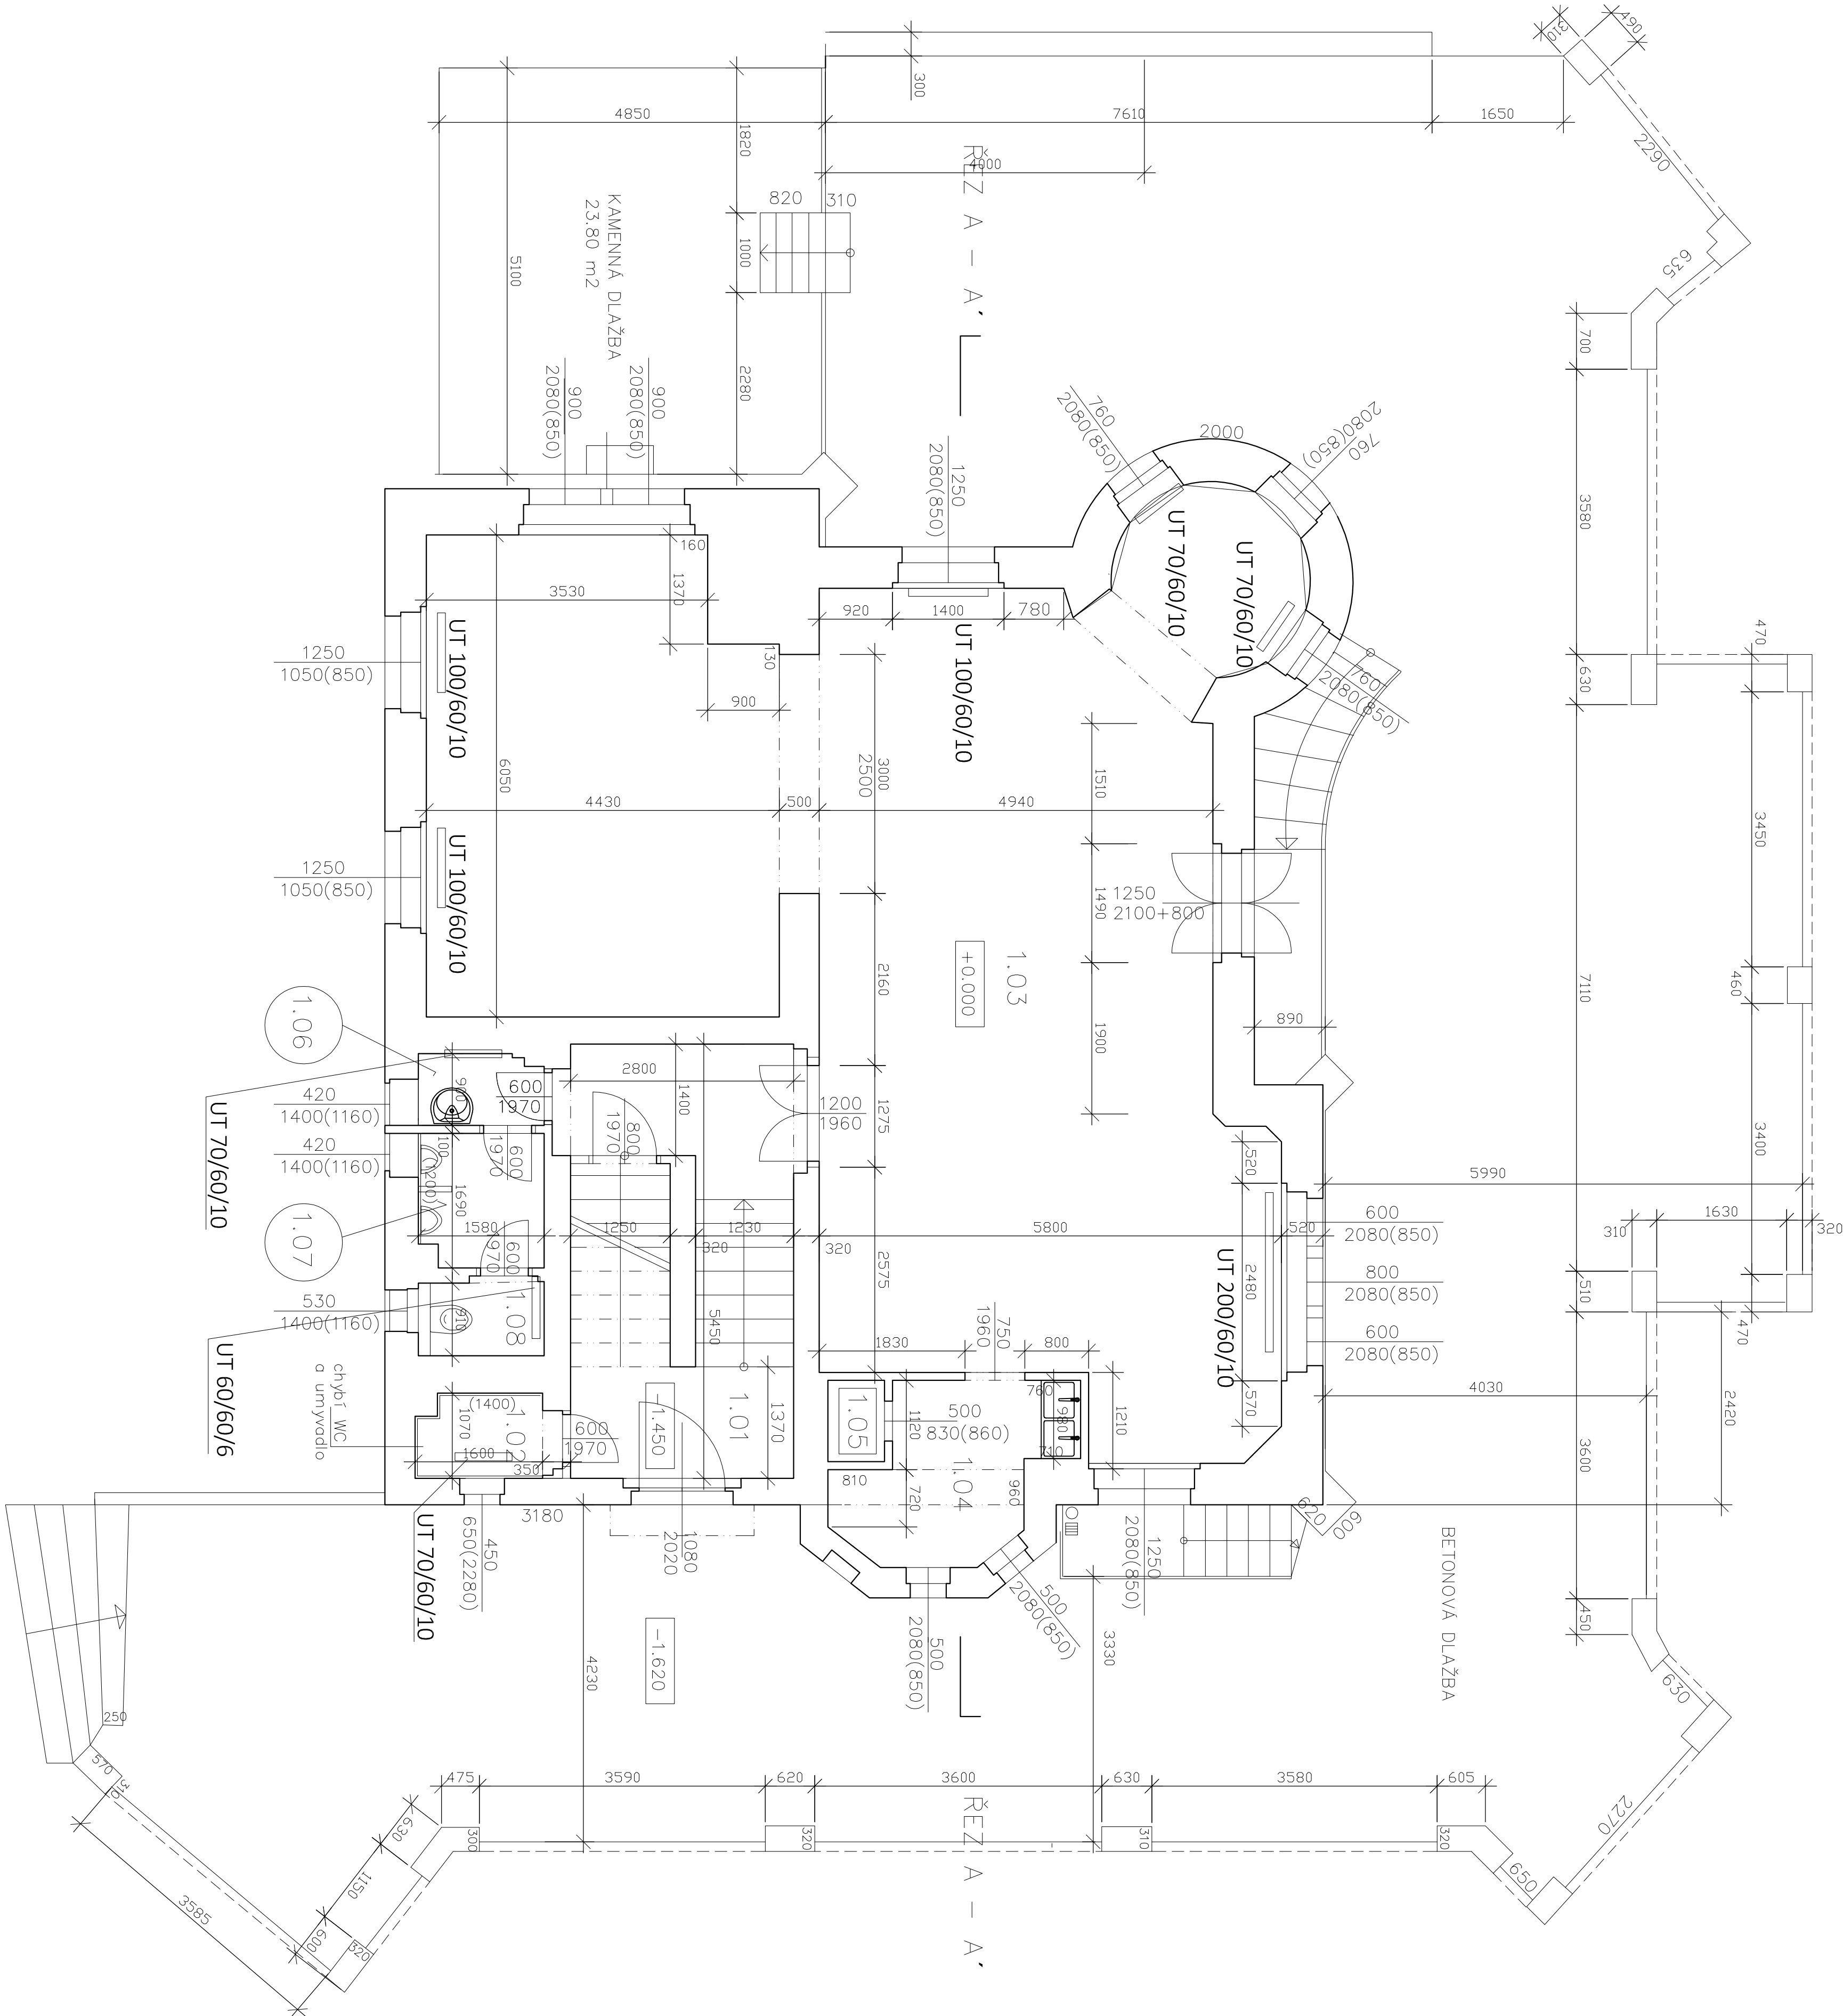

ZODPOVĚDNÝ PROJEKTANT		KONTROLA	VÝRAKOVÁ	PROJEKČNÍ KANCELÁŘ	
ING. MIROSLAV POLNÍČEK				POLNÍČEK spol. s r.o.	
				622 03 Liberec	
				email: projekt@polnicek.cz	
				www.polnicek.cz	
MÍSTO STAVBY: p.č. 424/1, k.ú. PODMOUKV				FORMÁT	
STAVEBNÍK: STAVITELNÍ MÍSTO DEJIN				X A4	
MAJITEL: MĚSTSKÝ ÚŘAD, MÍSTNÍ ÚŘAD, 465 02 DEJIN				DATUM	
AKCE: REKONSTRUKCE OBJEKTU RESTAURACE PASTYŘSKÁ STĚNA				08/2022	
ŽITKOVA č.p. 236, DEJIN A JEHO OKOLÍ				STUPĚŇ PD	
				D5P	
				ZAKÁZKOVÉ ČÍSLO	
				21/2022	
				ARCHIVNÍ ČÍSLO	
				CZ-21/22	
ČÁST: D.1.1 ARCHITEKTONICKO - STAVEBNÍ ŘEŠENÍ				MĚŘÍTKO	
				1 : 50	
VÝKRES: PŮDORYS 1.NP				Č. VÝKRESU	
STÁVAJÍCÍ STAV				D.1.1.4	
				Č. PRŮJEKTU	