


LEGENDA MÍSTNOSTÍ


Číslo místnosti	účet	proch. [m ²]	násl. náv. vestib.	potrubní úprava	poznámka
1.01	CHOUBA		PŘEMĚNA PODLAHA	VAPRODUCENTOVÁ OMITKA	KOBEREC
1.02	UKLIDOVÁ KOMBRA	1,80	KERAMICKÁ DLÁŽBA	VAPRODUCENTOVÁ OMITKA	KERAMICKÝ OBKLAD V 1,40M
1.03	RESTAURACE	84,30	KOBEREC	VAPRODUCENTOVÁ OMITKA	
1.04	PŘÍPRAVNA	5,30	KERAMICKÁ DLÁŽBA	VAPRODUCENTOVÁ OMITKA	
1.05	VÝTAH LIDELINI			VAPRODUCENTOVÁ OMITKA	
1.06	WC MUŽI PŘEDSÍN	1,40	KERAMICKÁ DLÁŽBA	VAPRODUCENTOVÁ OMITKA	
1.07	WC MUŽI PROSAR	2,60	KERAMICKÁ DLÁŽBA	VAPRODUCENTOVÁ OMITKA	KERAMICKÝ OBKLAD V 1,20M
1.08	WC MUŽI KABINA	1,50	KERAMICKÁ DLÁŽBA	VAPRODUCENTOVÁ OMITKA	

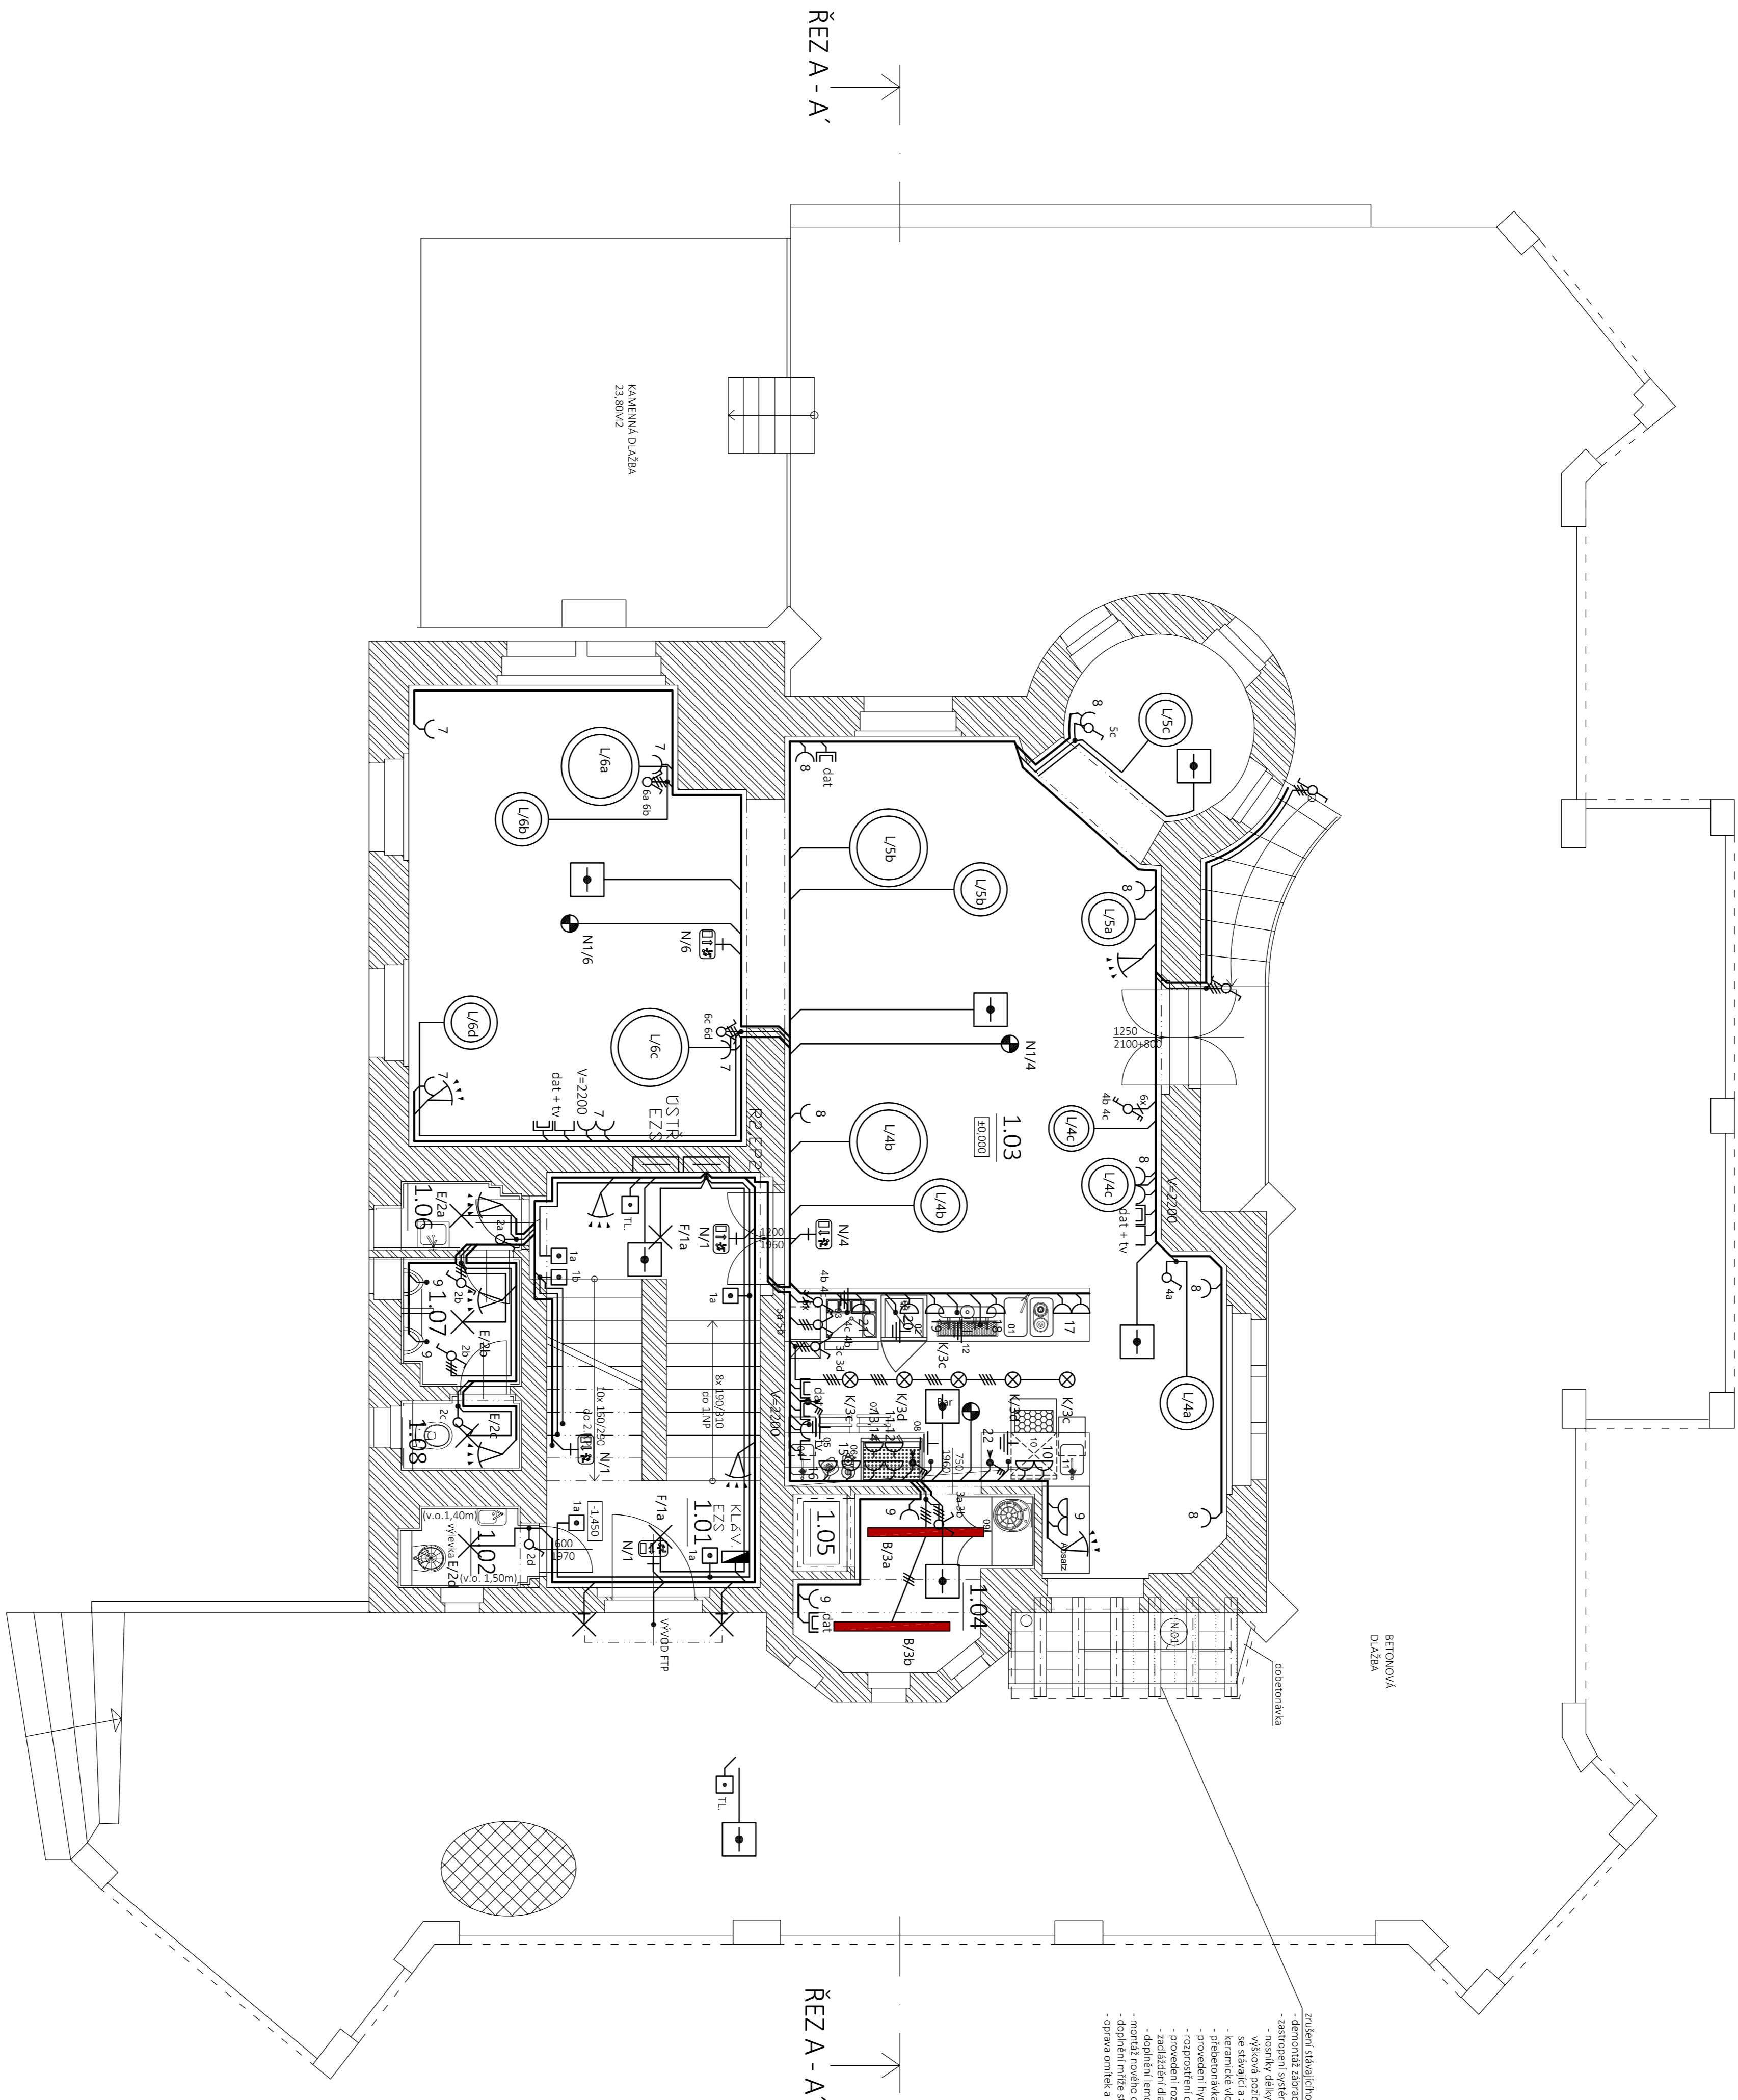


LEGENDA PRVKŮ, ZASTROPENÍ STÁVAJÍCÍHO SCHODIŠTĚ

OZN.	Typ PRVKU	Délka [mm]	Počet PRVKU [ks]
N.O1	STROPNÍ NOSNÍK	1350	6
M.O1	STROPNÍ VÝLOŽKA	-	23

LEGENDA MATERIÁLU

	STÁVAJÍCÍ ZDIVO SMIŠENÉ, MVC
	NOVÉ ZDIVO CIHLA PALEŇA PLNÁ, MVC

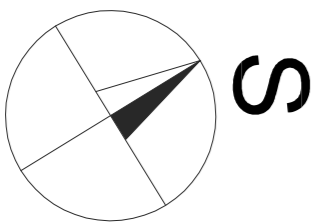[illegible]