LEGENDA MÍSTNOSTÍ

ČÍSLO MÍSTNOSTI	ÚČEL	PLOCHA [M2]
0.01	CHODBA SE SCHODIŠTĚM	8,60
0.02	WC ŽENY PŘEDSÍŇ	3,90
0.03	WC ŽENY KABINKA	1,90
0.04	TECHNICKÁ MÍSTNOST	7,10
0.05	CHODBA	3,63
0.06	ÚKLIDOVÁ MÍSTNOST	2,34
0.07	SKLAD	8,60
0.08	PROSTOR KUCHYNĚ	30,8
0.09	VÝTAH JÍDELNÍ	0,71
0.10	CHODBA CHLAZENÝ SKLAD	9,57
0.11	HRUBÁ PŘÍPRAVA ZELENINY	3,38
0.12	SUCHÝ SKLAD	5,23
0.13	ŠATNA A DENNÍ MÍSTNOST	10,90

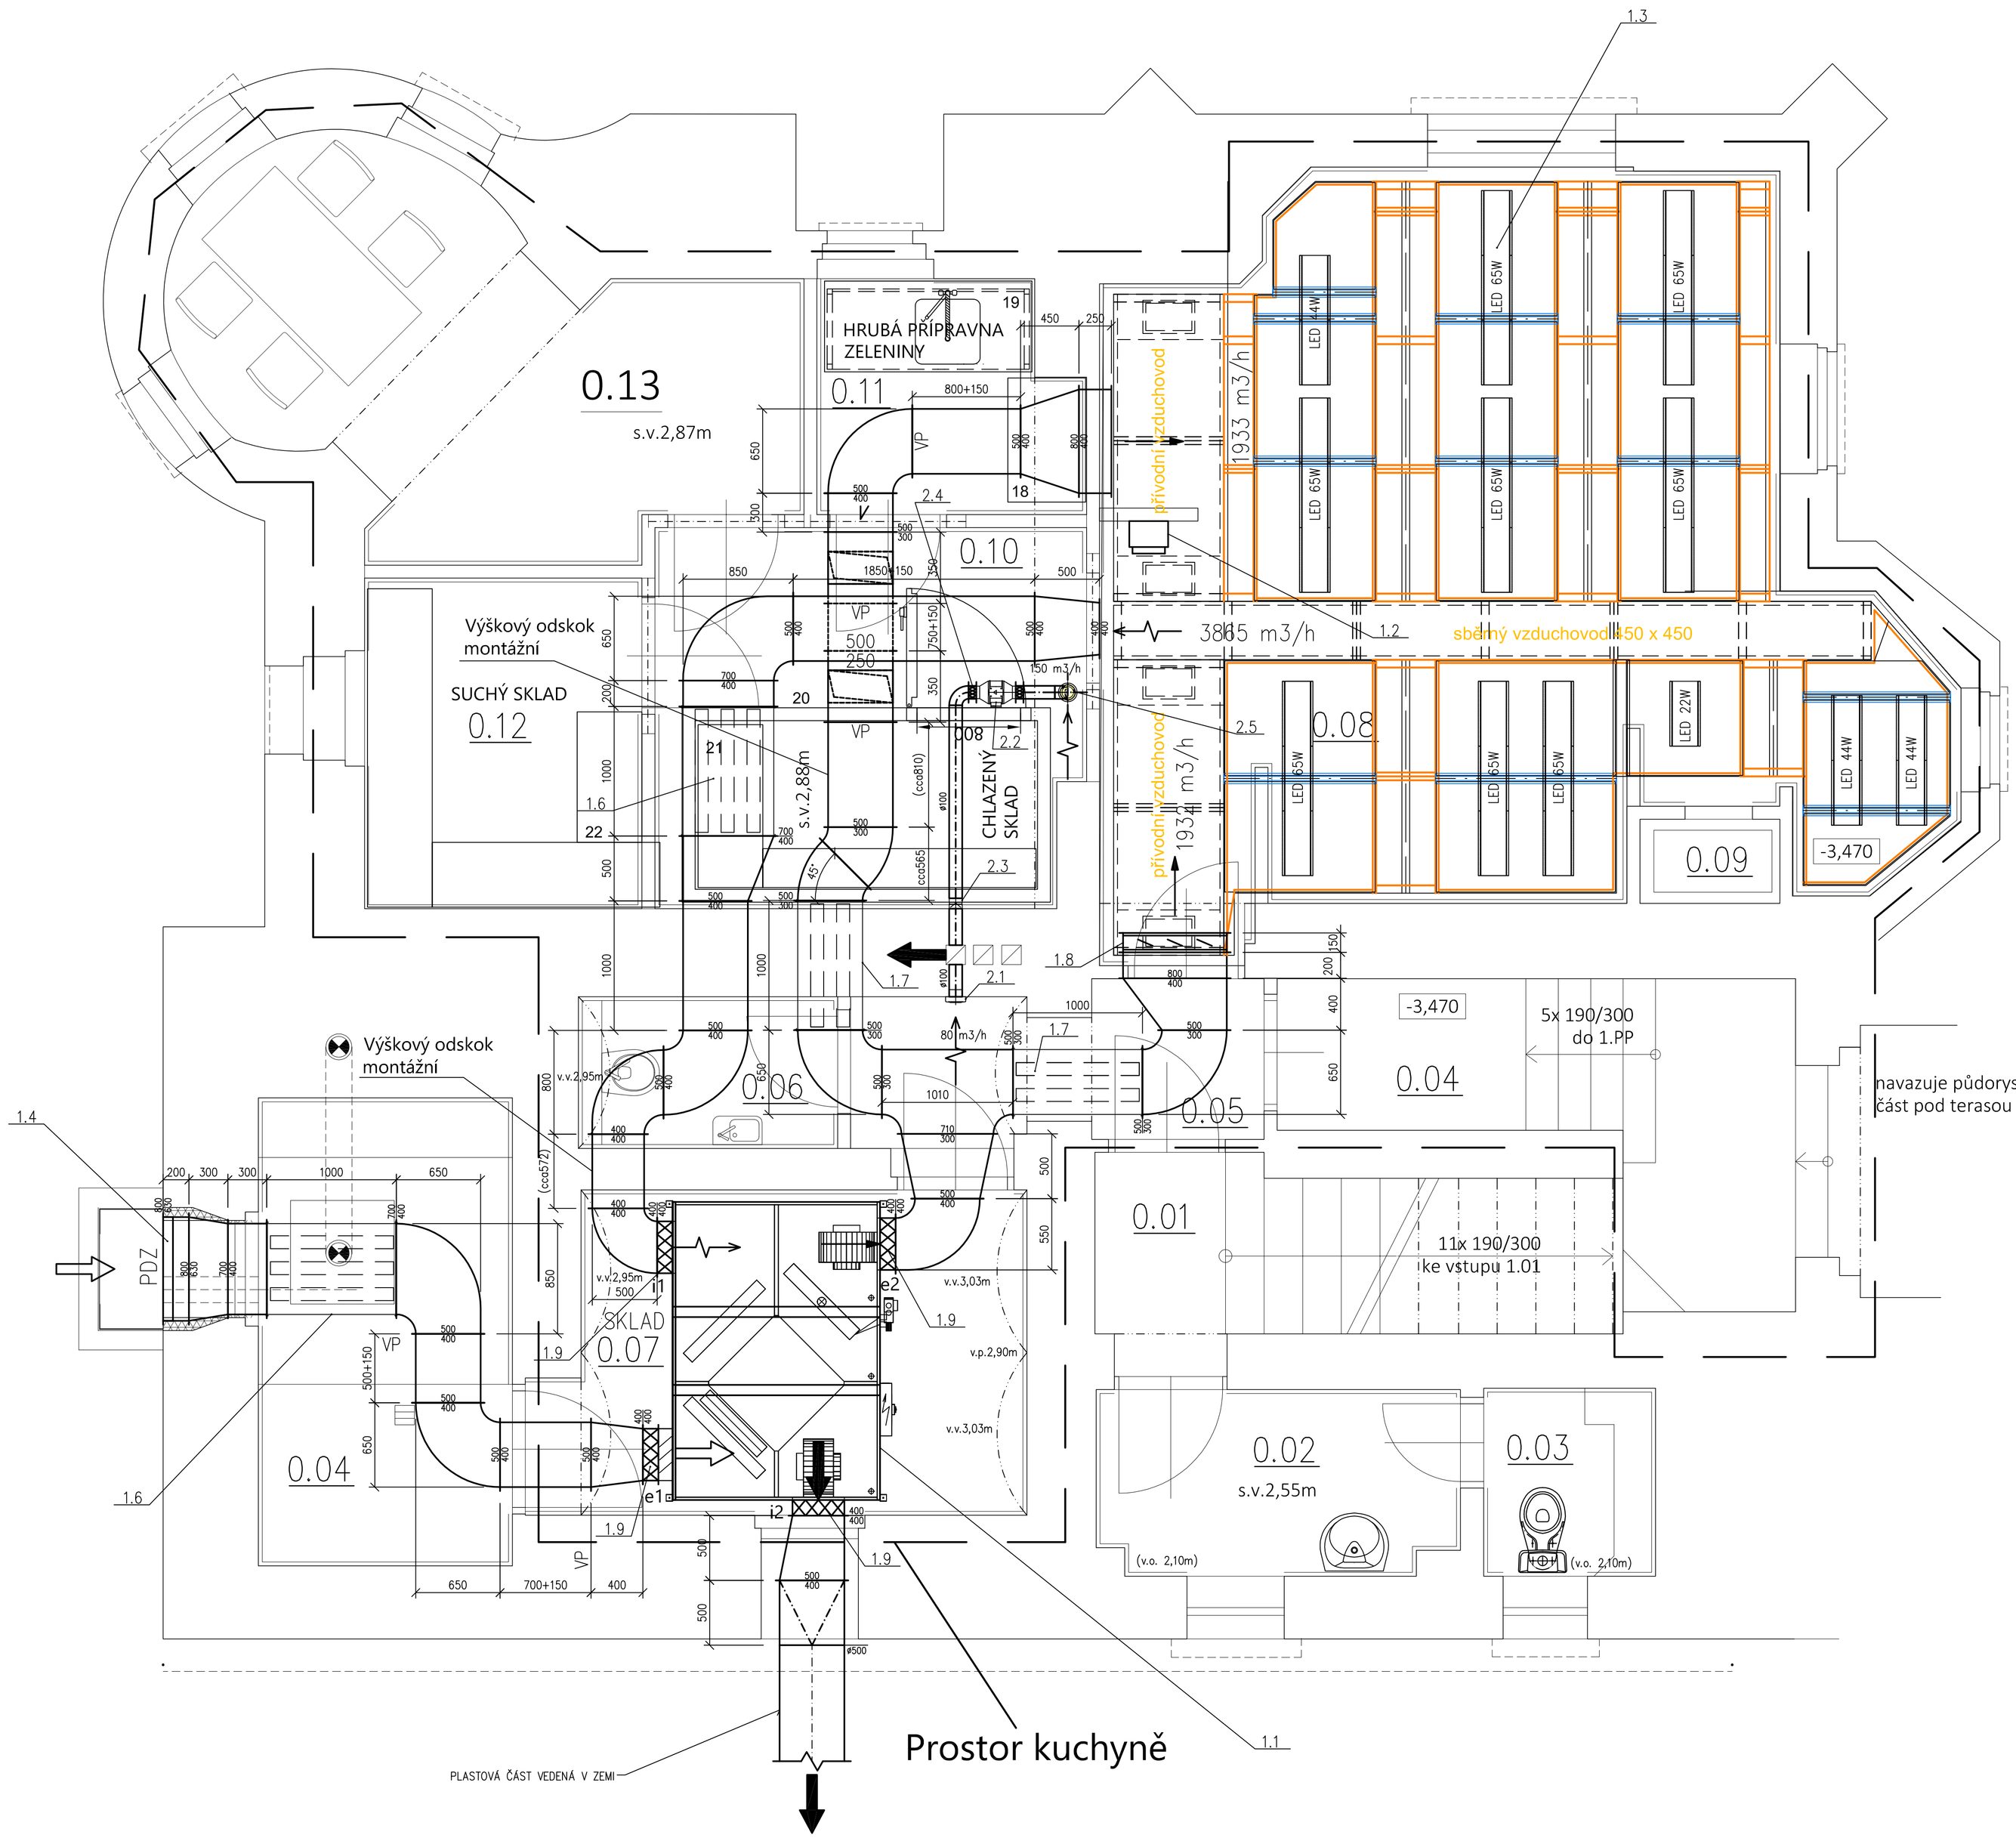

LEGENDA

- VSTUP ČERSTVÉHO VZDUCHU
- PŘÍVOD ČERSTVÉHO VZDUCHU
- VSTUP ODPADNÍHO VZDUCHU
- VÝSTUP ODPADNÍHO VZDUCHU
- PROVĚTRÁNÍ INFILTRACÍ

ZODPOVĚDNÝ PROJEKTANT: ING. MIROSLAV POLERECKÝ	KONTROLOVAL	VYPRACOVAL: JIŘÍ SMIČKA	Projekční kancelář POLERECKÝ, spol. s r.o. Mrázova 26 412 01 Litoměřice tel.: + 420 416 730 942 email: projekce@polerecky.cz www.polerecky.cz
MÍSTO STAVBY: P.Č. 424/1, K.Ú. PODMOKLY			
STAVEBNÍK: STATUTÁRNÍ MĚSTO DĚČÍN MAGISTRÁT MĚSTA DĚČÍN, MÍROVÉ NÁMĚSTÍ 1175/5, 405 02 DĚČÍN			FORMÁT: 4X A4
AKCE: **REVITALIZACE OBJEKTU RESTAURACE PASTÝŘSKÁ STĚNA ŽIŽKOVA Č.P. 236, DĚČÍN A JEHO OKOLÍ**			DATUM: 03/2023
			STUPEŇ PD: DSP
			ZAKÁZKOVÉ ČÍSLO: 21/2022
			ARCHIVNÍ ČÍSLO: CZ-21/22
ČÁST: D.1.1 - VZDUCHOTECHNIKA			MĚŘÍTKO: 1 : 25
VÝKRES: **PŮDORYS 1.PP**			Č. VÝKRESU: **VZT-3**
			Č. PARÉ