


SOUŘADNICE KANALIZACE:

ŠACHTA	Y	X
S1	964545,15	748806,36
S2	964530,96	748814,44
S3	964510,35	748834,37
S4	964492,83	748860,33
S5	964474,70	748896,17
S6	964457,97	748932,70
S7	964431,13	748955,96
S8	964394,48	748983,02
S9	964375,98	748990,63
S10	964343,59	748982,90
S11	964313,27	748965,34
S12	964291,31	748942,10
S13	964275,37	748914,38
S14	964268,79	748874,93
S15	964263,22	748841,49


- LEGENDA
- REKONSTRUOVANÁ SPLAŠKOVÁ KANALIZACE
  - PAŽENÝ VÝKOP
  - RAŽBA (podrobně viz část E6 BĀNSKÝ PROJEKT)
  - DEŠŤOVÁ KANALIZACE (záměr m. Děčín)
  - REKONSTRUKCE ASF. KOMUNIKACE (záměr m. Děčína)
  - DEŠŤOVÁ KANALIZACE (záměr m. Děčína)
  - GABIONOVÁ STĚNA (záměr m. Děčína)
  - REVIZNÍ ŠACHTA KANALIZACE
  - REVIZNÍ ŠACHTA STÁVAJÍCÍ
  - KANALIZAČNÍ PŘÍPOJKA
  - PŘÍPOJKA UV (přepojení na dešť. kanalizaci)
  - OZNAČENÍ KANALIZAČNÍCH ŠACHET dle GIS

- STÁVAJÍCÍ INŽENÝRSKÉ SÍTĚ
- VODOVOD
  - KANALIZACE
  - PLYNOVOD NTL
  - SILOVÉ KABELY NN
  - SILOVÉ KABELY VN
  - SDĚLOVACÍ KABELY
  - VEŘEJNÉ OSVĚTLENÍ (zacr. orientačně)

- POZNÁMKA
- REKONSTRUKCE KANALIZACE JE KOORDINOVÁNA SE ZÁMĚREM MĚSTA - OBNOVA GALERIE NA VÝŠINÁCH
  - TABULKOVÝ SOUPIS PŘÍPOJEK VIZ PODÉLNÝ PROFIL A TZ
  - TABULKOVÝ SOUPIS KANALIZAČNÍCH ŠACHET VIZ VÝKRES ŠACHET A TZ
  - ŠACHTA Š1 SE NEREKONSTRUJE, STOKA DO NÍ BUDE POUZE NAPOJENA.

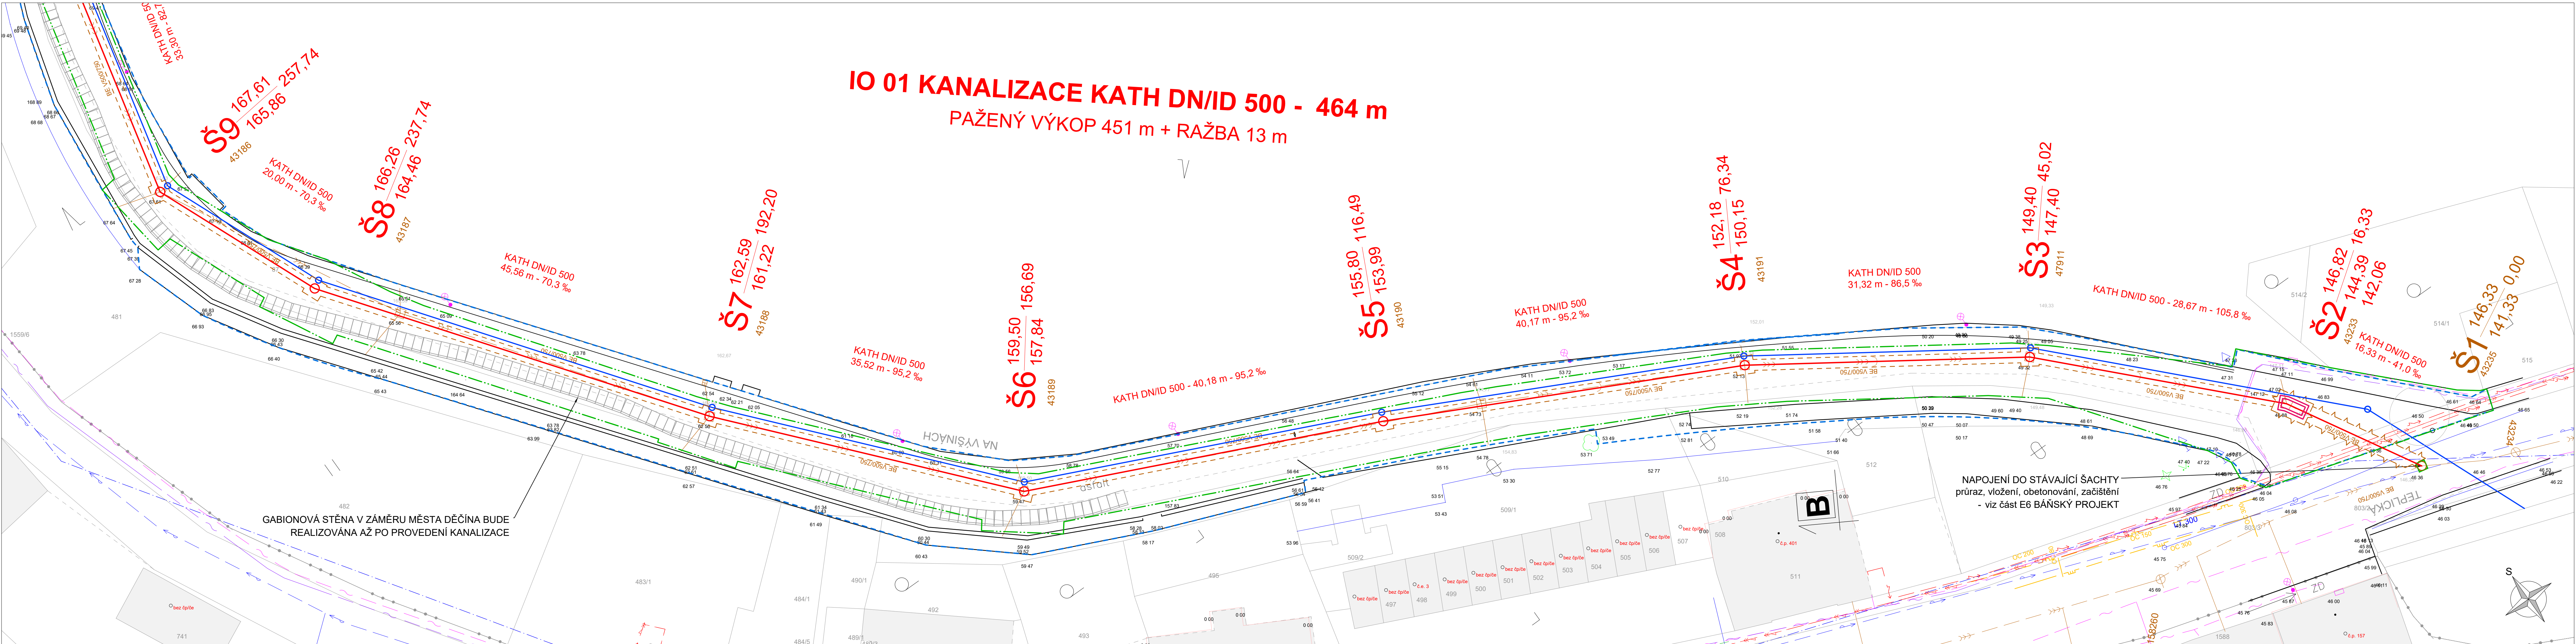


SOUŘADNICOVÝ SYSTÉM JTSK  
VÝŠKOVÝ SYSTÉM BALŤ PO VYROVNÁNÍ



KO-KA s.r.o.

PROJEKČNÍ A INŽENÝRSKÁ KANCELÁŘ

kancelář: Thákurova 7, 166 29 Praha 6  
tel.: 224 355 440, 224 355 441  
www.ko-ka.cz e-mail: ko-ka@ko-ka.cz



SEVEROČESKÉ VODOVODY A KANALIZACE

AKČIOVÁ SPOLEČNOST

ÚTVAR PROJEKCE  
SLADOVNICKÁ 1082  
463 11 LIBEREC - VRATISLAVICE

<div>VYPRACOVAL: Mgr. Lenka Foltová</div>	<div>ZODPOVĚDNÝ PROJEKTANT: Ing. Milan Kletečka</div>	<div>HLAVNÍ INŽENÝR PROJEKTU: Ing. Tomáš NEVOLE</div>	<div>MANAŽER ÚTVARU: Ing. Václav Friedrich</div>	<div>TECHNICKÁ KONTROLA: Ing. Tomáš Nevole</div>
<div>INVESTOR: SEVEROČESKÁ VODÁRENSKÁ SPOLEČNOST, s.s.</div>	<div>KRAJ: Ústecký kraj</div>	<div>FORMAT: B x A4</div>	<div>DATUM: 11/2019</div>	
<div>PŘÍLOHA:</div>		<div>STUPEŇ: DPS</div>	<div>ČÍSLO ZAKÁZKY: 111914</div>	

STAVEBNÍ SITUACE

<div>AKCE: DC 007 300 Děčín, Na Výšinách od č.p. 955 ke křižovatce s ul. Teplická - rekonstrukce kanalizace</div>	<div>MĚRÍTKO: 1 : 250</div>	<div>ČÍSLO VÝKRESU: D2</div>	<div>ČÍSLO PANE:</div>
---	---------------------------------	----------------------------------	------------------------