


ZÁKRES STAVBY DO KATASTRÁLNÍ MAPY

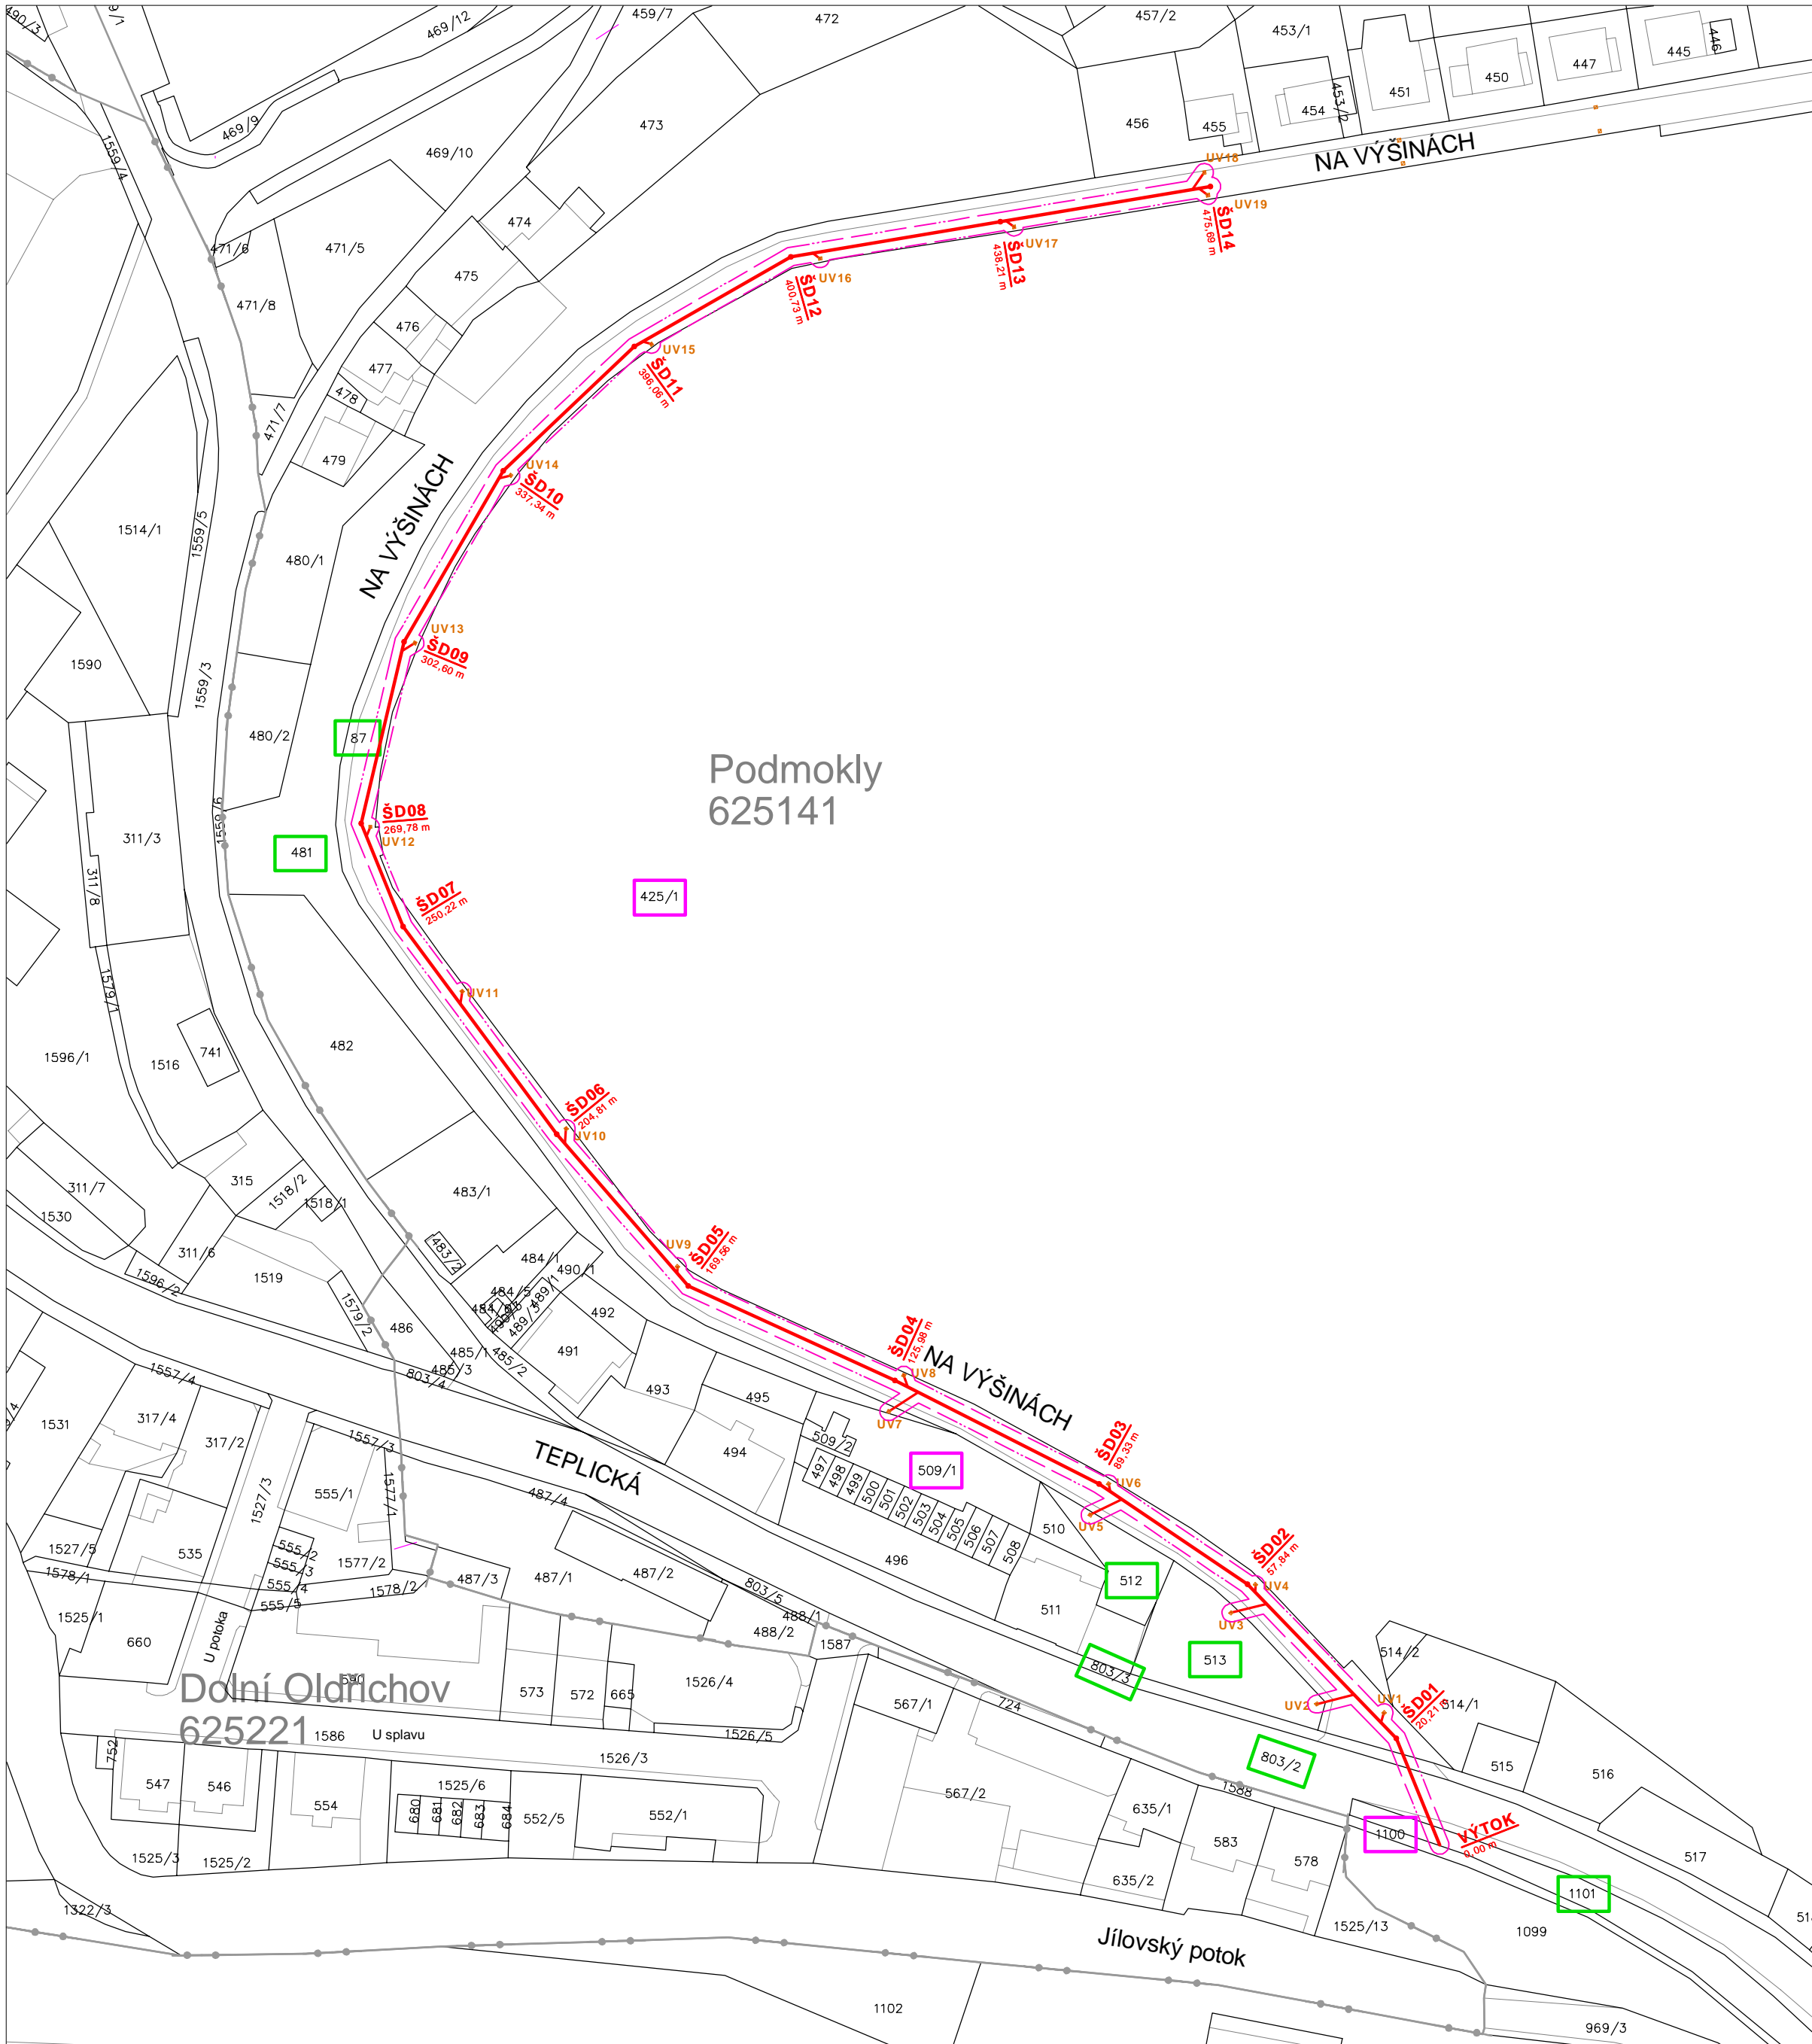


POZEMKY DOTČENÉ KONSTRUKCÍ NEBO OCHRANNÝM PÁSMEM KANALIZACE

Katastrální území	Parcelní číslo	Vlastník; správce	Způsob využití	Druh pozemku
PODMOKLY 625 141	87	Statutární město Děčín, Mírové nám. 1175/5, Děčín IV-Podmokly, 40502 Děčín	ostatní komunikace	ostatní plocha
	803/3	Statutární město Děčín, Mírové nám. 1175/5, Děčín IV-Podmokly, 40502 Děčín	ostatní komunikace	ostatní plocha
	803/2	Česká republika; Ředitelství silnic a dálnic ČR, Na Pankráci 546/56, Nusle, 14000 Praha 4	silnice	ostatní plocha
	1101	Jesch Radek, Žerotínova 355/44, Děčín III-Staré Město, 40502 Děčín	manipulační plocha	ostatní plocha
	1100	Statutární město Děčín, Mírové nám. 1175/5, Děčín IV-Podmokly, 40502 Děčín	koryto vodního toku	vodní plocha
	425/1	Statutární město Děčín, Mírové nám. 1175/5, Děčín IV-Podmokly, 40502 Děčín	---	lesní pozemek
	513	Statutární město Děčín, Mírové nám. 1175/5, Děčín IV-Podmokly, 40502 Děčín	neplodná půda	ostatní plocha
	512	Statutární město Děčín, Mírové nám. 1175/5, Děčín IV-Podmokly, 40502 Děčín	neplodná půda	ostatní plocha
	509/1	Statutární město Děčín, Mírové nám. 1175/5, Děčín IV-Podmokly, 40502 Děčín	ostatní komunikace	ostatní plocha
	481	Statutární město Děčín, Mírové nám. 1175/5, Děčín IV-Podmokly, 40502 Děčín	---	lesní pozemek

POZNÁMKA
OCHRANNÉ PÁSMO DEŠŤOVÉ KANALIZACE VČETNĚ PŘÍPOJEK JE 1,5 m OD LÍCE POTRUBÍ NA KAŽDOU STRANU

- LEGENDA**
- OSA DEŠŤOVÉ KANALIZACE
 - OSA PŘÍPOJEK ULIČNÍCH VPUSTÍ
 - ULIČNÍ VPUSTI
 - OCHRANNÉ PÁSMO DEŠŤOVÉ KANALIZACE
 - HRANICE KATASTRÁLNÍCH ÚZEMÍ
 - HRANICE PARCEL
 - VNITŘNÍ KRESBA PARCEL
 - POZEMKY DOTČENÉ KONSTRUKCÍ
 - POZEMKY DOTČENÉ OCHRANNÝM PÁSMEM KONSTRUKCE

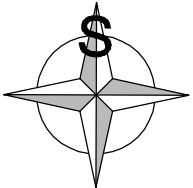

DĚČÍN - PODMOKLY, ULICE NA VÝŠINÁCH DEŠŤOVÁ KANALIZACE DOKUMENTACE PRO ÚZEMNÍ ŘÍZENÍ A STAVEBNÍ POVOLENÍ

stavebník:	STATUTÁRNÍ MĚSTO DĚČÍN Magistrát města Děčín Mírové náměstí 1175/5, 405 38 Děčín; IČO 261238	číslo paré:	
projektant:	ing. Petr CUPAL petr.cupal@centrum.cz Koněvova 95, 130 00 Praha 3; IČO 05037069	měřítko:	1 : 1000
část	ZÁKRES STAVBY DO KATASTRÁLNÍ MAPY	datum:	12/2019
		č. části:	C2