


VZOROVÝ PŘÍČNÝ ŘEZ 1:50

OPĚRNÁ GABIONOVÁ ZEĎ DL.54 m

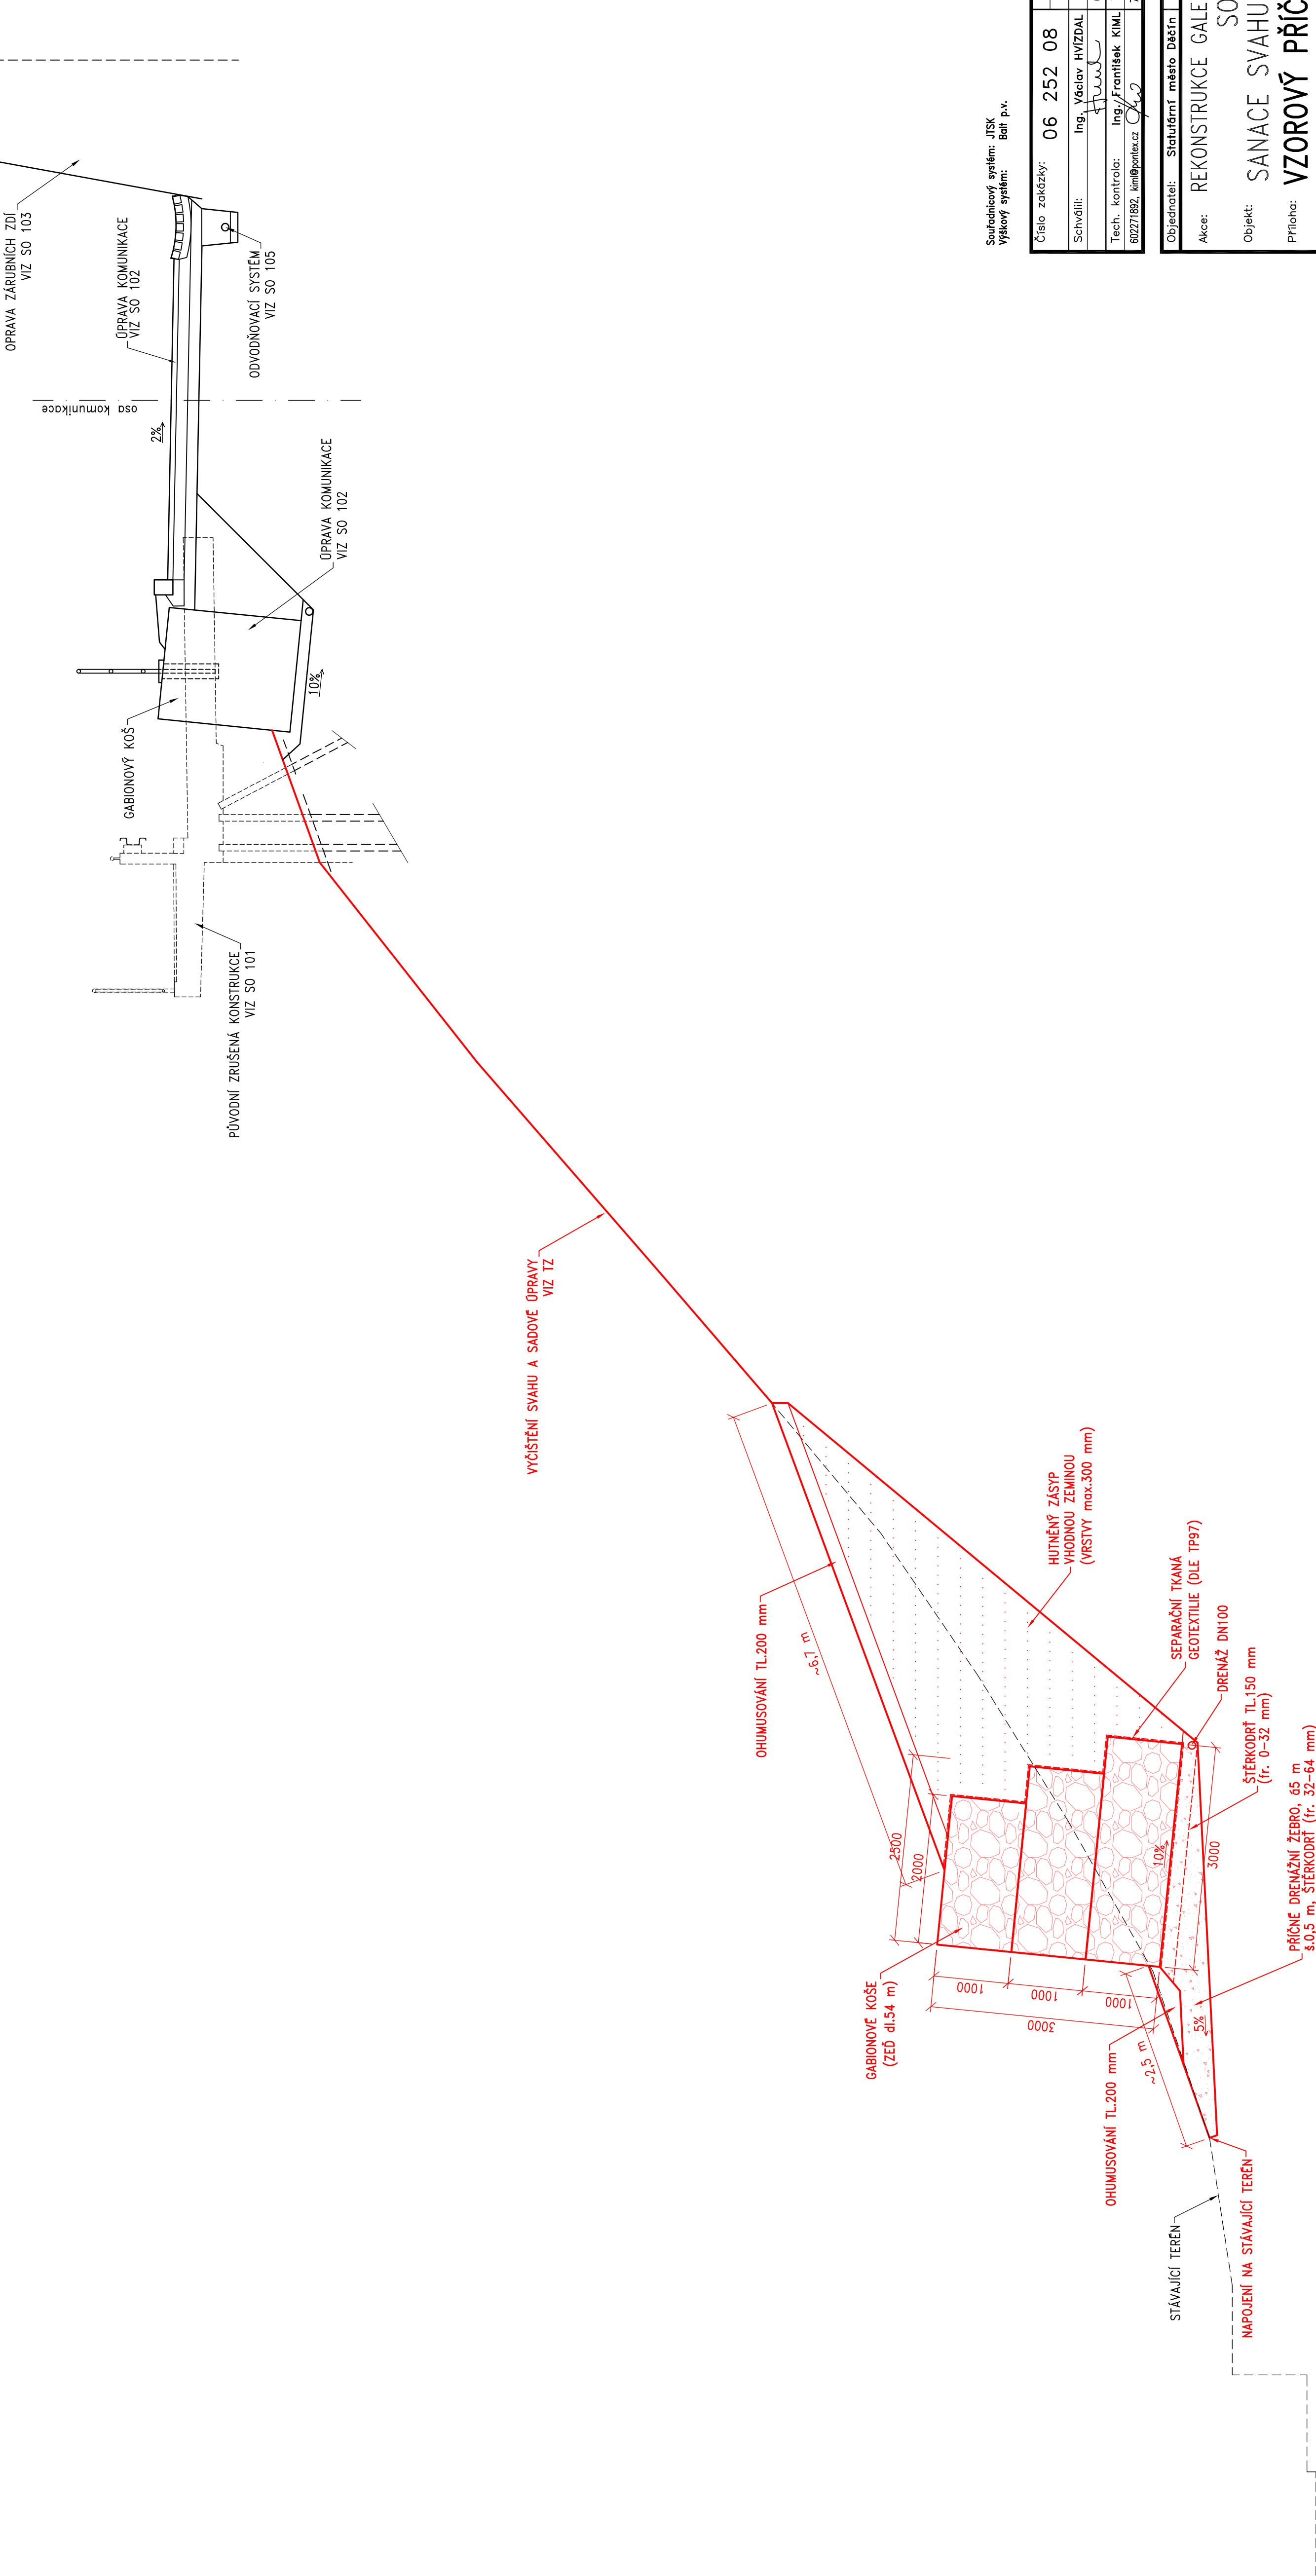

Souhrdníkový systém: JISK
Výškový systém: Bati p.v.

Číslo zakázky:	06 252 08	HIP:	
Schválil:	Ing. Václav Hvizdal	Zodp. projektant:	Ing. Tomáš Mlýčka
Tech. kontrola:	Ing. František KIML	Vypracoval:	Mgr. Josef WESZAROS
	60221892, kiml@pontex.cz		732911912, jne@pontex.cz



Průha 4, Bezová 1658, 147 00
tel: +20 74462719 mail: pontex@pontex.cz

Objednatel:	Stavěbní město Děčín	Městská část:	Děčín	Kraj:	Středočeský
Akce:	REKONSTRUKCE GALERIE NA VÝŠINÁCH, DĚČÍN	Datum:	02/2020	Stupeň:	PDPS
Objekt:	SANACE SVAHU POD KOMUNIKACÍ SO 104	Souprava:		Označ. přílohy:	104.3a
Příloha:	VZOROVÝ PŘÍČNÝ ŘEZ-1. ČÁST				