


VZOROVÝ PŘÍČNÝ ŘEZ 1:50


OPĚRNÁ GABIONOVÁ ZEĎ DL.12 A 28 m

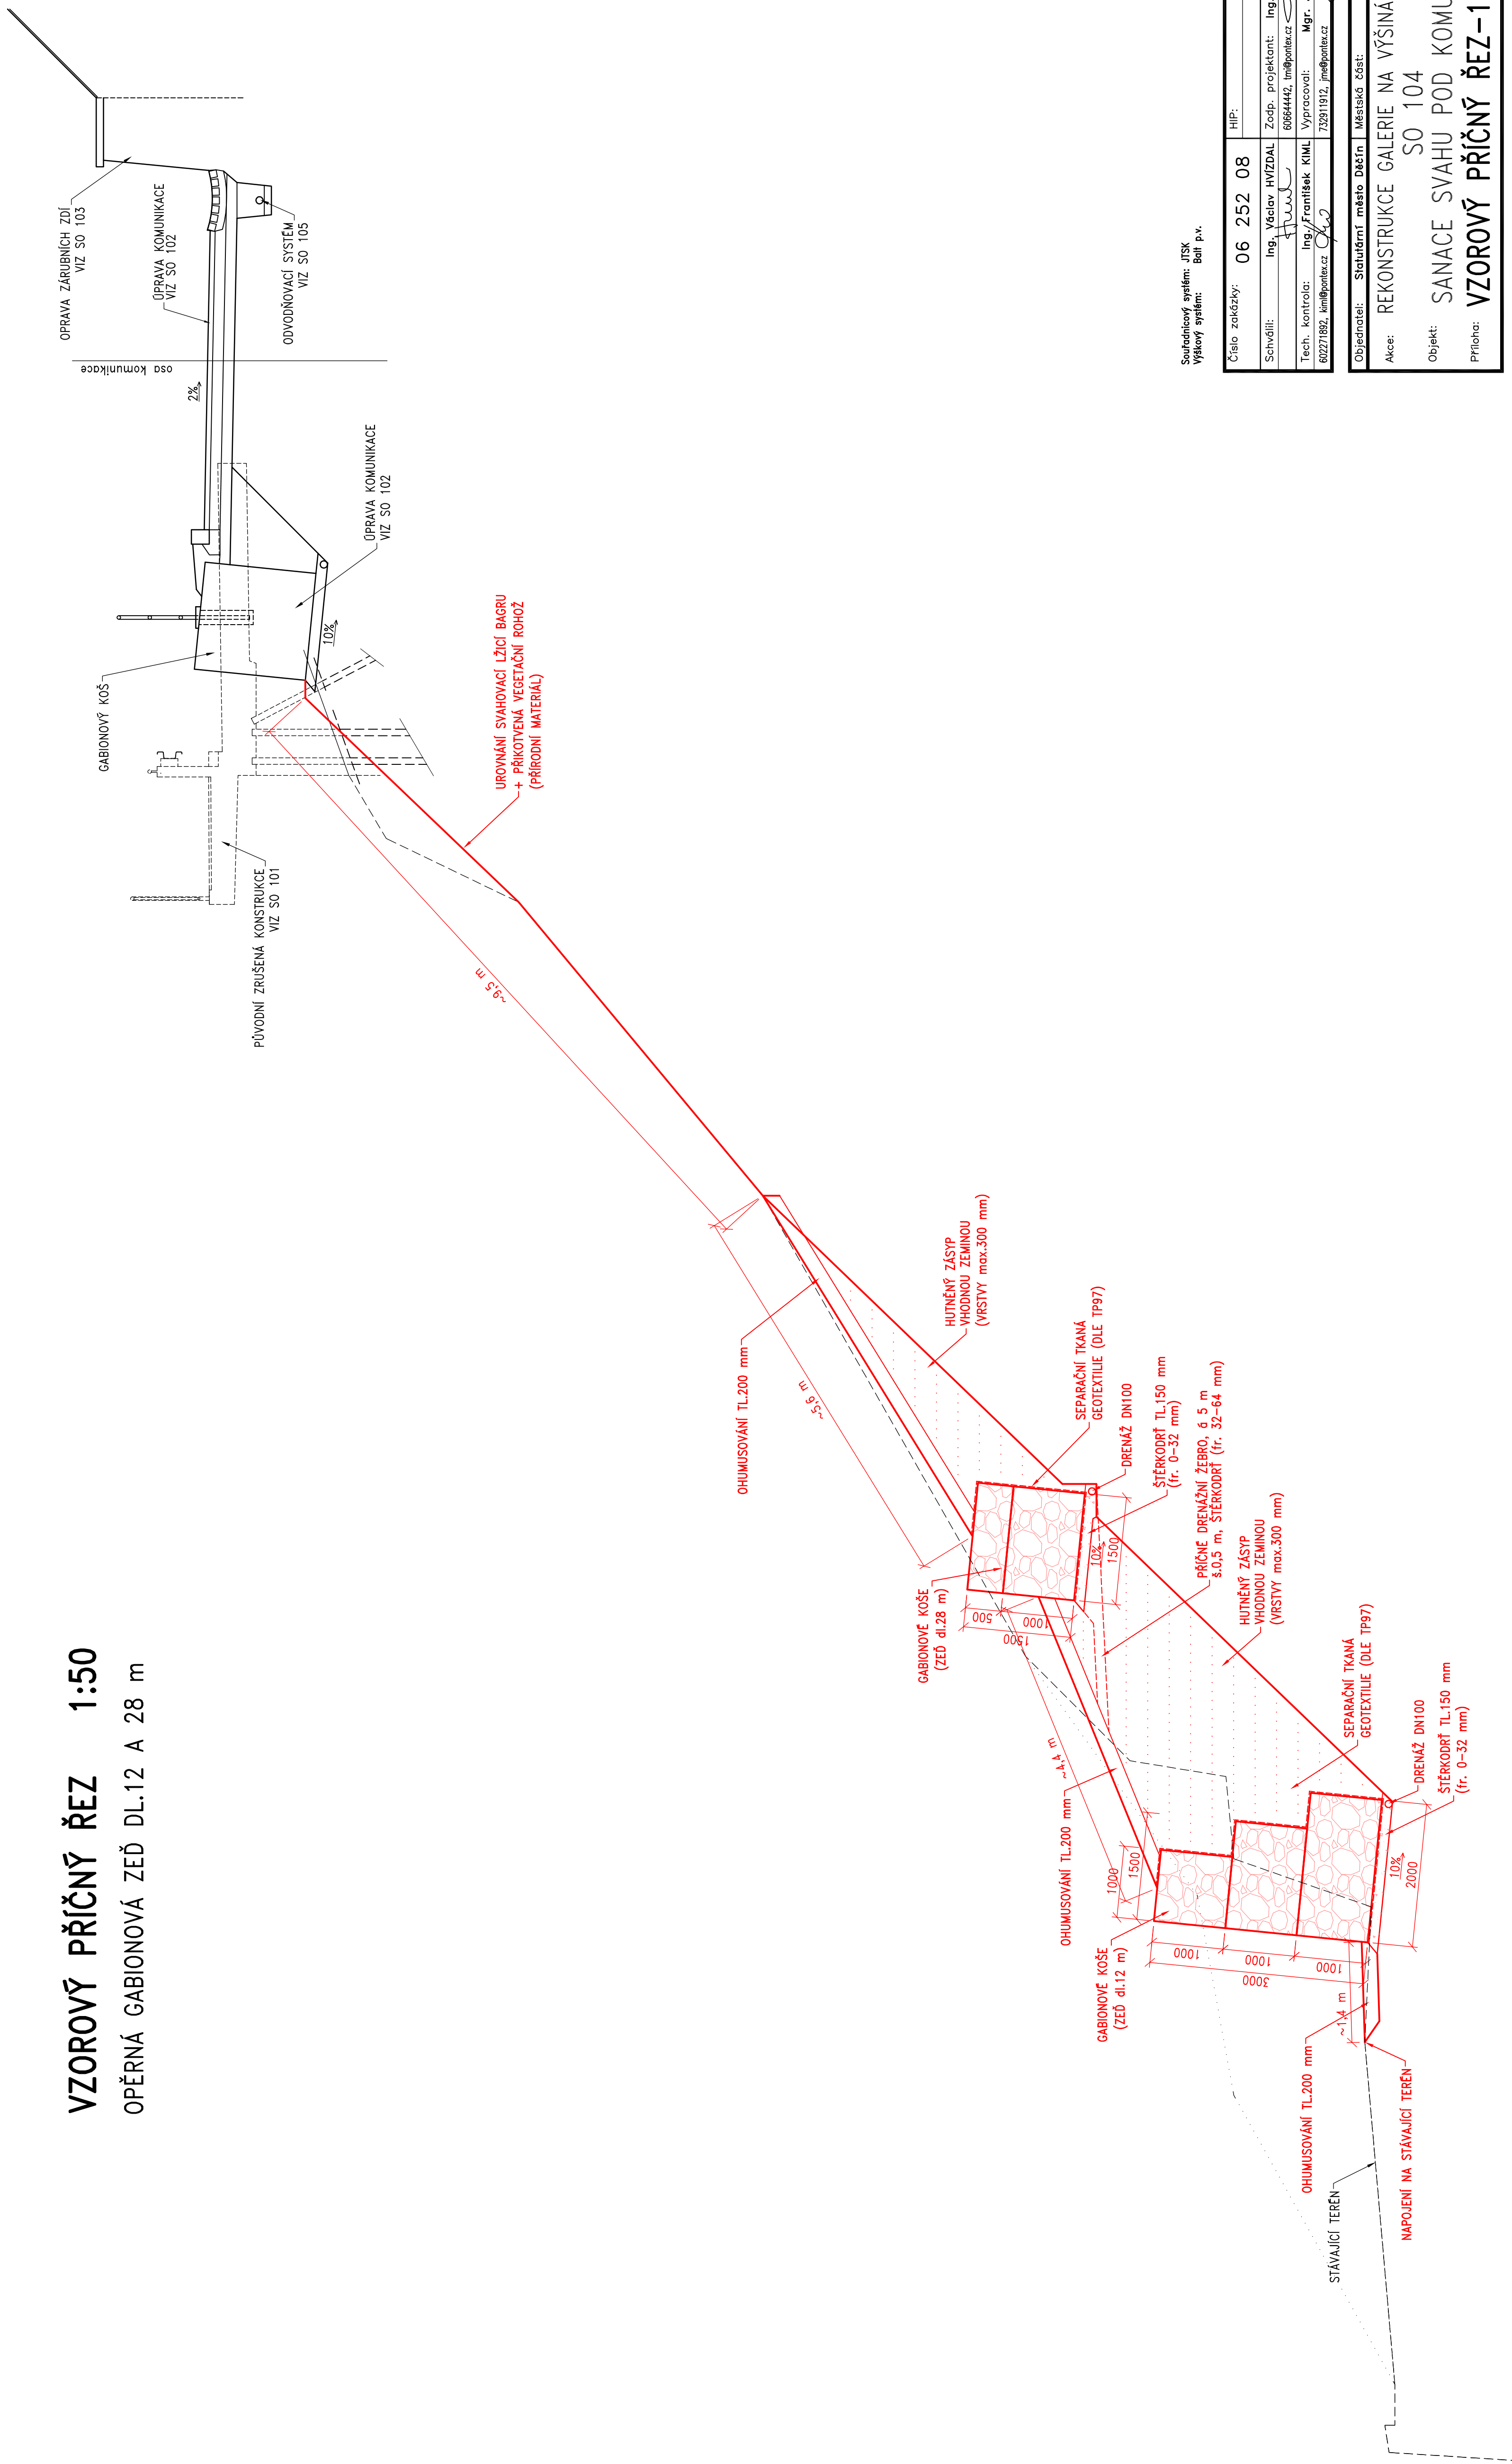

Souřadnicový systém: JTSK
Výškový systém: Balt p.v.

m: Balt p.v.-

Číslo zakázky:	06 252 08	HIP:	
Schválí:	Ing. Václav HVIŽDAL <i>Hviždal</i>	Zodp. projektant:	Ing. Tomáš MÍČKA 60864442, mickatp@pontex.cz
Tech. kontrola:	Ing./František KIML <i>Kiml</i>	Vypracoval:	Mgr. Josef MČSZÁROS 23931912, mcszaros@pontex.cz



Praha 4, Bezdov 1658, 147 00
 tel. 420 2446219 mob. pontex@pontex.cz

Objednatel:	Statutární město Děčín	Městská část:	Děčín	Kraj:	Děčín	Datum:	02/2020	Stupeň:	PDPS	Grafický	
Ace:	REKONSTRUKCE GALERIE NA VÝŠINÁCH, DĚČÍN										
	SO 104										
Objekt:	SANACE SVAHU POD KOMUNIKACÍ										
Příloha:	VZOROVÝ PŘÍČNÝ ŘEZ-1. ČÁST										
										Označ. přílohy	104.3b