


## VZOROVÝ PŘÍČNÝ ŘEZ – 2.ČÁST 1:50

ÚSEK "B" km 0,065 – 0,250

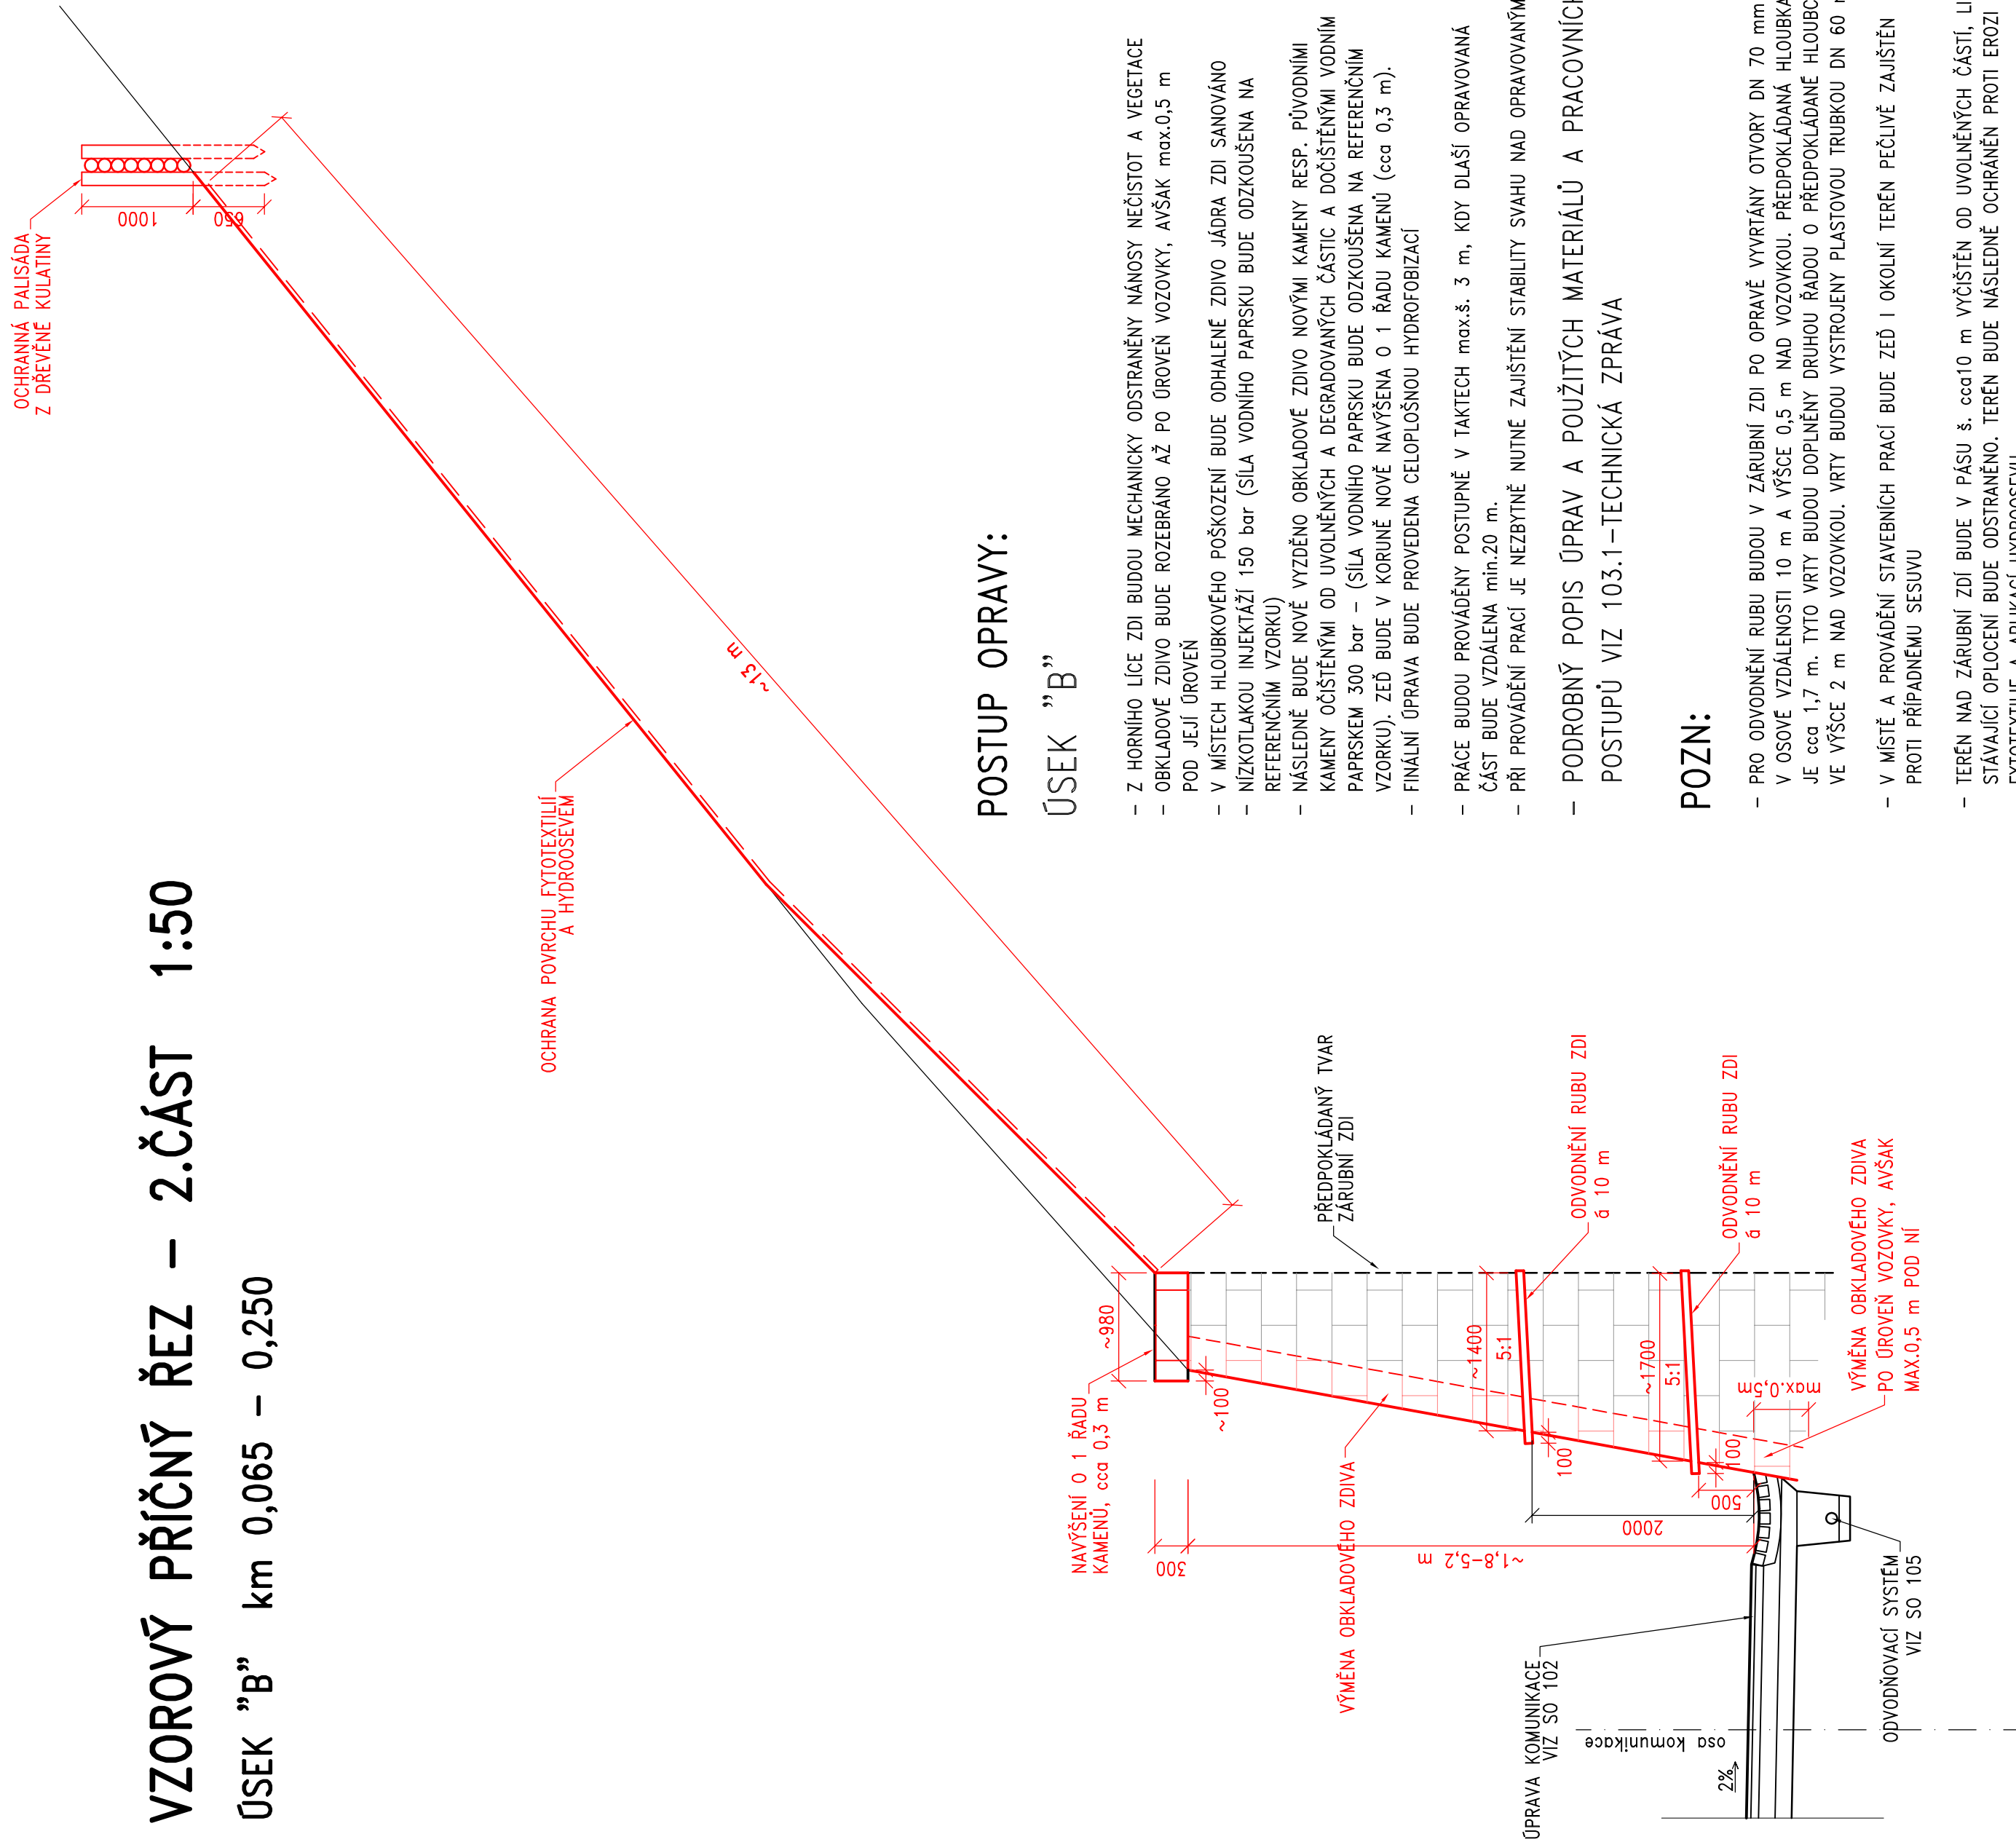

## POSTUP OPRAVY:

# ÜSEK "B"


- Z HORNÍHO LÍCE ZDI BUDOU MECHANICKY ODSTRANĚNY NÁNOSY NEČISTOT A VEGETACE
- OBKLADOVÉ ZDIVO BUDE ROZEBRÁNO AŽ PO ÚROVEŇ VOZOVKY, AVŠAK max.0,5 m  
POD JEJÍ ÚROVEŇ
- V MÍSTECH HLUBOKOVÉHO POŠKOZENÍ BUDE ODHALENÉ ZDIVO JÁDRA ZDI SANOVÁNO  
- NIZKOTLAKOVU INJEKTAŽÍ 150 bar (SÍLA VODNÍHO PÁPRSKU BUDE ODZKOUŠENA NA  
REFERENČNÍM VZORKU)
- NÁSLEDNĚ BUDE NOVĚ VYZDĚNO OBKLADOVÉ ZDIVO NOVÝMI KAMENY RESP. PŮVODNÍMI  
KAMENY OČIŠTĚNÝMI OD UVOLNĚNÝCH A DEGRADOVANÝCH ČÁSTÍ A DOČIŠTĚNÝMI VODNÍM  
PÁPRSKEM 300 bar - (SÍLA VODNÍHO PÁPRSKU BUDE ODZKOUŠENA NA REFERENČNÍM  
VZORKU). ŽEĎ BUDE V KORUNĚ NOVĚ NAVÝŠENA O 1 ŘÁDU KAMENŮ (cca 0,3 m).
- FINÁLNÍ ÚPRAVA BUDE PROVEDENA CELOPLOŠNOU HYDROFOBIZACÍ
- PRÁCE BUDOU PROVÁDĚNY POSTUPNĚ V TAKTECH max.š. 3 m, KDY DLAŽÍ OPRAVOVANÁ  
ČÁST BUDE VZDÁLENA min.20 m.
- PŘI PROVÁDĚNÍ PRACÍ JE NEZBYTNĚ NUTNÉ ZAJIŠTĚNÍ STABILITY SVAHU NAD OPRAVOVANÝM ÚSEKEM
- PODROBNÝ POPIS ÚPRAV A POUŽITÝCH MATERIÁLŮ A PRACOVNÍCH  
POSTUPŮ VIZ 103.1–TECHNICKÁ ZPRÁVA

POZN:

- PRO ODVODNĚNÍ RUBU BUDOU V ZÁRUBNÍ ZDI PO OPRAVĚ VYVÝRTÁNY OTVORY DN 70 mm V OSOVĚ VZÁLEKOSTI 10 m A VÝŠCE 0,5 m NAD VOZOVKOU. PŘEDPOKLADÁNA HLBOUBKA VRTŮ JE CCA 1,7 m. TYTO VRTY BUDOU DOPLNĚNÝ DRUHOU ŘADOU O PŘEDPOKLADÁNE HLBOUBCE CCA 1,4 m, VE VÝŠCE 2 m NAD VOZOVKOU. VRTY BUDOU VYSTROJENY PLASTOVOU TRUBKOU DN 60 mm.
- V MÍSTĚ A PROVÁDĚNÍ STAVEBNÍCH PRACÍ BUDE ZEŘÍ I OKOLNÍ TERÉN PEČLIVĚ ZAJIŠTĚN PROTI PŘÍPADNÉMU SESUVU
- TERÉN NAD ZÁRUBNÍ ZDÍ BUDE V PÁSU Š. CCA10 m VYČIŠTĚN O UVOLNĚNÝCH ČÁSTÍ, LISTÍ A KLESTÍ. STÁVAJÍCÍ OPLOCEŇ BUDE ODSŤRANĚNO. TERÉN BUDE NÁSLEDNĚ OCHRÁNĚN PROTI EROZI POLOŽENÍM FYTOTEXTILU A APLIKACÍ HYDROOSEVU.
- NA HORNÍ PRÁNĚ UPRAVENÉHO TERÉNU NAD ZÁRUBNÍ ZDÍ BUDE OSÁZENA OCHRANÁ PÁLISÁDA Z DŘEVĚNÝCH KULATIN PROTI SESUVU UVOLNĚNÝCH ČÁSTÍ SVAHU. V PÁLISÁDĚ BUDOU PO CCA 50 m ÚNIKOVÉ OTVORY (TZN. VYMECHANÉ 1 POLE PÁLISÁDY A ŽÁROVEN PŘESAŽENA 2 POLE O 1 m NAHORU).

Souřadnicový systém: JTSK  
Výškový systém: Balt p.v.

Číslo zakázky:	06 252 08	HIP:	
Schválí:	Ing. Václav Hvizdal <i>Hvizdal</i>	Zodp. projektant:	Ing. Tomáš Mička 606644442, imi@pontex.cz
Tech. kontrola:	Ing./František Kíml 602271892, kím@pontex.cz	Vypracovali:	Mgr. Josef Mezšaros 732911912, jme@pontex.cz



Praha 4, Bezděv 1658, 147 00  
 tel: +420 24462219 mail: pontex@pontex.cz

Objednatel:	Statutární město Děčín	Děčín	Městská část:	Děčín	Kraj:	Ústecký	
Akte:	REKONSTRUKCE GALERIE NA VÝŠINÁCH, DĚČÍN SO 103					Datum	Stupeň
Objekt:	OPRAVA ZÁRUBNÍCH ZDÍ					02/2020	PDPS
Příloha:	VZOROVÝ PŘÍČNÝ ŘEZ – ÚSEK "B"					Souprava	Označ. přílohy
							103.3b