


Podrobný podélný profil: NIVELETA
M 1:1000/100
Rozsah: km 0,00000 - km 0,22000

Podrobný podélný profil: NIVELETA
M 1:1000/100
Rozsah: km 0,22000 - km 0,54008

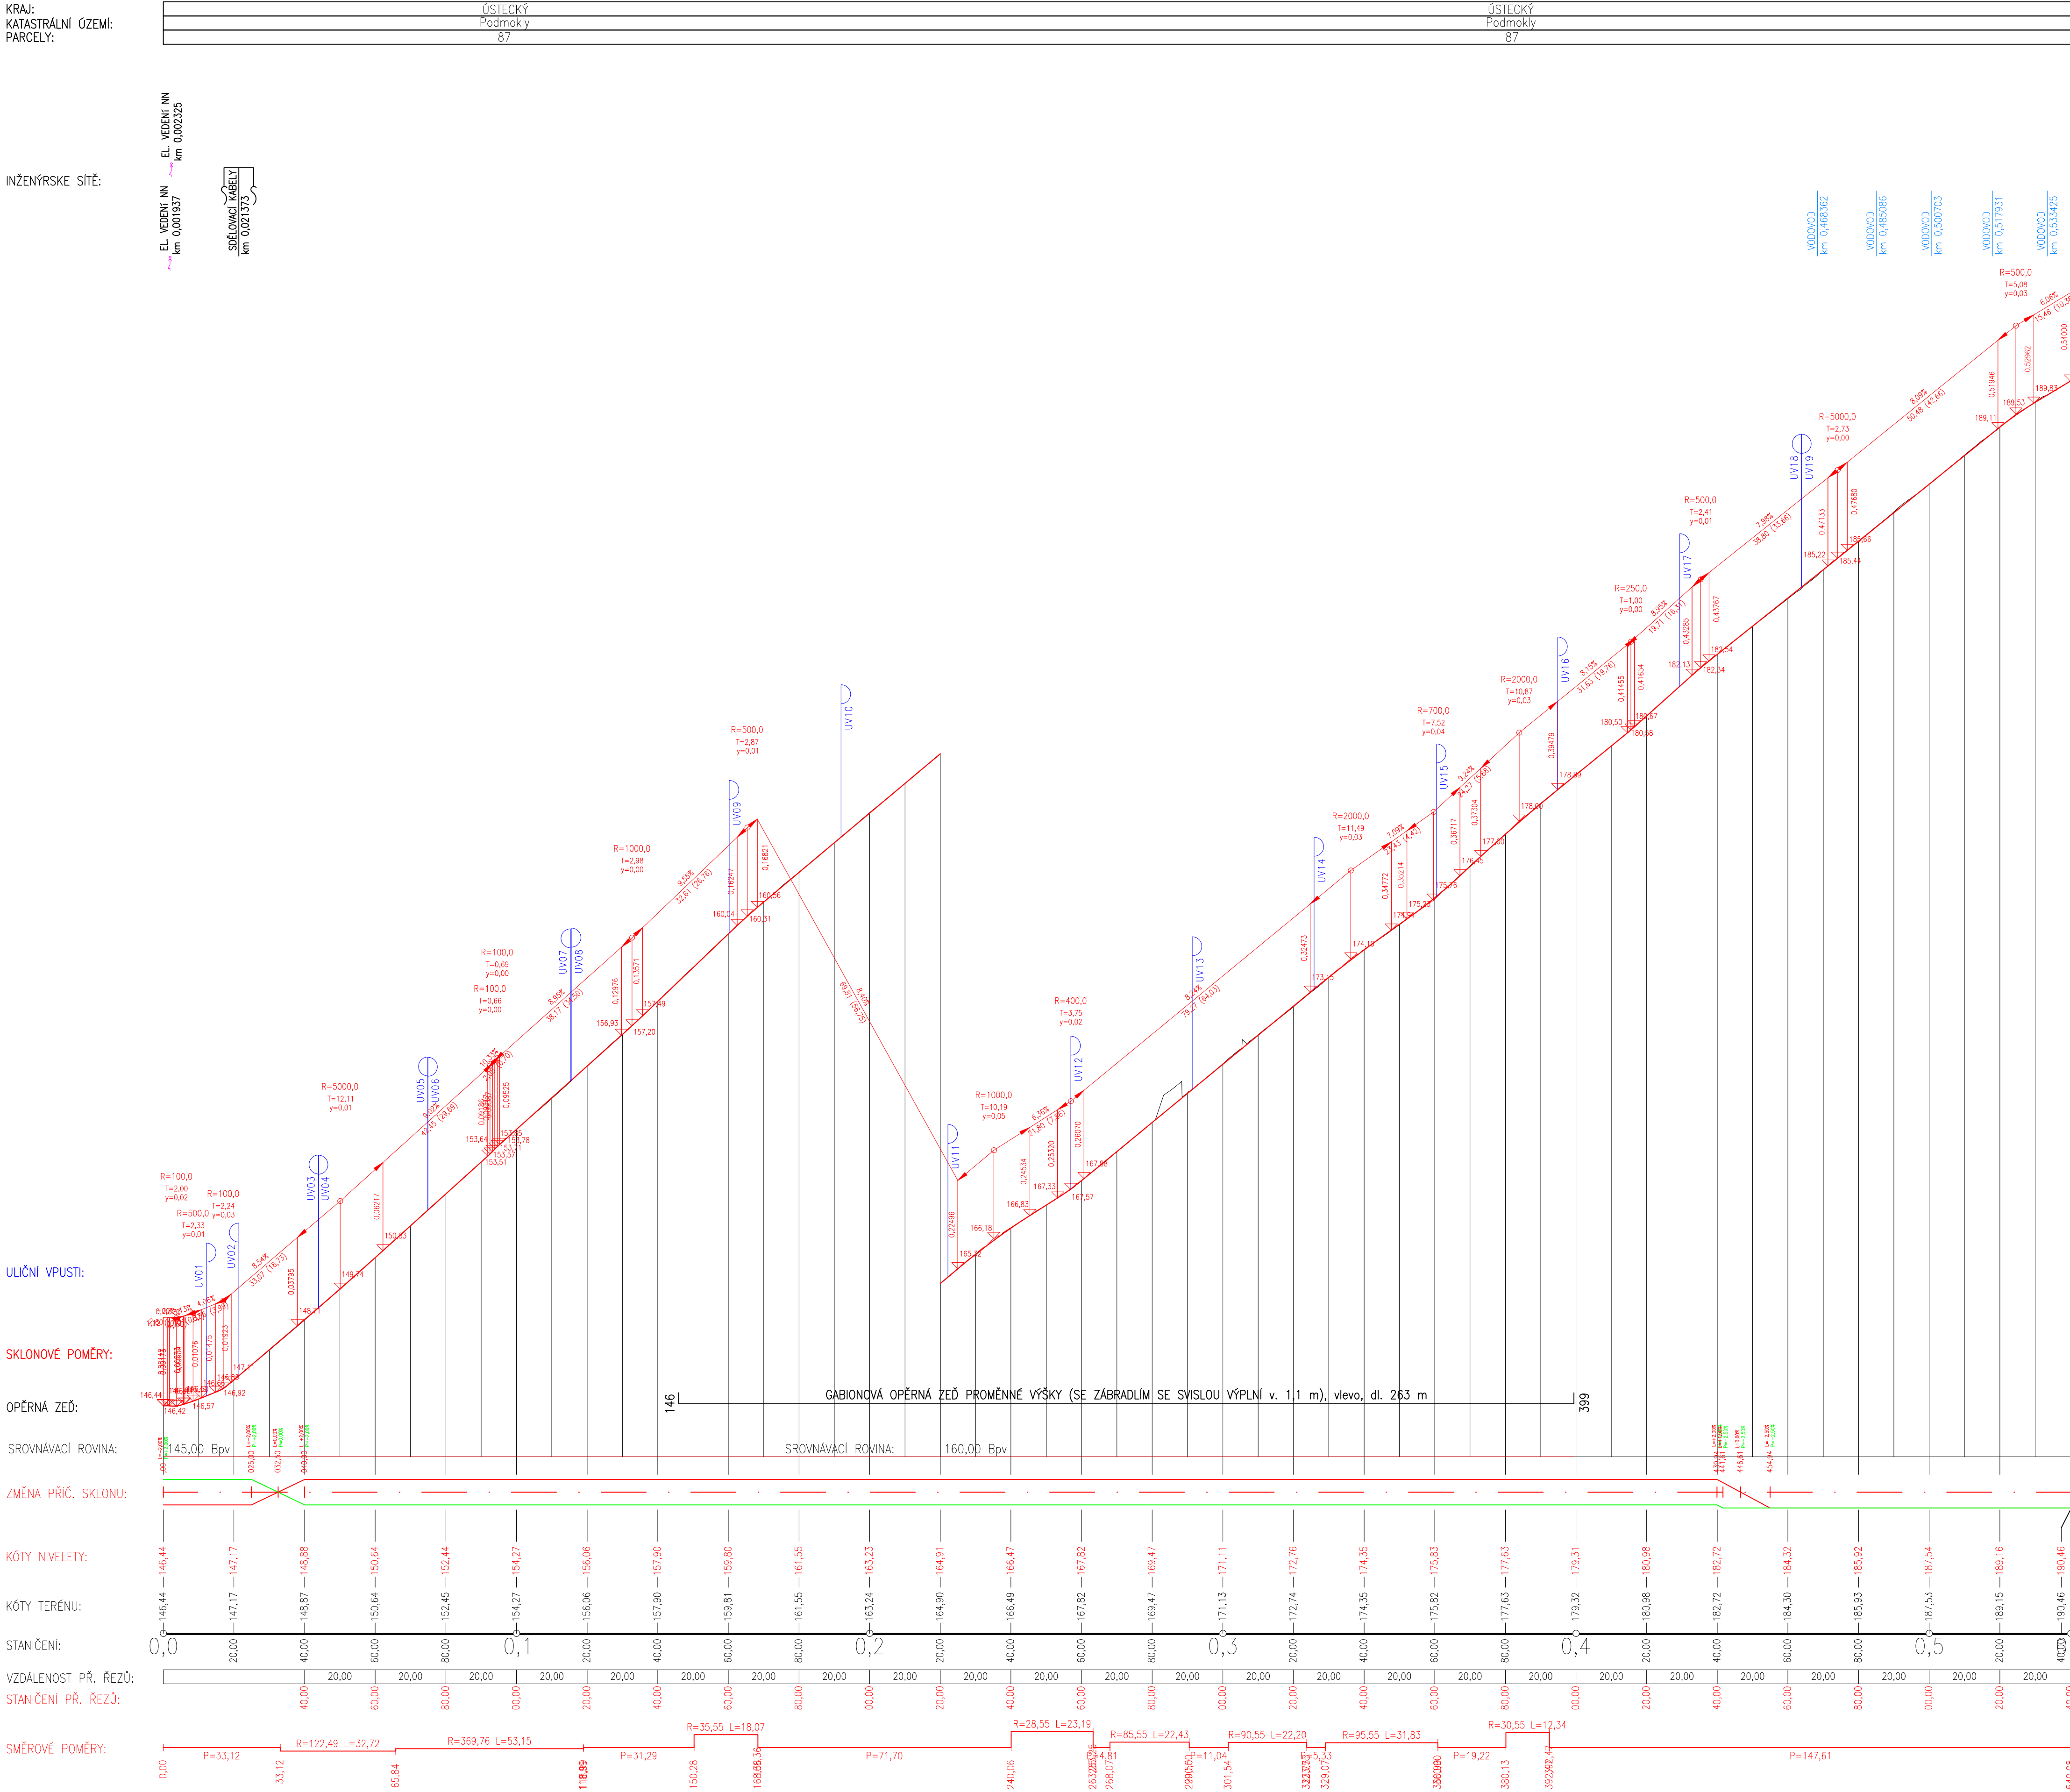

Zhotovitel:		Číslo zakázky: 06 252 08		HIP:	
Schválil: <i>ture</i>		Ing. Václav HVÍZDAL		Zodp. projektant: Ing. Tomáš MÍČKA 606644442, tmi@pontex.cz	
Tech. kontrola: Ing. František KIML		602271892, fki@pontex.cz		Vypracoval: Mgr. Josef MESZAROS 732911912, jme@pontex.cz	
Podzhotovitel:					
Zodp. proj.: Ing. Tereza ŠKORPILOVÁ		Měřítka: 1:1000/100		Formát: 8xA4	
Vypracoval: Bc. Marek SEDLÁČEK		Pernerova 659/31a		186 00 Praha 8	
Objednatel: Statutární město Děčín				Kraj: Ústecký	
Akce: REKONSTRUKCE GALERIE NA VÝŠINÁCH, DĚČÍN				Datum: 02/2020	
Objekt: SO102-ÚPRAVA KOMUNIKACE VČETNĚ NAPOJENÍ				Stupeň: PDPS	
Část: Podélný profil				Souprava: Č. přílohy	
				102.3	