


PŮDORYS – 4. ČÁST 1:200

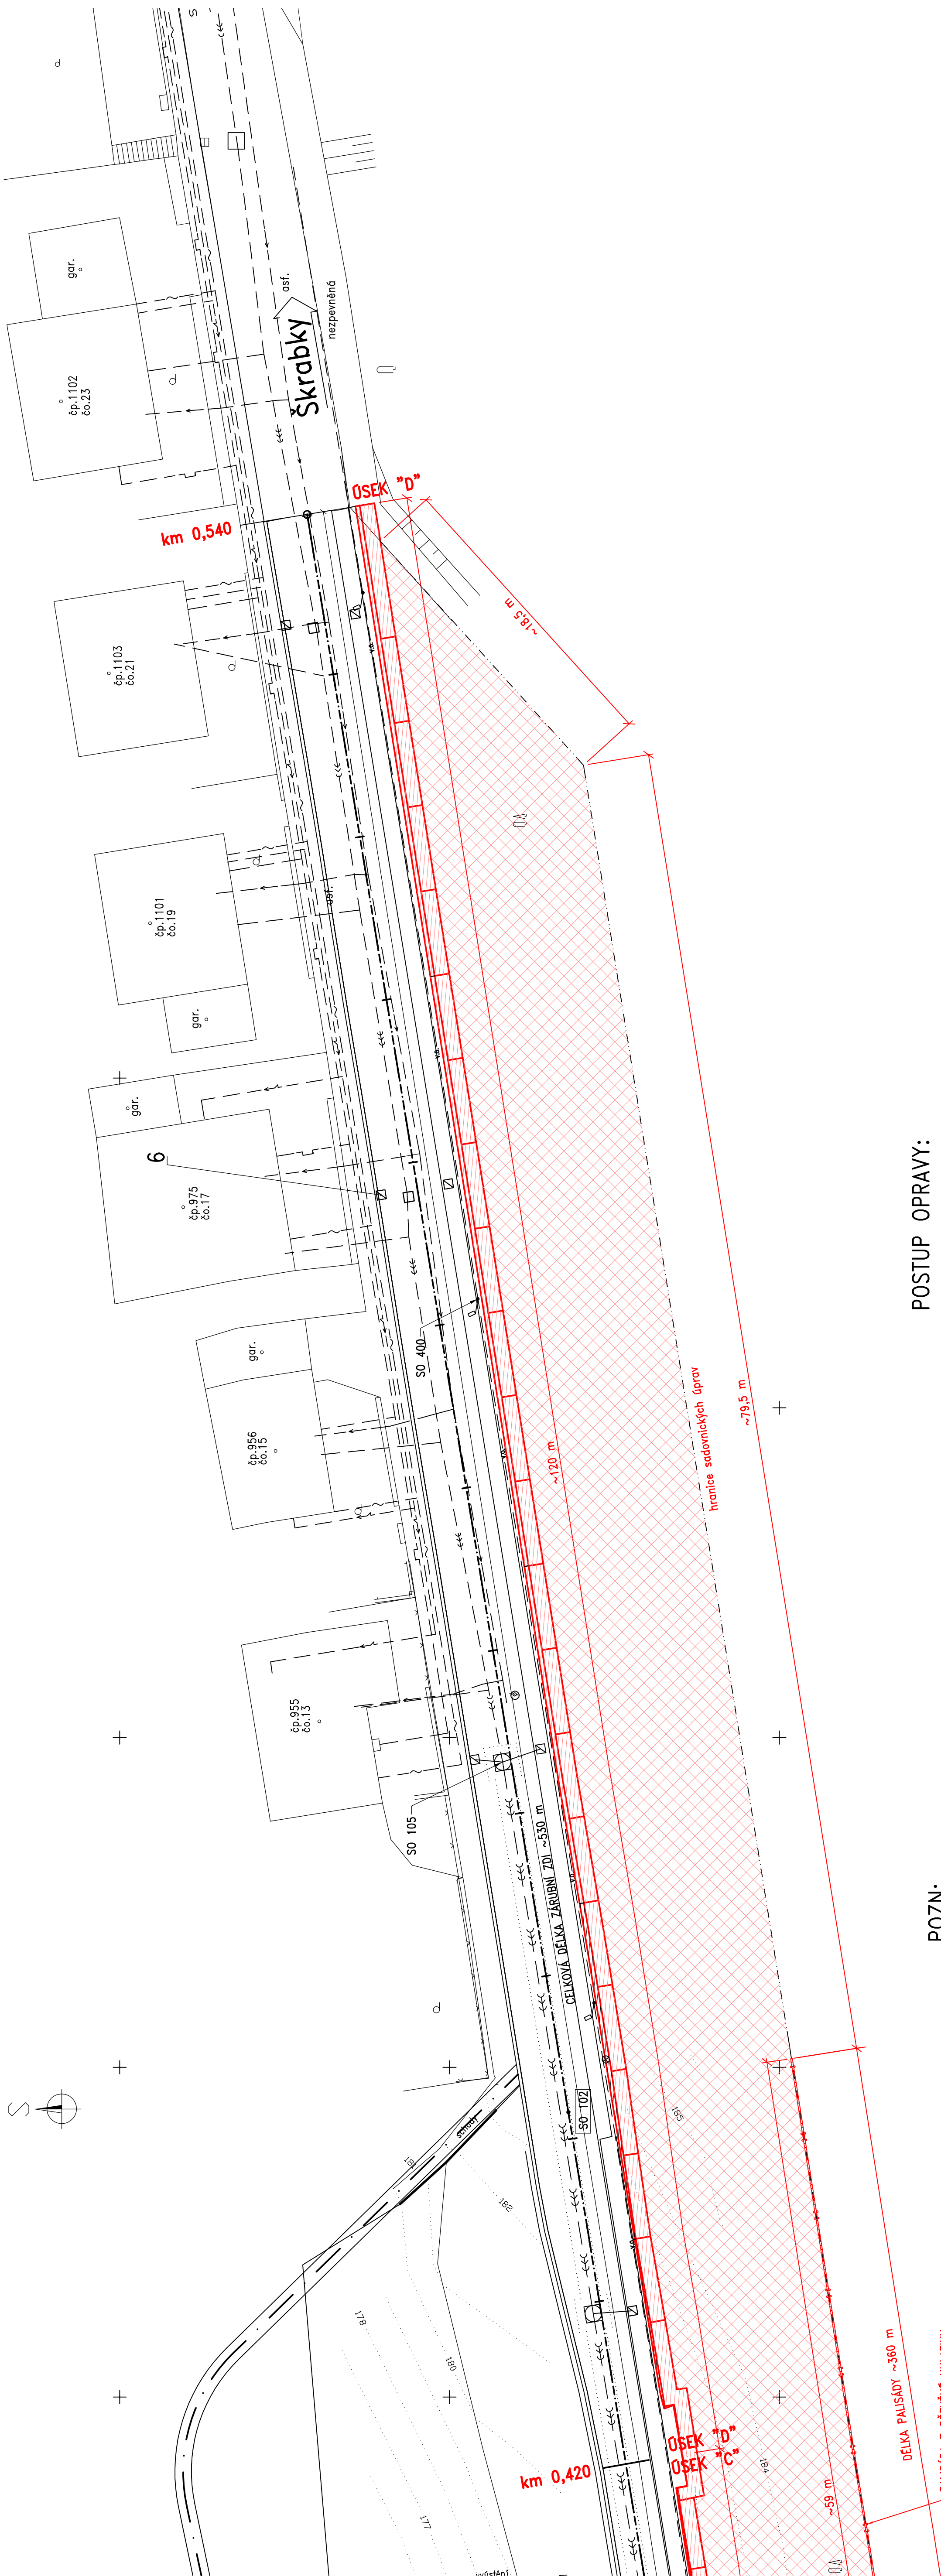

POZN:

- STÁVAJÍCÍ ZÁRUBNÍ ZEĎ JE ROZDĚLĚNA DO ČTYŘ ÚSEKŮ DLE TYPU A MÍRY POŠKOZENÍ.
 - OSEK "A" – OD km 0,000 DO km 0,065 PROFILOVANÁ ZEĎ S ČLENĚNOU KORUNOU
 - OSEK "B" – OD km 0,065 DO km 0,250 VYSOKÁ ZEĎ BEZ ŘÍMSY
 - OSEK "C" – OD km 0,250 DO km 0,420 OPRAVENÝ ÚSEK ZDI S NOVOU BETONOVOU ŘÍMSOU
 - OSEK "D" – OD km 0,420 DO km 0,540 NÍZKÁ PŮVODNÍ ZEĎ
- PRO ODVODNĚNÍ ŘÍBY BUDOU V ZÁRUBNÍ ZDI PO OPRAVĚ VYTŘÍANÝ OTVORY DN 70 mm V OSOVÉ VZÁLENOSTI 10 m A VÝŠKĚ 0,5 m NAD VOZOVKOU. PŘEDPOKLÁDANÁ HLOUBKA VRTŮ JE cca 1,5 m. V ÚSECÍCH "A" A "B" BUDOU TYTO VRTY DOPLNĚNY DRUHOU ŘADOU O PŘEDPOKLÁDANÉ HLOUBCE cca 1 m. VE VÝŠKĚ 2 m NAD VOZOVKOU.
- V MÍSTĚ PROVÁDĚNÍ STAVEBNÍCH PRACÍ BUDE ZEĎ I OKOLNÍ TERÉN PĚČLIVĚ ZAJIŠTĚN PROTI PŘÍPADNÉMU SESUVU
- TERÉN NAD ZÁRUBNÍ ZDÍ BUDE V PÁSU š. cca 10 m VYČIŠTĚN OD UVOLNĚNÝCH ČÁSTÍ, LISTŮ A KLESTÍ. STÁVAJÍCÍ OPLOCENÍ BUDE ODSTRANĚNO. TERÉN BUDE NÁSLEDNĚ OCHRANĚN PROTI EROZI POLOŽENÍM FYTOTEXILIJE A APLIKACÍ HYDROSEVU.
- NA HORNÍ HRANĚ UPRAVENÉHO TERÉNU NAD ZÁRUBNÍ ZDÍ BUDE OSAZENA OCHRANNÁ PALISÁDA Z DŘEVĚNÉ KULATINY PROTI SESUVU UVOLNĚNÝCH ČÁSTÍ SVAHU. V PALISÁDĚ BUDOU PO cca 50 m ÚNIKOVÉ OTVORY (TZN. VYNECHANÉ 1 POLE PALISÁDY A ZÁROVEN PŘEDSAZENÁ 2 POLE O 1 M NAHORU).

POSTUP OPRAVY:

ÚSEK "D"

- Z HORNÍHO LÍCE ZDI BUDOU MECHANICKY ODSTRANĚNY NÁNOSY NEČISTOT A VEGETACE
- OKLADOVÉ ZDIVO BUDE ROZEBRÁNO AŽ PO ÚROVEŇ VOZOVKY, AVŠAK max.0,5 m POD JEJI ÚROVEŇ
- V MÍSTĚCH HLUBOKÉHO POŠKOZENÍ BUDE ODHALENÉ ZDIVO JÁDRA ZDI SANOVÁNO NÍZKOTLAKOU INJEKČÍ 150 bar (SÍLA VODNÍHO PÁPRSKU BUDE ODZKOUŠENA NA REFERENČNÍM VZORKU)
- NÁSLEDNĚ BUDE NOVĚ VYTŽEDĚNO OKLADOVÉ ZDIVO NOVÝMI KAMENY RESP. PŮVODNÍMI KAMENY OČIŠTĚNÝMI OD UVOLNĚNÝCH A DEGRADOVANÝCH ČÁSTÍ A DOČIŠTĚNÝMI VODNÍM PÁPRSKEM 300 bar – (SÍLA VODNÍHO PÁPRSKU BUDE ODZKOUŠENA NA REFERENČNÍM VZORKU). ZEĎ BUDE V KORUNĚ NOVĚ NAVRŠENA O 1 ŘADU KAMENŮ (cca 0,3 m).
- FINÁLNÍ OPRAVA BUDE PROVEDENA CELOPLOŠNOU HYDROFOBIZACÍ
- PŘI PROVÁDĚNÍ PRACÍ JE NEZBYTNĚ NUTNÉ ZAJIŠTĚNÍ STABILITY SVAHU NAD OPRAVOVANÝM ÚSEKEM
- PODROBNÝ POPIS ÚPRAV A POUŽITÝCH MATERIÁLŮ A PRACOVNÍCH POSTUPŮ VIZ 103.1 – TECHNICKÁ ZPRÁVA

LEGENDA:

- ZÁRUBNÍ ZEĎ Z KAMENNÝCH KVÁDRŮ
- UPRAVENÝ TERÉN S OCHRANNOU FYTOTEXILIÍ

PODKLADY:

– Geodetické zaměření, fa. Geodézie Děčín 2002 a fa. Geoland v.o.s. 2007

Schválený systém: ITC
Výškový systém: BAH p.n.

Číslo zakázky:	06 252 08	HIP:	
Schválil:	Ing. Václav HVZDAL	Zodp. projektant:	Ing. Tomáš MÍČKA
Tech. kontrola:	Ing. František KIML	Vypracoval:	Mgr. Josef MĚSZÁROS
60221892, knižní	knihovna	72391912, jme@pontex.cz	72391912, jme@pontex.cz

Objednatel:	Statutární město Děčín	Městská část:	Děčín	Kraj:	Středočeský
Alce:	REKONSTRUKCE GALERIE NA VÝŠINÁCH, DĚČÍN				
Objekt:	SO 103				
Průloha:	OPRAVA ZÁRUBNÍCH ZDÍ				
	PŮDORYS – ÚSEK "D"				
	103.2d				