


# Děčín - Václavov


## k.ú. Podmokly

Napěťová Hladina : NN - AC 3+PEN, 400/230V, 50Hz, TN-C, TN-S - svitidla  
Ochrana před úrazem el. proudem u neživých částí  
bude provedena na straně NN automatickým odpojením od zdroje  
použitím nadproudových jističů prvků v síti TN - C  
Ochrana před nebezpečným úrazem el. proudem  
provedena dle ČSN 33 200-4-41 ed. 3

s požadavky ČSN 73 6005 (prostorová norma)

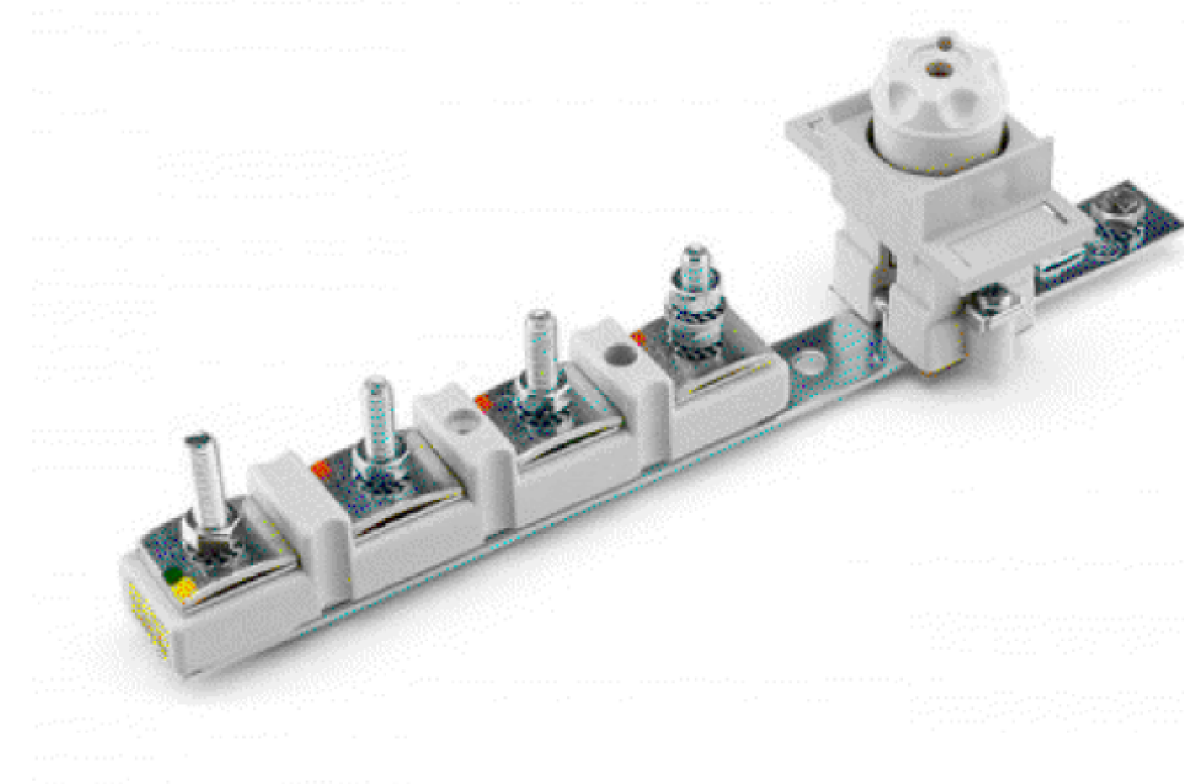

Svorkovnice SR481

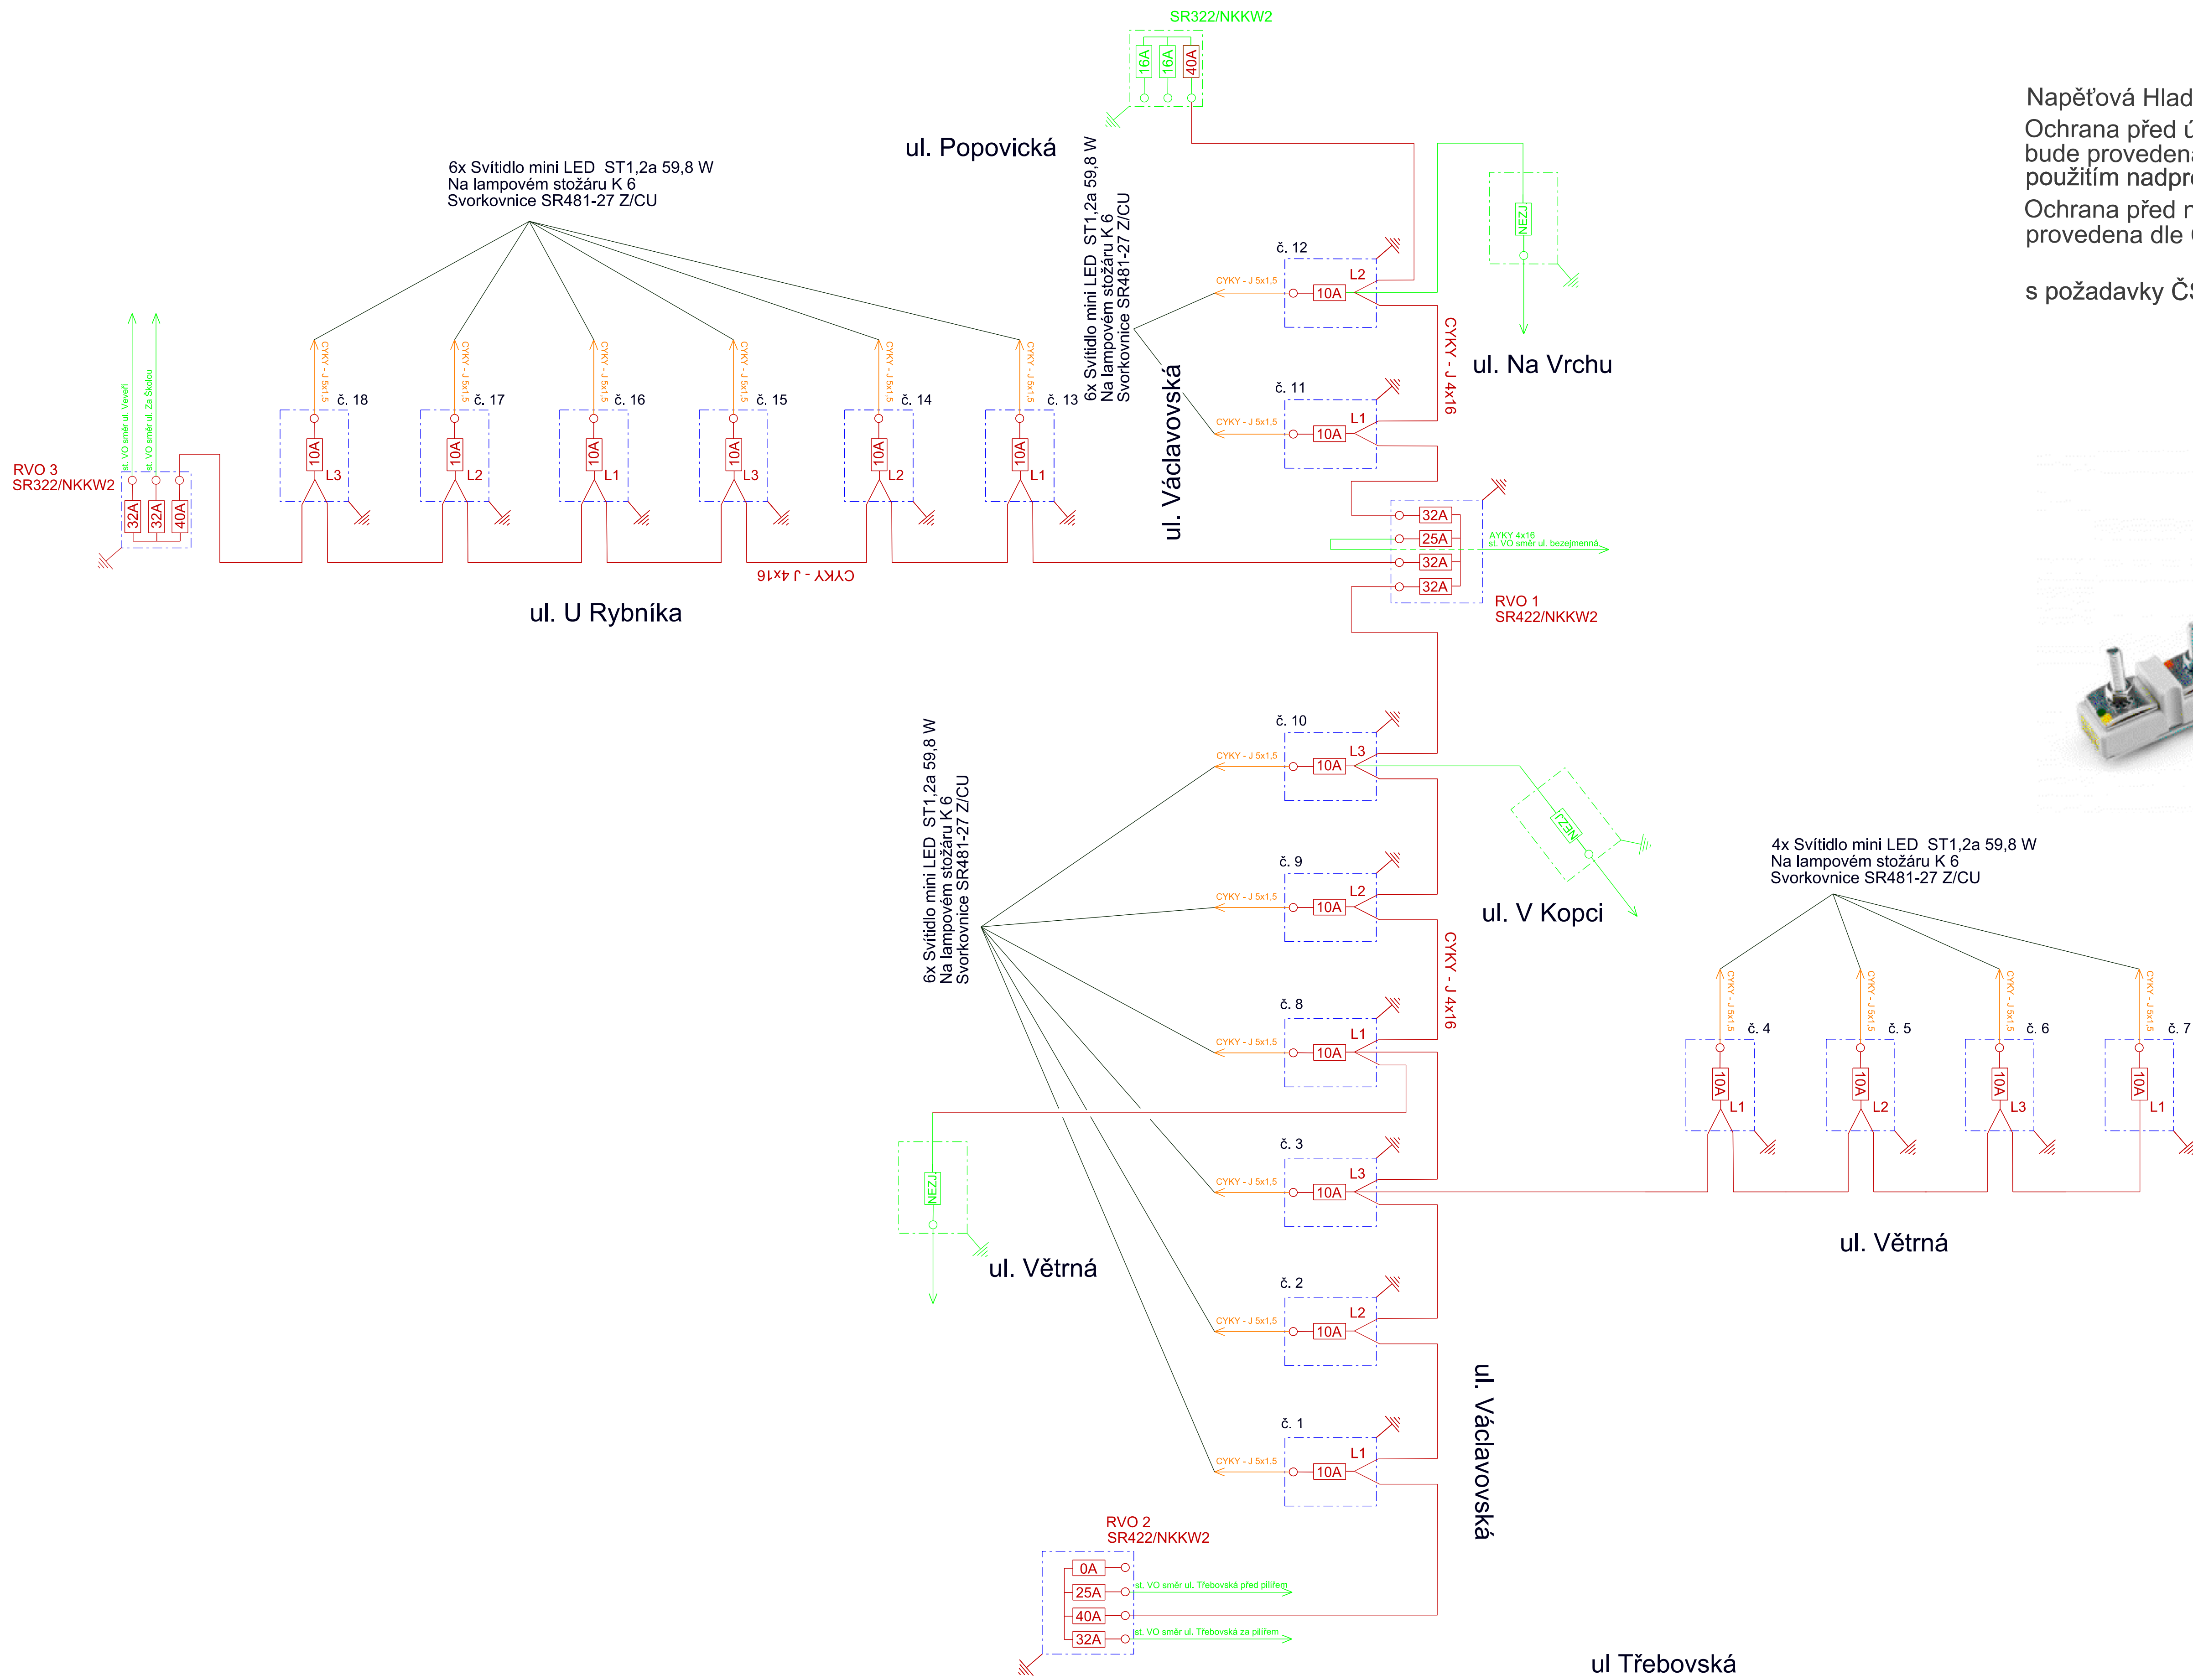

L1, L2, L3

Označení pro připojení svítidel na jednotlivé fáze  
stávající zařízení VO

nové zařízení VO

Zodpovědný projektant	Projektant	<b>VAMA s.r.o.</b> Vílenská 94 405 02 Děčín	
Vratislav Vaněk	Dan Kazimír		
Investor: Statutární město Děčín, Mírové nám. 1175/5, 405 38 Děčín, IČ: 00261238		Stupeň PD	DSP
Úprava sítě VO - Děčín - Václavov, ul. Ptačí, U Rybníka		Datum	9/2022
		Měřítko	Výkres č. <b>2</b>
Schéma jištění			