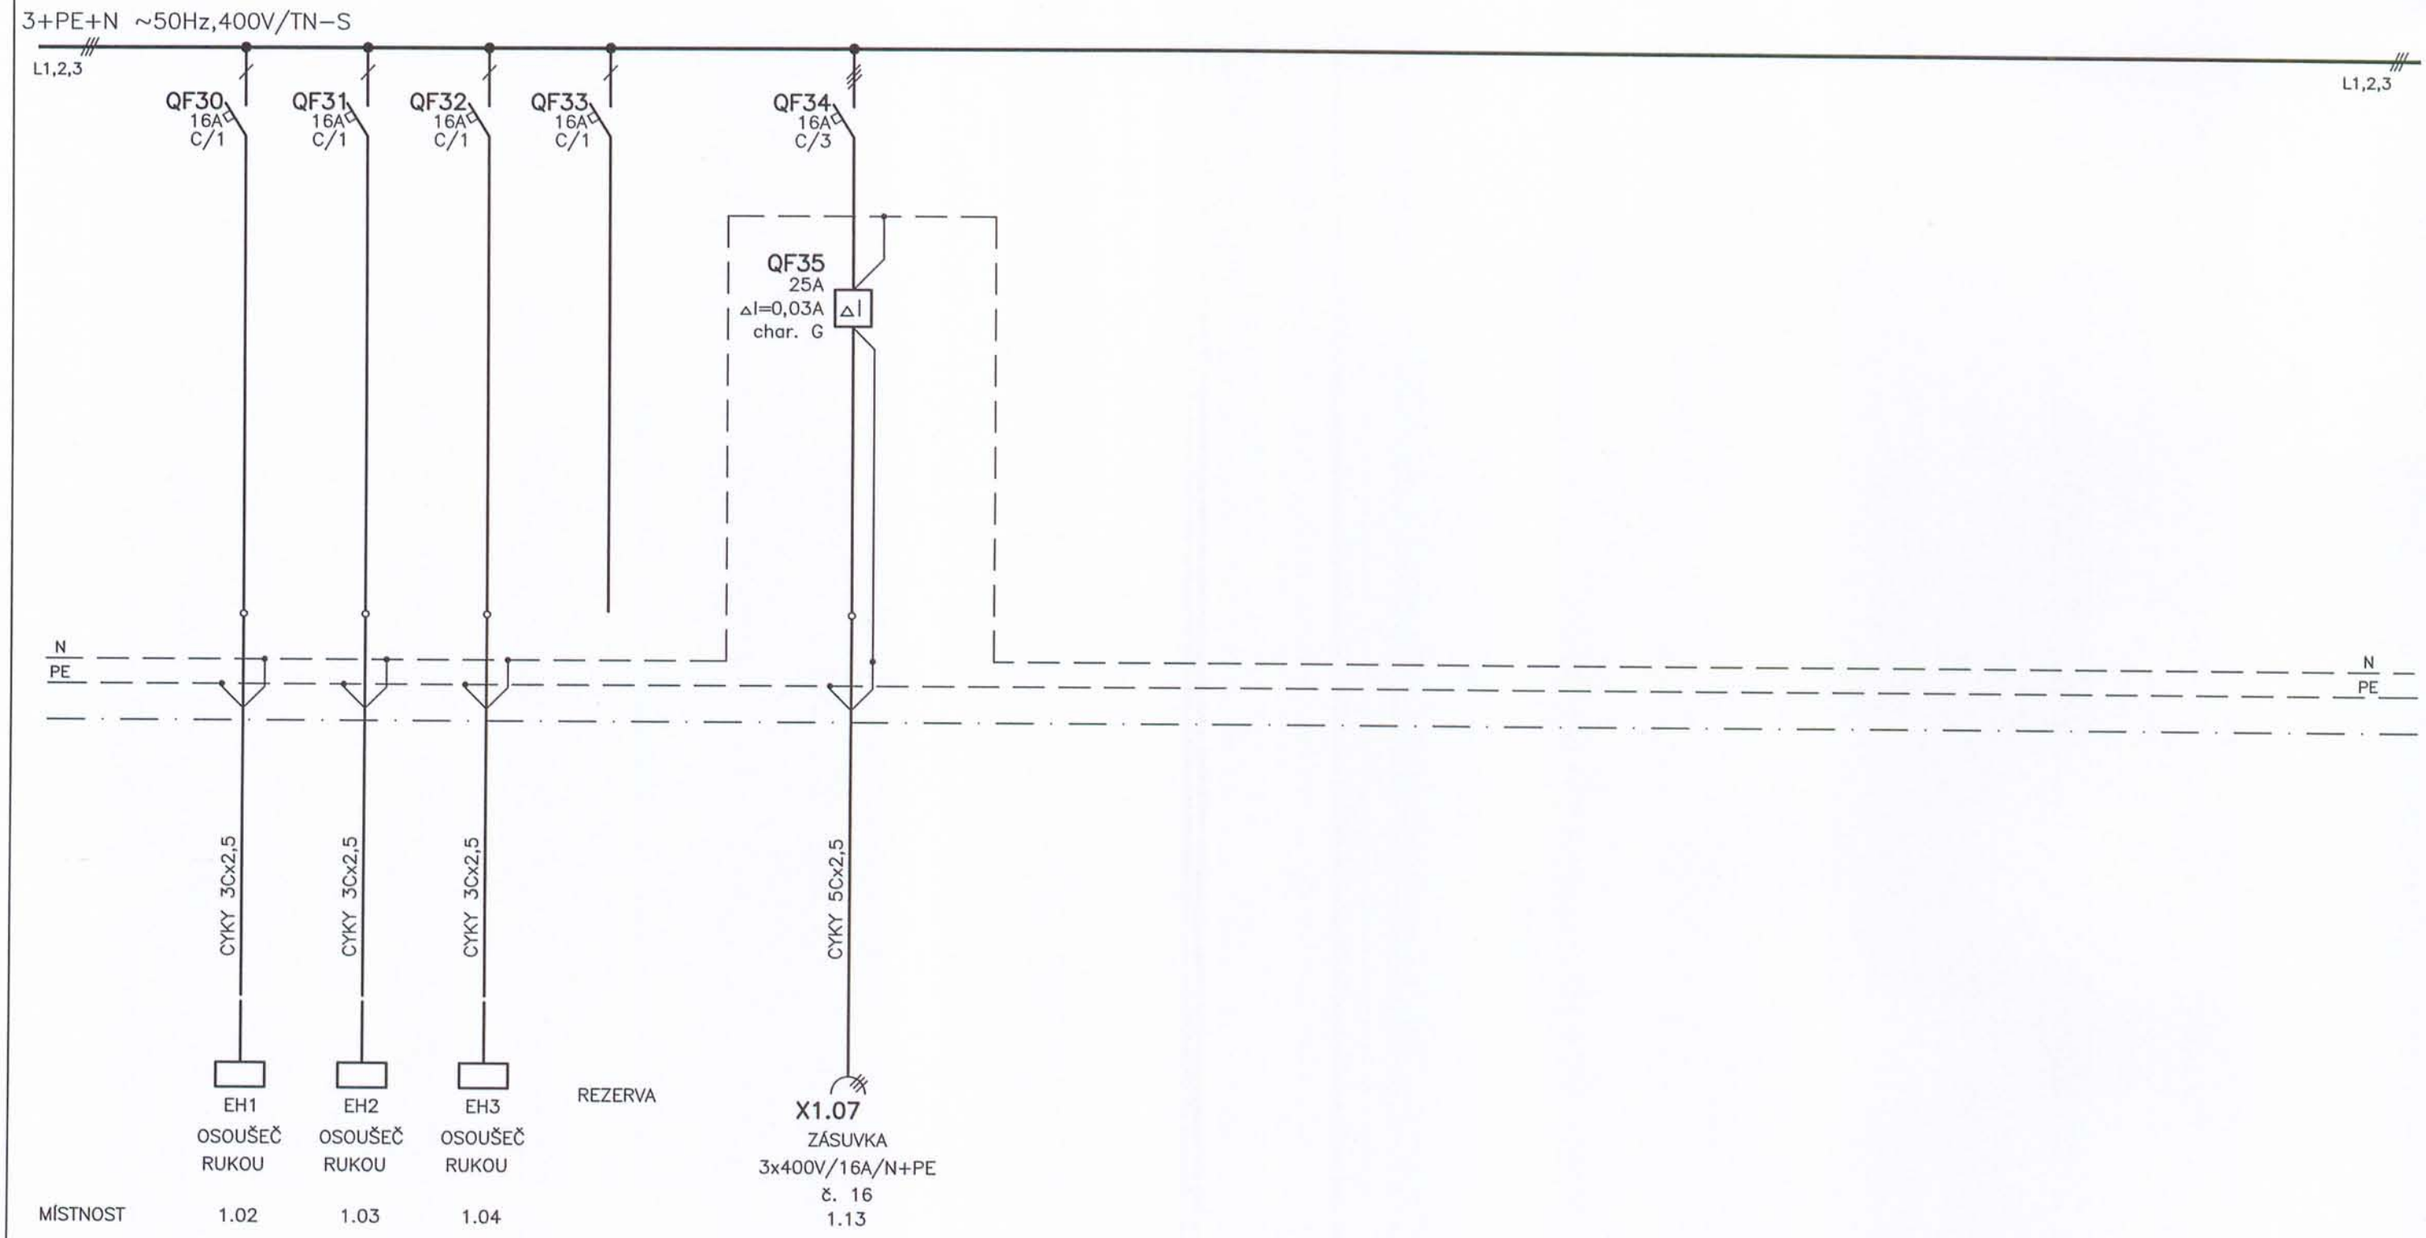

Název přílohy:	Číslo přílohy:	List/Listů
Rozváděč RS1	VV-0930-SPS/11-Es	3/3