


3+PE+N ~50Hz,400V/TN-S

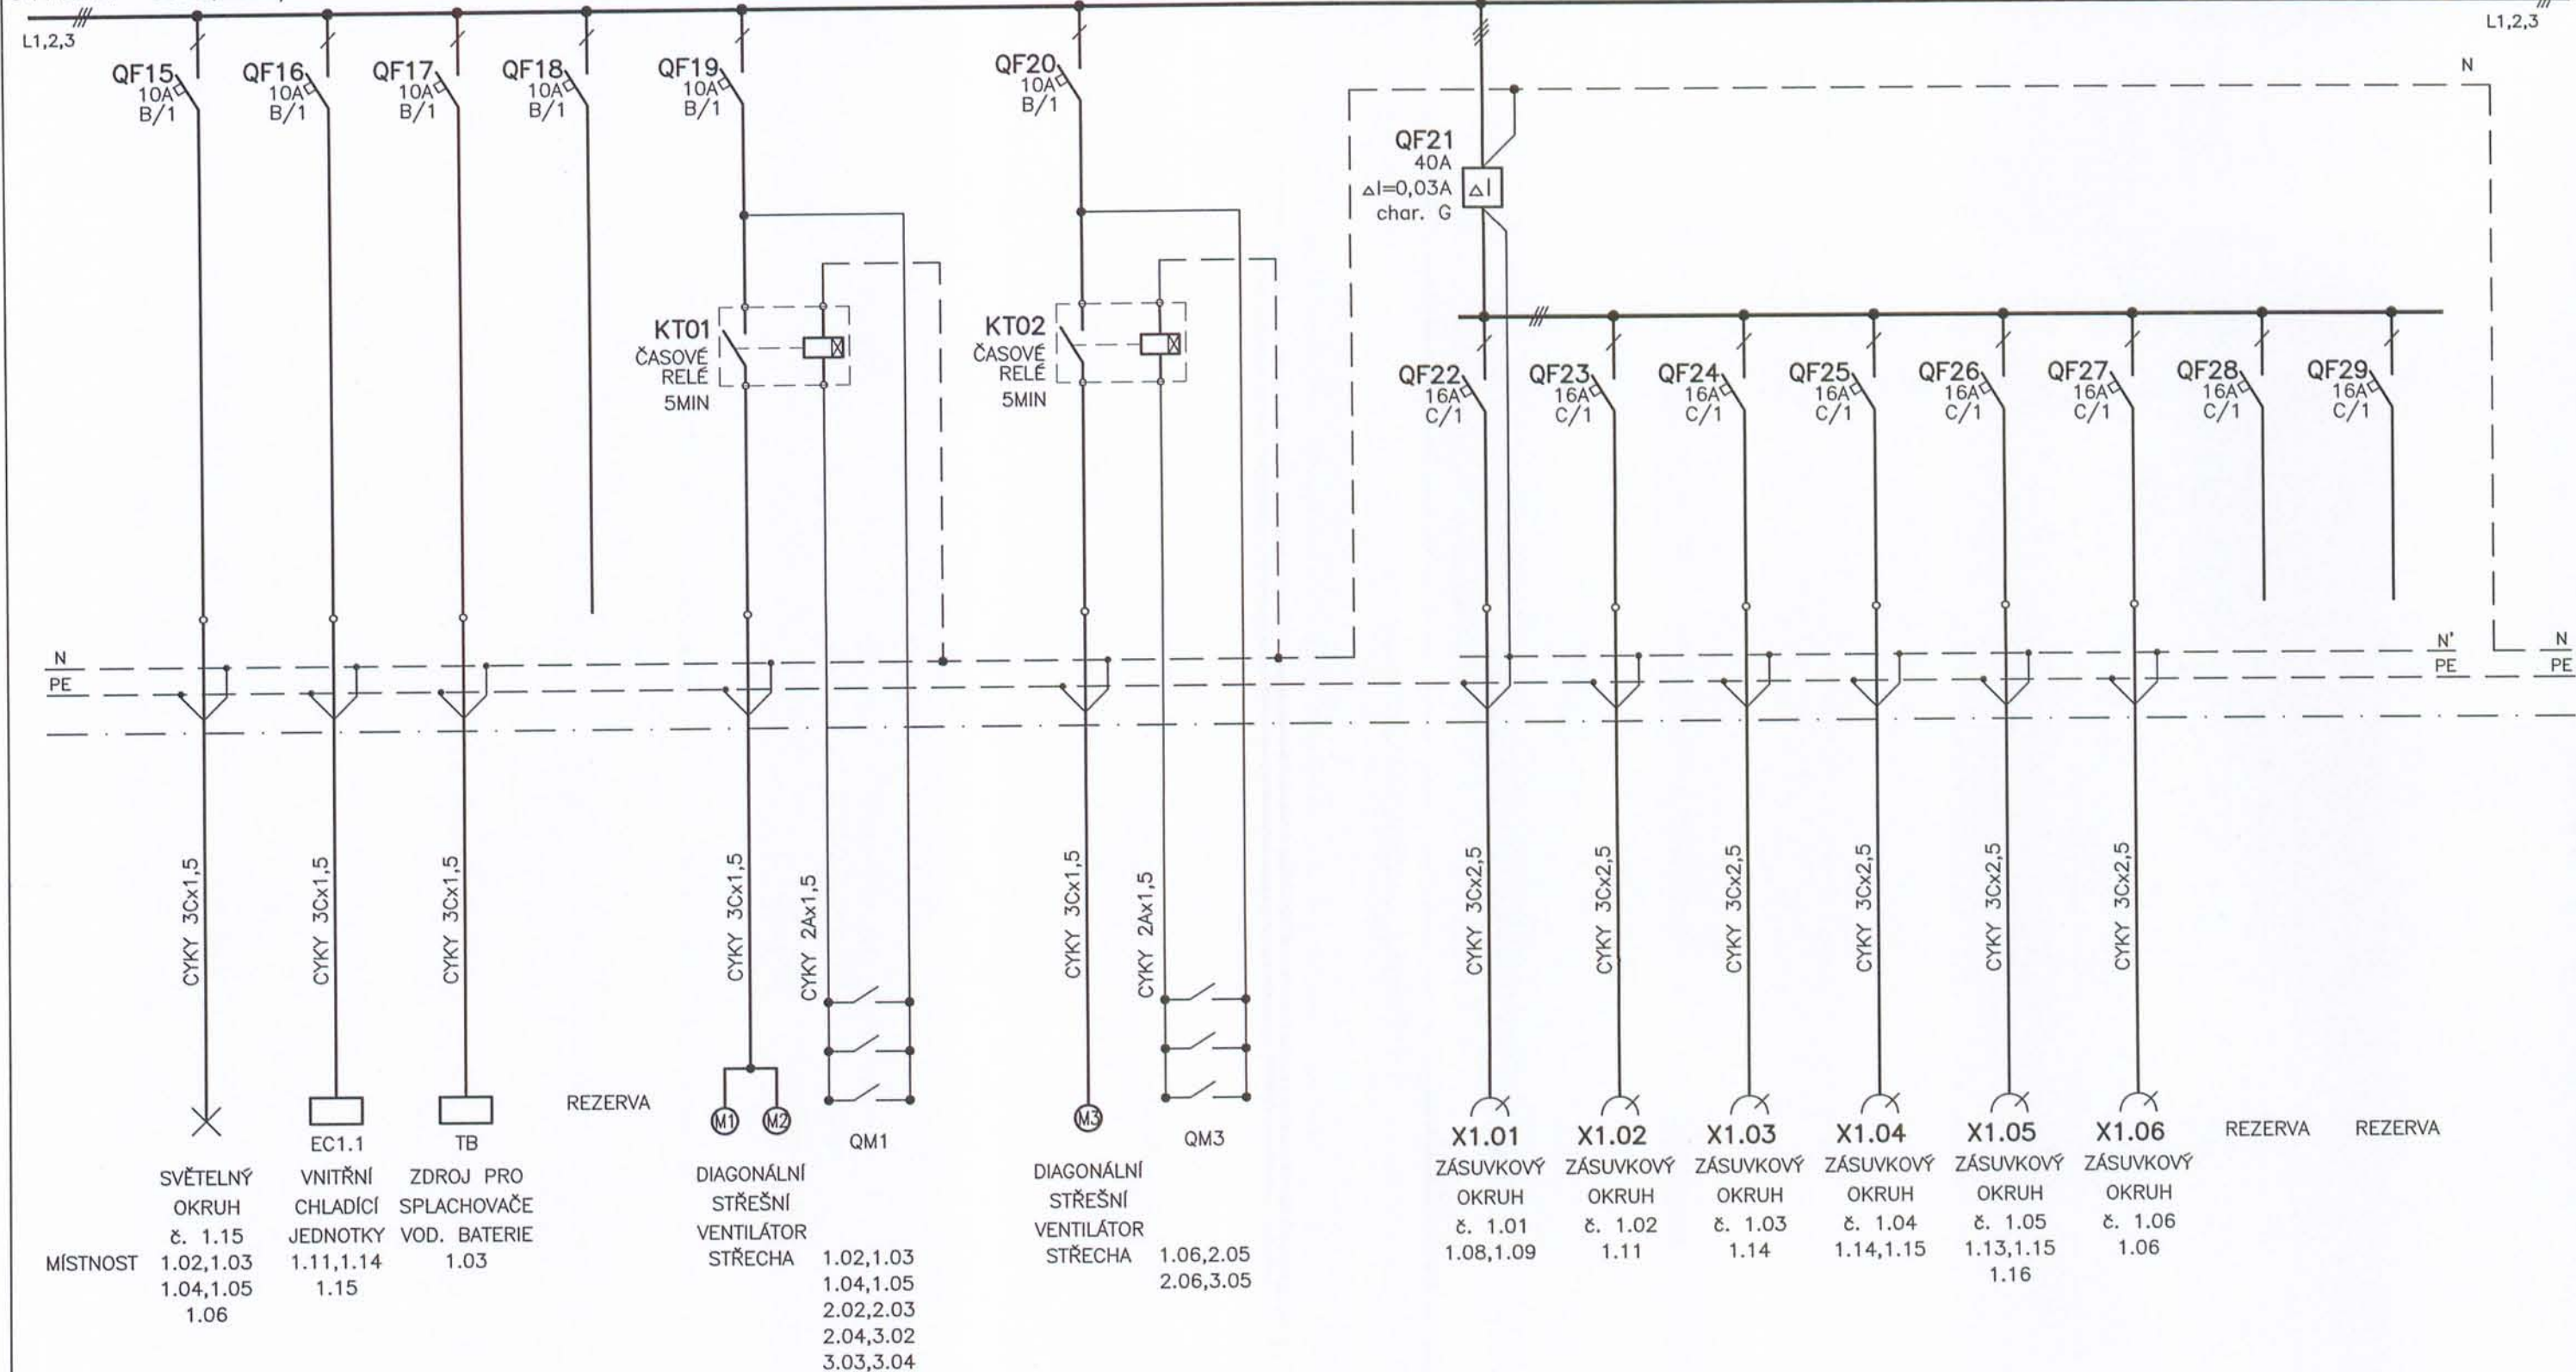

Název přílohy:

Rozváděč RS1

Číslo přílohy:

VV-0930-SPS/11-Es

List/Listů

2/3