




POHLED ZÁPADNÍ

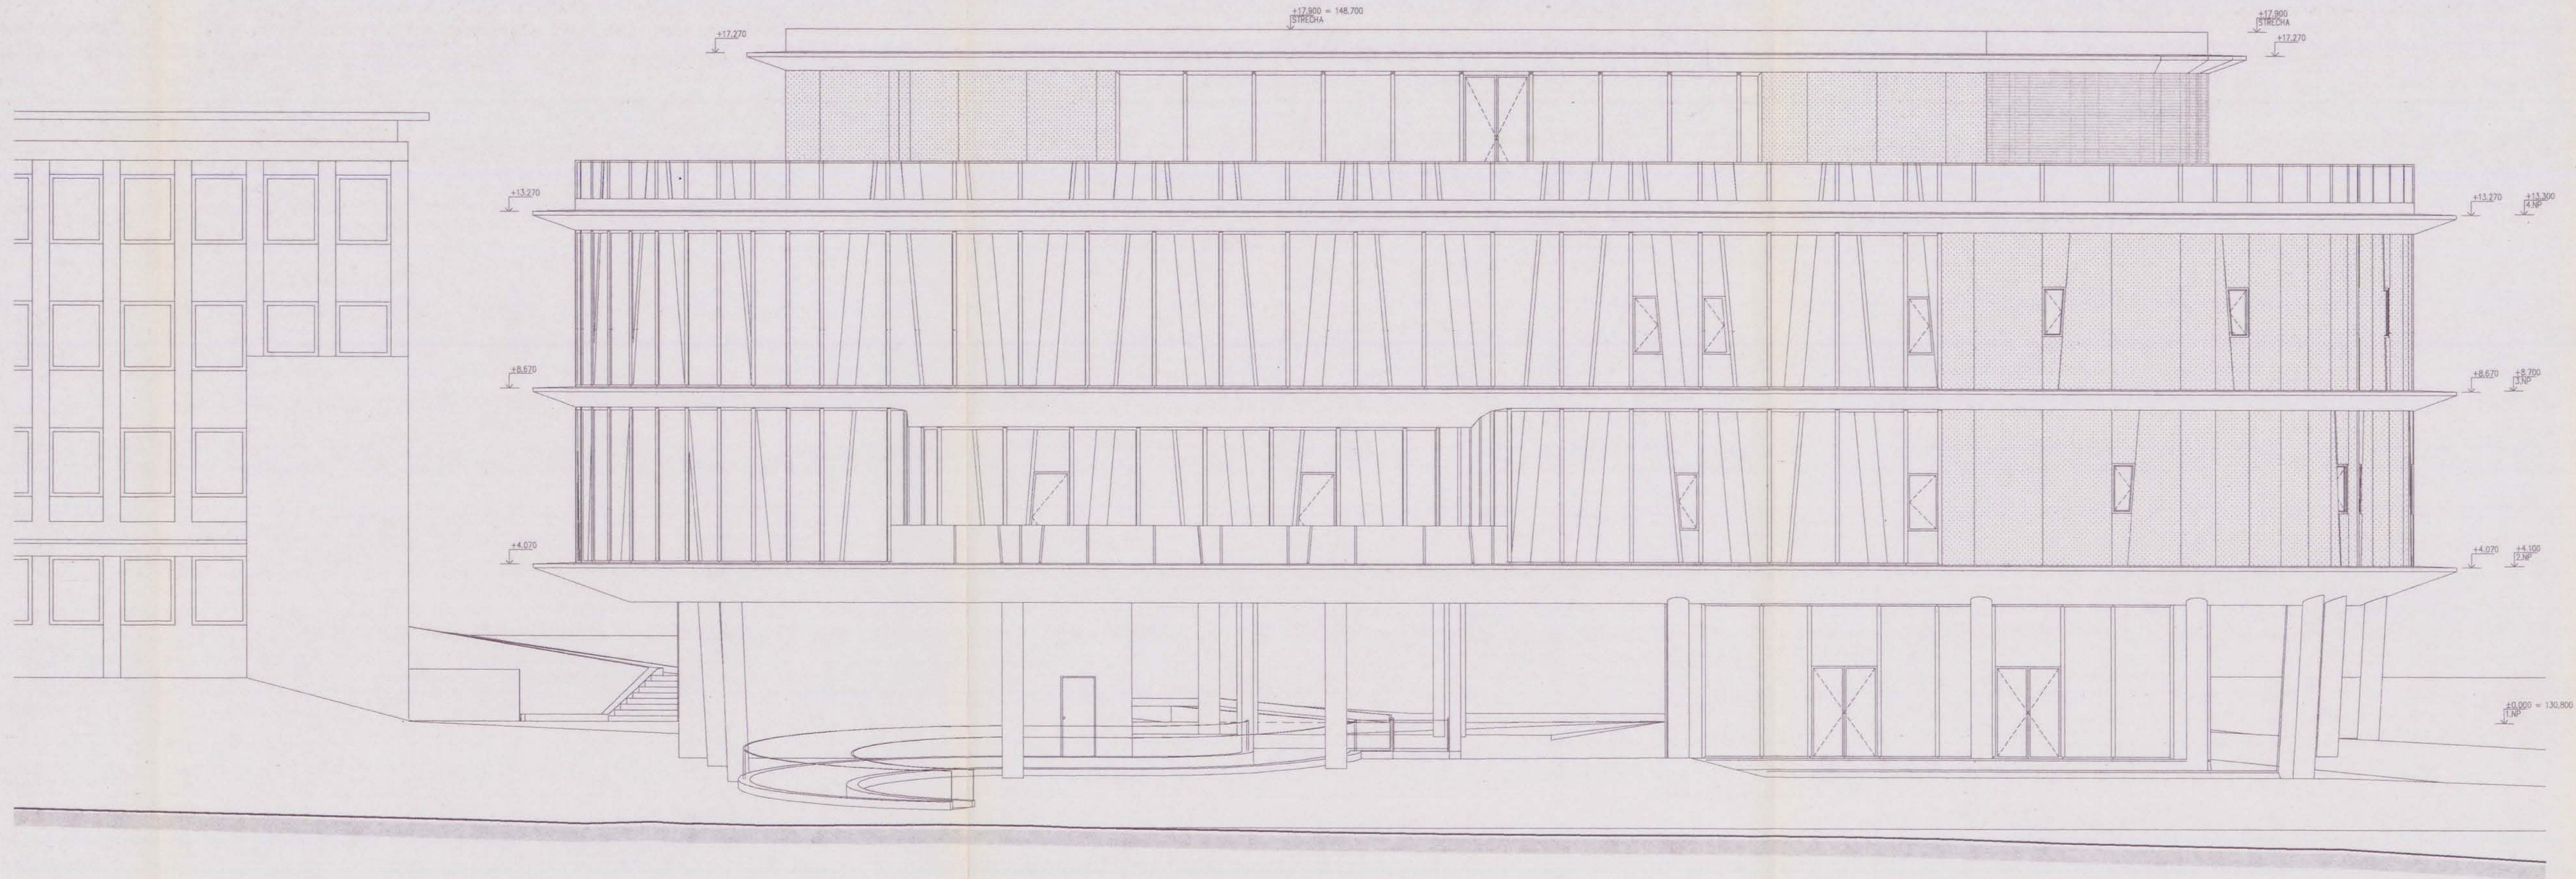


POHLED JIŽNÍ

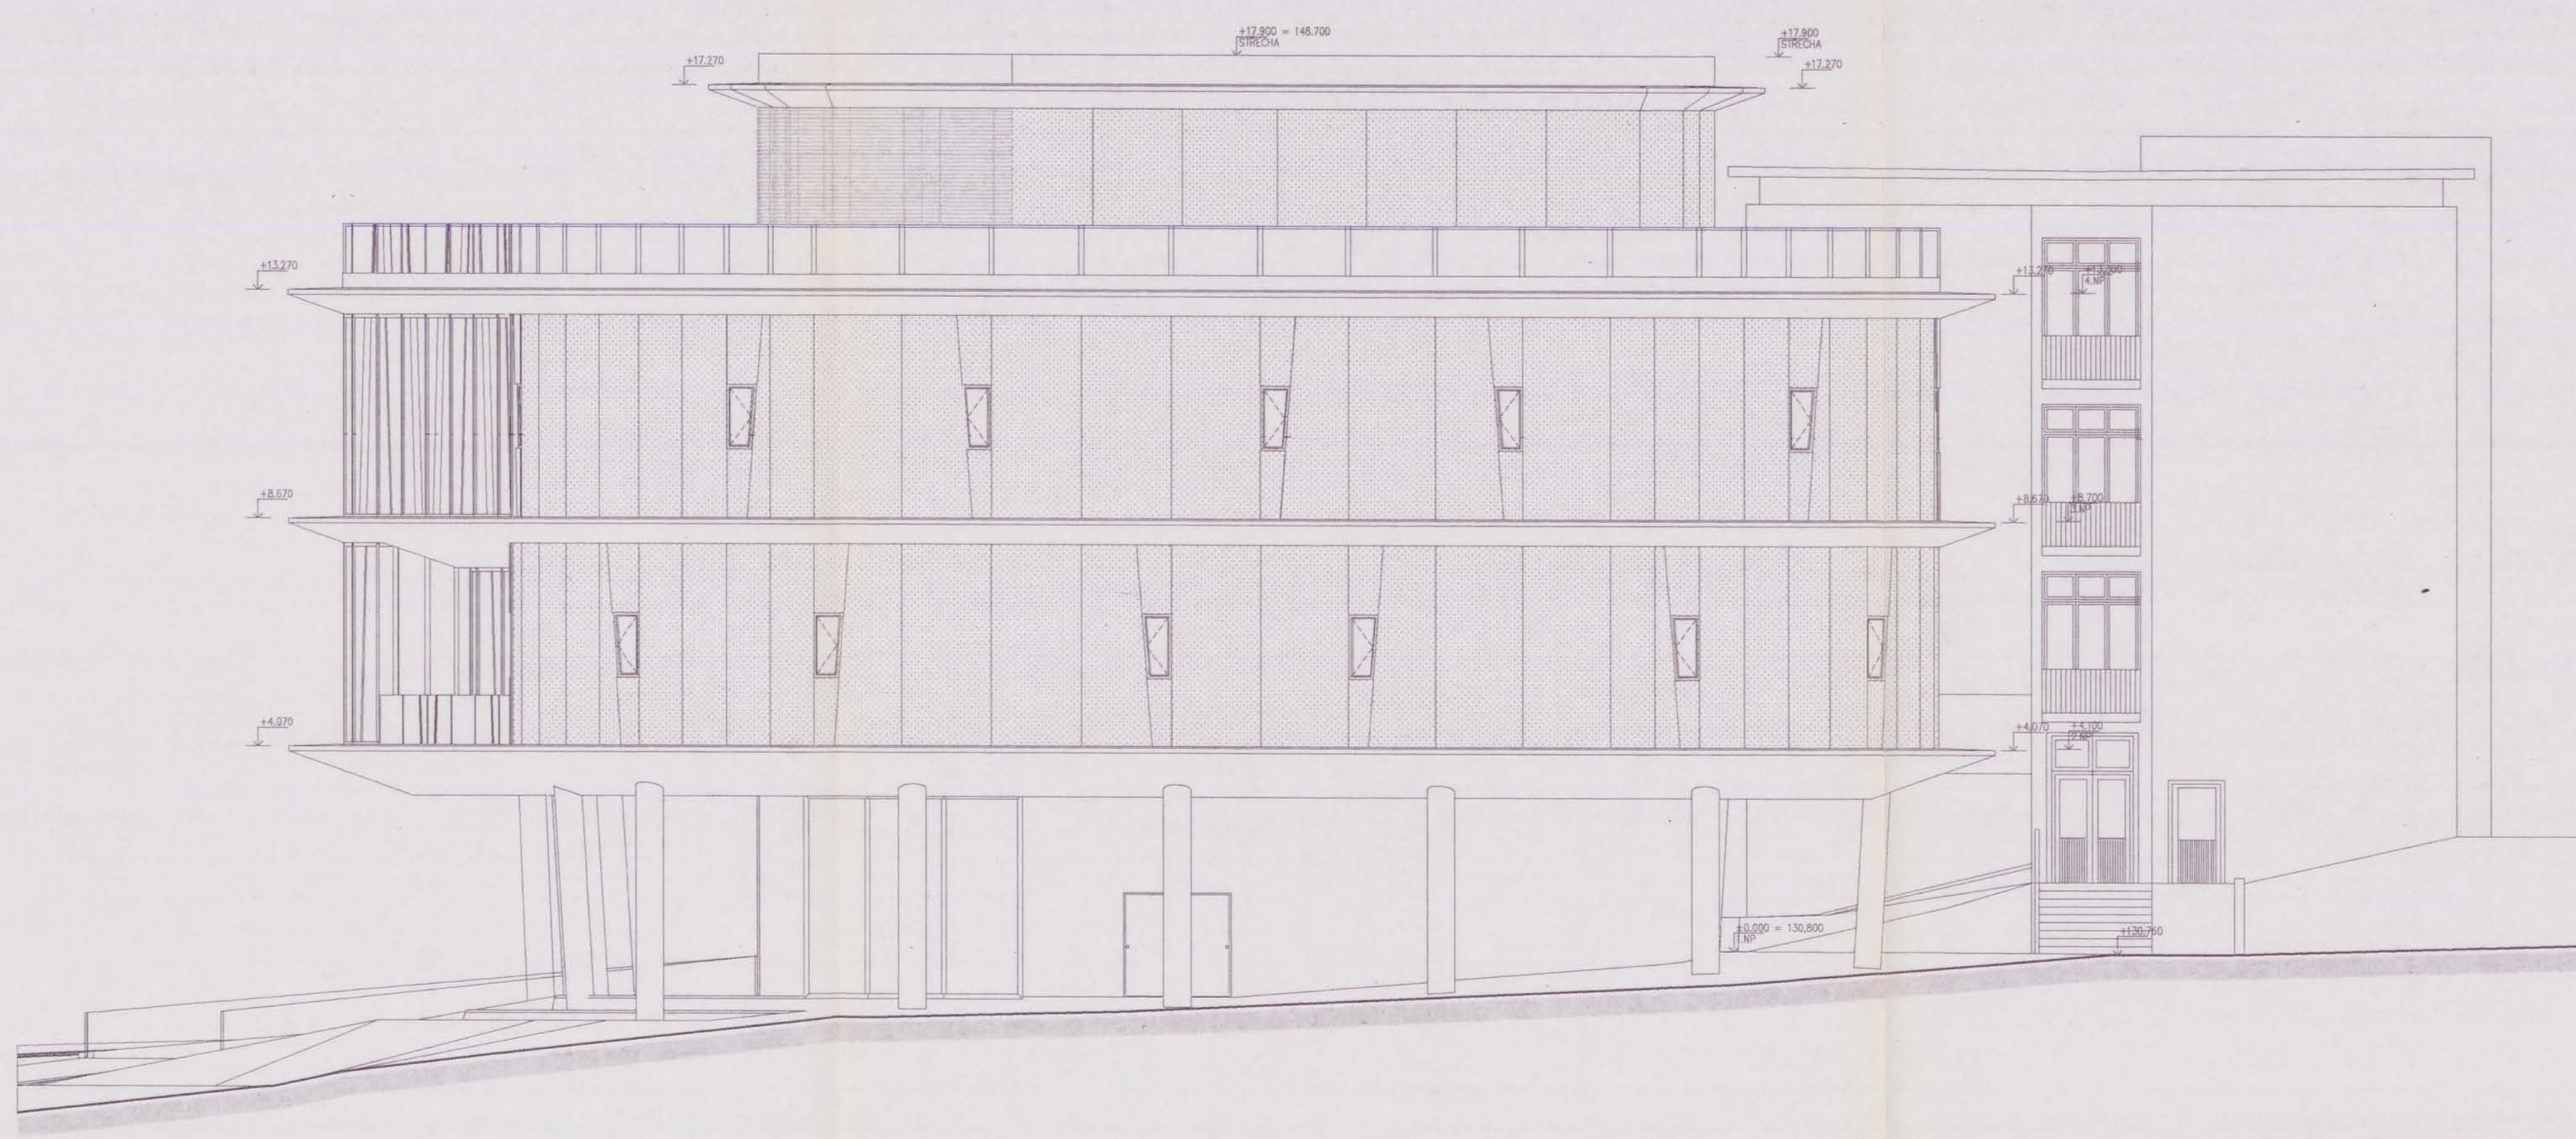

POHLED SEVERNÍ

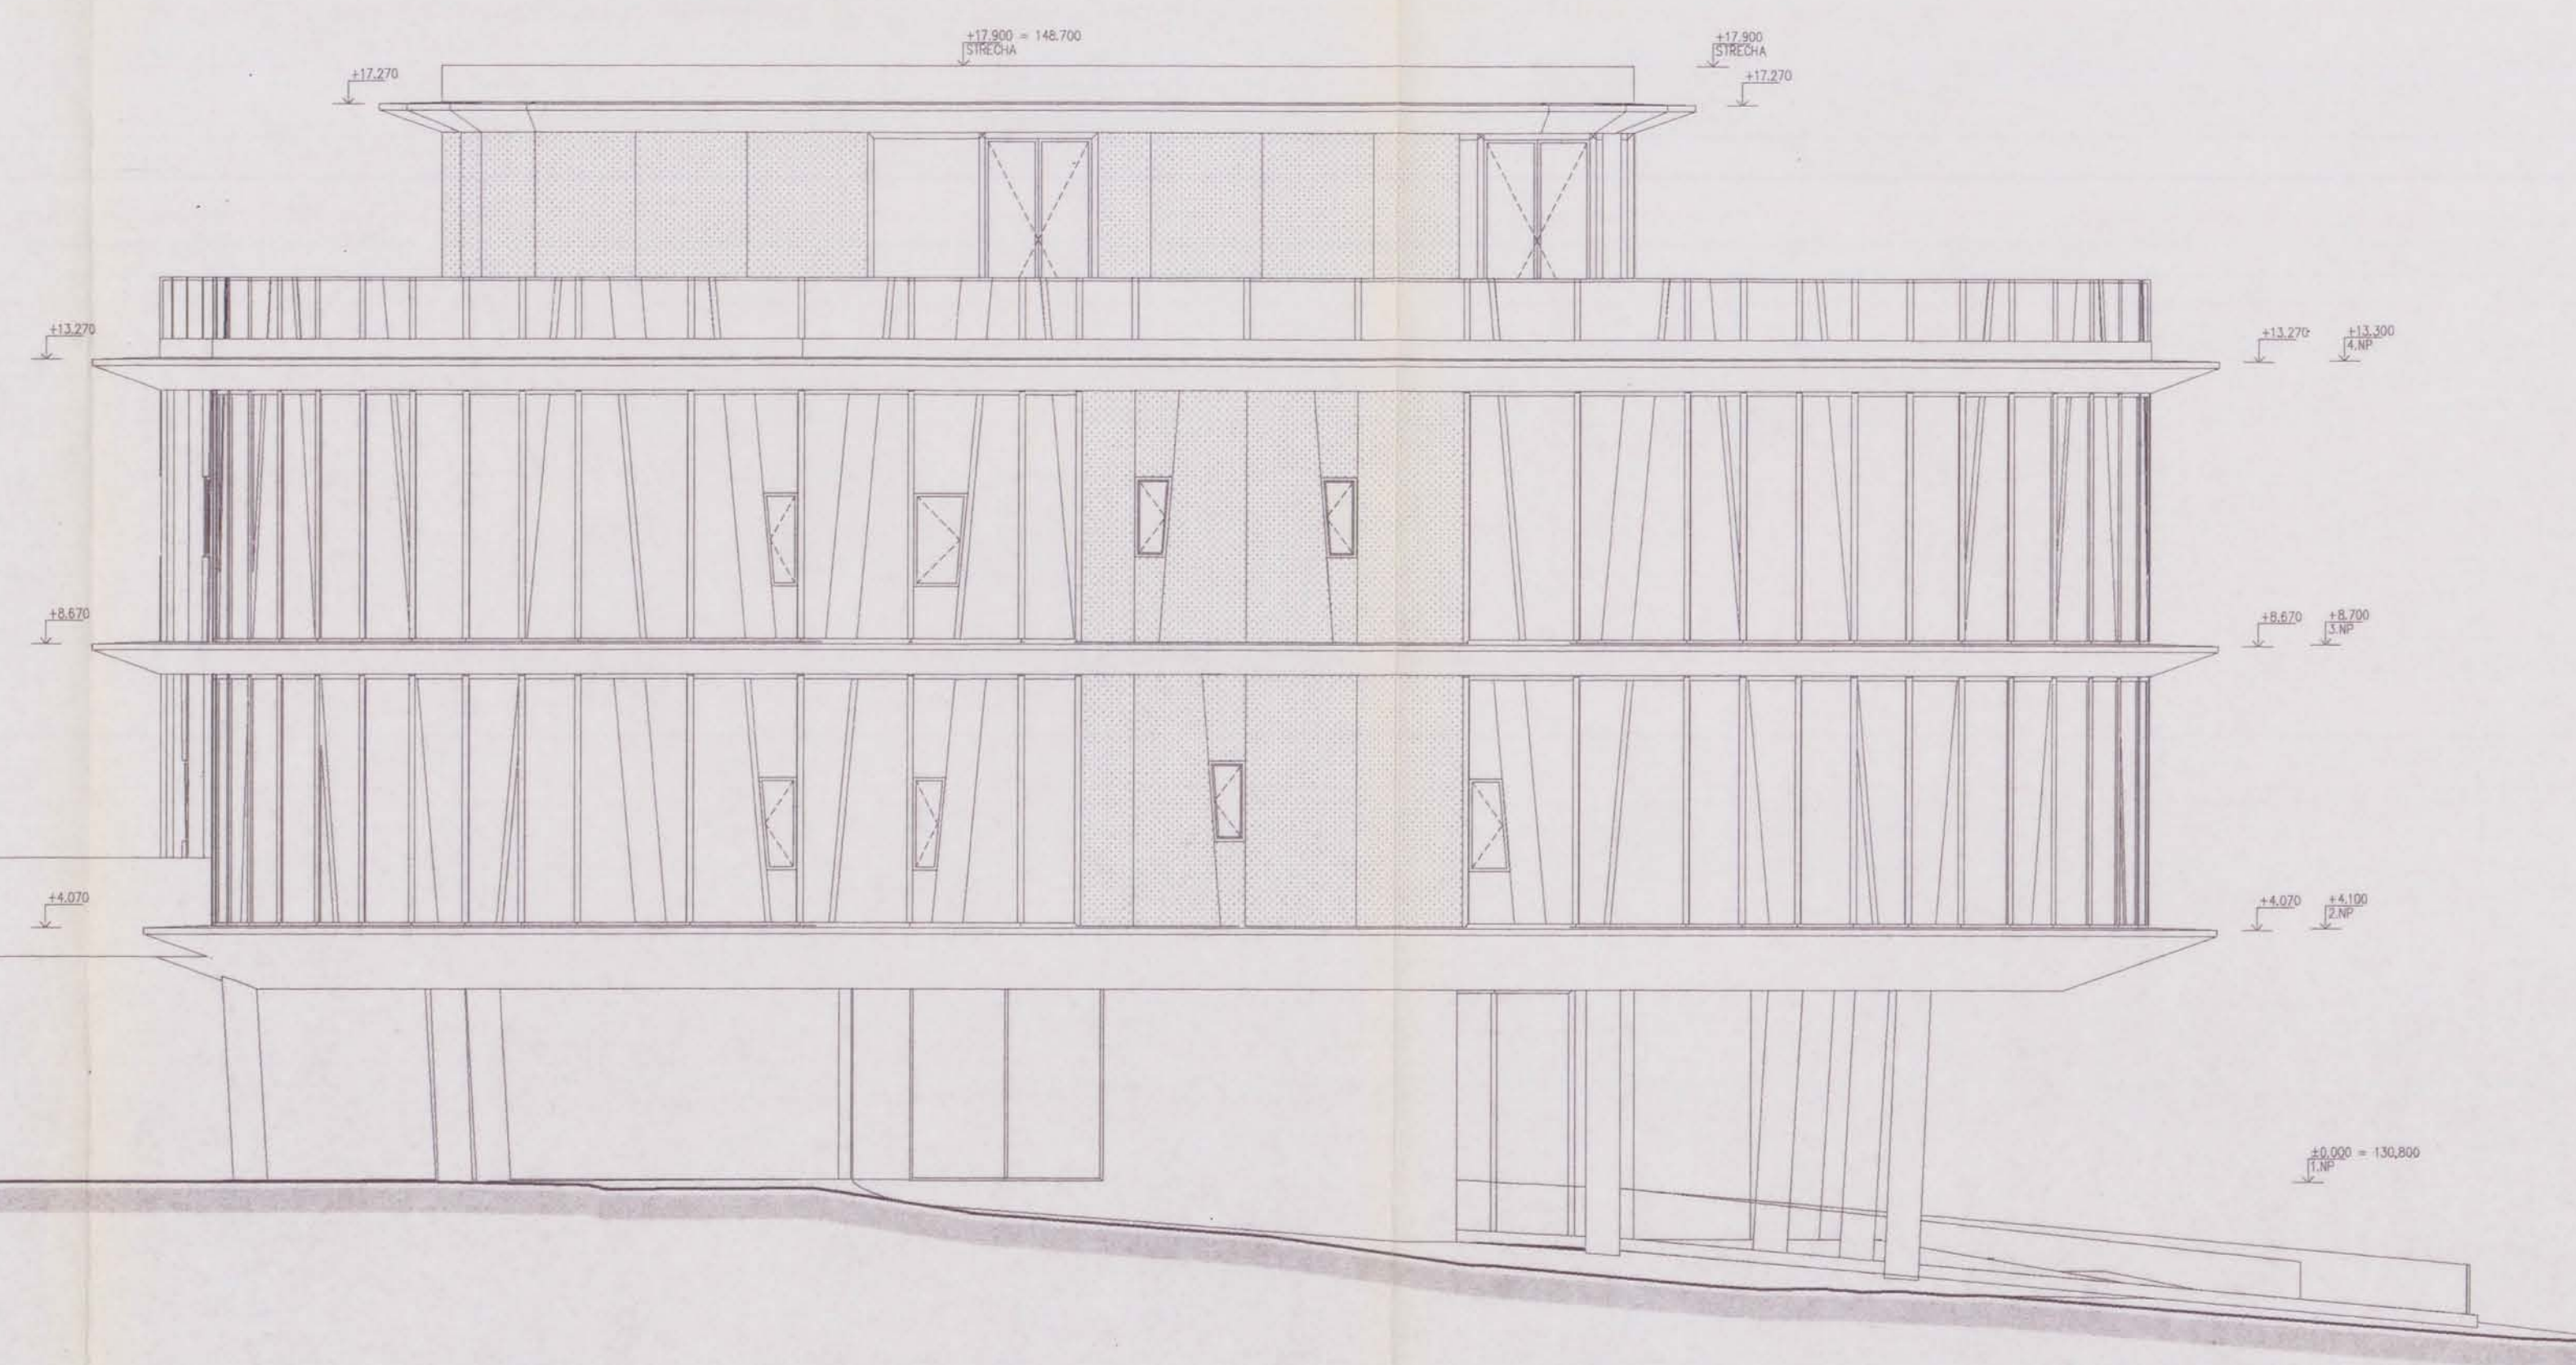

POHLED VÝCHODNÍ

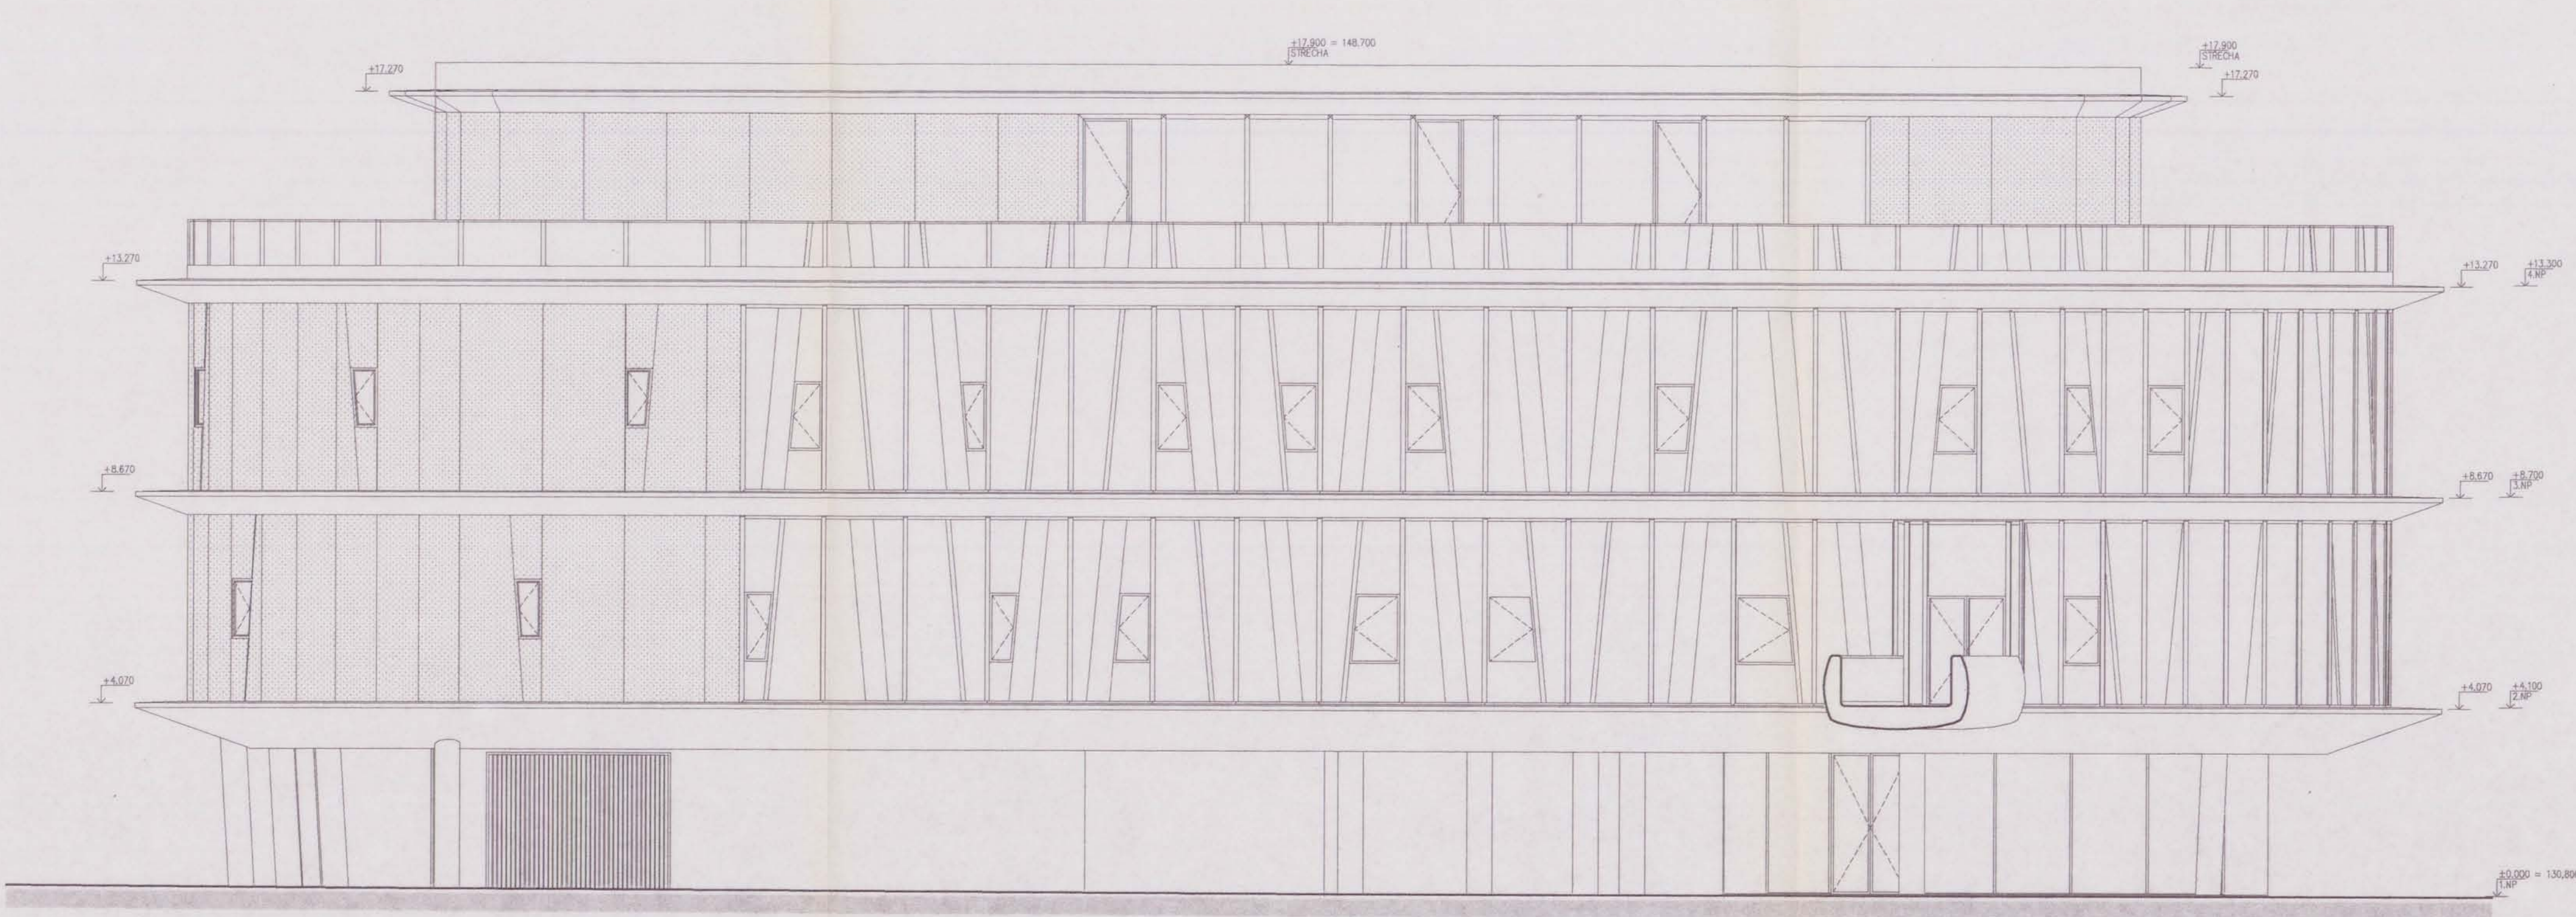

Tato dokumentace je podkladem pro provedení stavby
Datum: 29. 05. 2010
Výtisk stavebního povolení
Městské úřady Děčín, odbor stavební úřad

REVIZE Č.:		OBSAH:		DATUM:	
TENTO VÝKRES JE DLE AUTORSKÉHO ZÁKONA MAJETKEM PROJEKTANTA, JEHO KOPÍROVÁNÍ A ROZŠÍŘOVÁNÍ JE MOŽNO POUŽÍTE SE SOUHLASEM AUTORA					
MÍSTO STAVBY: OBJEKT ATLANTIK, UL. KARLA ČAPKA 200, DĚČÍN I					
OBJEDNATEL: STATUTÁRNÍ MĚSTO DĚČÍN, MÍROVÉ NÁM. 1175/5, 405 38, DĚČÍN IV					
ZASTUPITEL INVESTORA: VE VĚCÍCH SMLOUVNÍCH – PRIMÁTOR ING. V. RAŠKA, VE VĚCÍCH TECHNICKÝCH – B. STOJČKA					
PROJEKTANT: PROJEKTOVÝ ATELIER PRO ARCHITEKTURU A POZEMNÍ STAVBY, s.r.o. BĚLEHABSKÁ 199/70, 120 00, PRAHA 2, IČO: 45308618 TEL: 224 255 555, 222 512 997 FAX: 222 512 997 EMAIL: ATELIER@ATELIERSTAVBY.CZ					
AUTOR: Ing. arch. T. ŠANTAVÝ, Ing. arch. B. ŠVÁTKOVÁ, Ing. arch. S. HLADNÍK		ZPRACOVATEL ČÁSTE: Ing. arch. S. HLADNÍK		KRESLIL: Ing. L. POLEDNE	
ODPOV. PROJEKTANT: Ing. arch. T. ŠANTAVÝ		KONTROLOVAL: Ing. arch. S. HLADNÍK			
Č. ZAK.: 068.035.29.00		NÁZEV DÍLA: REVITALIZACE OBJEKTU "ATLANTIK" (KNIHOVNA/MULTIMEDIÁLNÍ CENTRUM)		Č. PRÁR. 1	
DATUM: 11/2009					
POČET A4: 14					
NÁZEV DWG: POHLEDY					
MĚŘÍTKO: 1:100					
STUPEŇ: STAVEBNÍ POVOLENÍ		NÁZEV PŘÍLOHY: POHLEDY		Č. PŘÍLOHY: SA/10	
PROFESÍ: STAVEBNÍ-ARCHITEKTONICKÁ					