


PAVILON C - PŮDORYS 1.PP

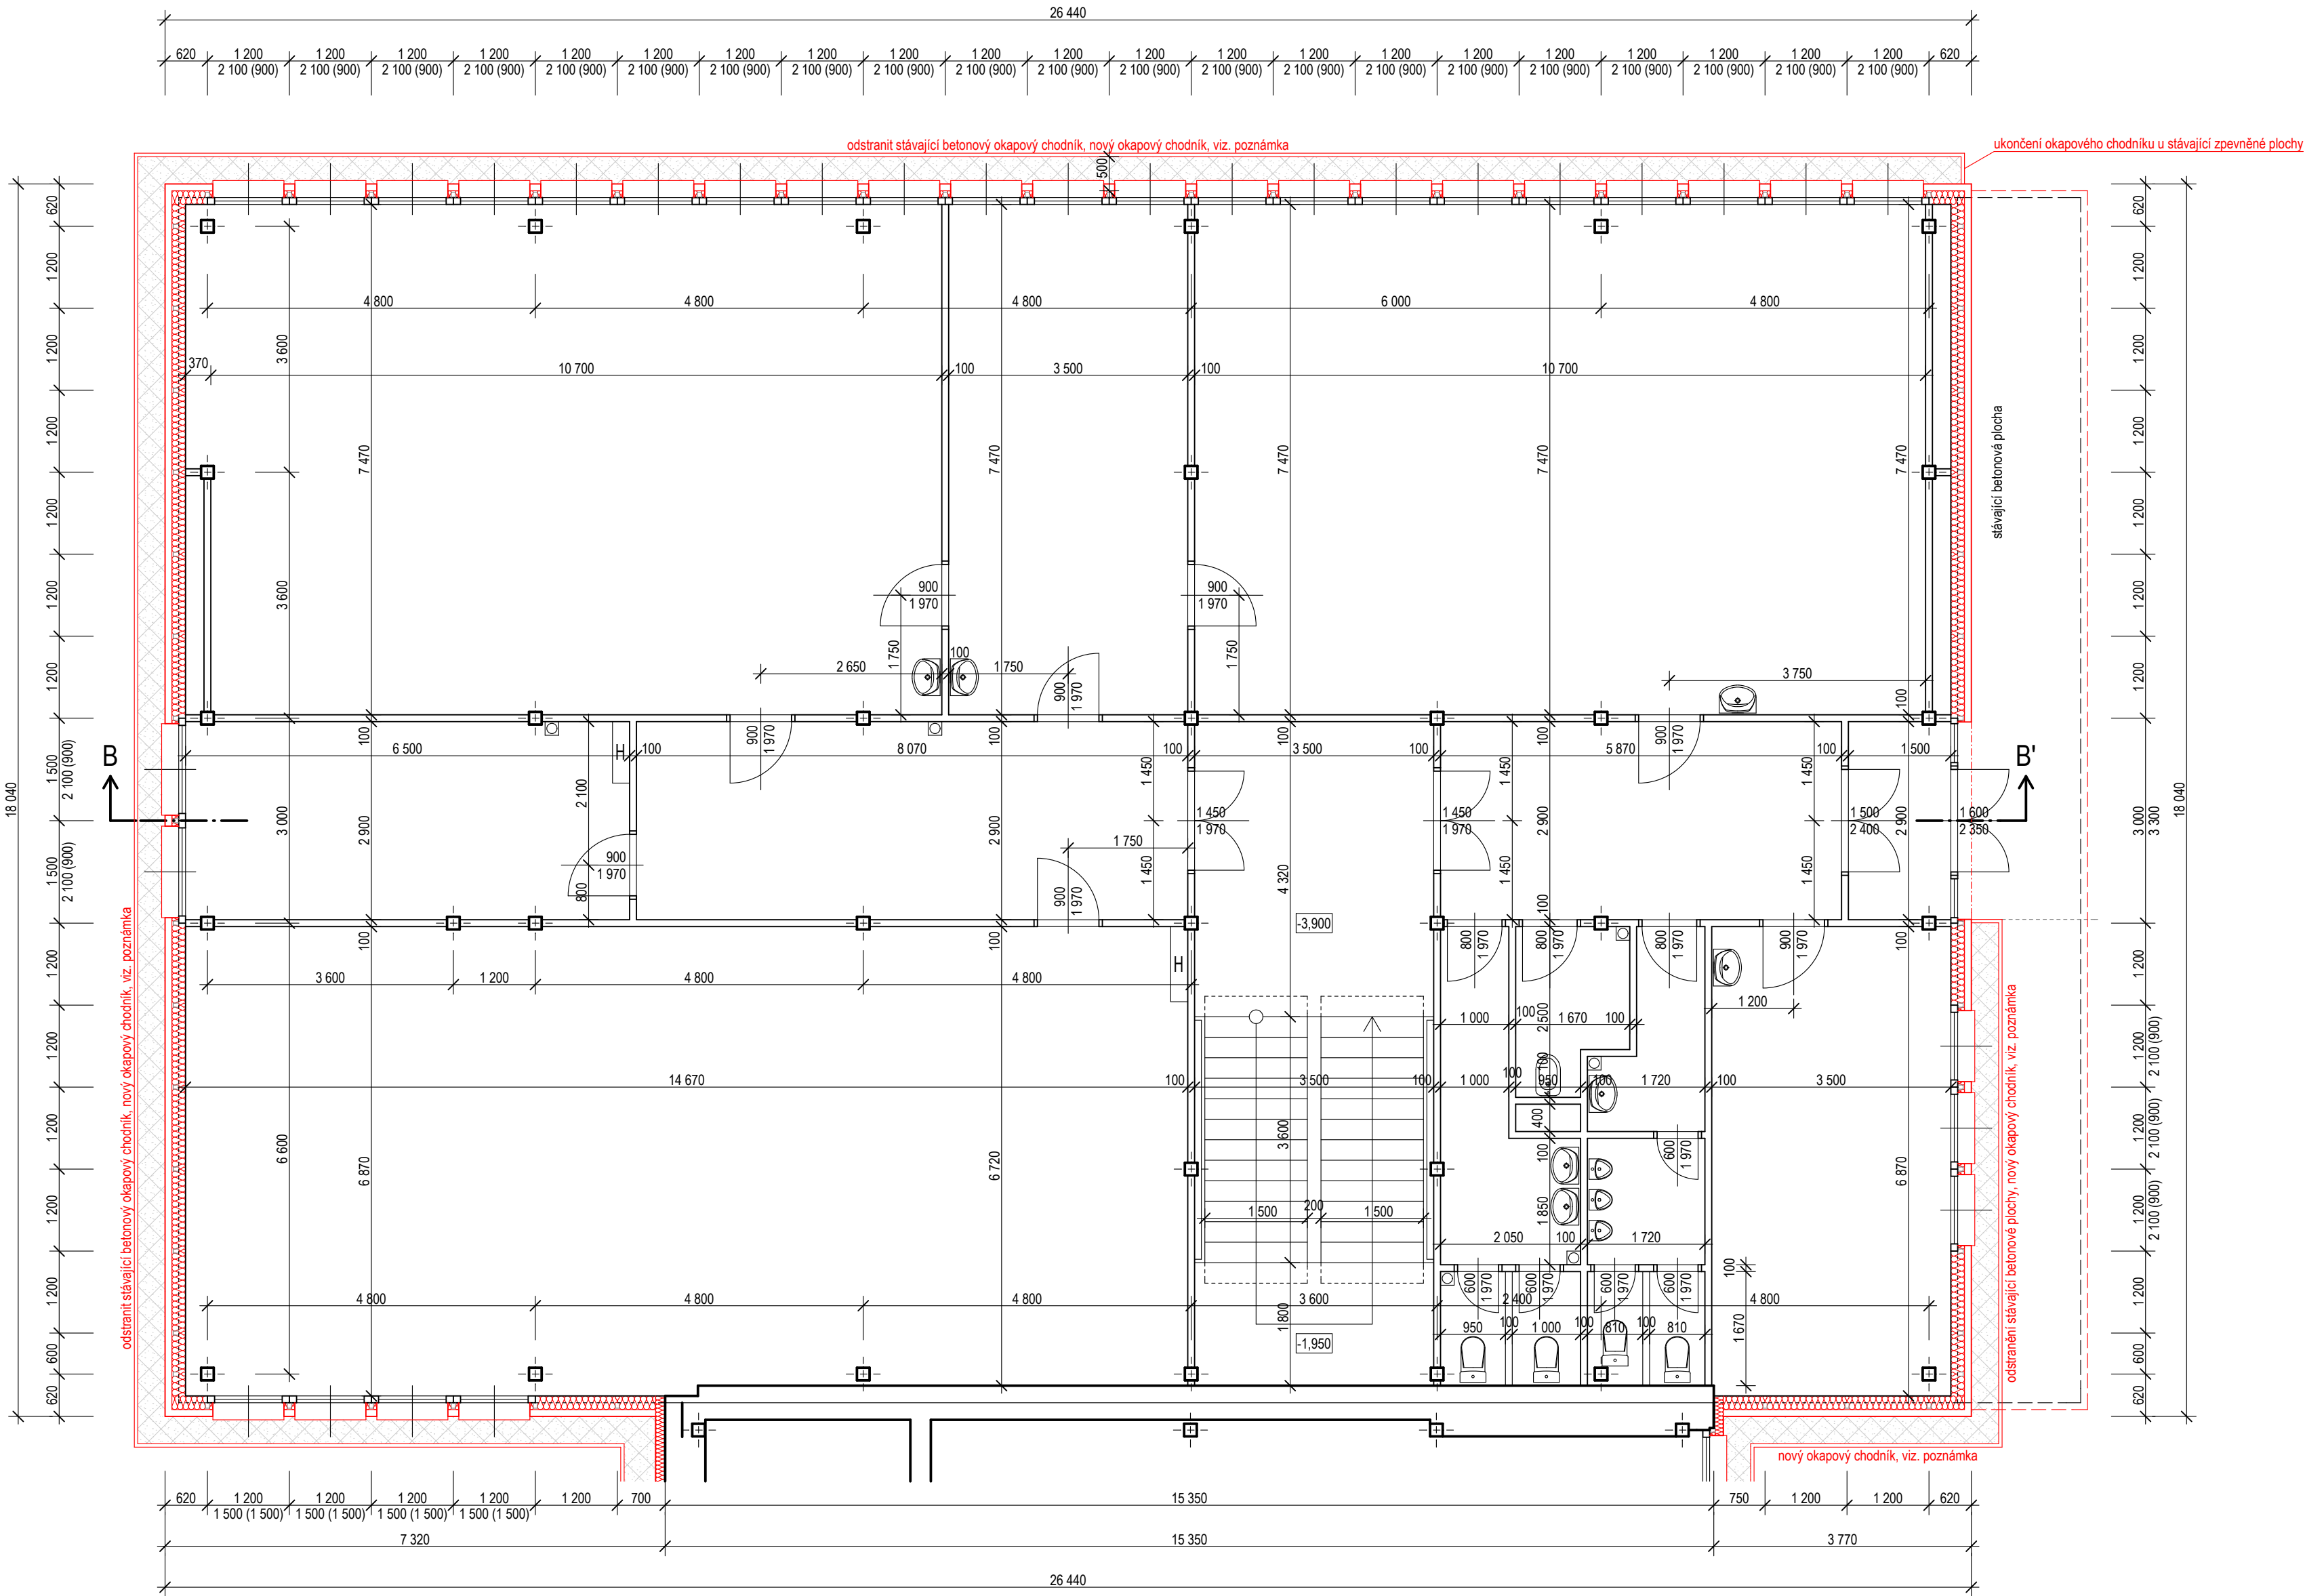


POZNÁMKA




nový okapový chodník na označených místech ve složení:
- zahradní betonový obrubník tl. 50 mm do betonového lože s boční podporou
- betonová dlaždice 500x500x40 mm do štěrkového lože tl. 100 mm, fr. 4-8 mm

SCHEMA OBJEKTU

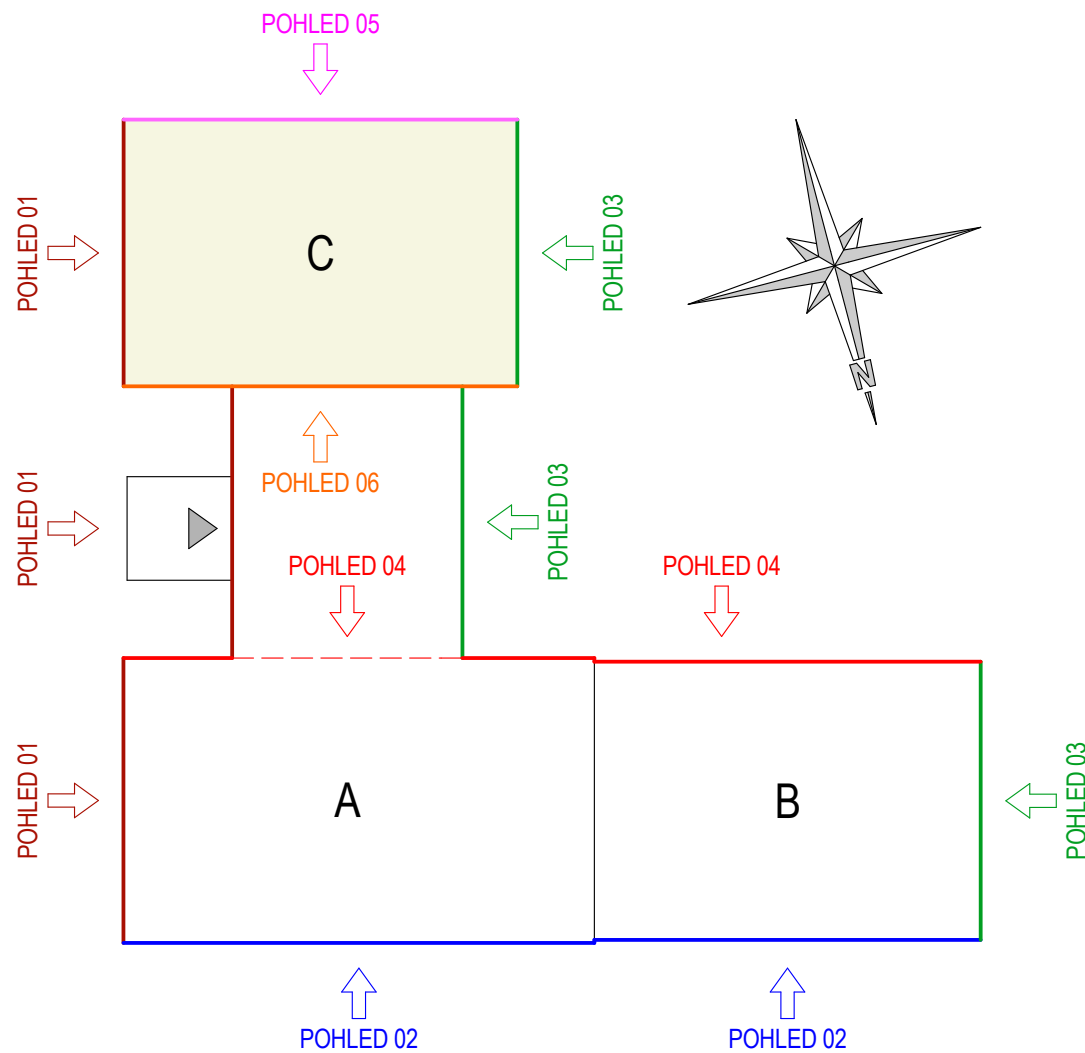


+/-0,000 = 140,90 m.n.m. (Bpv)

LEGENDA

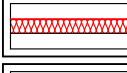

zateplení fasády dle skladby S01, tl. izolace 140 mm, viz. D.1.1.02. - Skladby konstrukcí

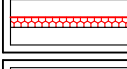


zateplení perimetru dle skladby S02 a S03, tl. izolace 100 mm, viz. D.1.1.02. - Skladby konstrukcí




nové konstrukce




odstraňované konstrukce

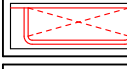


systémový anglický dvorec plastový

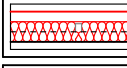

systémové opláštění fasády dle skladby S04, tl. izolace 200 mm, viz. D.1.1.02. - Skladby konstrukcí

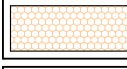

tepelná izolace střechy dle skladby ST01, tl. izolace 200 mm, viz. D.1.1.02. - Skladby konstrukcí

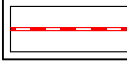

hydroizolační vrstva - asfaltový pás, viz. D.1.1.02. - Skladby konstrukcí



PROJEKTOVÁ KANCELÁŘ PS

PROJEKTOVÁ KANCELÁŘ PS, Bří Čapků 550, 362 21 Nejdek
Ing. Irena Pichlová - Oto Szakos

OTO SZAKOS - projektová kancelář, Nové Hamry 392, 362 24 - Tel. 353 396 341, 602 403 842, e-mail. otoszakos@seznam.cz
Ing. IRENA PICHLOVÁ, Smetanova 467, 362 21 Nejdek, - Tel. 353 618 892, 775 252 580, e-mail: pichlova.irena@seznam.cz

Zodpovědný projektant:

Oto Szakos

Podpis:

Kreslil:

Oto Szakos

Kraj:

Ústecký

Obec:

Děčín

Suprav:

Formát:

6x A4

Objednatel:

Statutární město Děčín, IČ: 00261238
Mírové nám. 1175/5, 405 38, Děčín IV.

Číslo zakázky:

PS.18.2016

Datum:

06.2017

Alce:

Zateplení budovy ŠJ Sládkova - Děčín

Suppl:

Část:

D.1.1. - ARCHITEKTONICKO - STAVEBNÍ ŘEŠENÍ

DPS

Výkres:

D.1.1.07. - PŮDORYS 1.PP - PAVILON C

Autorizace: