



PAVILON A, B - PŮDORYS STŘECHY

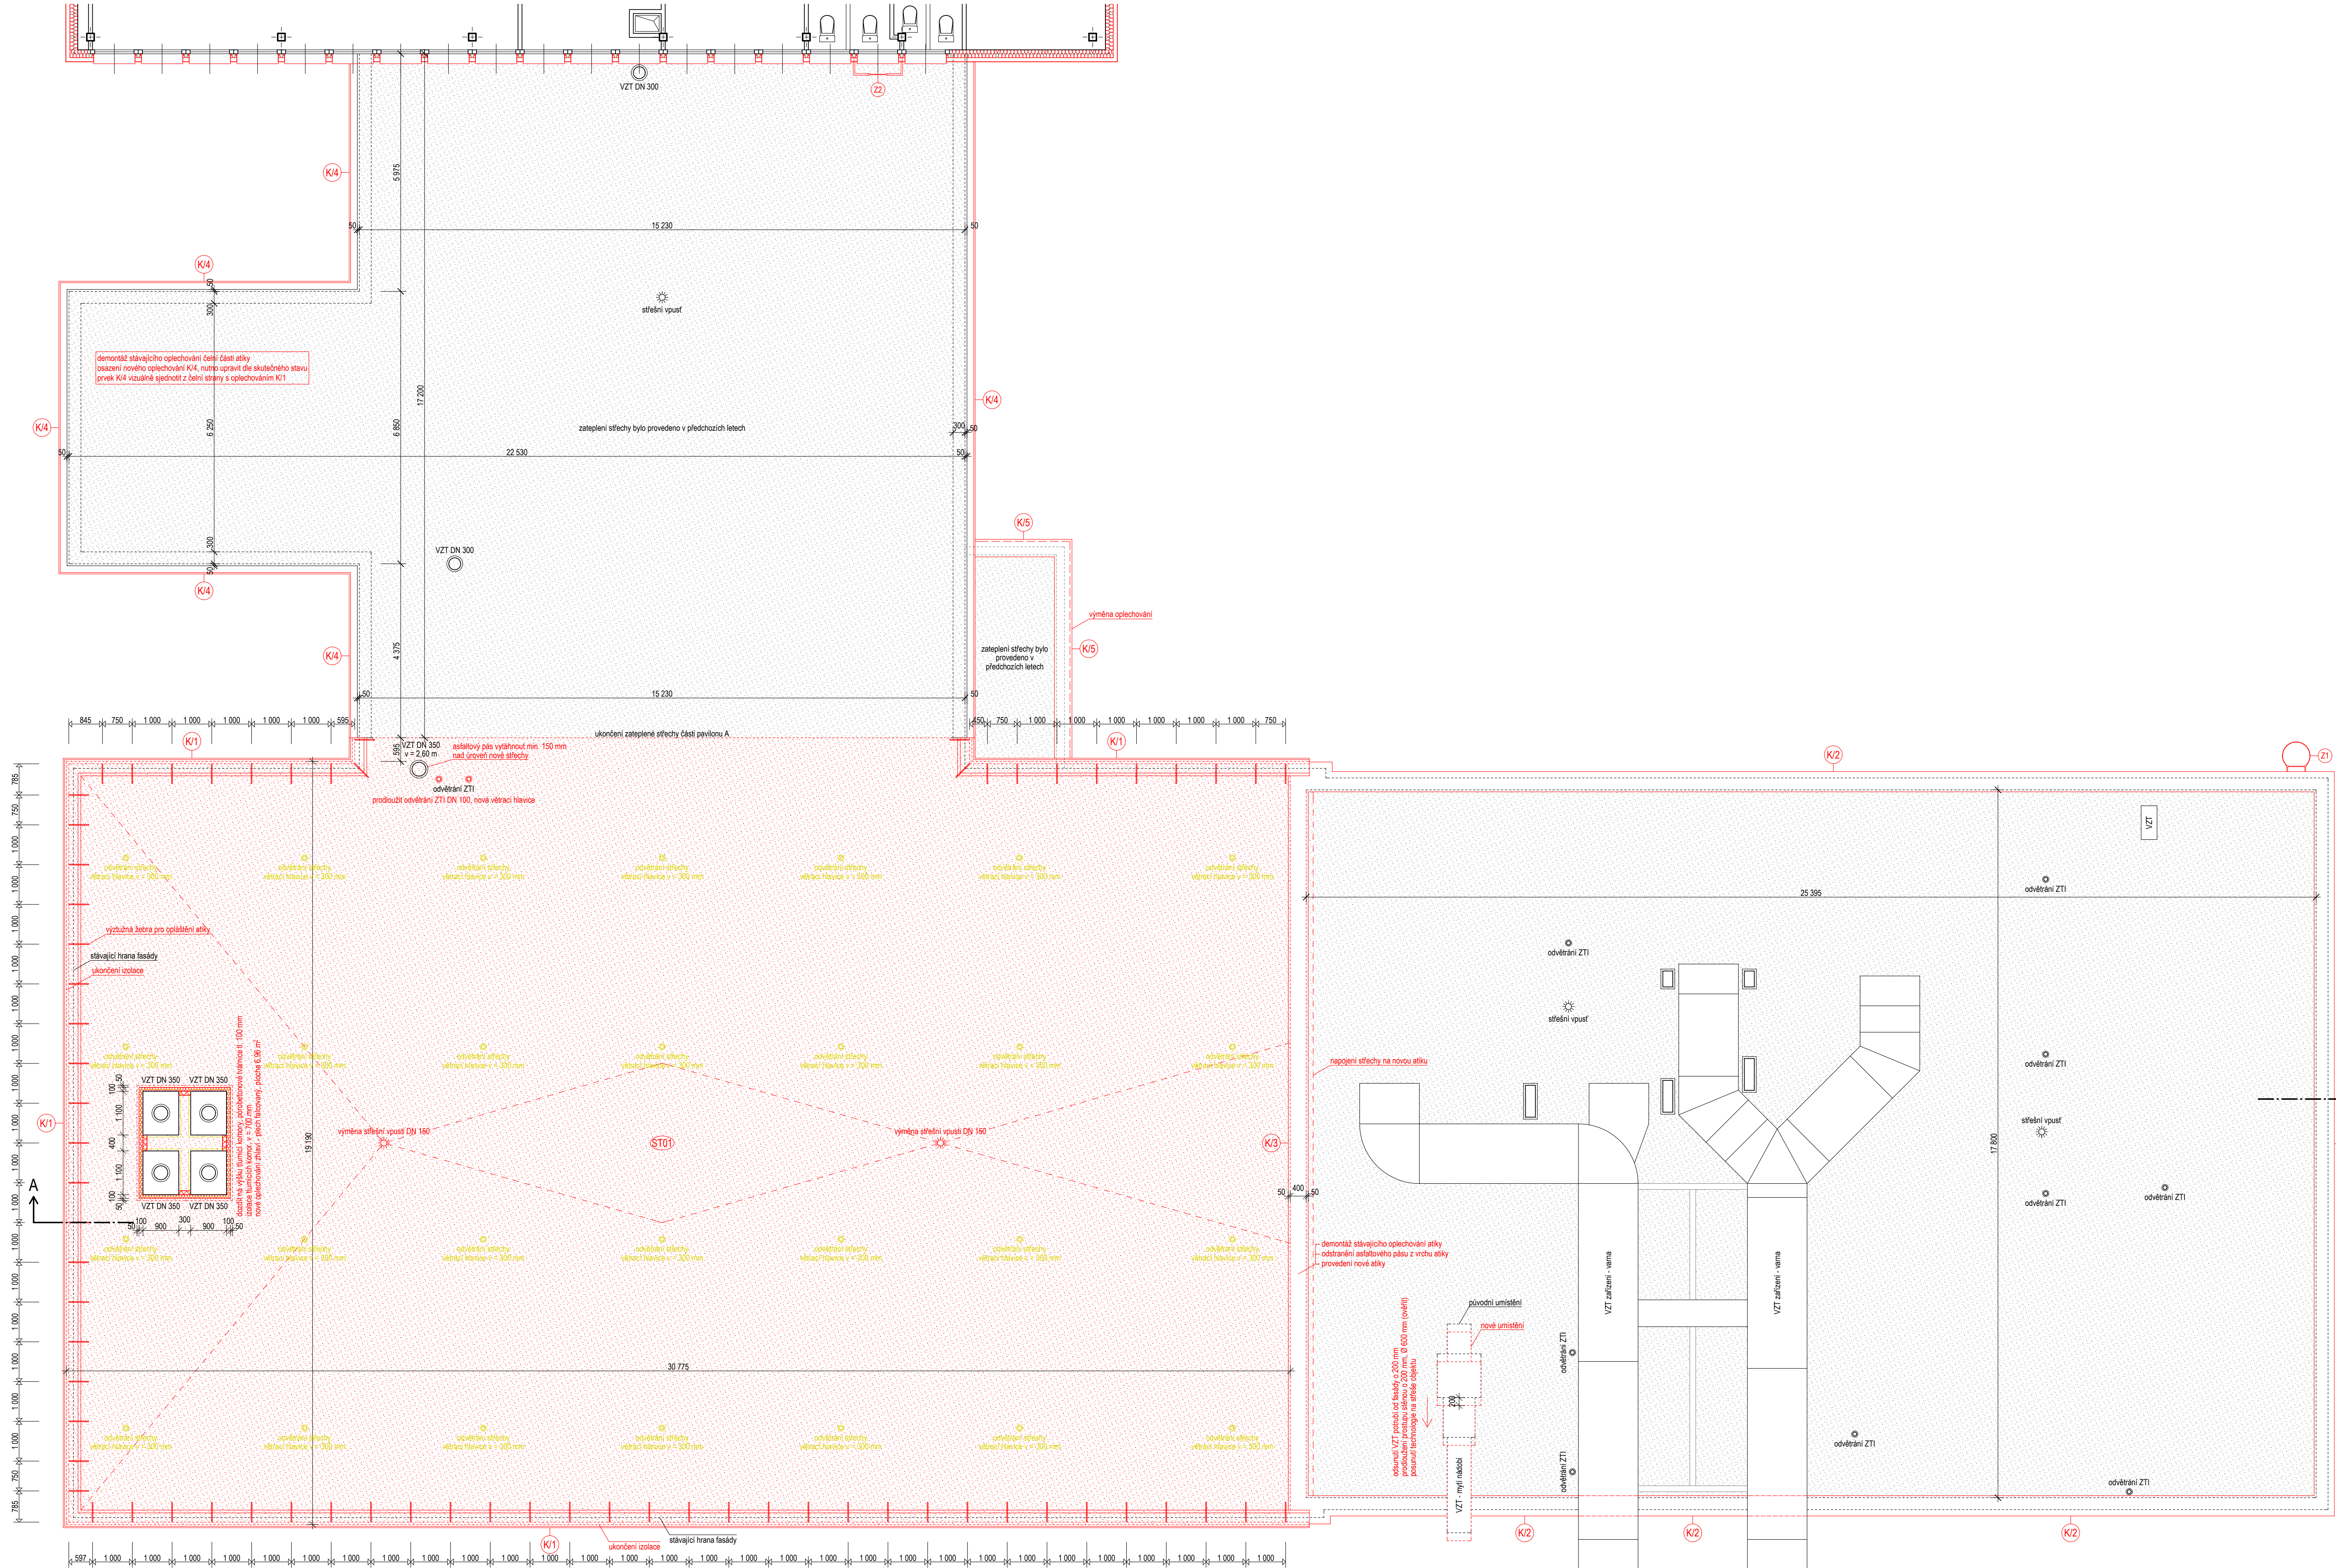

LEGENDA	
	zateplení fasády dle skladby S01, tl. izolace 140 mm, viz. D.1.1.02. - Skladby konstrukcí
	zateplení perimetru dle skladby S02 a S03, tl. izolace 100 mm, viz. D.1.1.02. - Skladby konstrukcí
	nové konstrukce
	odstraňované konstrukce
	systémový anglický dvorek plastový
	systémové opláštění fasády dle skladby S04, tl. izolace 200 mm, viz. D.1.1.02. - Skladby konstrukcí
	tepelná izolace střechy dle skladby ST01, tl. izolace 200 mm, viz. D.1.1.02. - Skladby konstrukcí
	hydroizolační vrstva - asfaltový pás, viz. D.1.1.02. - Skladby konstrukcí
	izolace střechy dle skladby ST01, tl. izolace 200 mm, viz. D.1.1.02. - Skladby konstrukcí

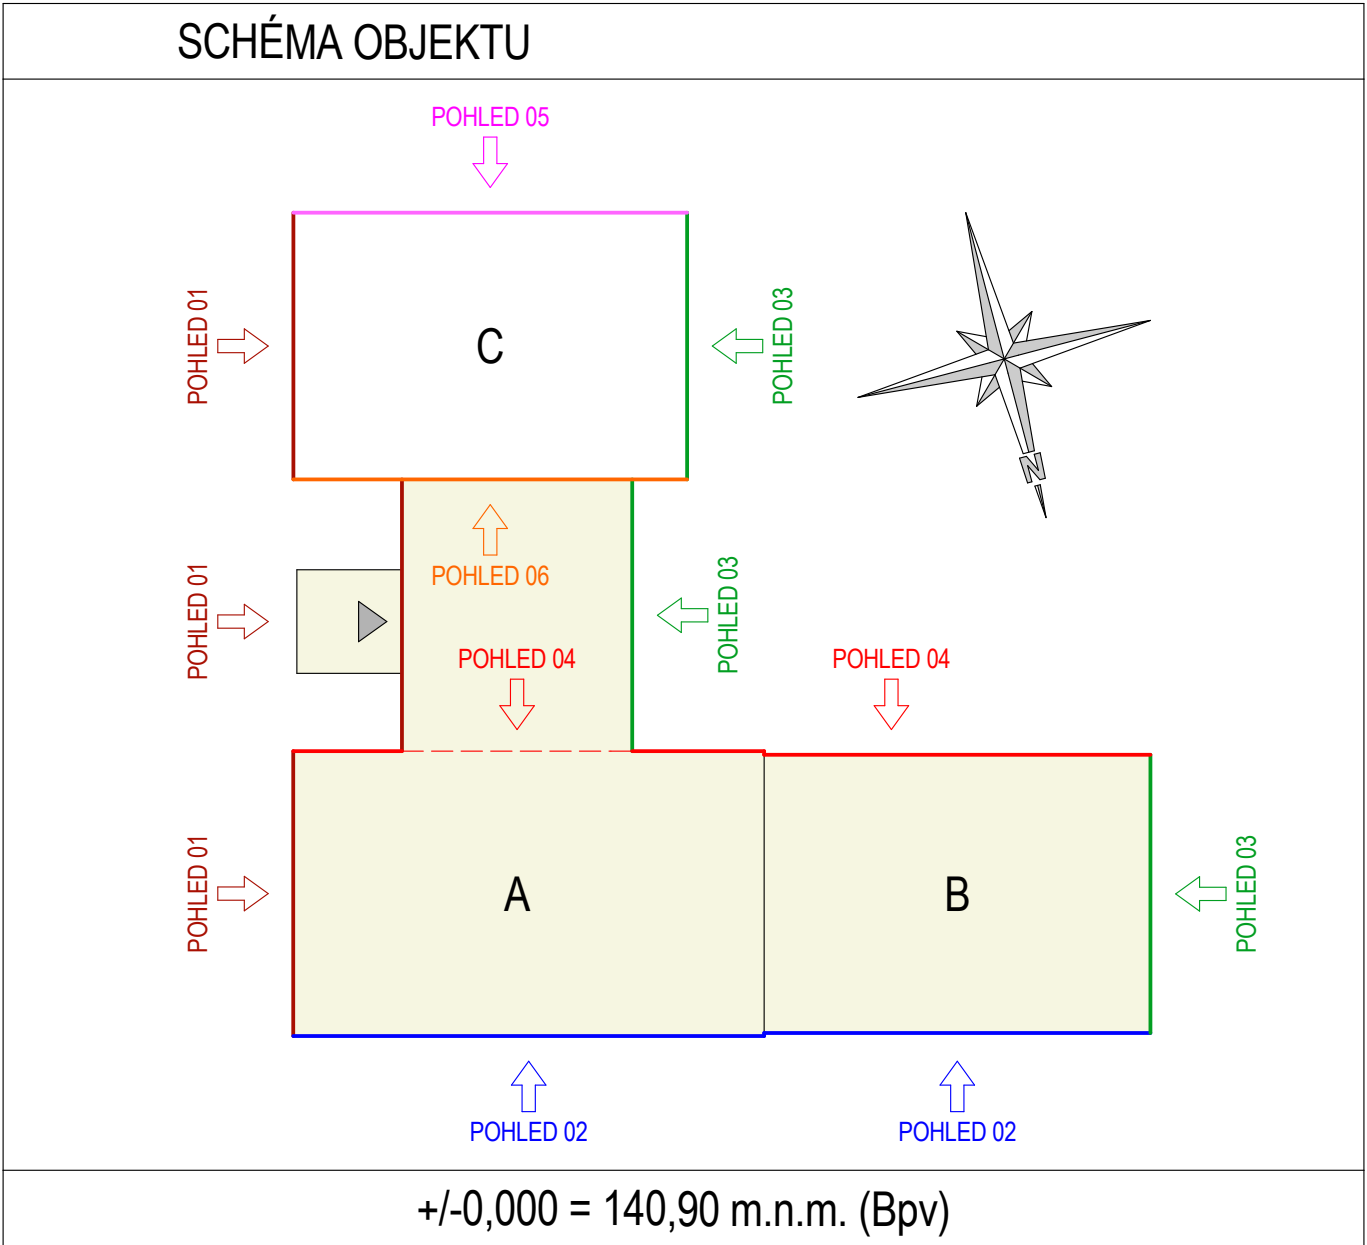

		<b>PROJEKTOVÁ KANCELÁŘ PS</b>	
PROJEKTOVÁ KANCELÁŘ PS, Bří Čapků 550, 362 21 Nejdek			
Ing. Irena Pichlová - Oto Szakos			
OTO SZAKOS - projektová kancelář, Nové Hany 362, 362 24 - Tel. 353 396 341, 602 403 842, e-mail: otoszakos@seznam.cz			
Ing. IRENA PICHLOVÁ, Smetanova 451, 362 21 Nejdek - Tel. 353 618 952, 773 292 993, e-mail: pichlova.irena@seznam.cz			
Zadavatel:	Oto Szakos	Projekt:	
Kvalita:	Oto Szakos		
Kraj:	Ústecký	Okres:	Děčín
Obec:	Státní město Děčín, IČ: 00261238	Stupeň:	Formát: 10x A4
Číslo zakázky:	PS.18.2016	Datum:	06.2017
Alce:	Zateplení budovy ŠJ Sládkova - Děčín		Stupeň:
Číslo:	D.1.1. - ARCHITEKTONICKO - STAVEBNÍ ŘEŠENÍ		DPS
Výkres:	D.1.1.06. - PŮDORYS STŘECHY - PAVILON A, B		