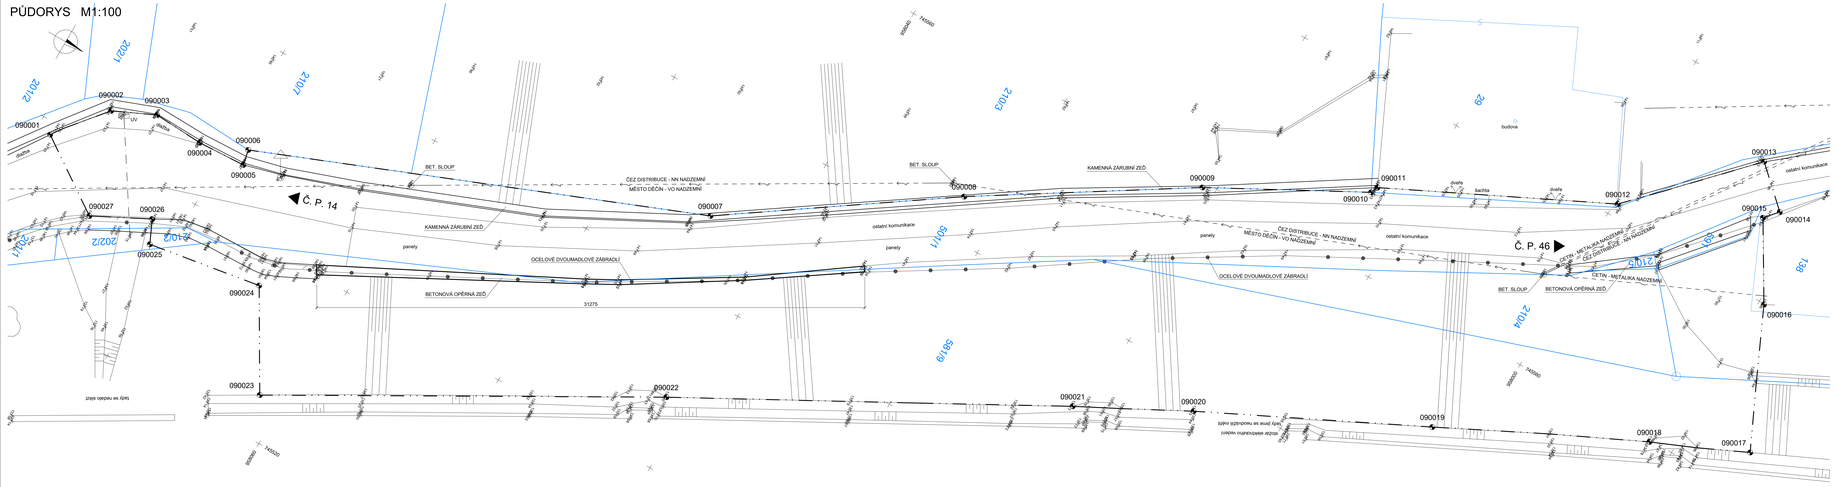PŮDORYS M1:100