


NYNÍ 0 – VYPNUTO!!!

1 – příprava pro astr. hodiny 0 – vypnuto 2 – ručně
2 – 6 – 10 4 – 8 – 6

Impuls bude dáván přes nové kab. vedení ul. Plavební přes lamp. stožárky.

V případě poruchy tohoto vedení budou vypnuty jističe FA1–3 a bude zapnut vypínač do pozice 2. nebo do pozice 1, pokud se osadí astronomické hodiny.

Nyní bude otočný vypínač v pozici 0 – vypnuto.

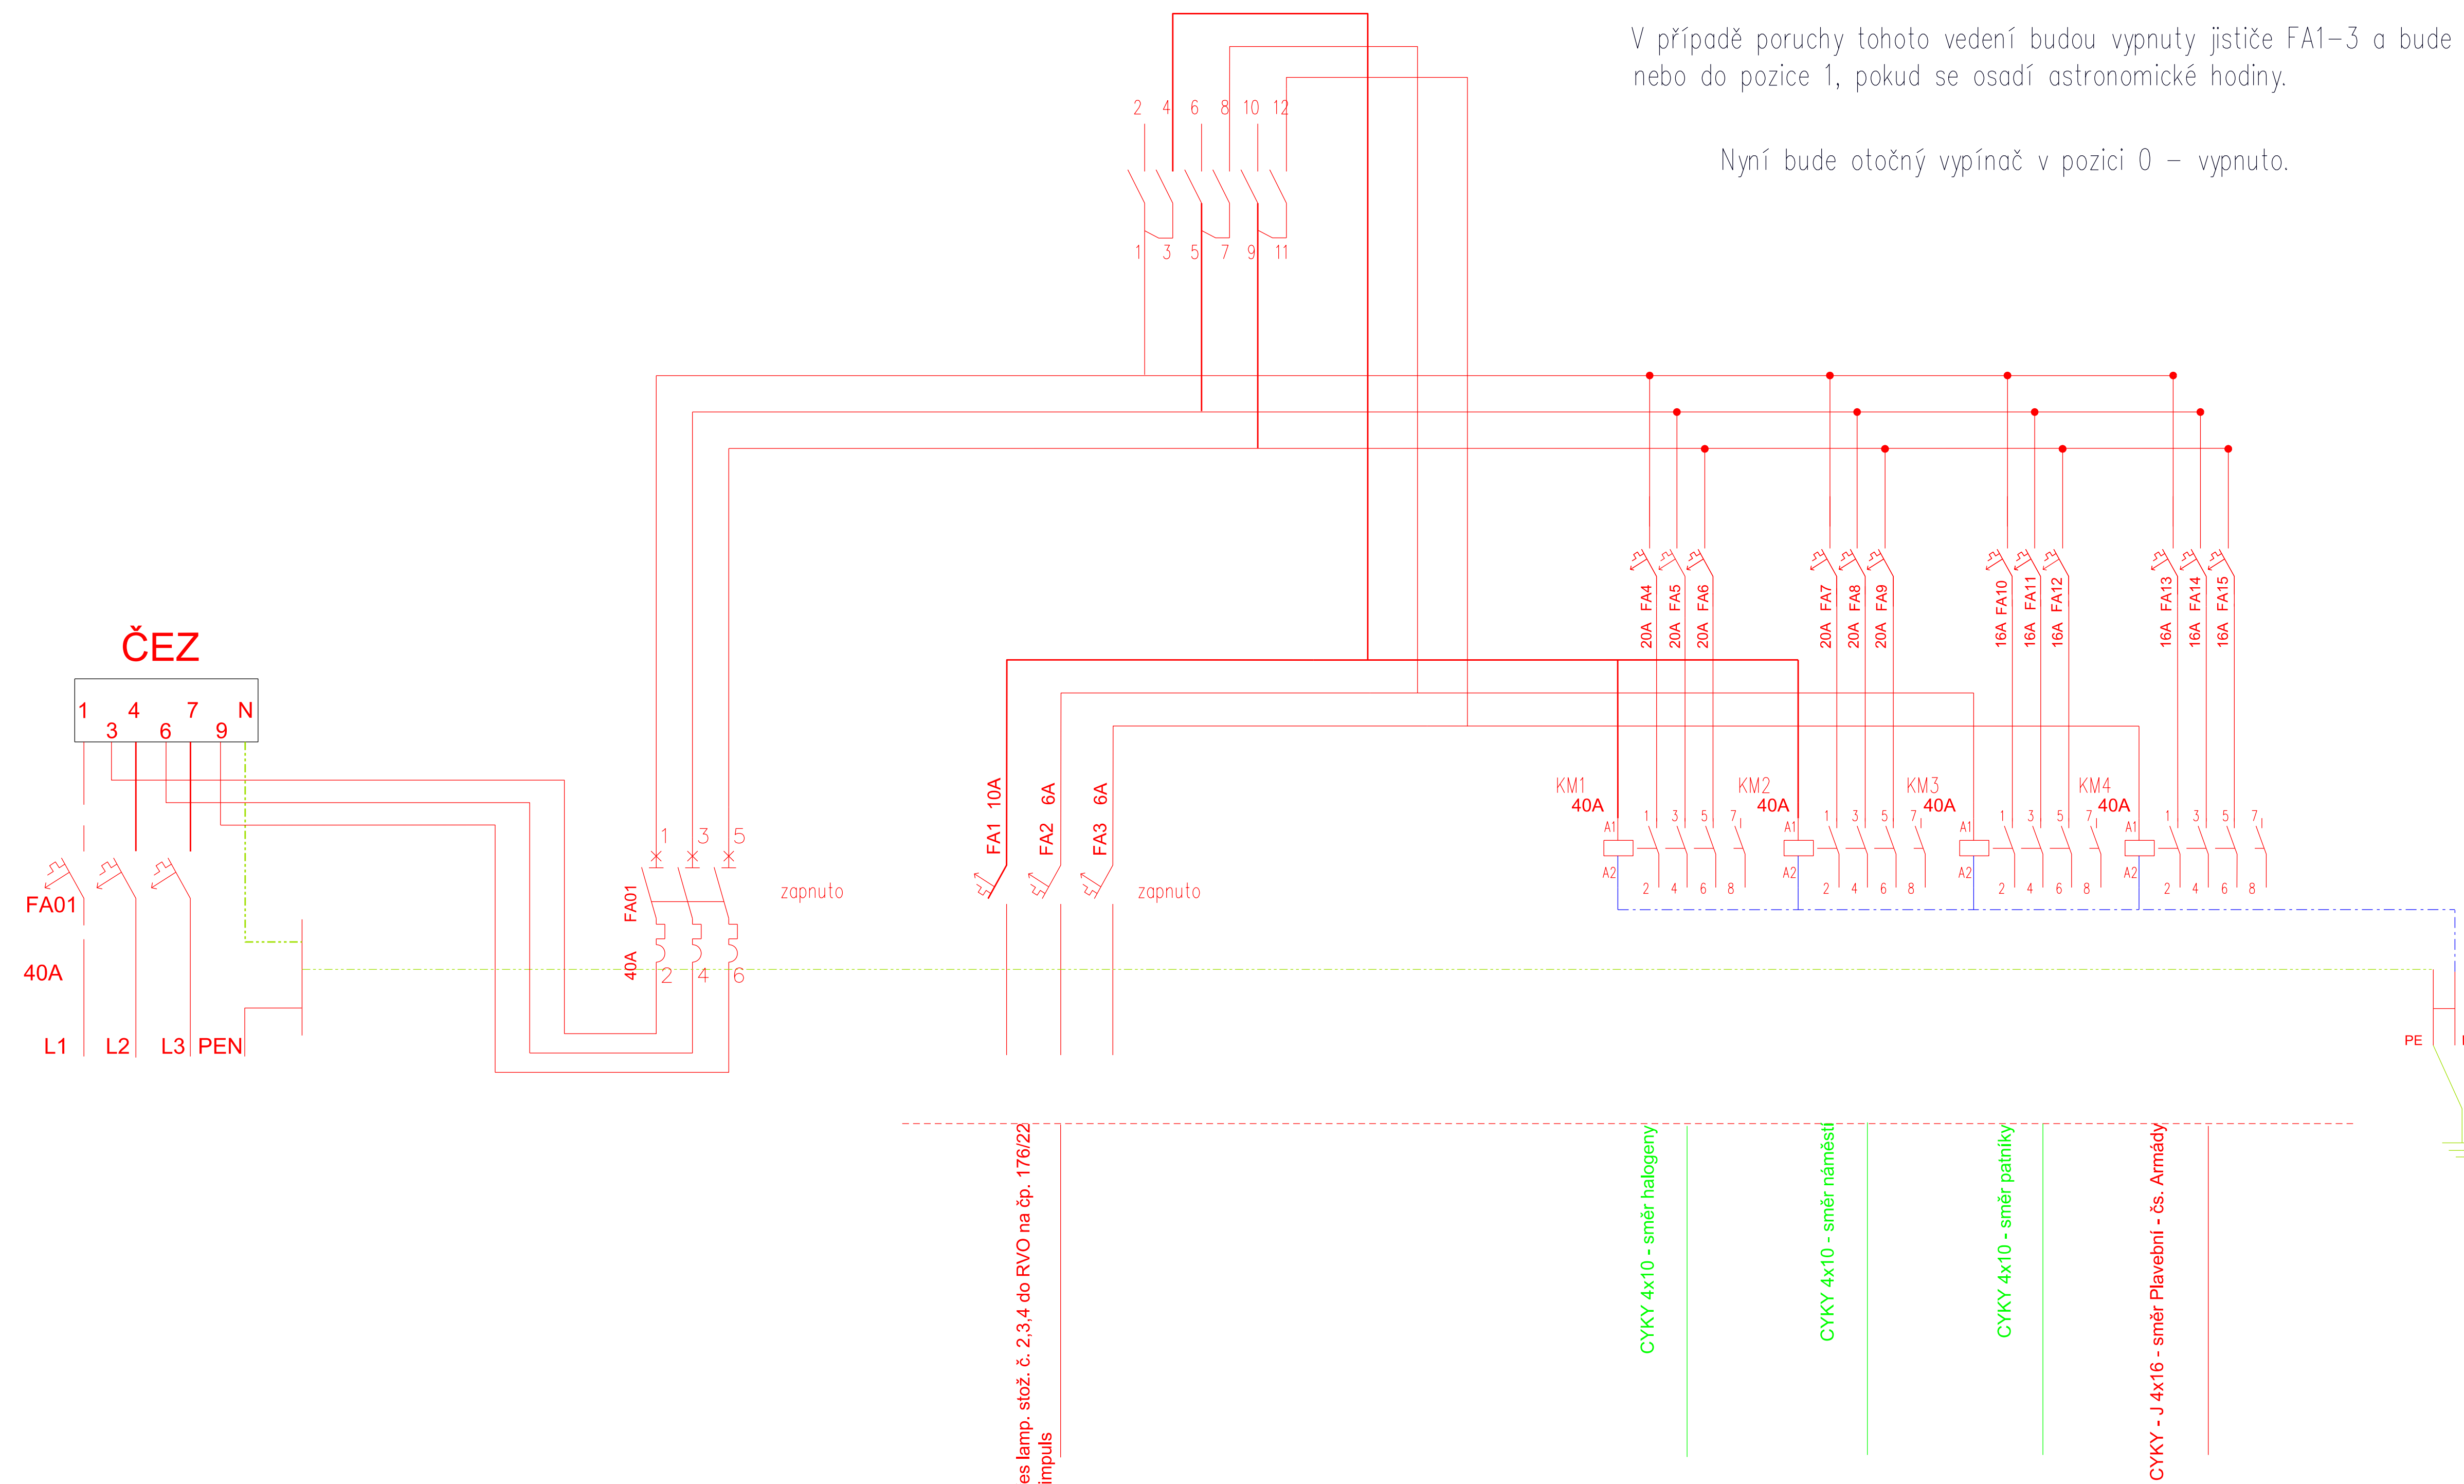

stávající zařízení VO - město Děčín

nové zařízení VO

CYKY - J 4x16 - směr přes lamp. stož. č. 2,3,4 do RVO na čp. 176/22
Kab. vedení, které dává impuls

Při spouštění je nutná asistence s Technickými službami Děčín - pan Tichna

Zodpovědný projektant	Projektant	VAMA s.r.o. Vilsnická 94 405 02 Děčín	
Vratislav Vaněk	Dan Kazimír		
Investor: Statutární město Děčín, Mírové nám. 1175/5, 405 38 Děčín, IČ: 00261238		Stupeň PD	DPS
Výměna stávající sítě veřejného osvětlení Děčín I, ul. Plavební		Datum	10/2023
		Měřítko	Výkres č. 4
Schéma RVO			