


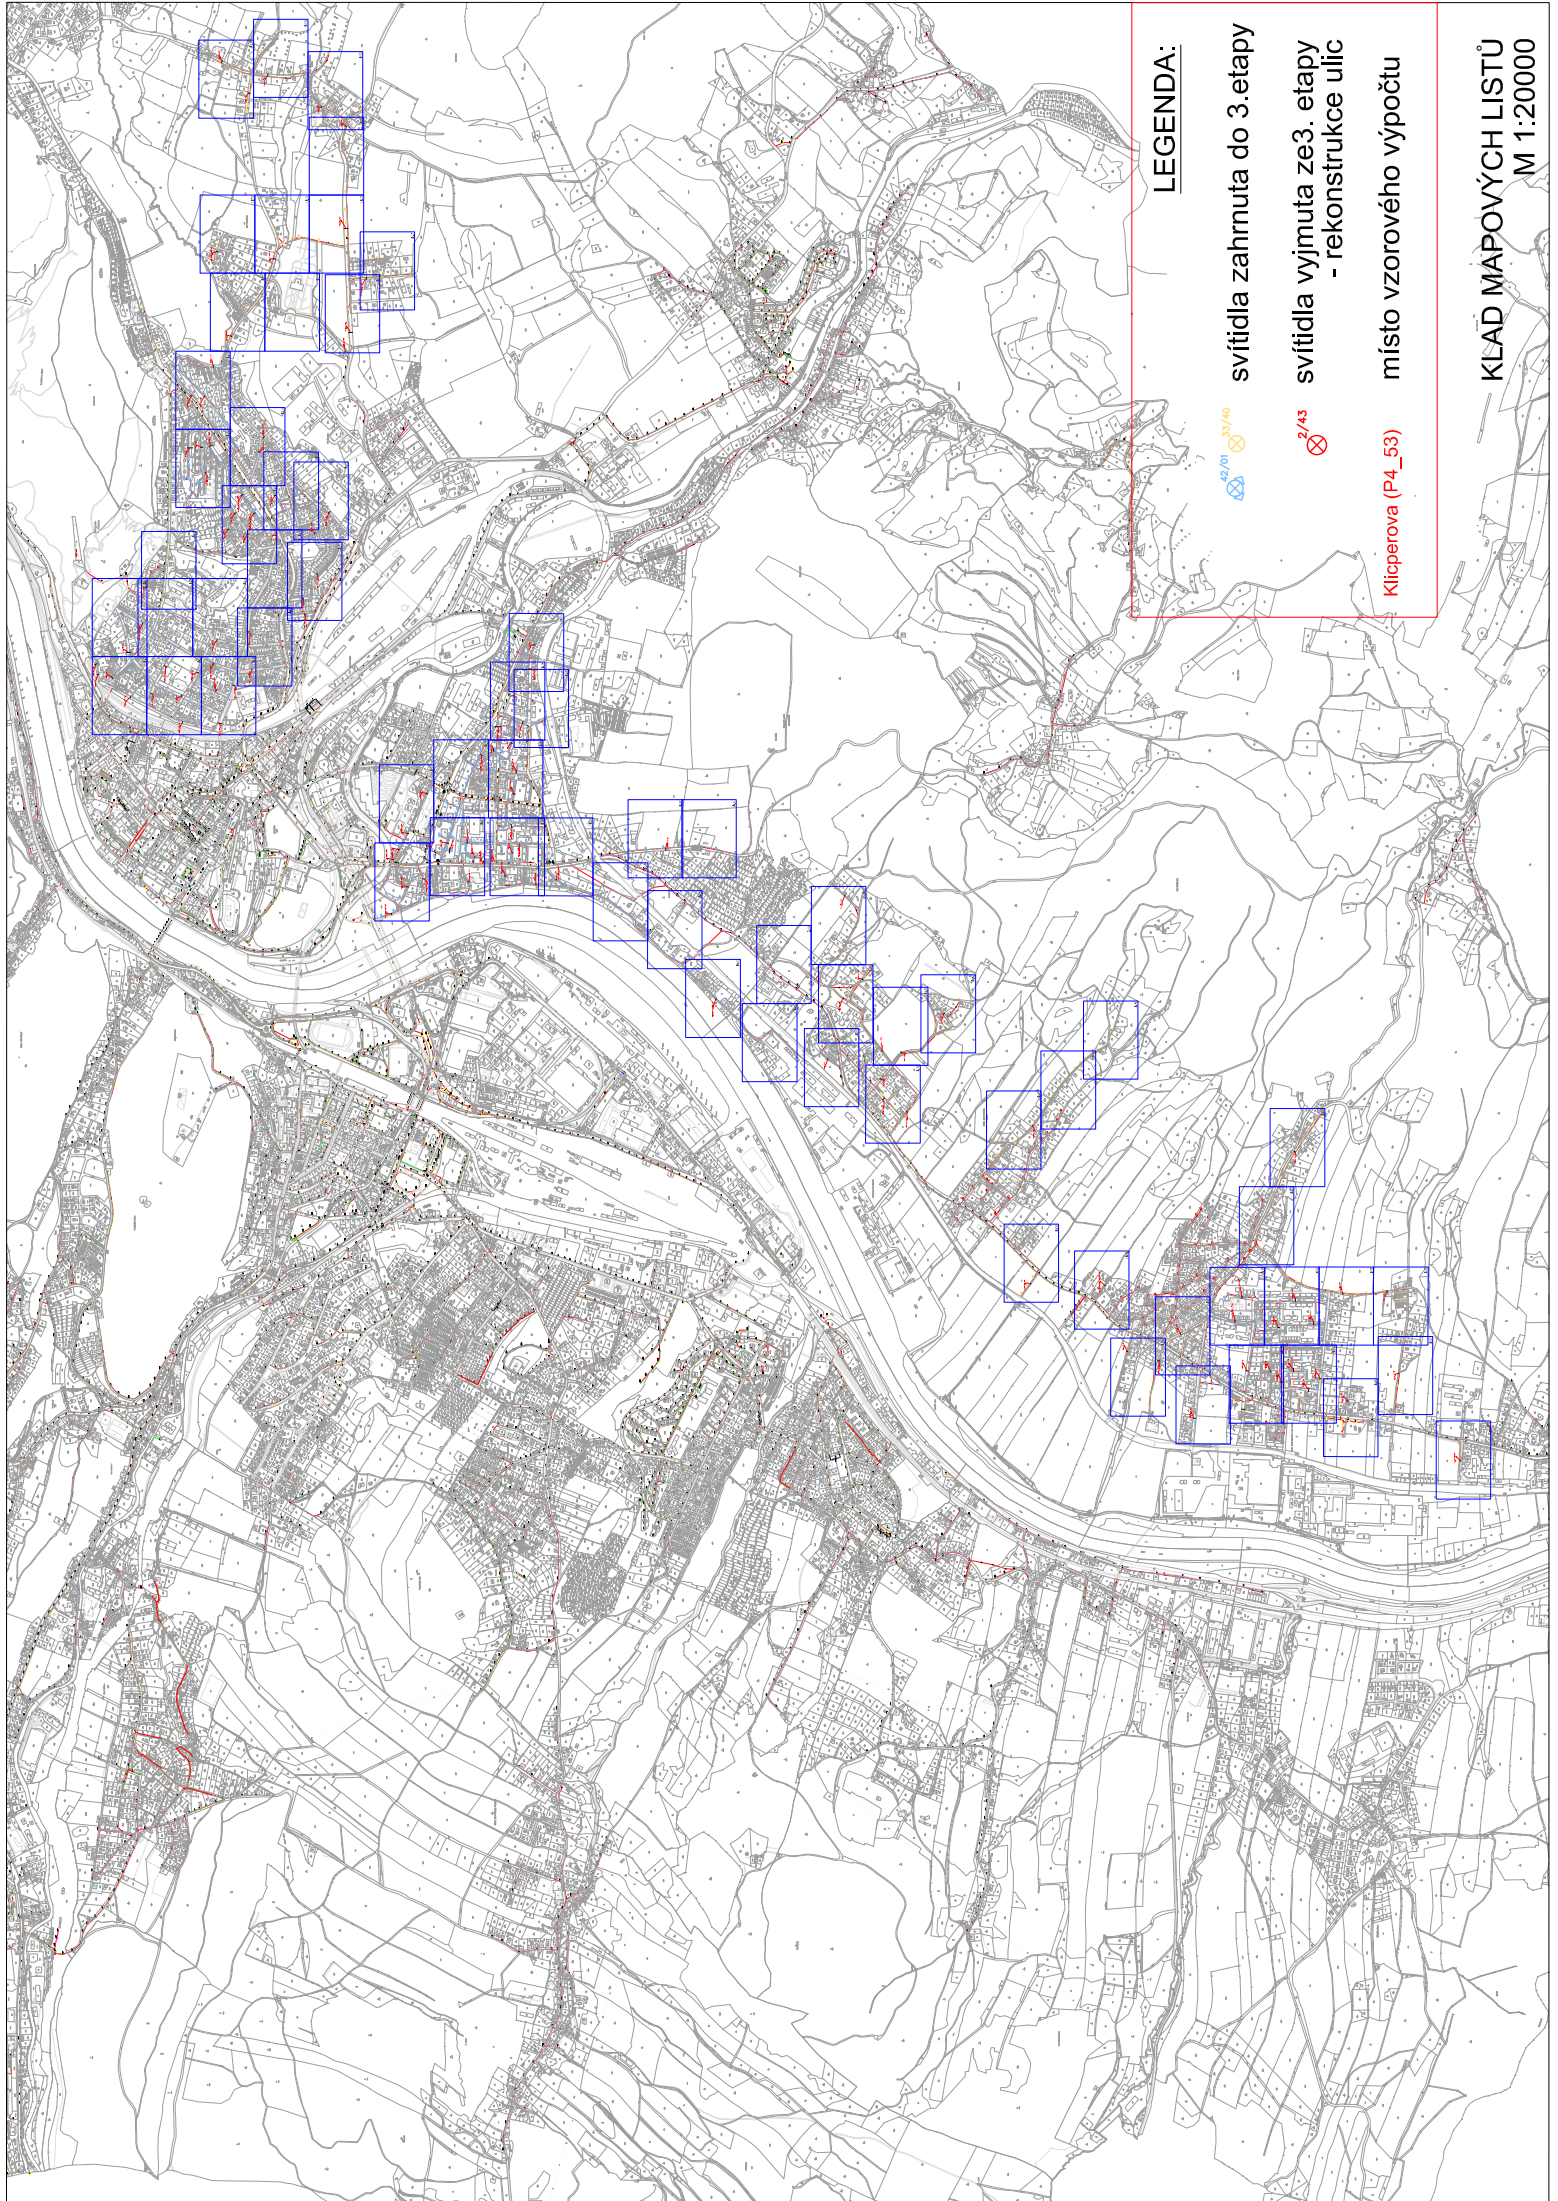


LEGENDA:

světidla zahrnuta do 3. etapy


- rekonstrukce ulic


místo vzorového výpočtu

Klipperova (P4_53)

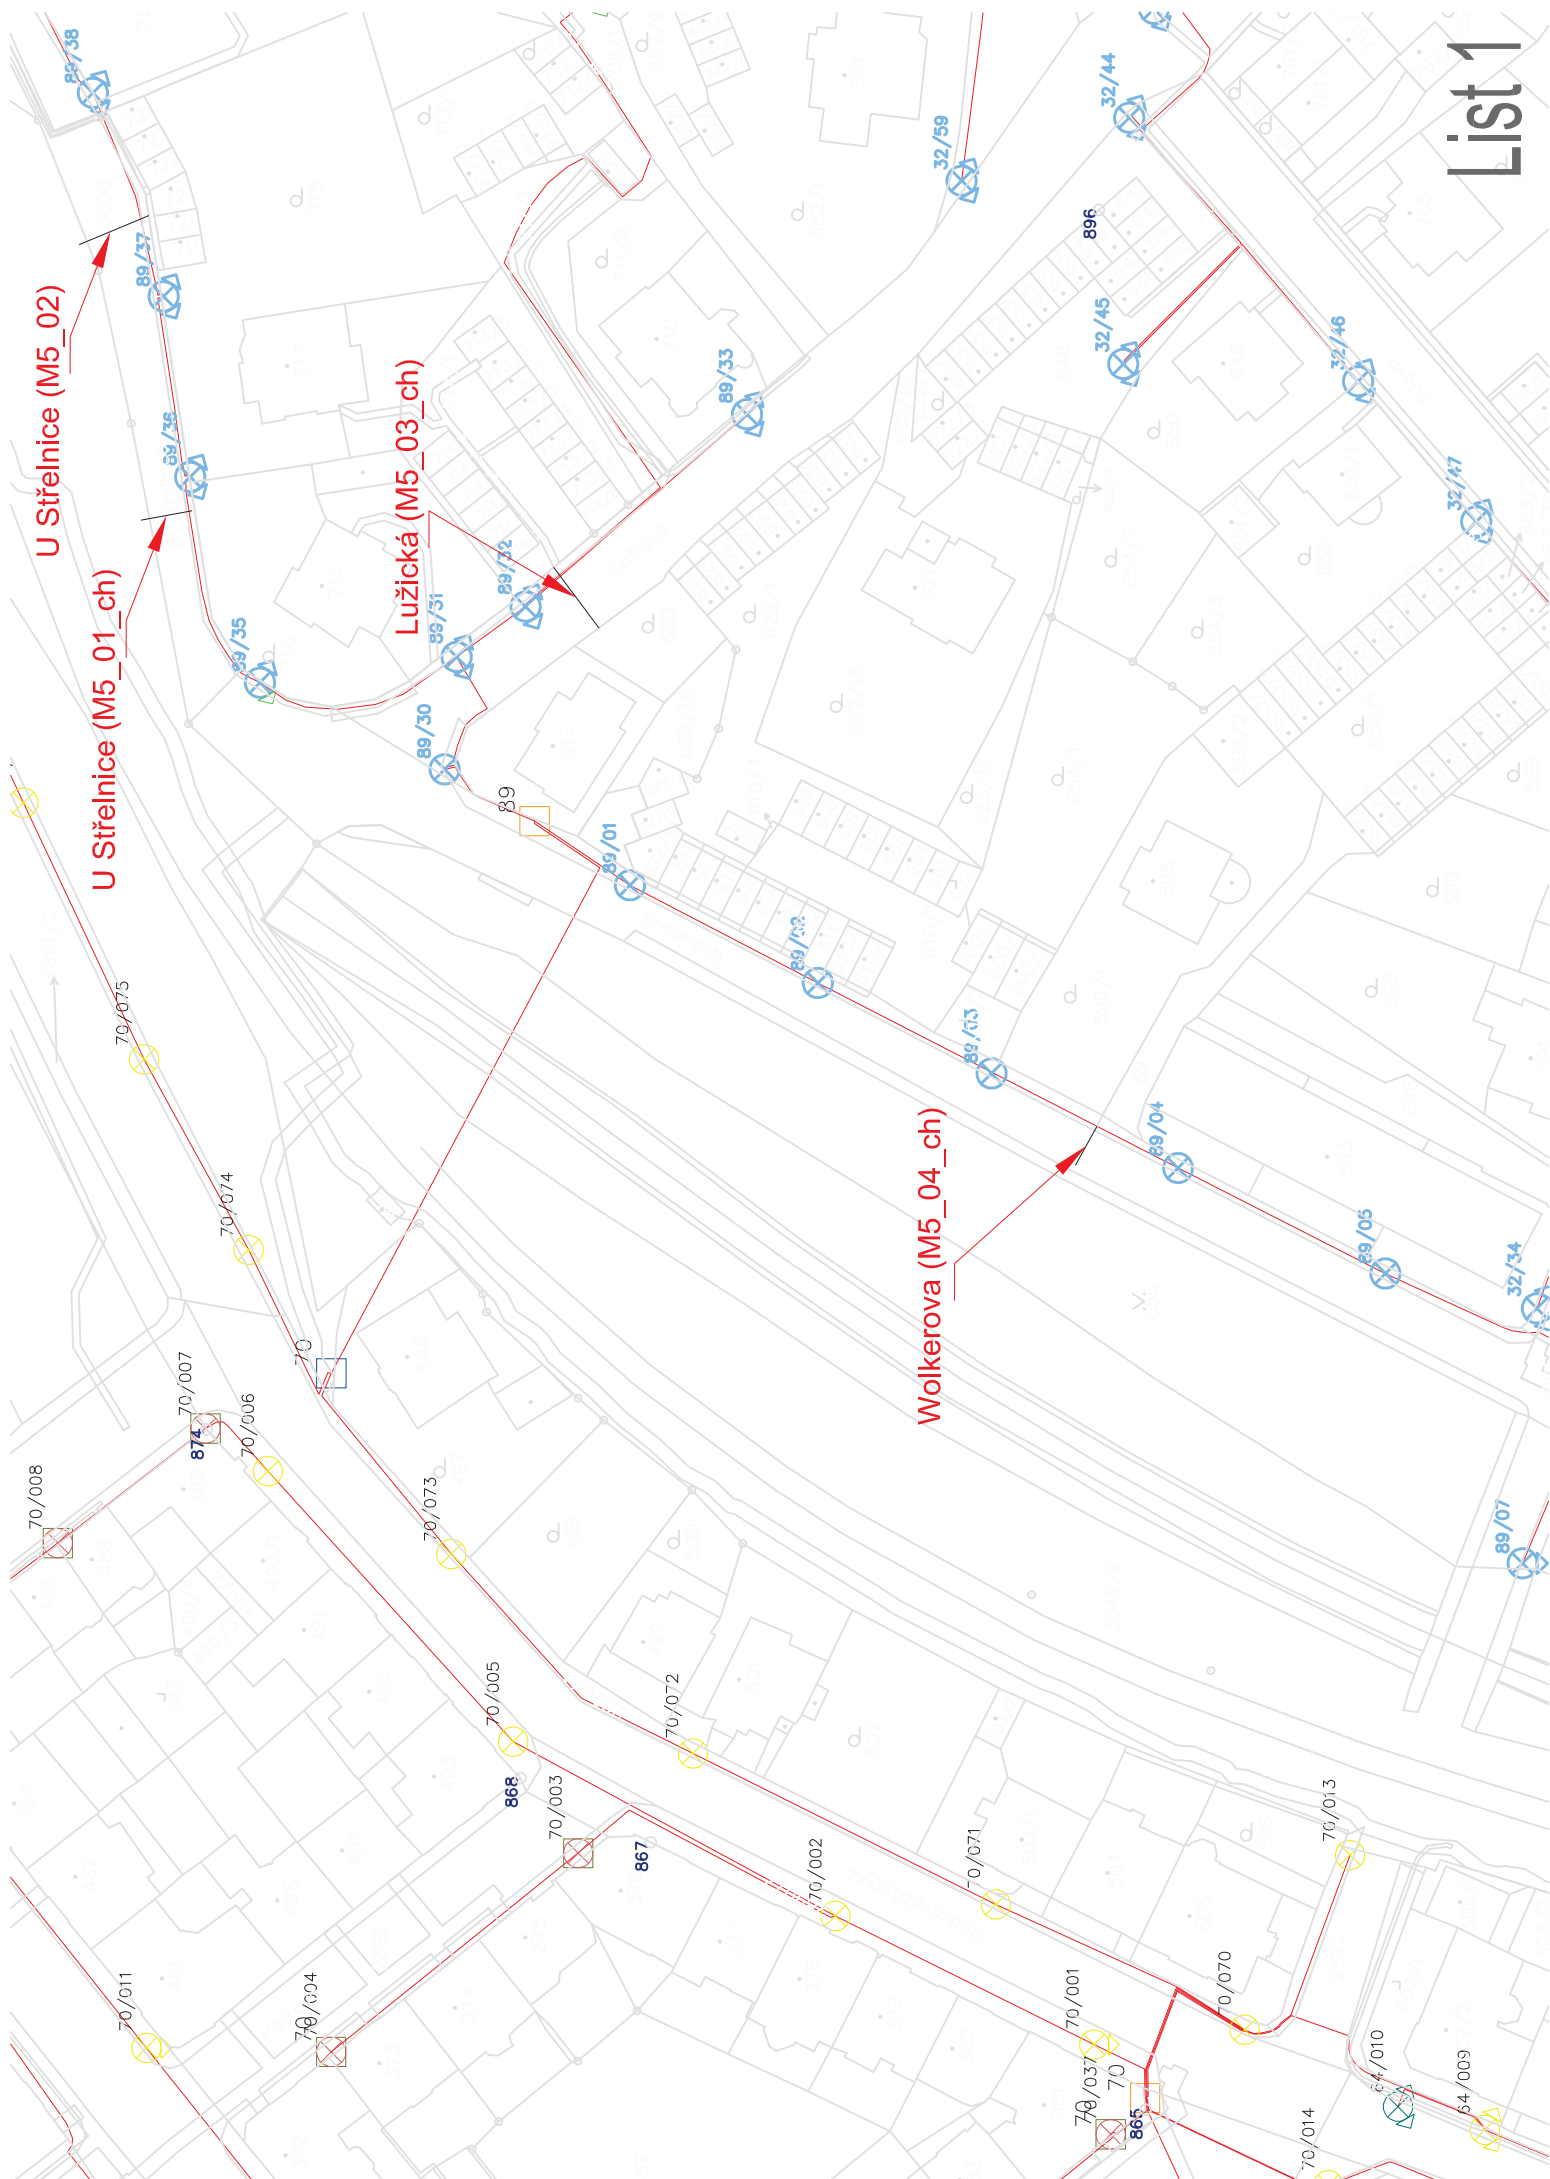



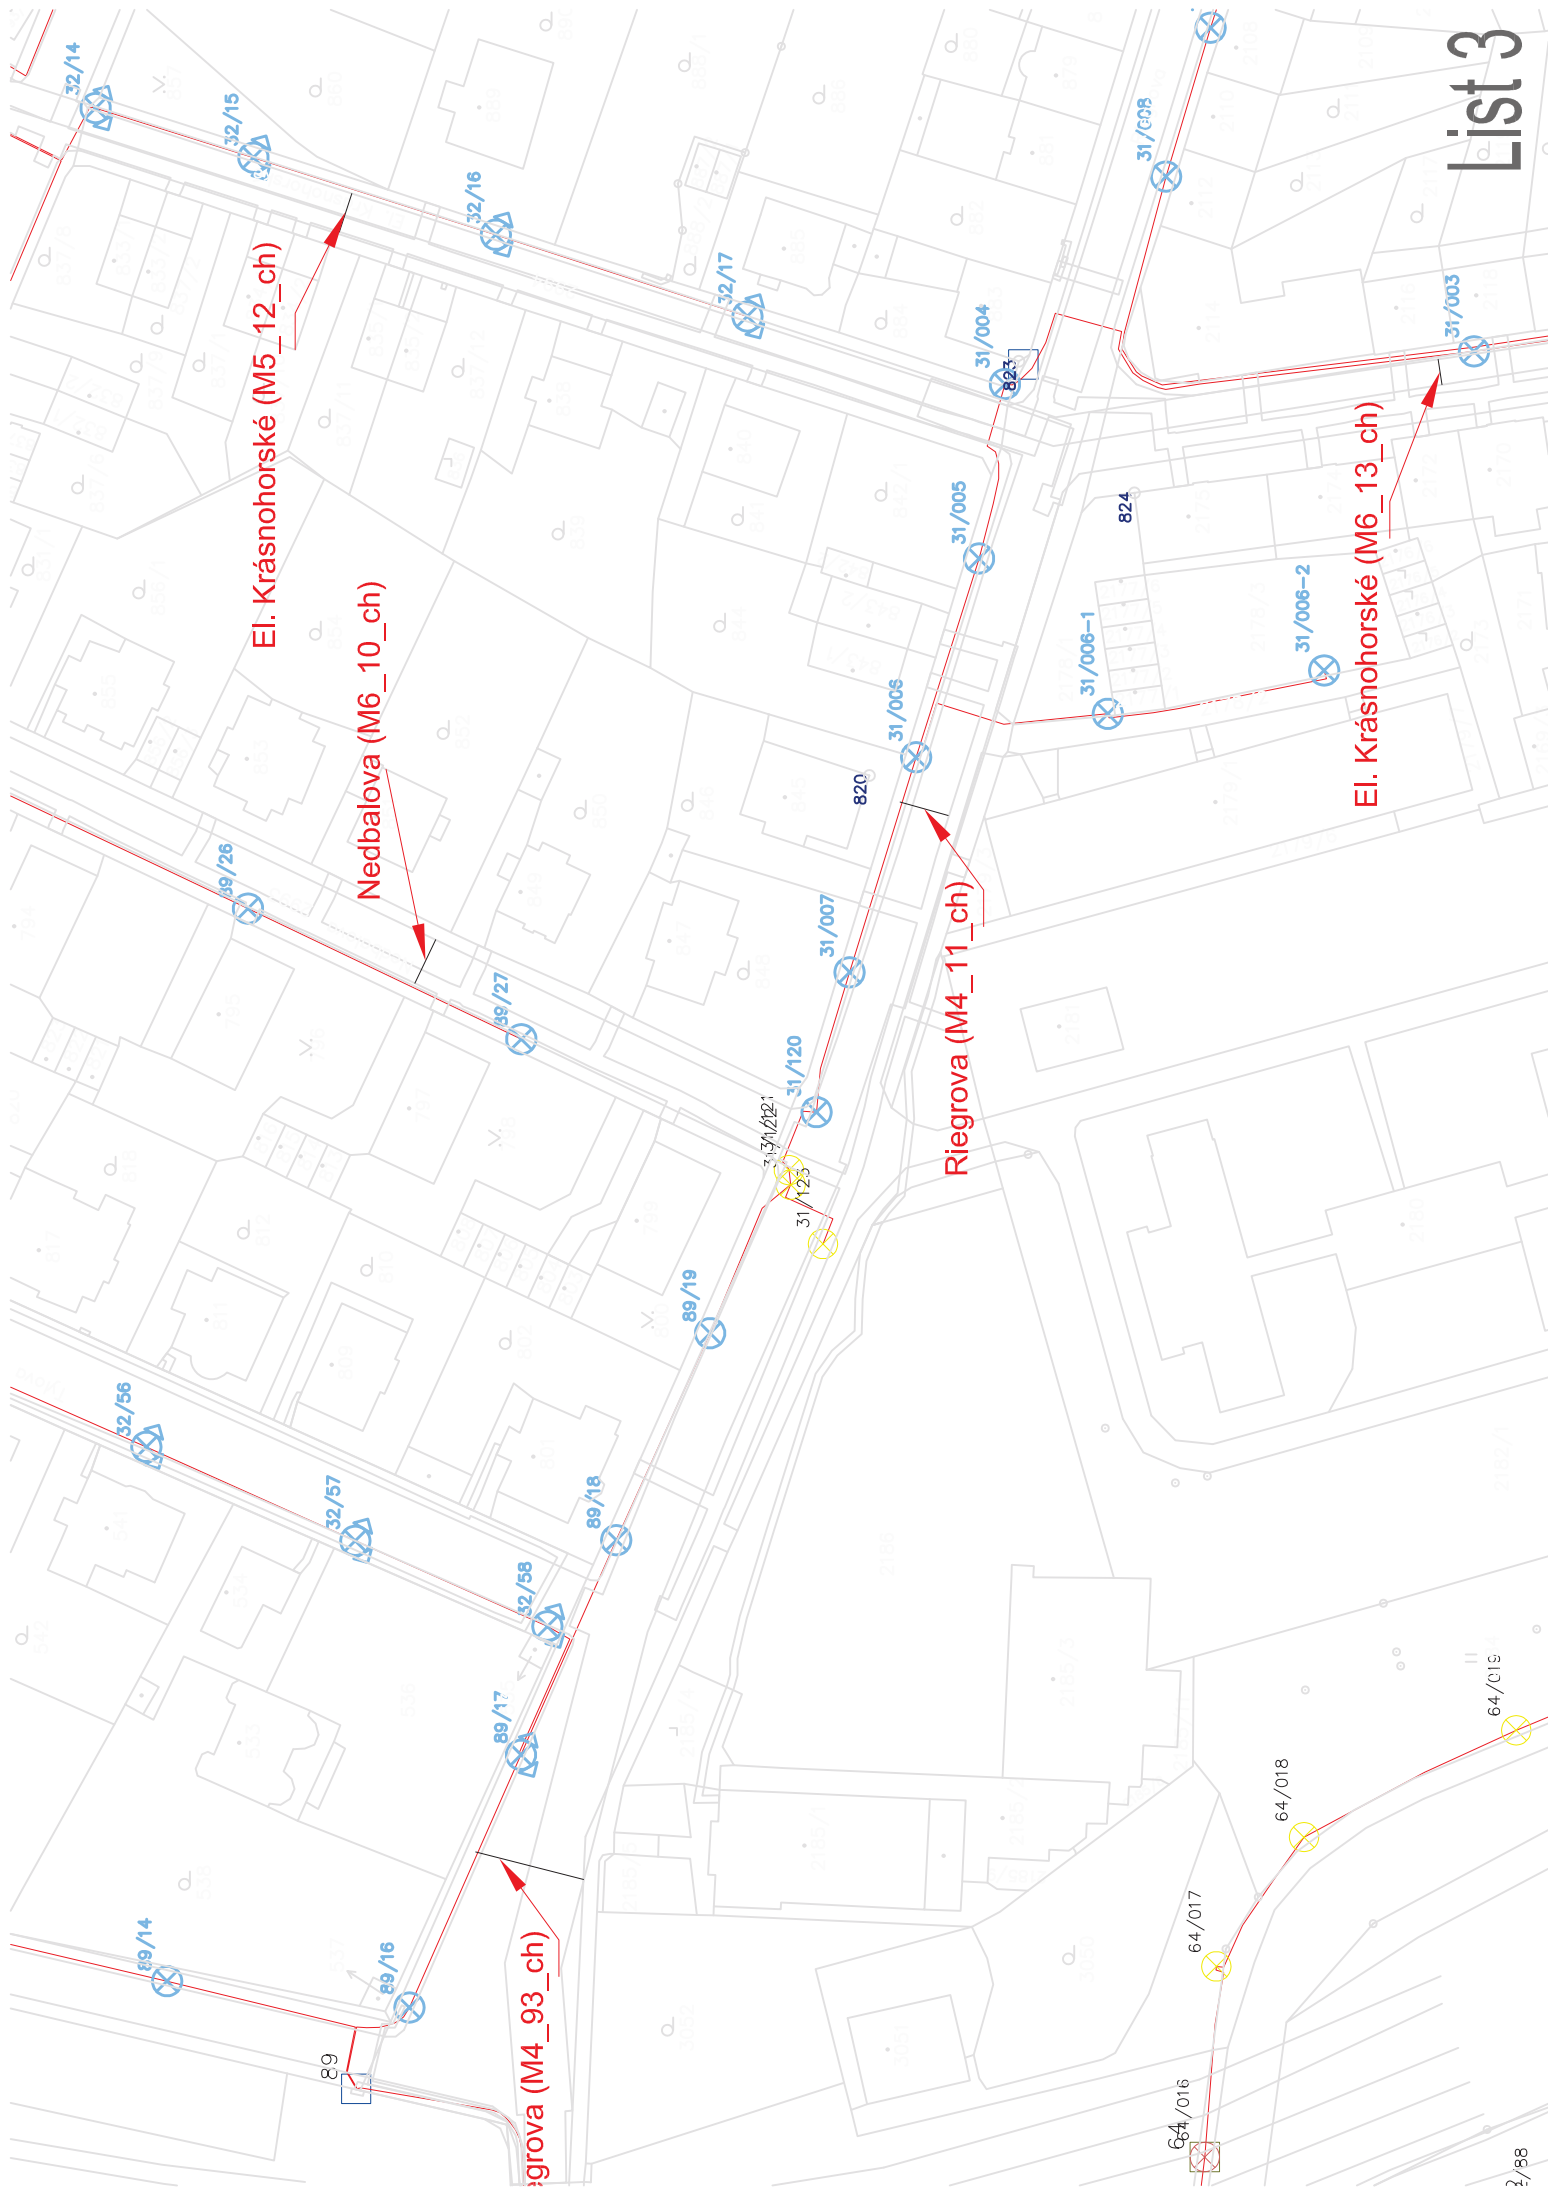

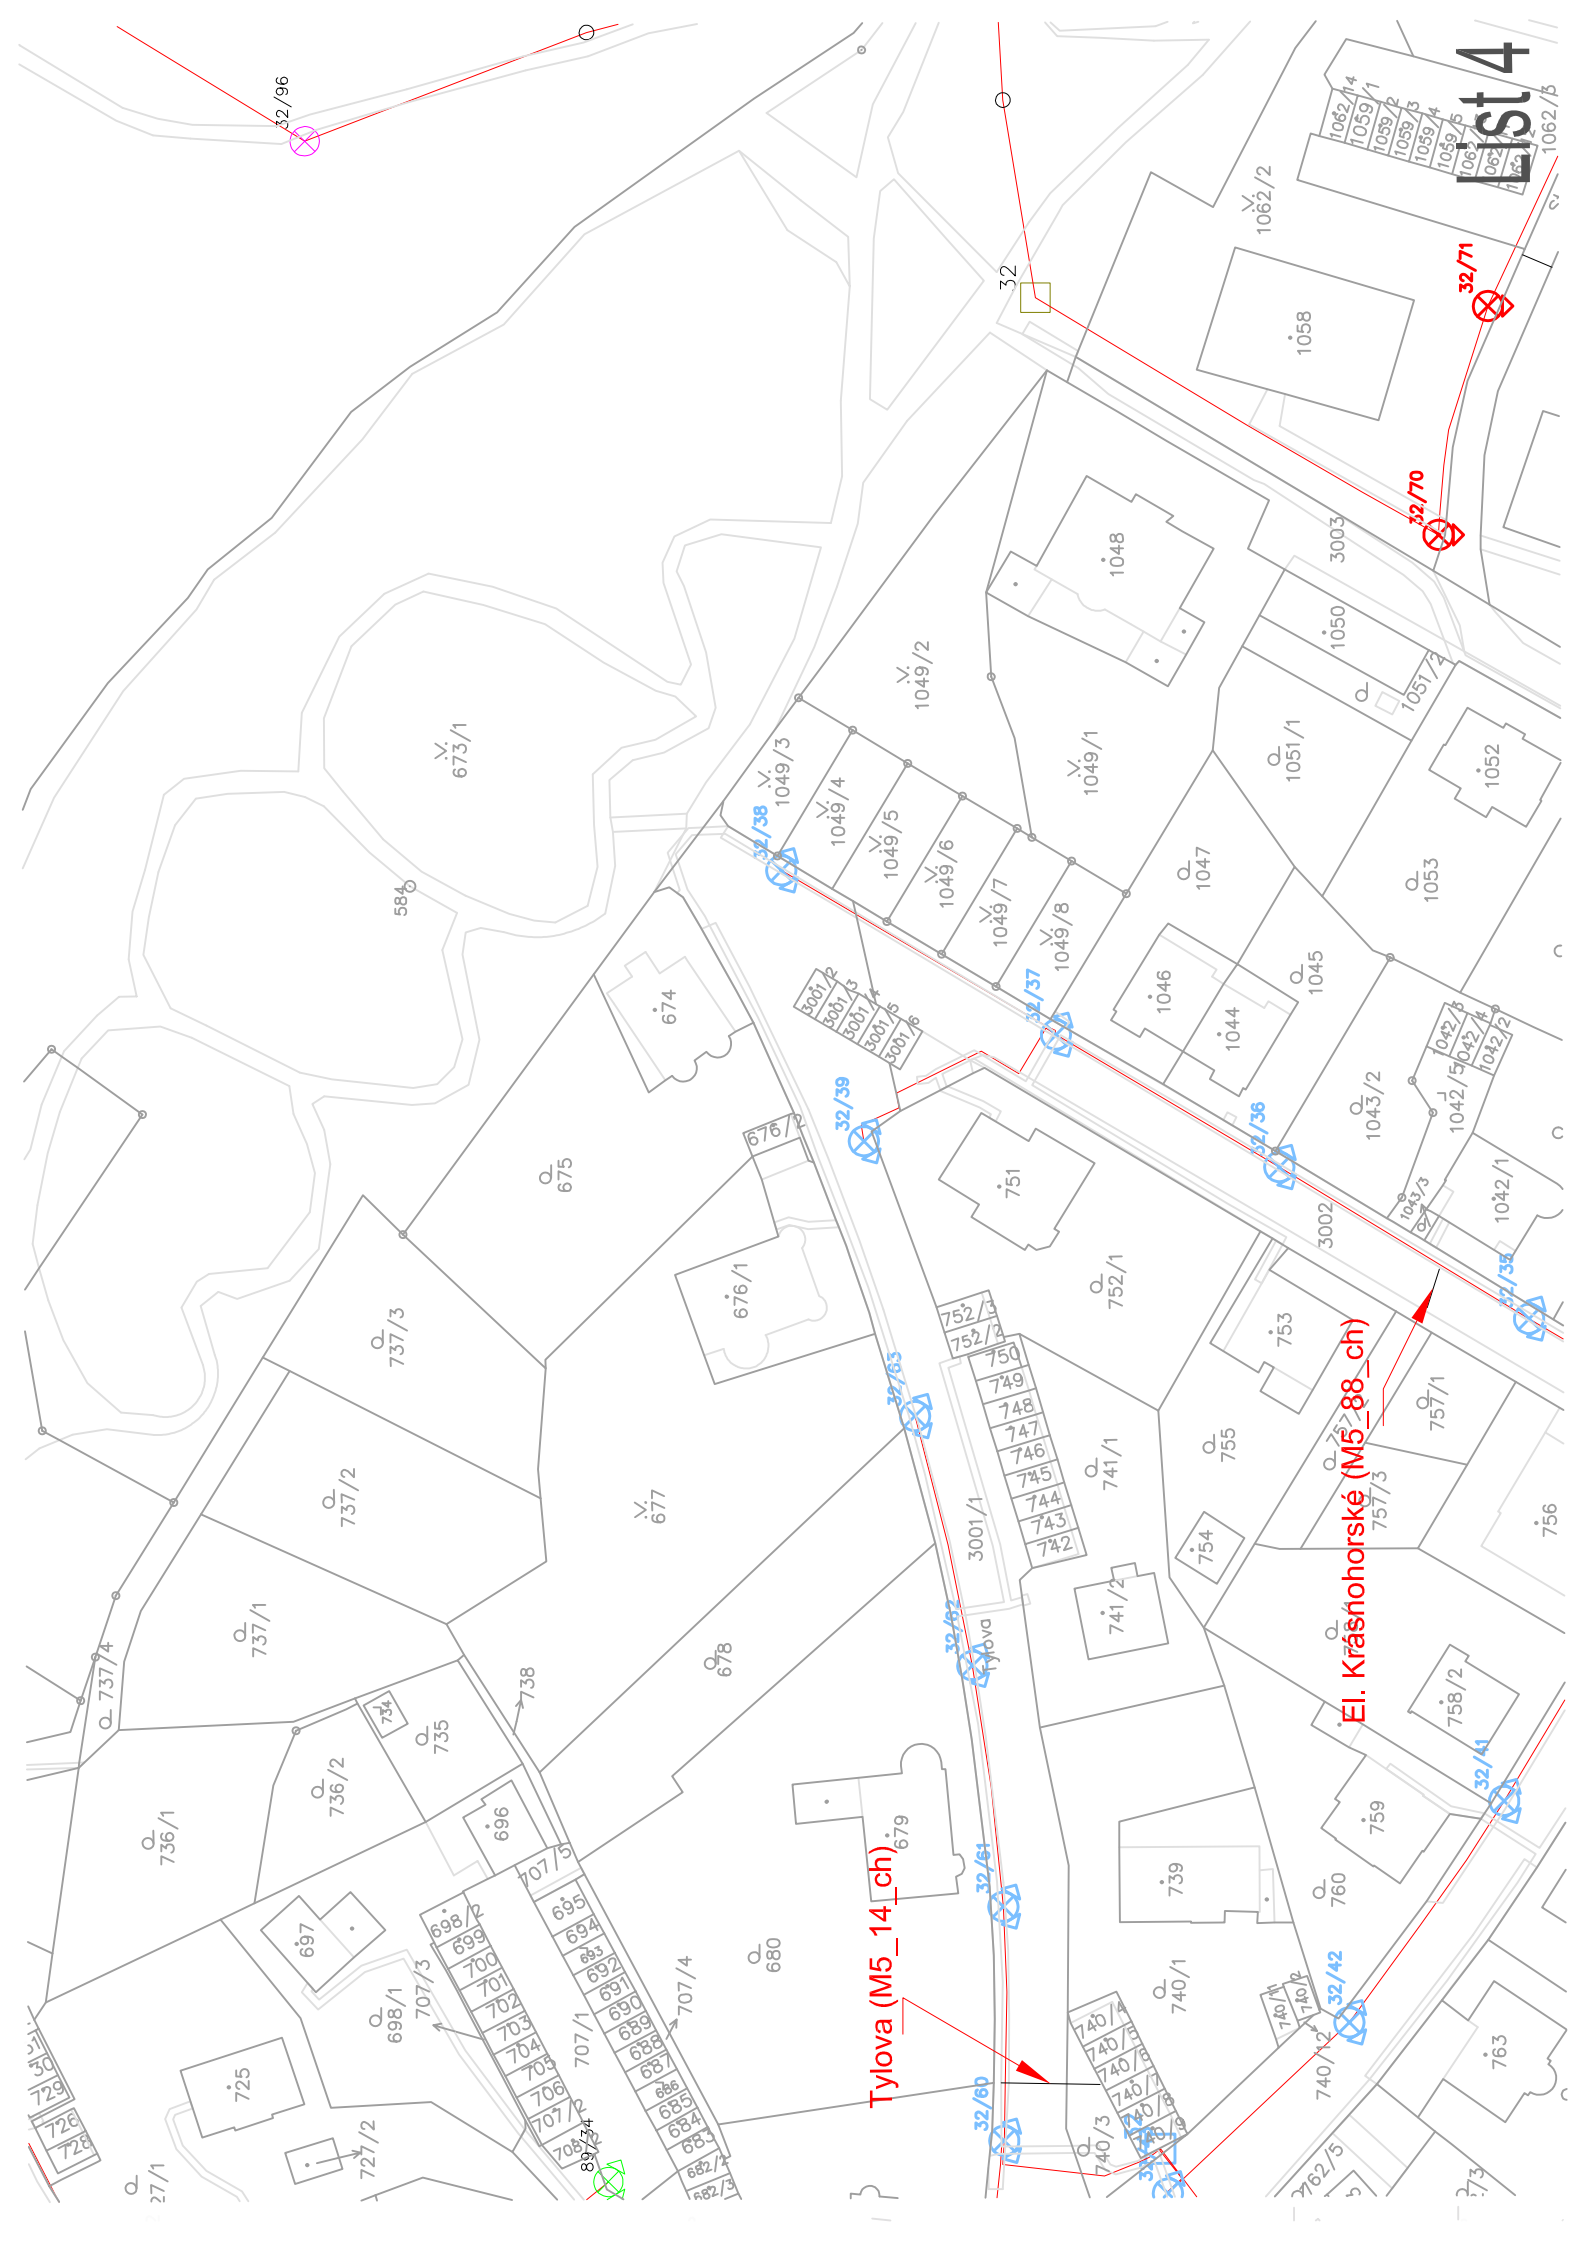

St 4

El. Krásnohorské (M5_88_ch)

Tylova (M5_14_ch)

32/71

32/70

32

32/38

32/37

32/39

32/36

32/35

32/63

32/62

32/61

32/60

32/42

32/41

32/40

32/96

27/1

27/3

756

1042/1

1052

1058

1062/5

1062/4

1059/1

1059/2

1059/3

1059/4

1059/5

1062/2

3003

1050

1051/1

1047

1045

1043/2

1042/5

1042/4

1042/3

1042/2

1042/1



































































































































































































































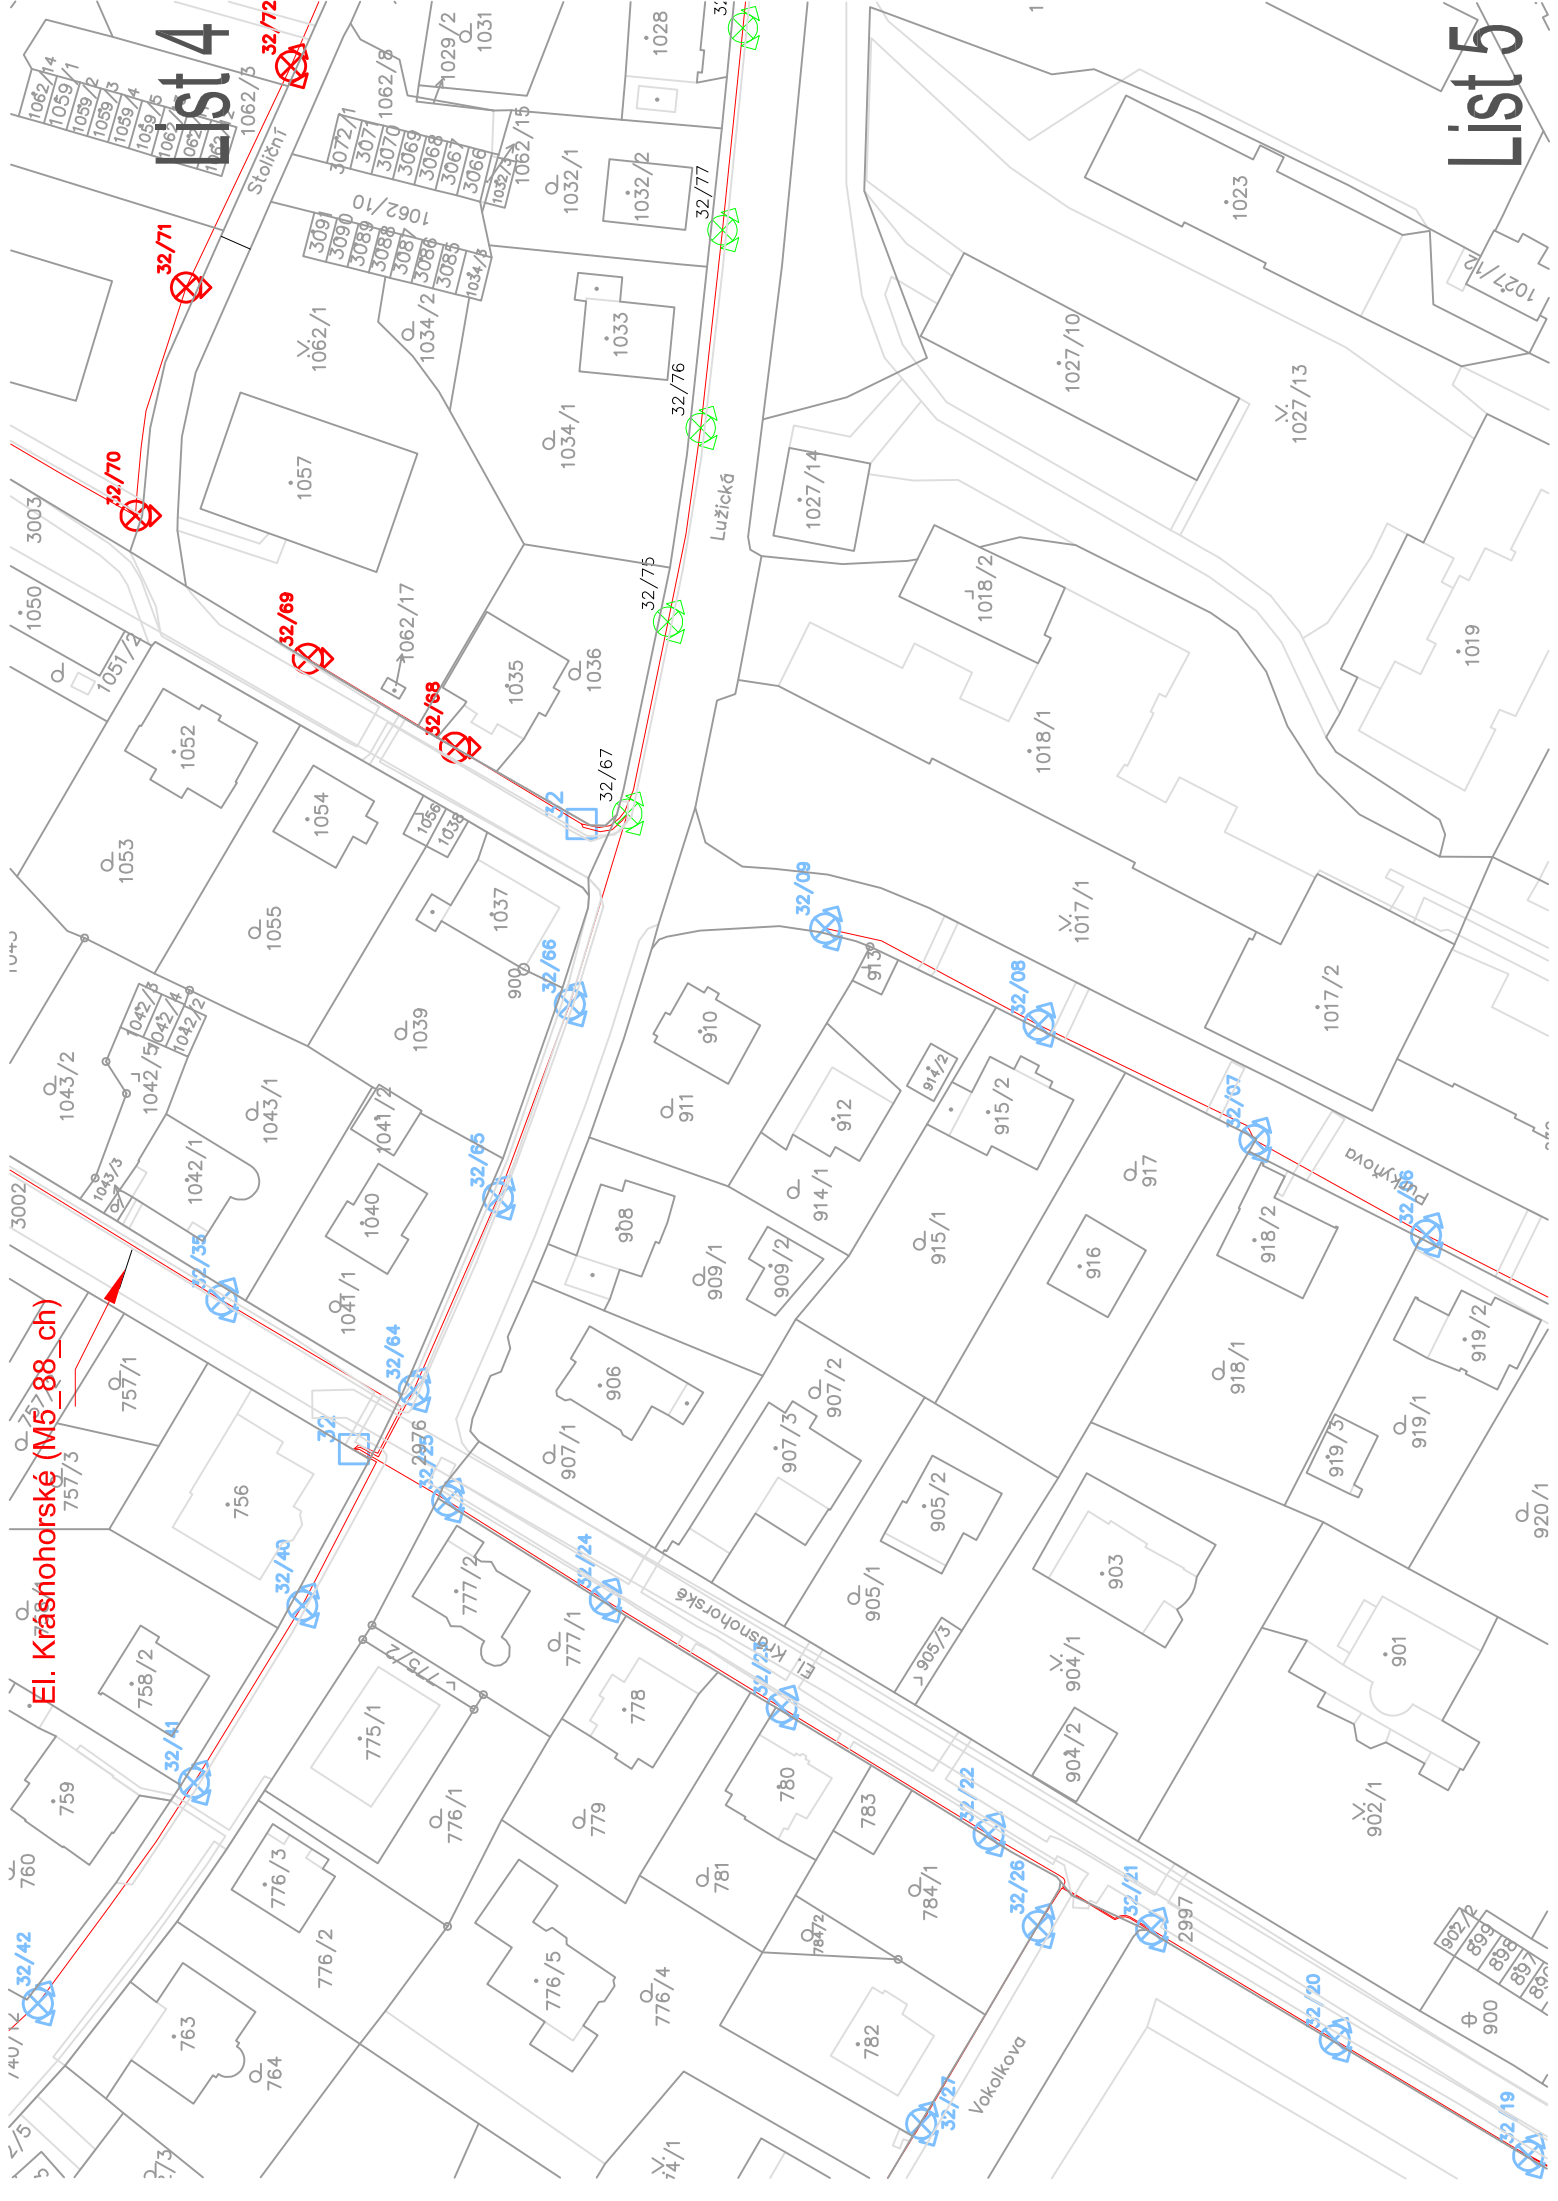

List 4

List 5

El. Krásnohorské (M5_88_ch)

32/71

32/72

32/70

32/69

32/68

32

32/66

32/65

32/64

32/40

32/41

32/42

32/25

32/22

32/26

32/21

32/20

32/19

32/76

32/75

32/67

32/08

32/08


32/07


32/06


32/24

32/23

32

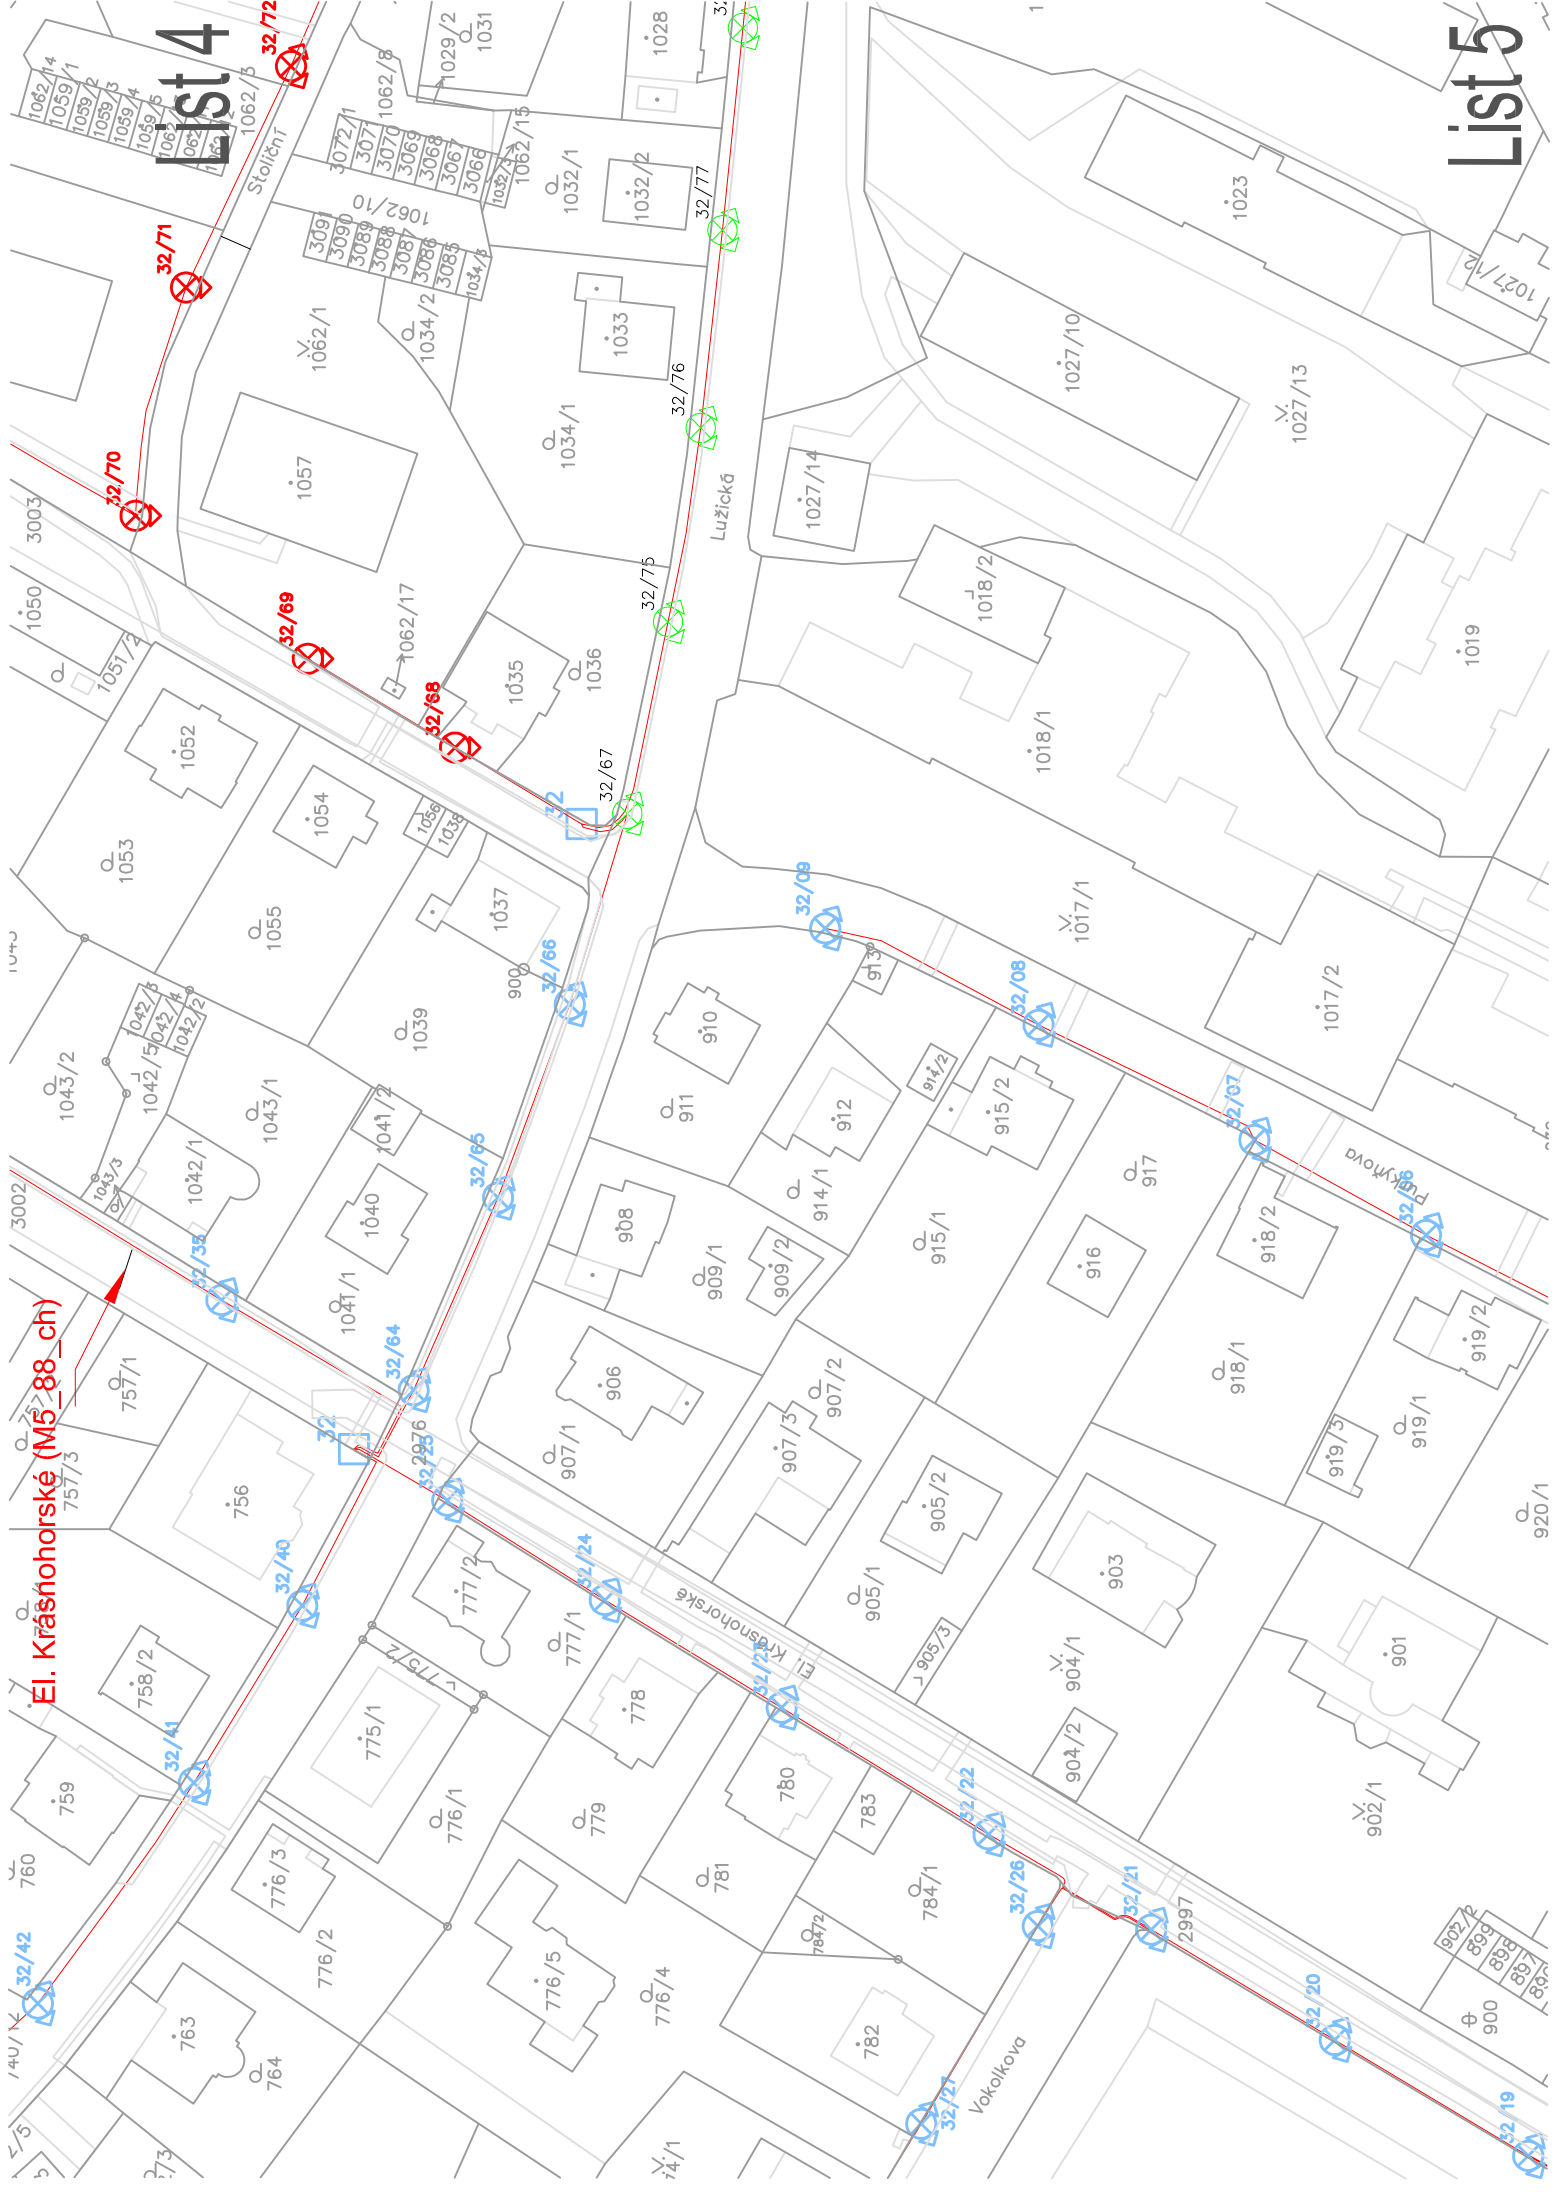

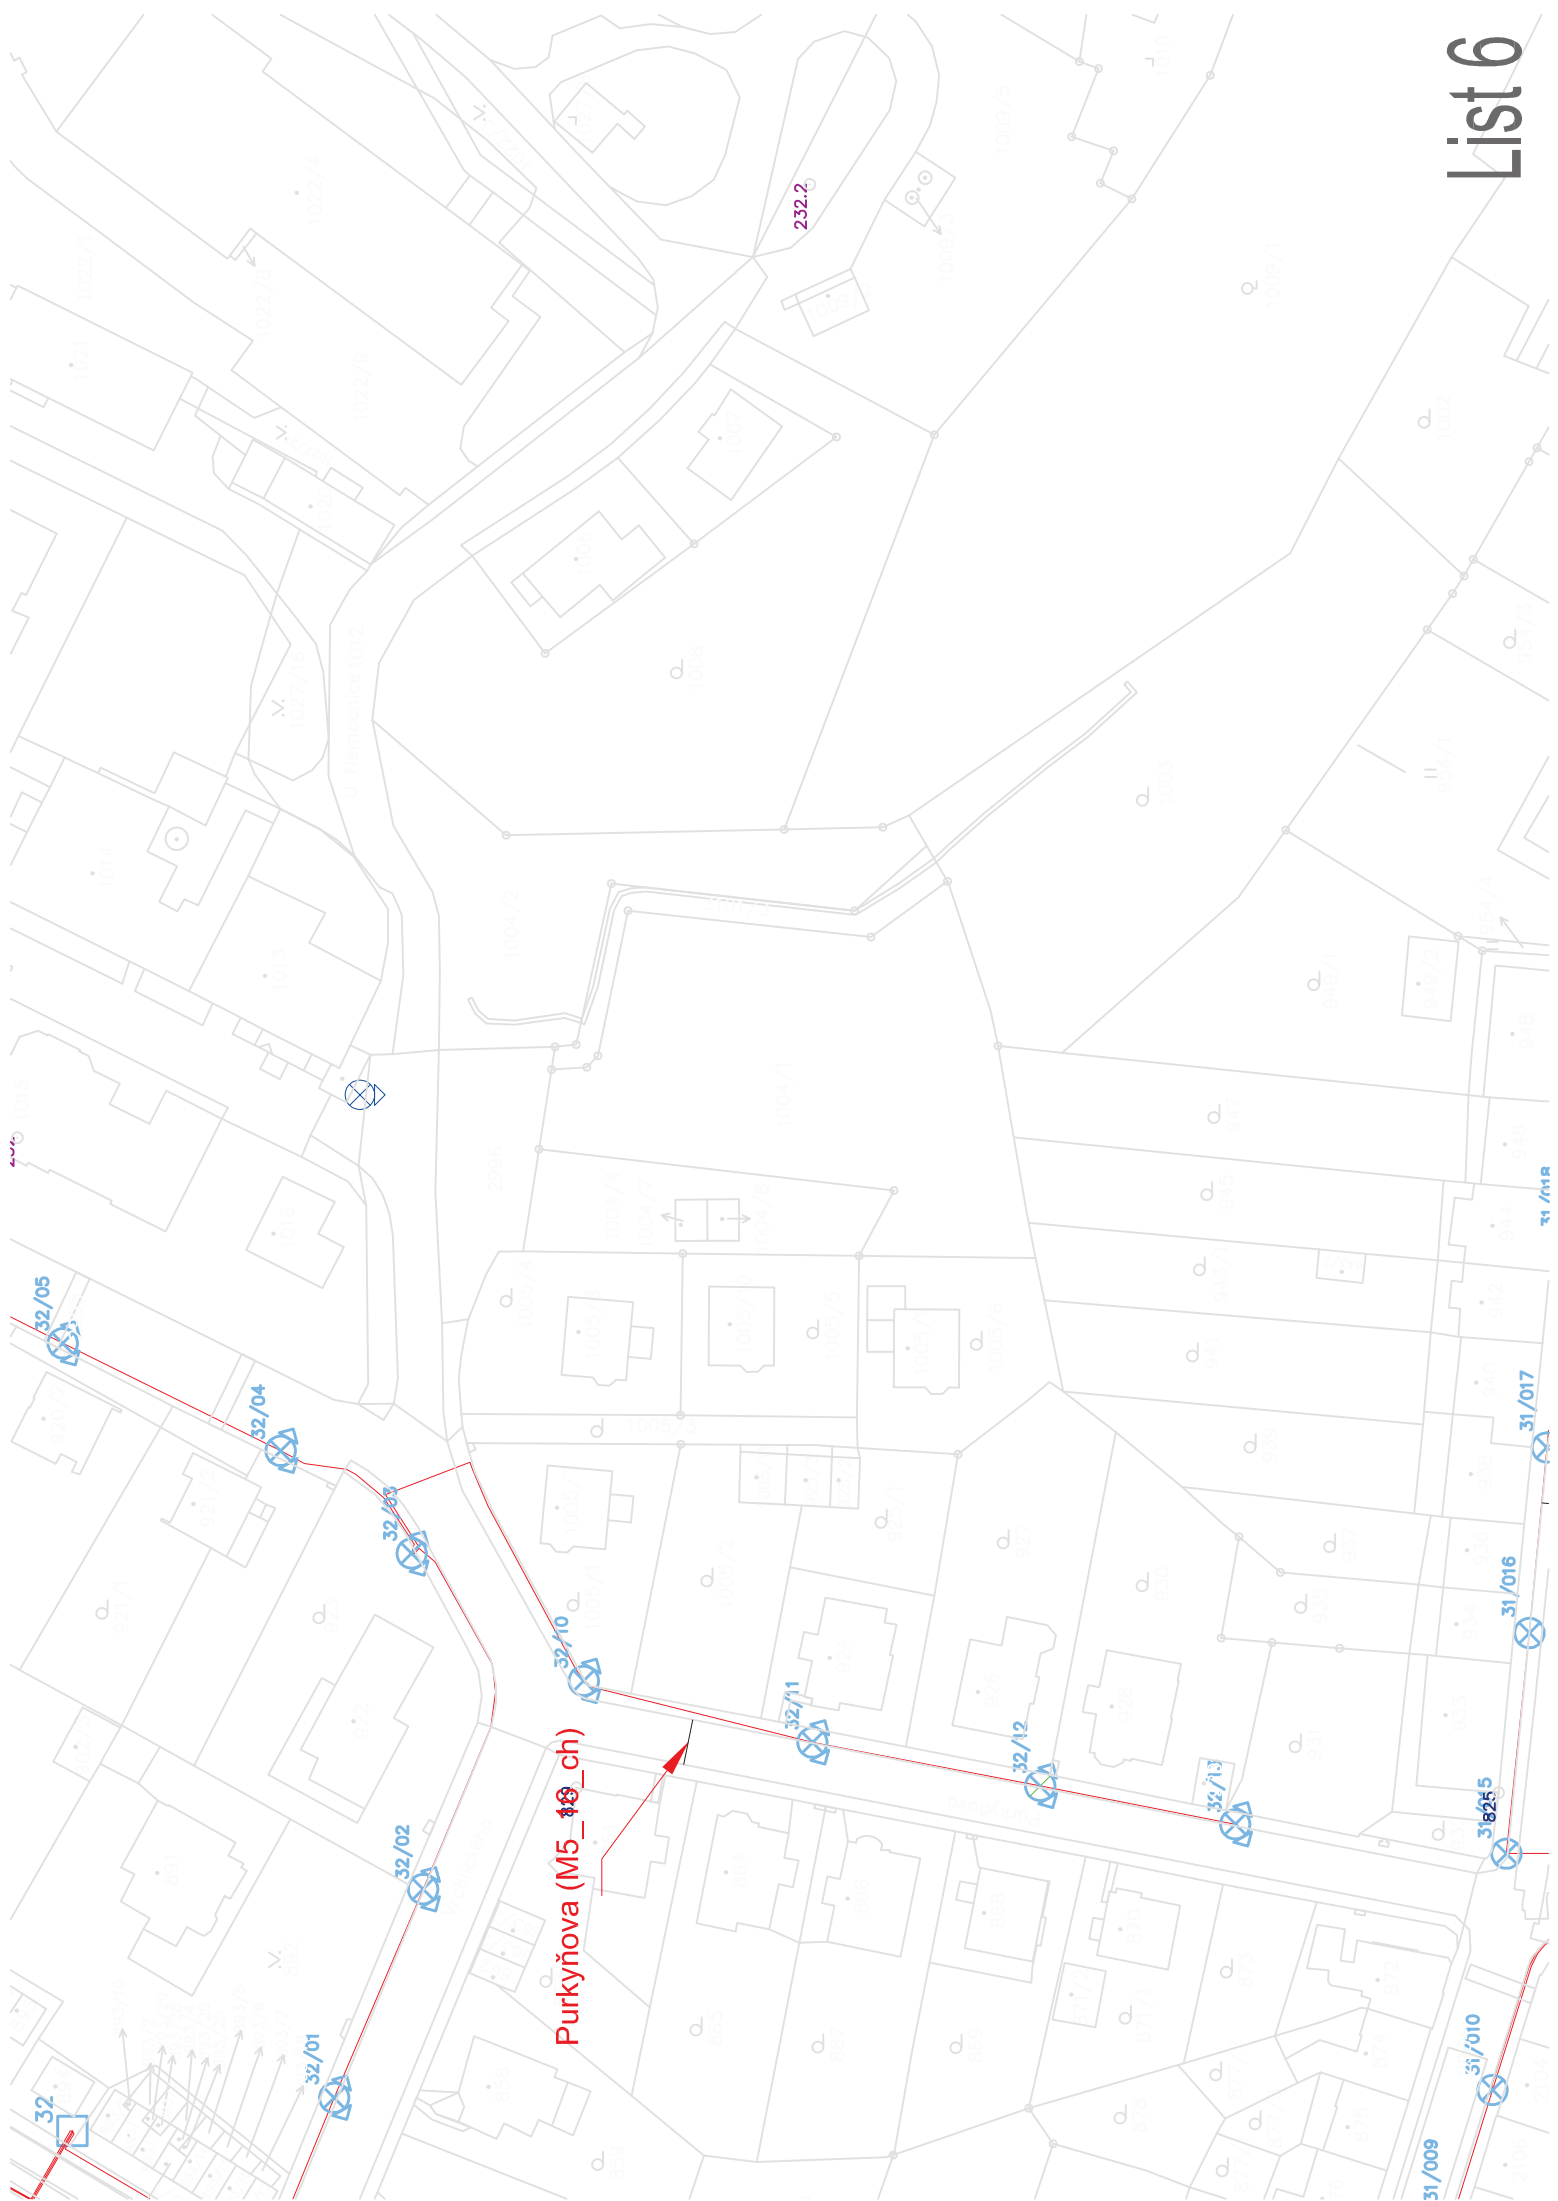


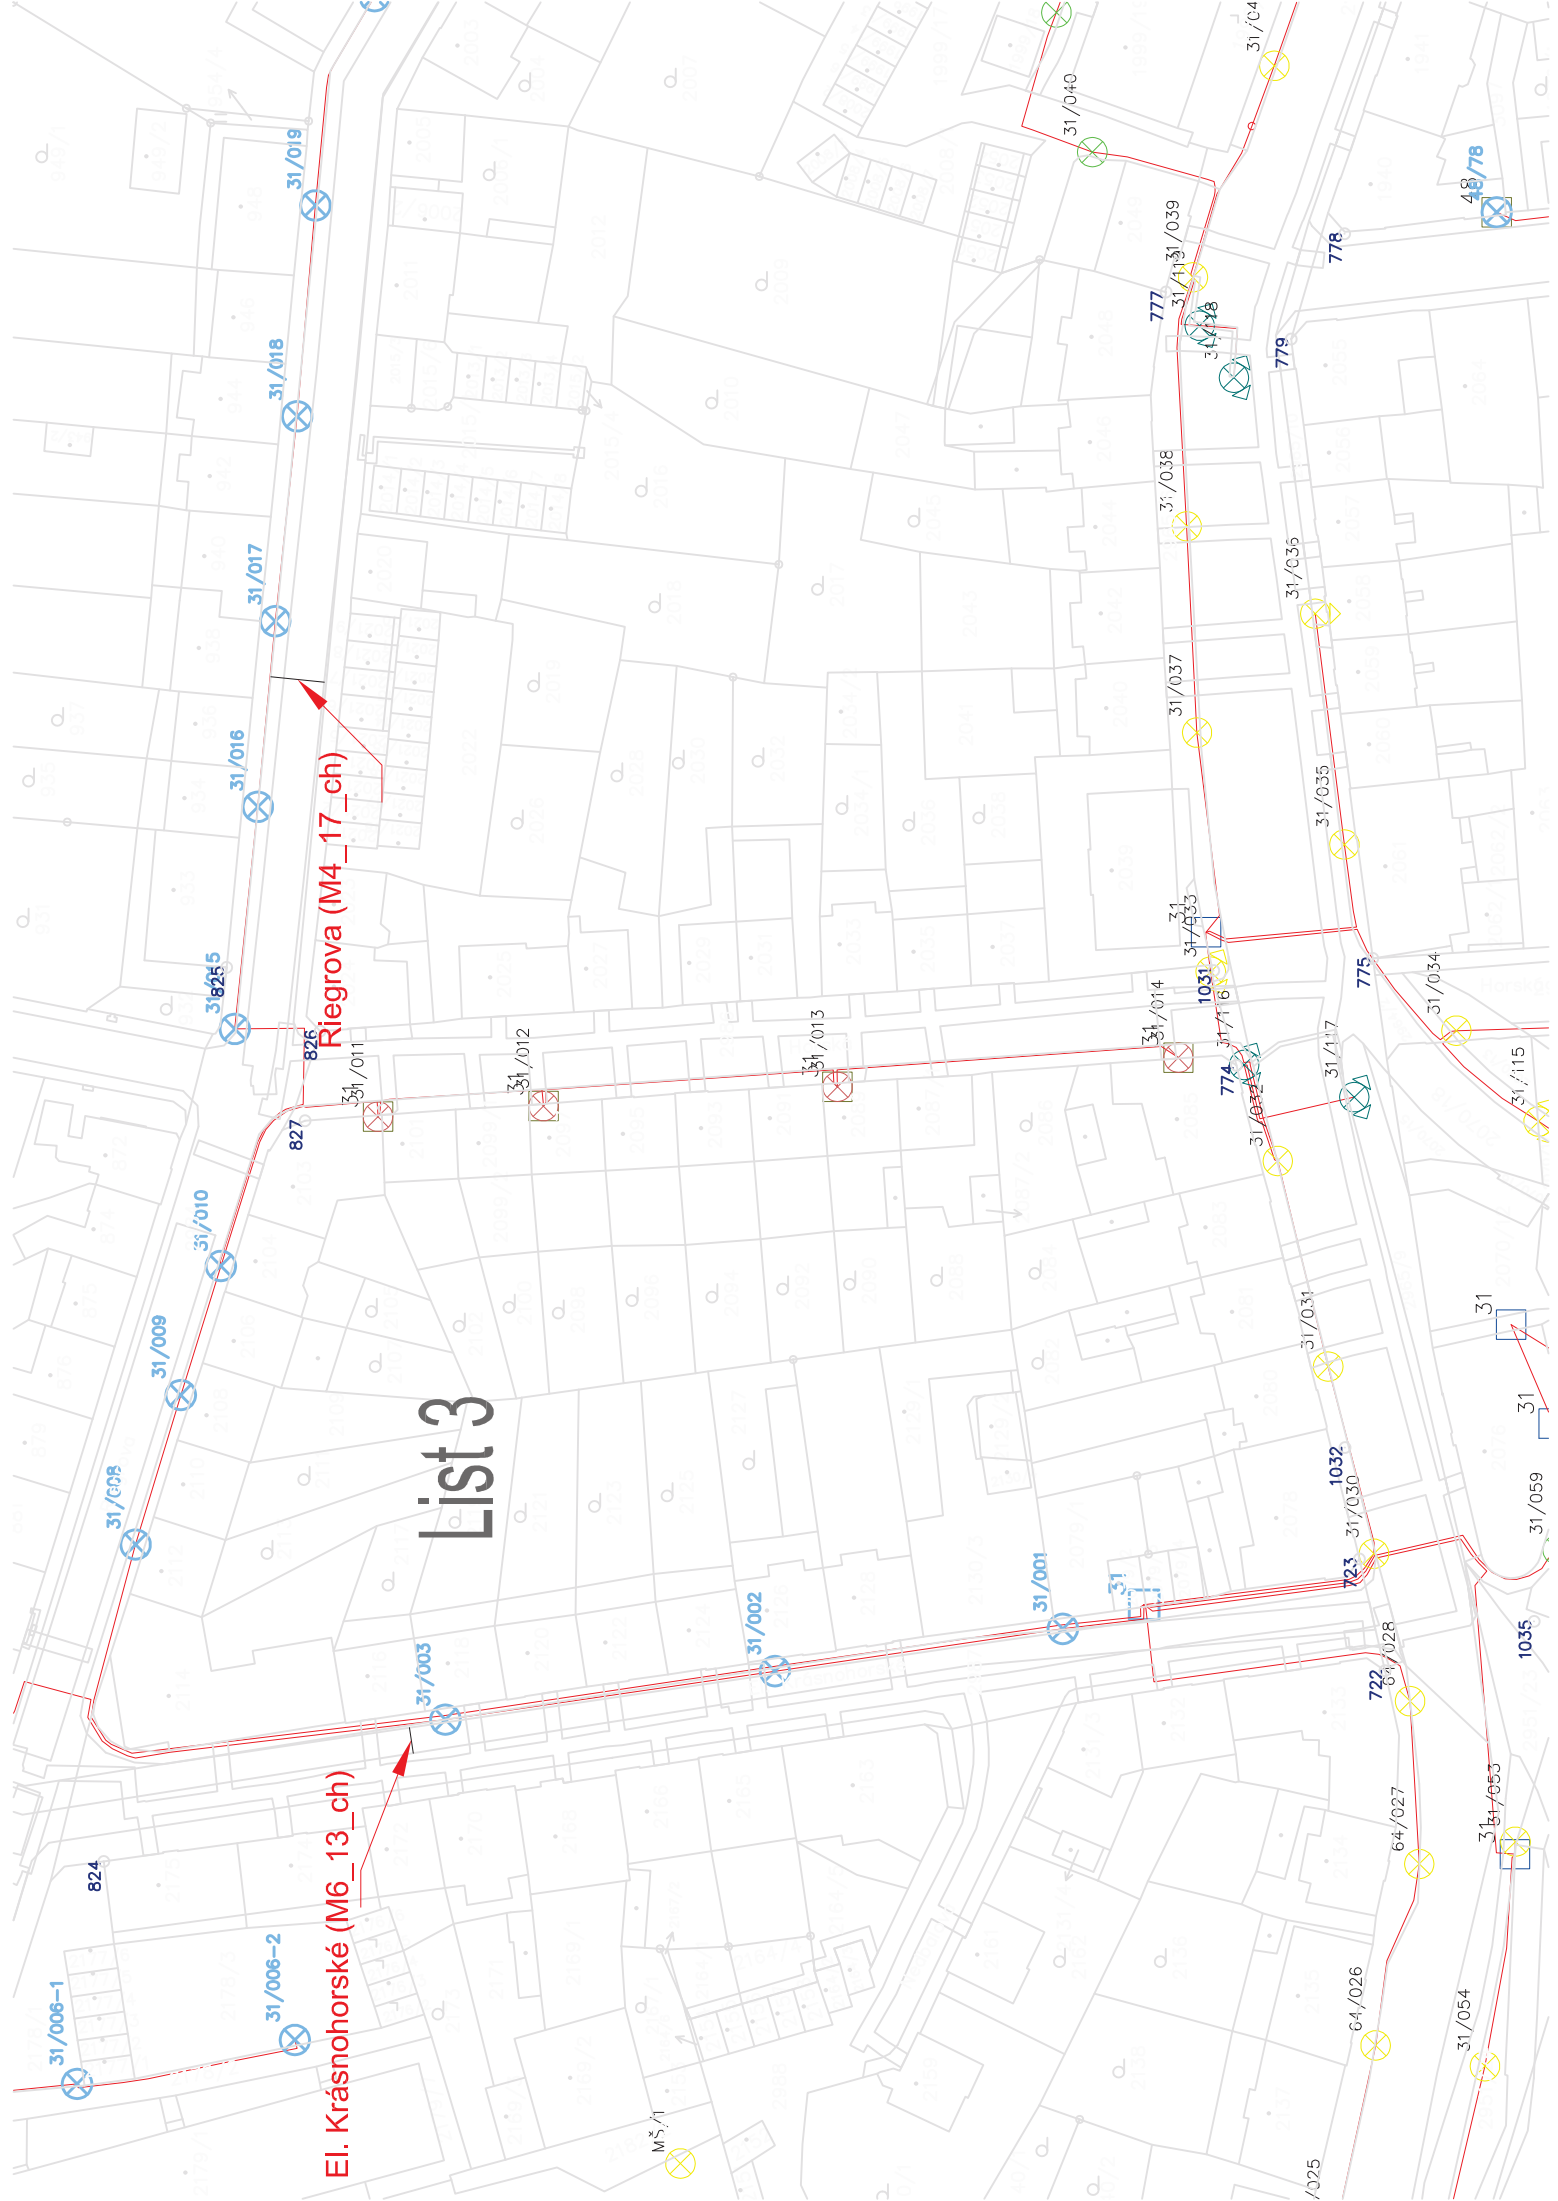

List 3

El. Krásnohorské (M6_13_ch)


Riegrova (M4_17_ch)

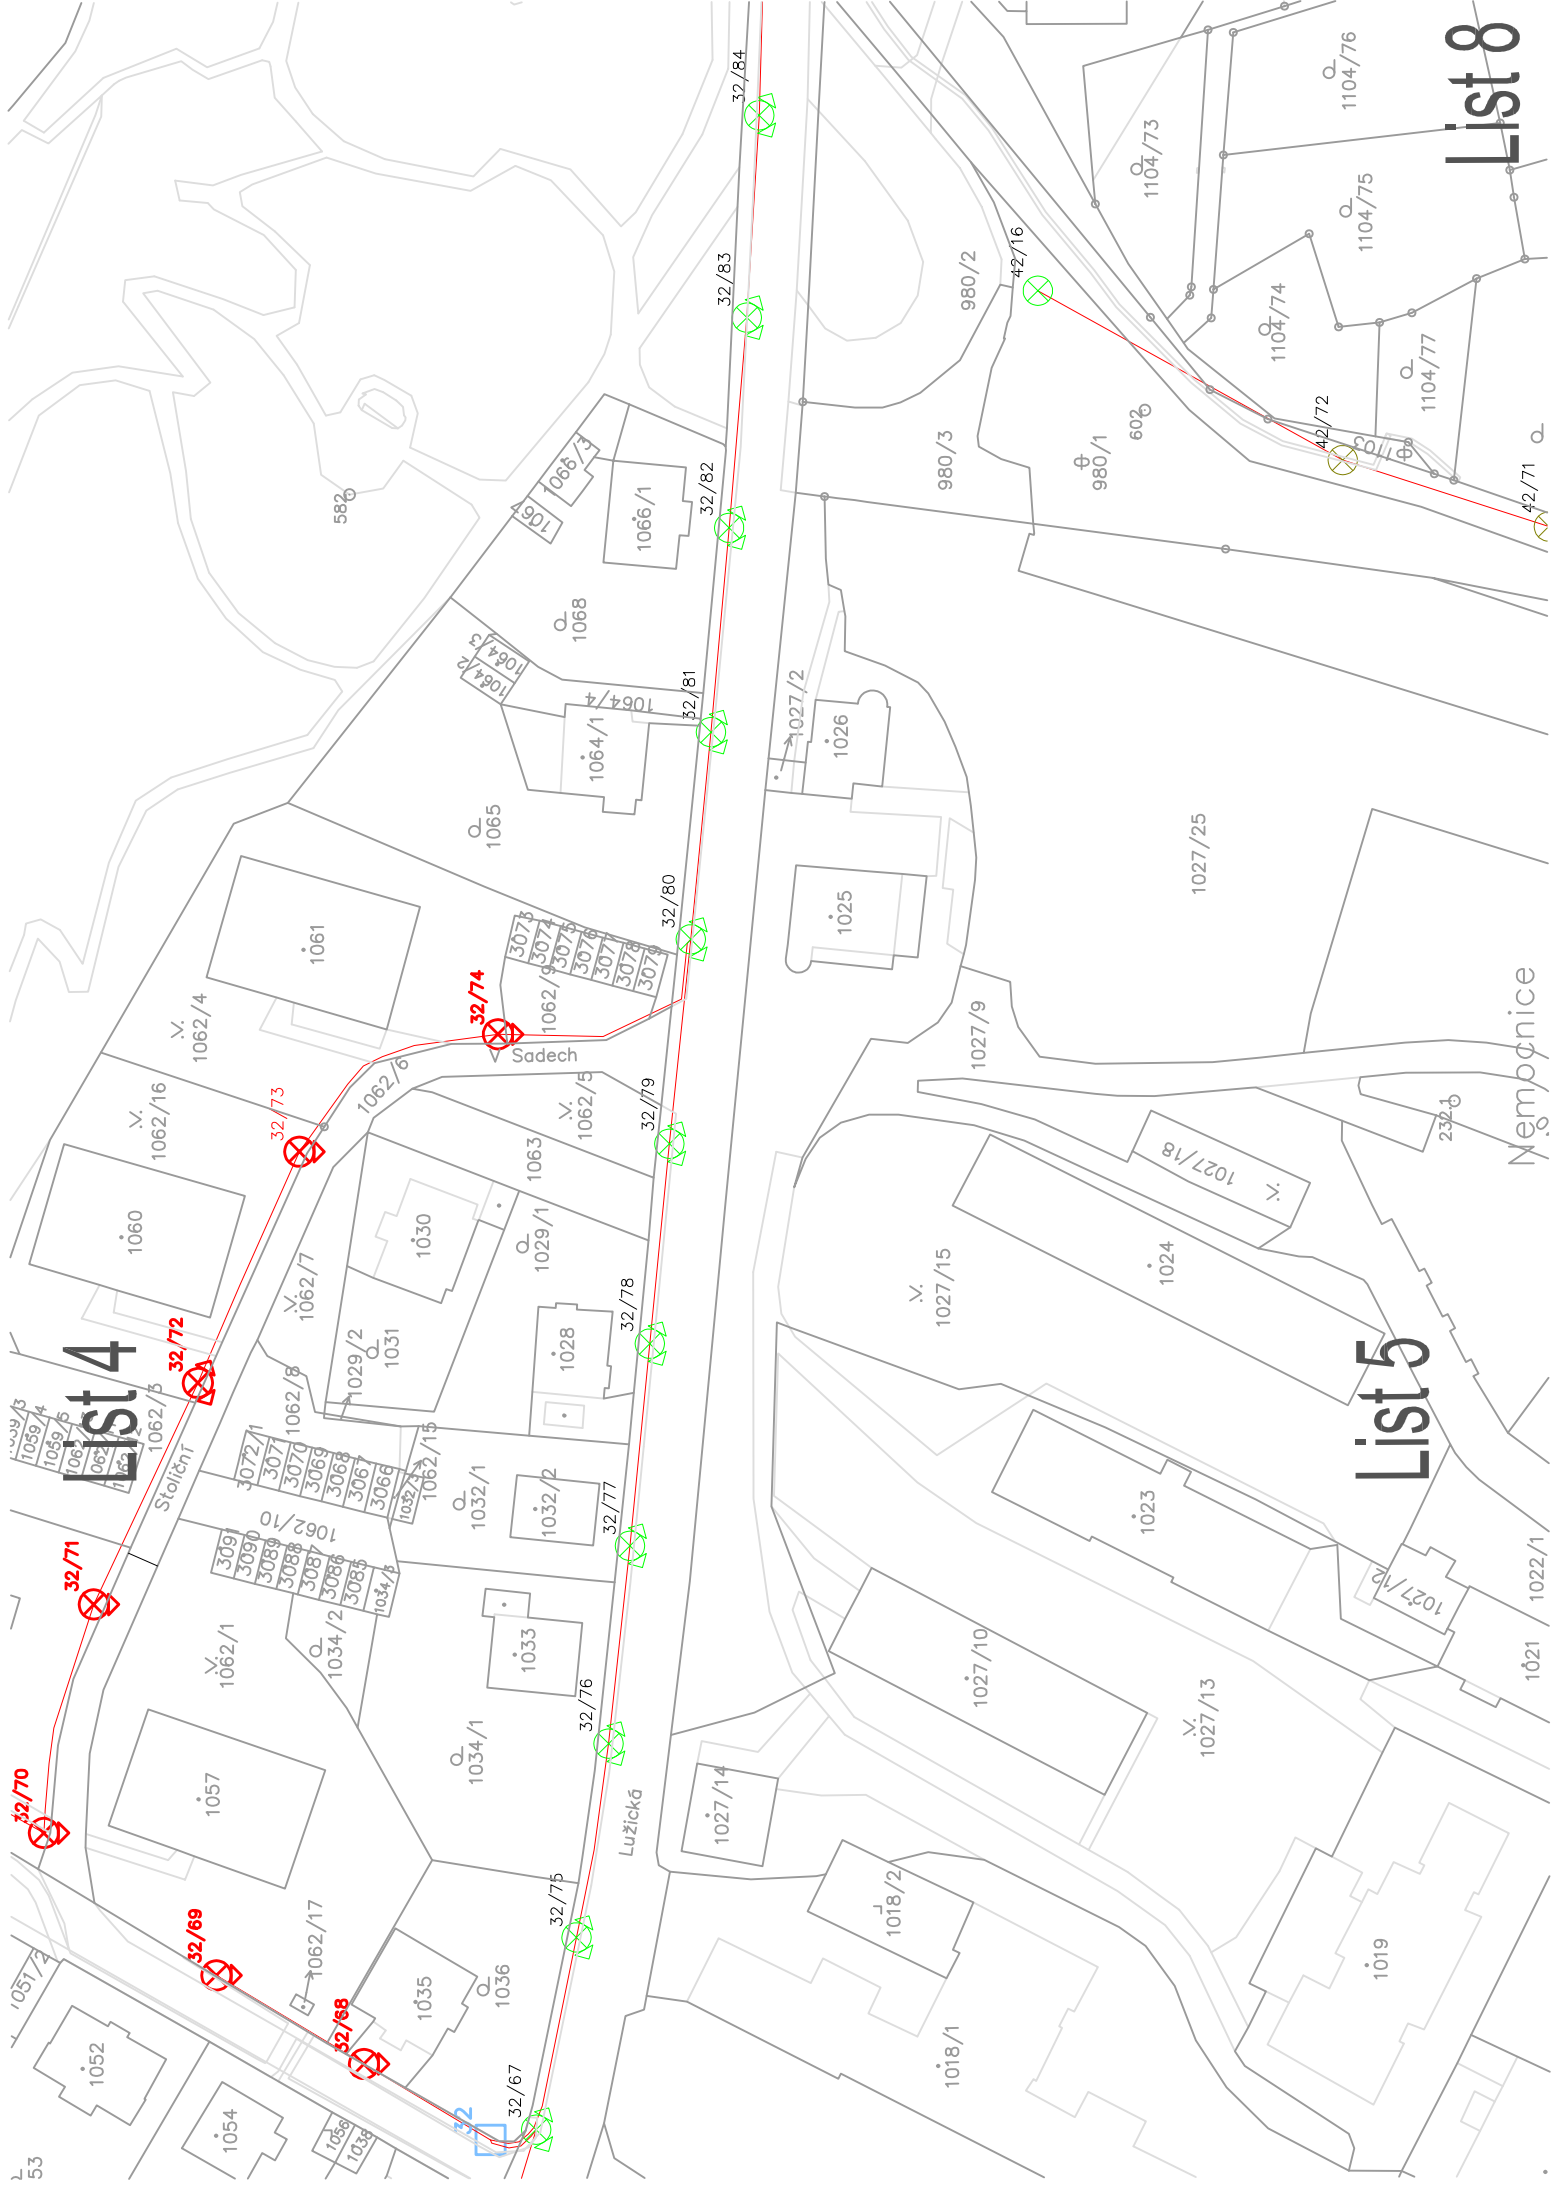

List 4

List 5

List 8

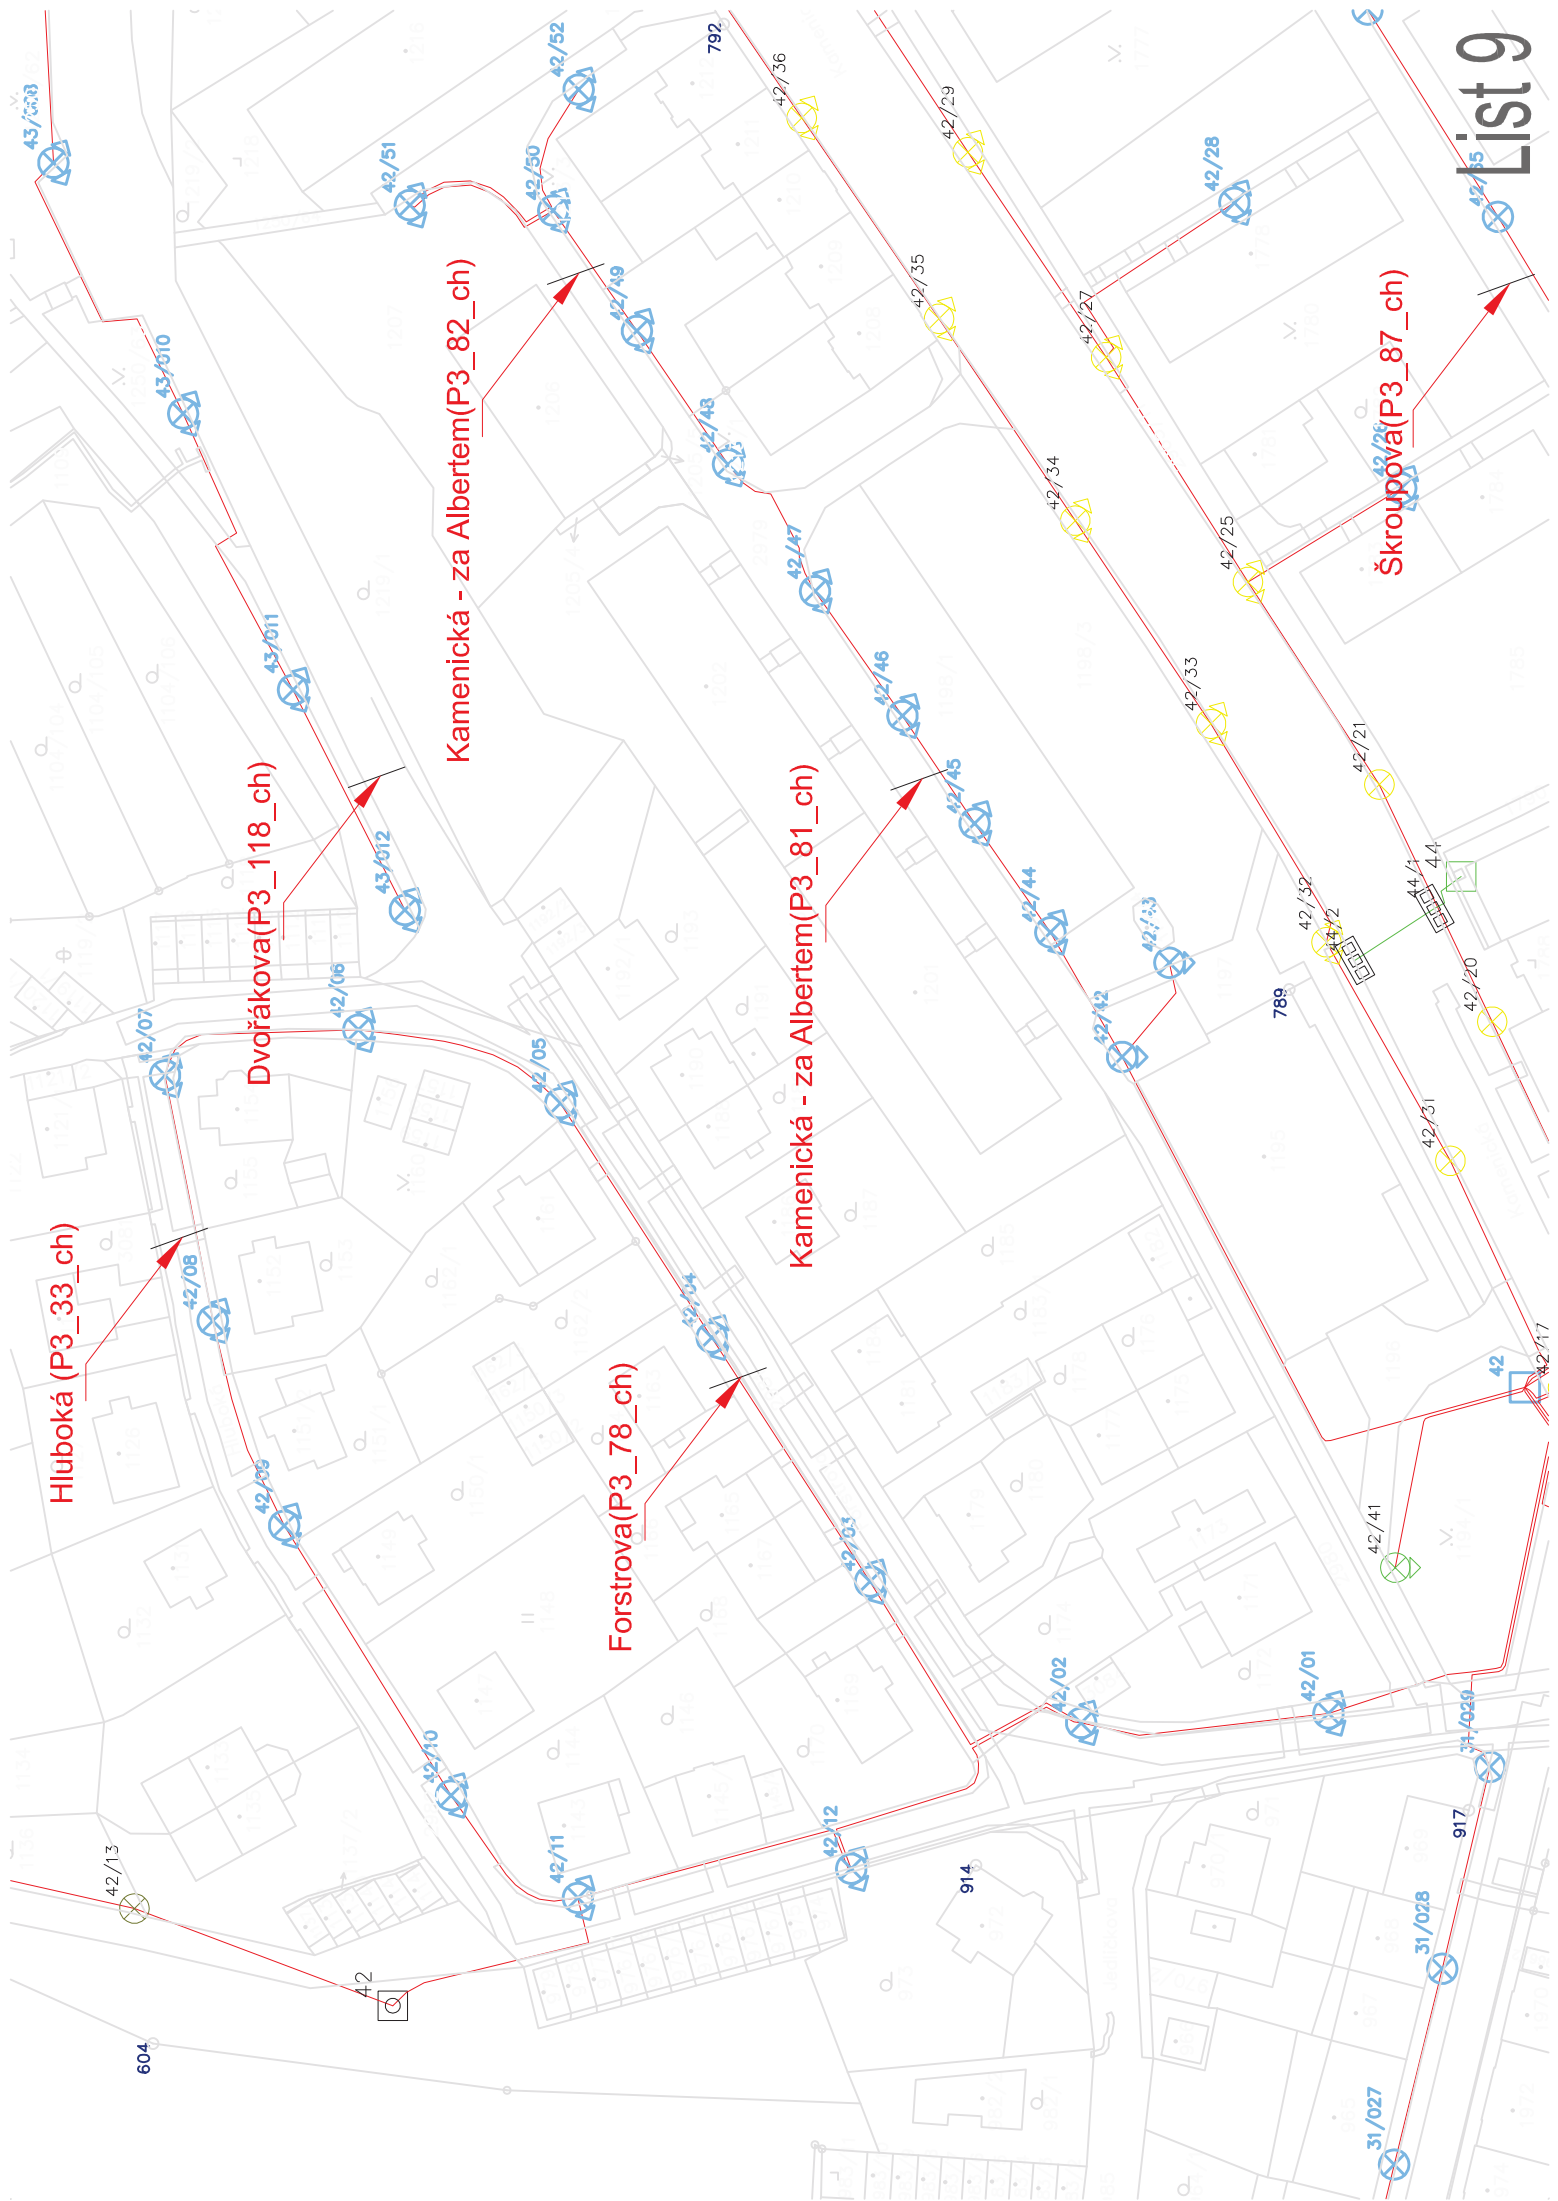

Hluboká (P3_33_ch)

Dvořákova(P3_118_ch)

Kamenická - za Albertem(P3_82_ch)

Forstrova(P3_78_ch)

Kamenická - za Albertem(P3_81_ch)


Škroupova(P3_87_ch)





List 9

Škroupova (P3_87_ch)

kova (P3_114)

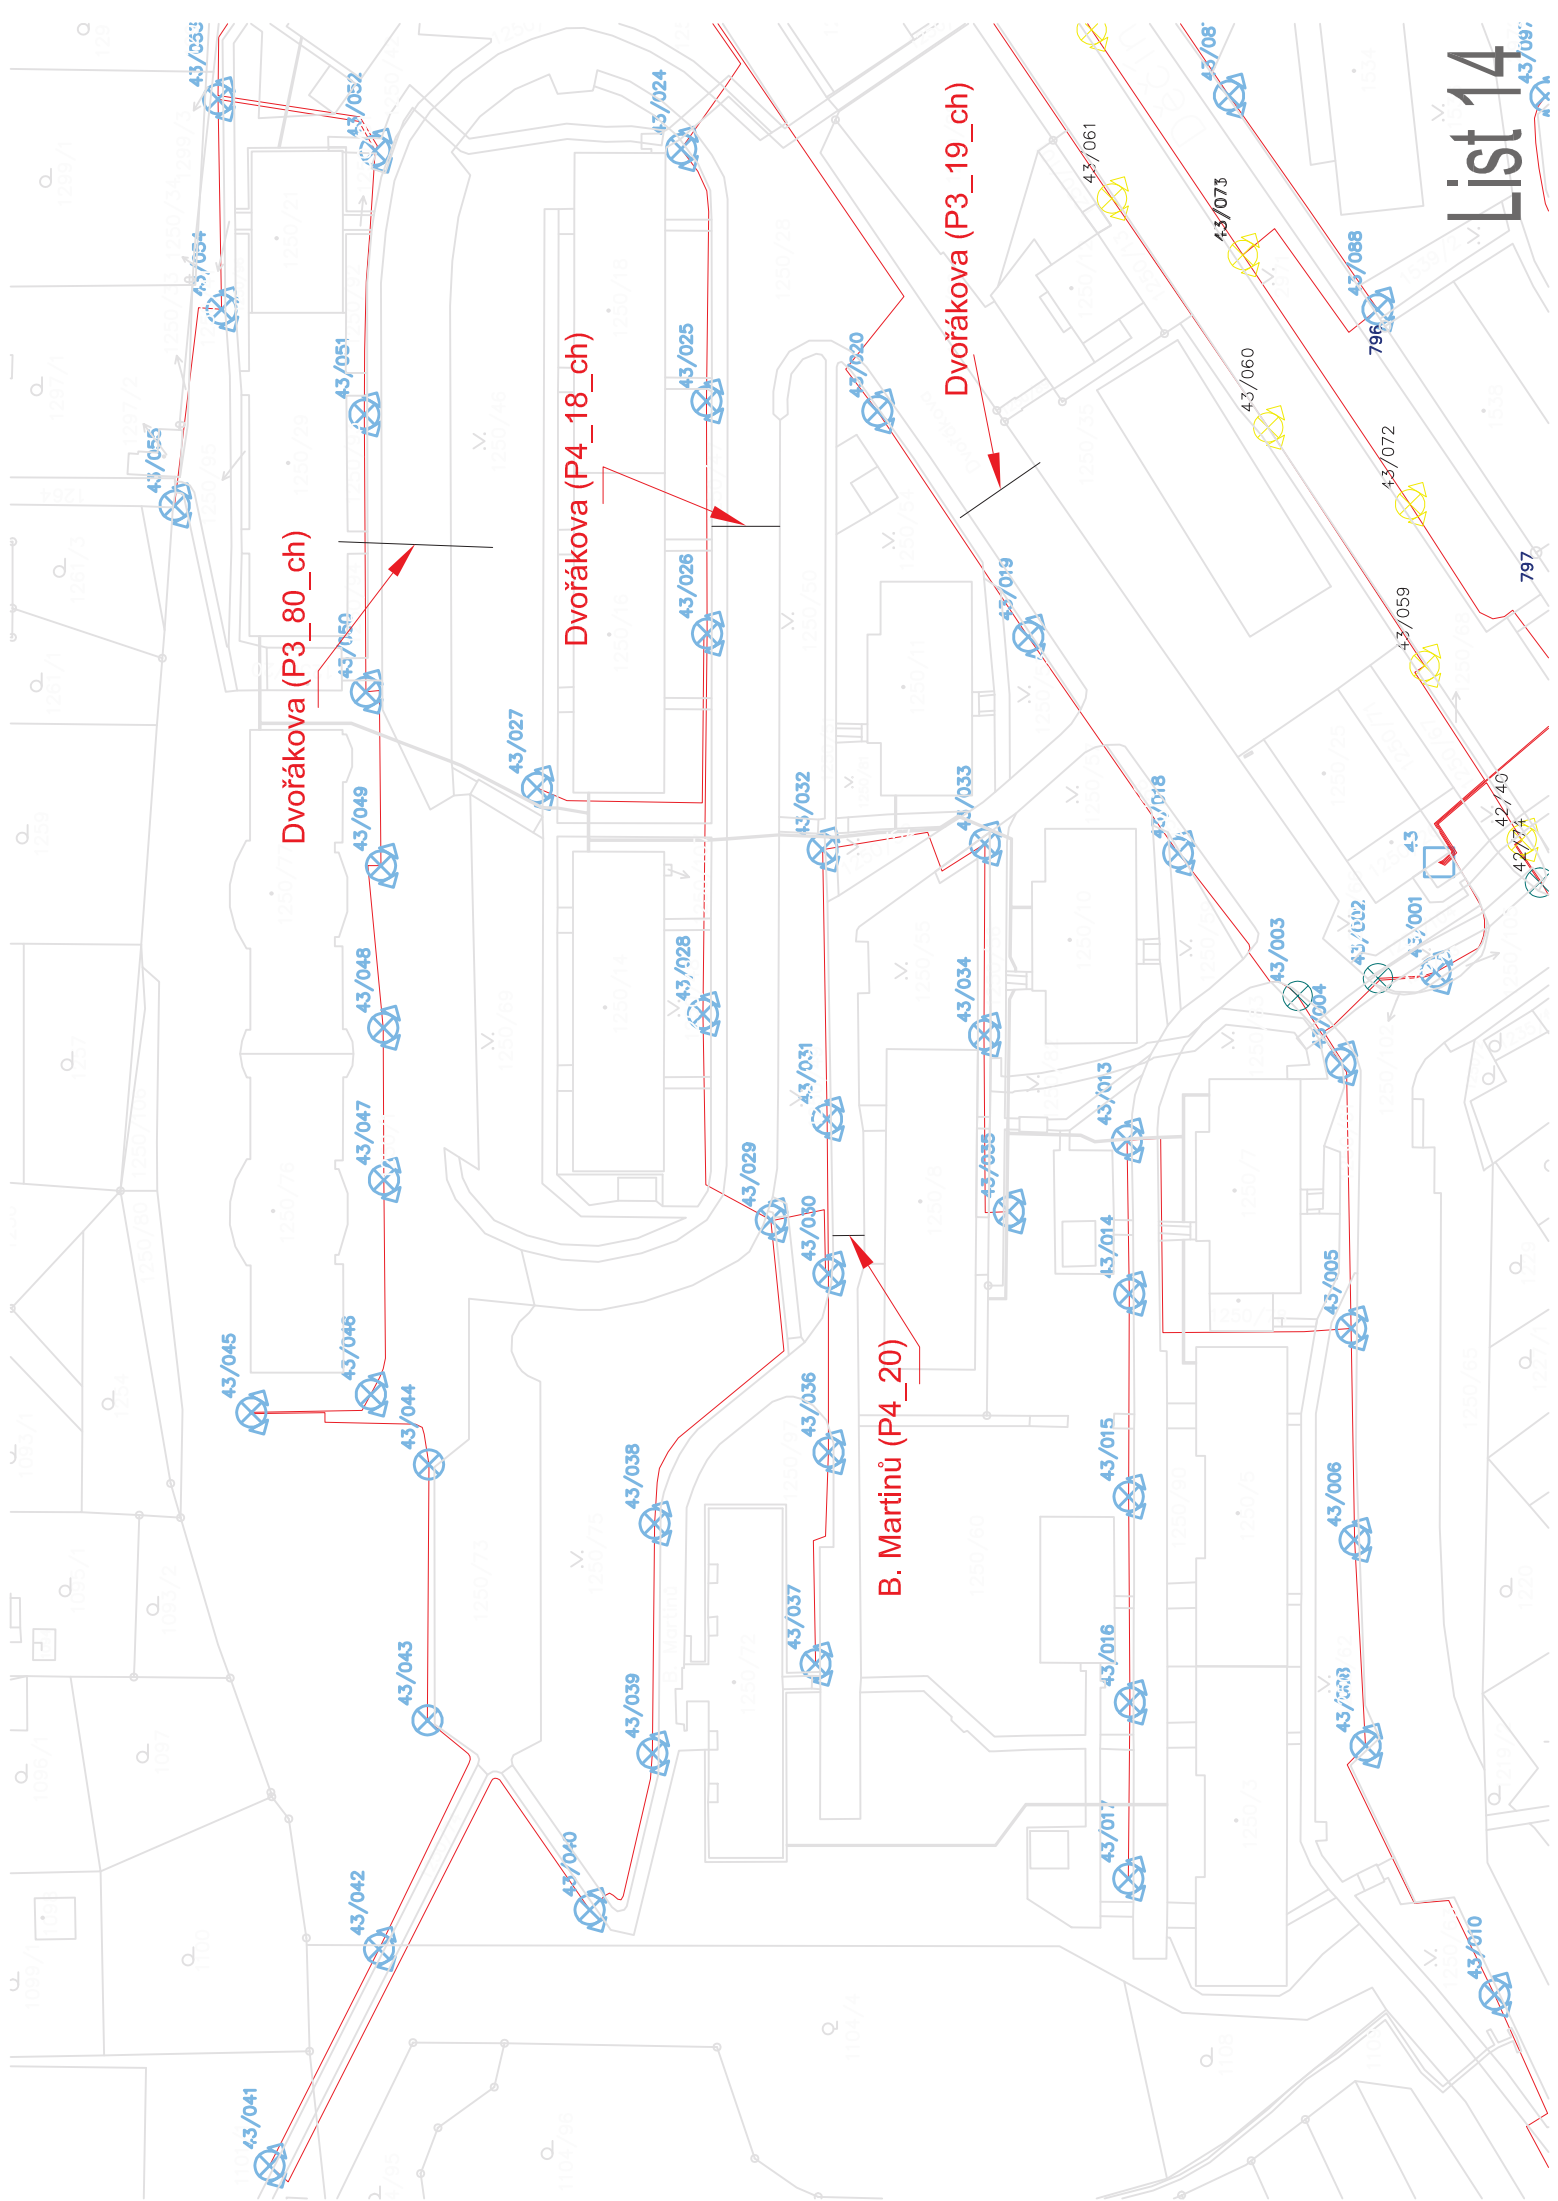

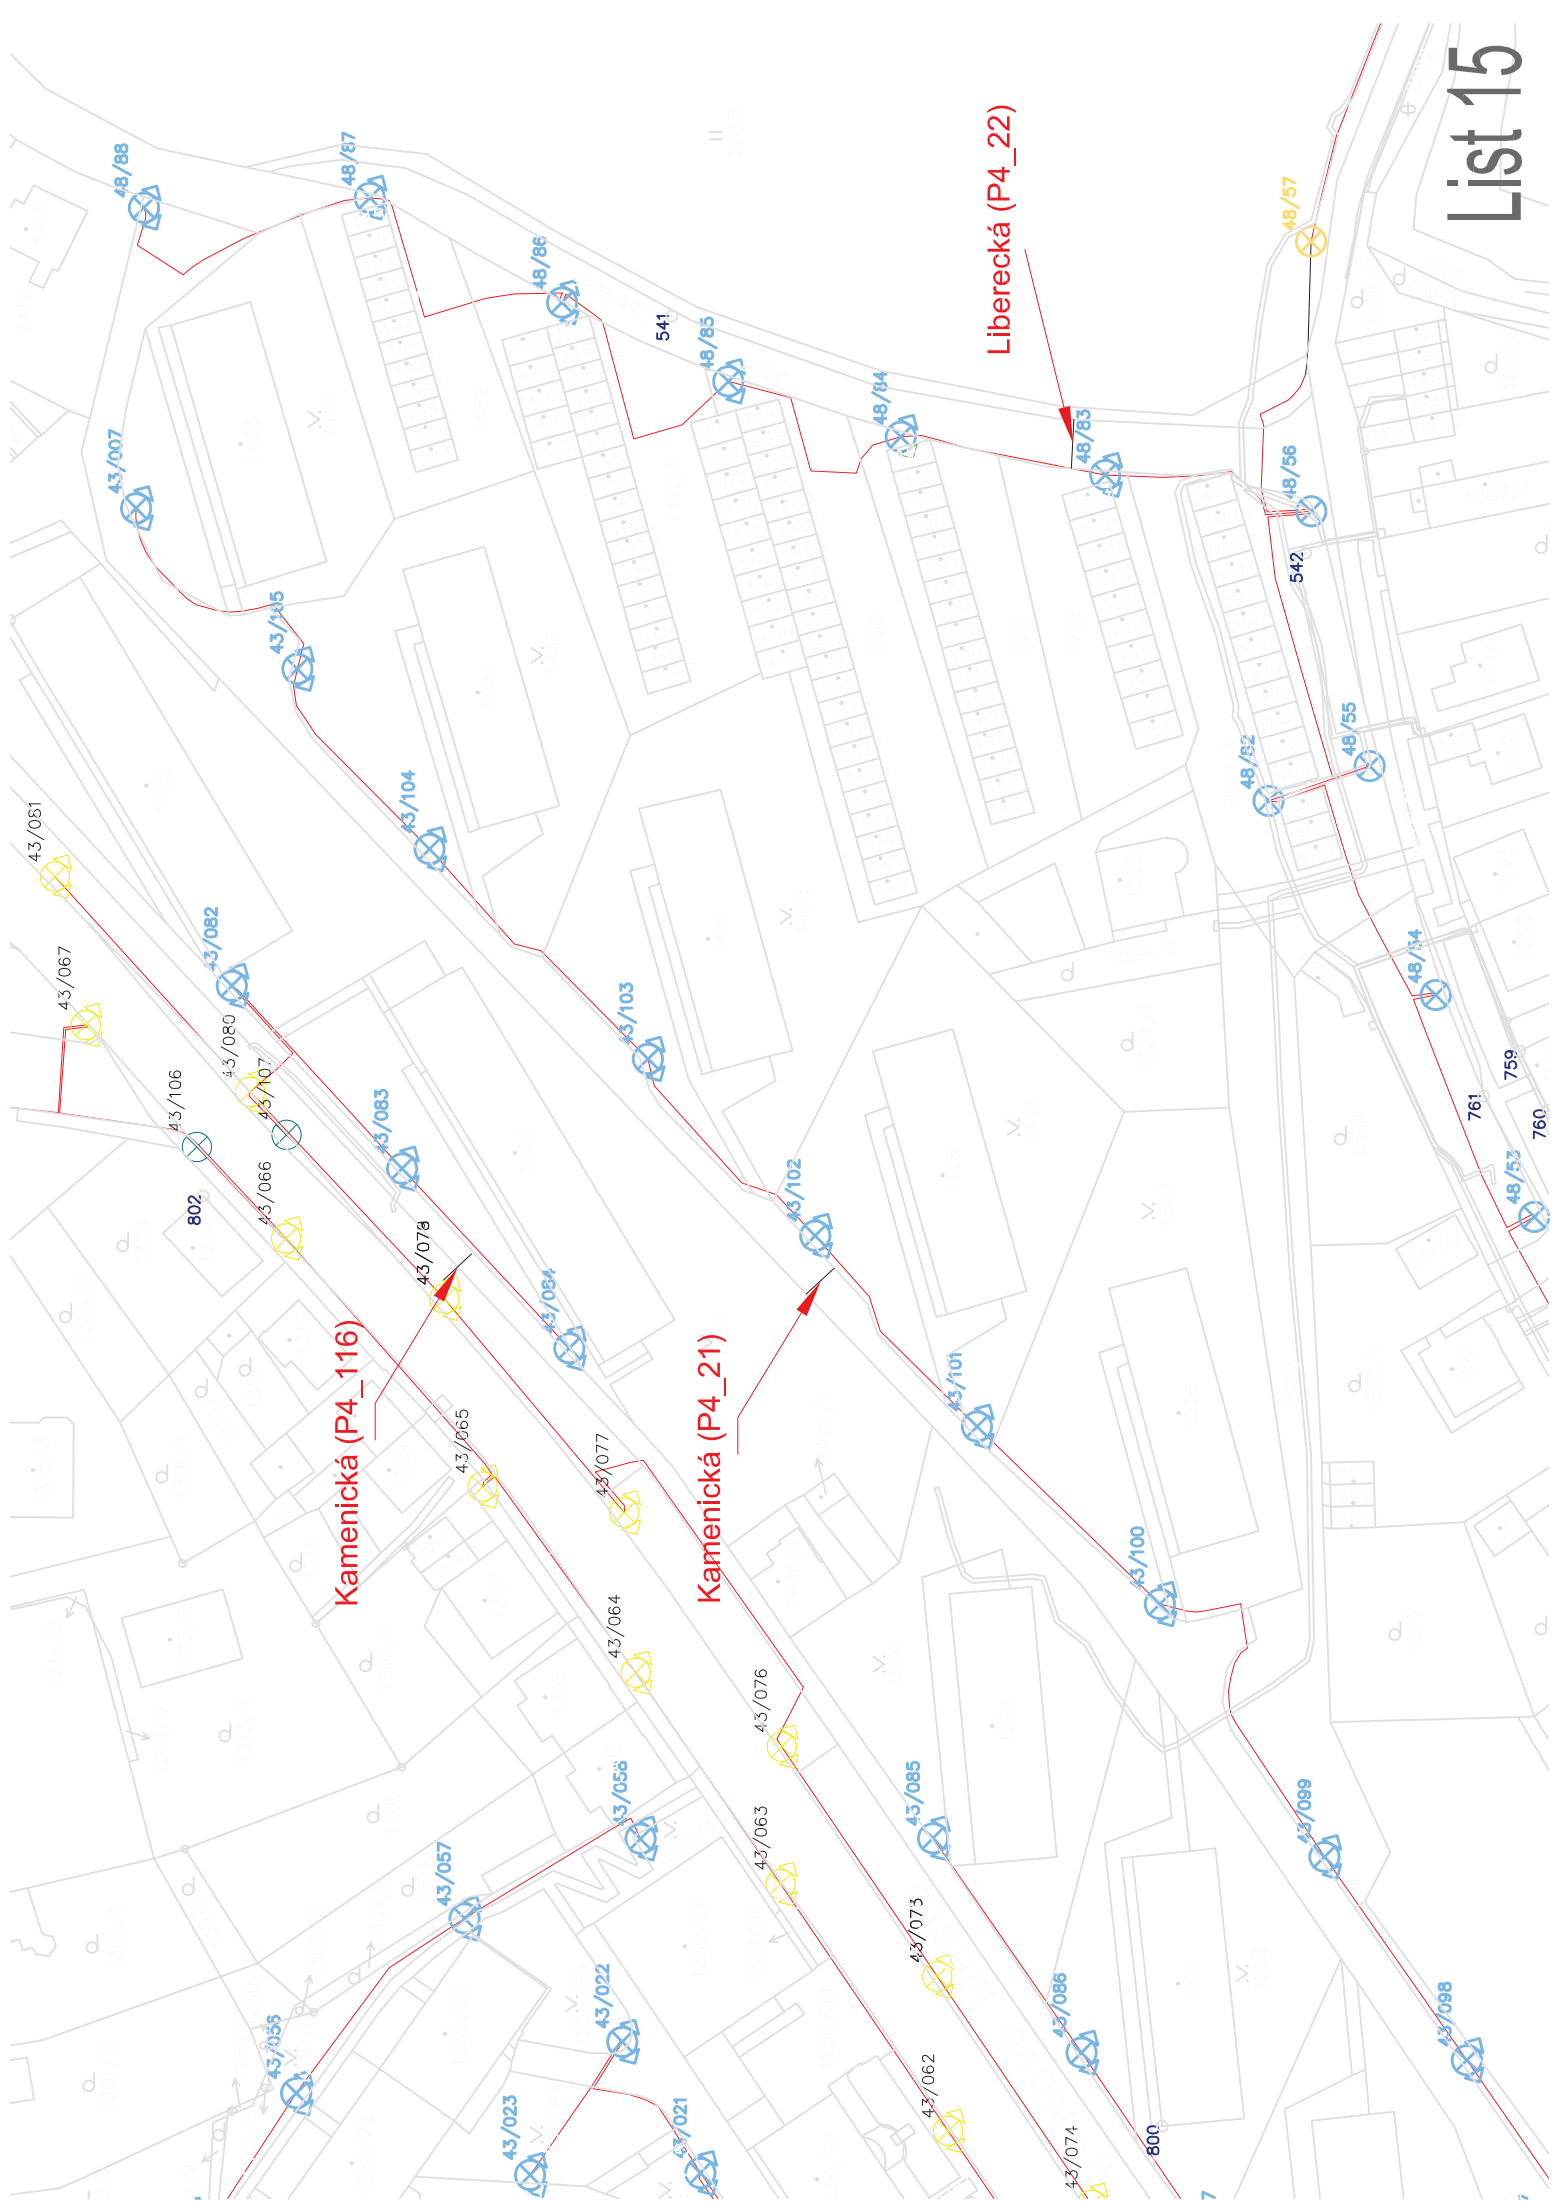

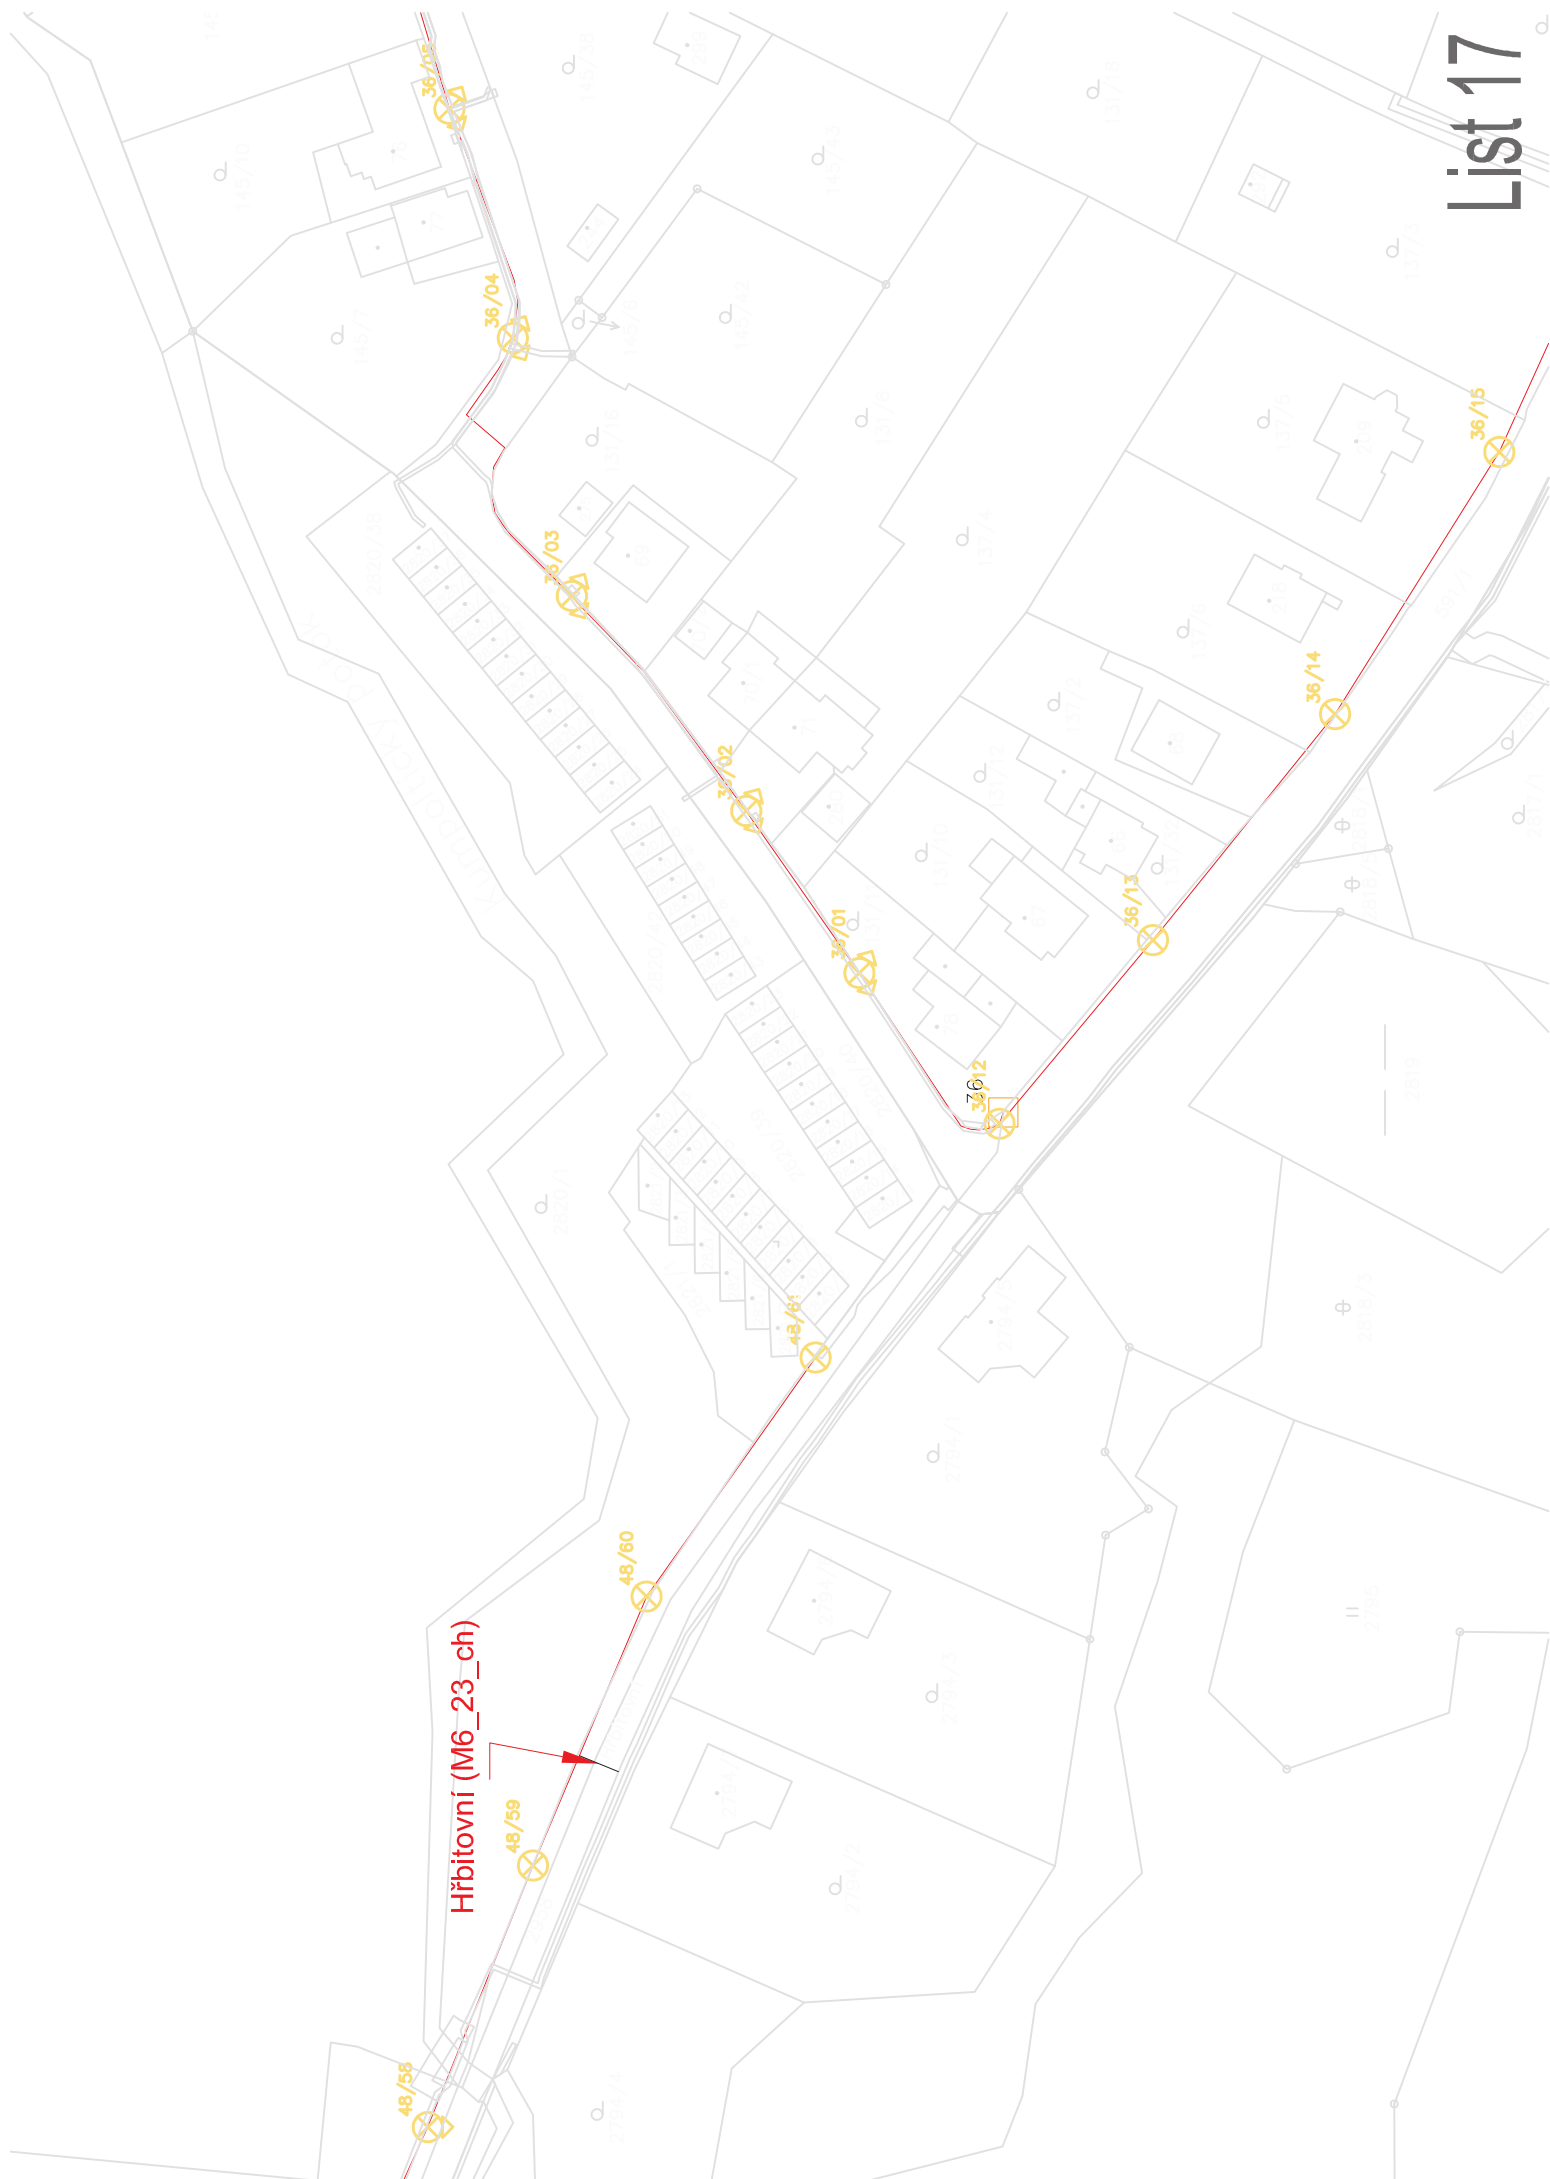

List 19






Folknářská (M6_26)

List 20


List 21



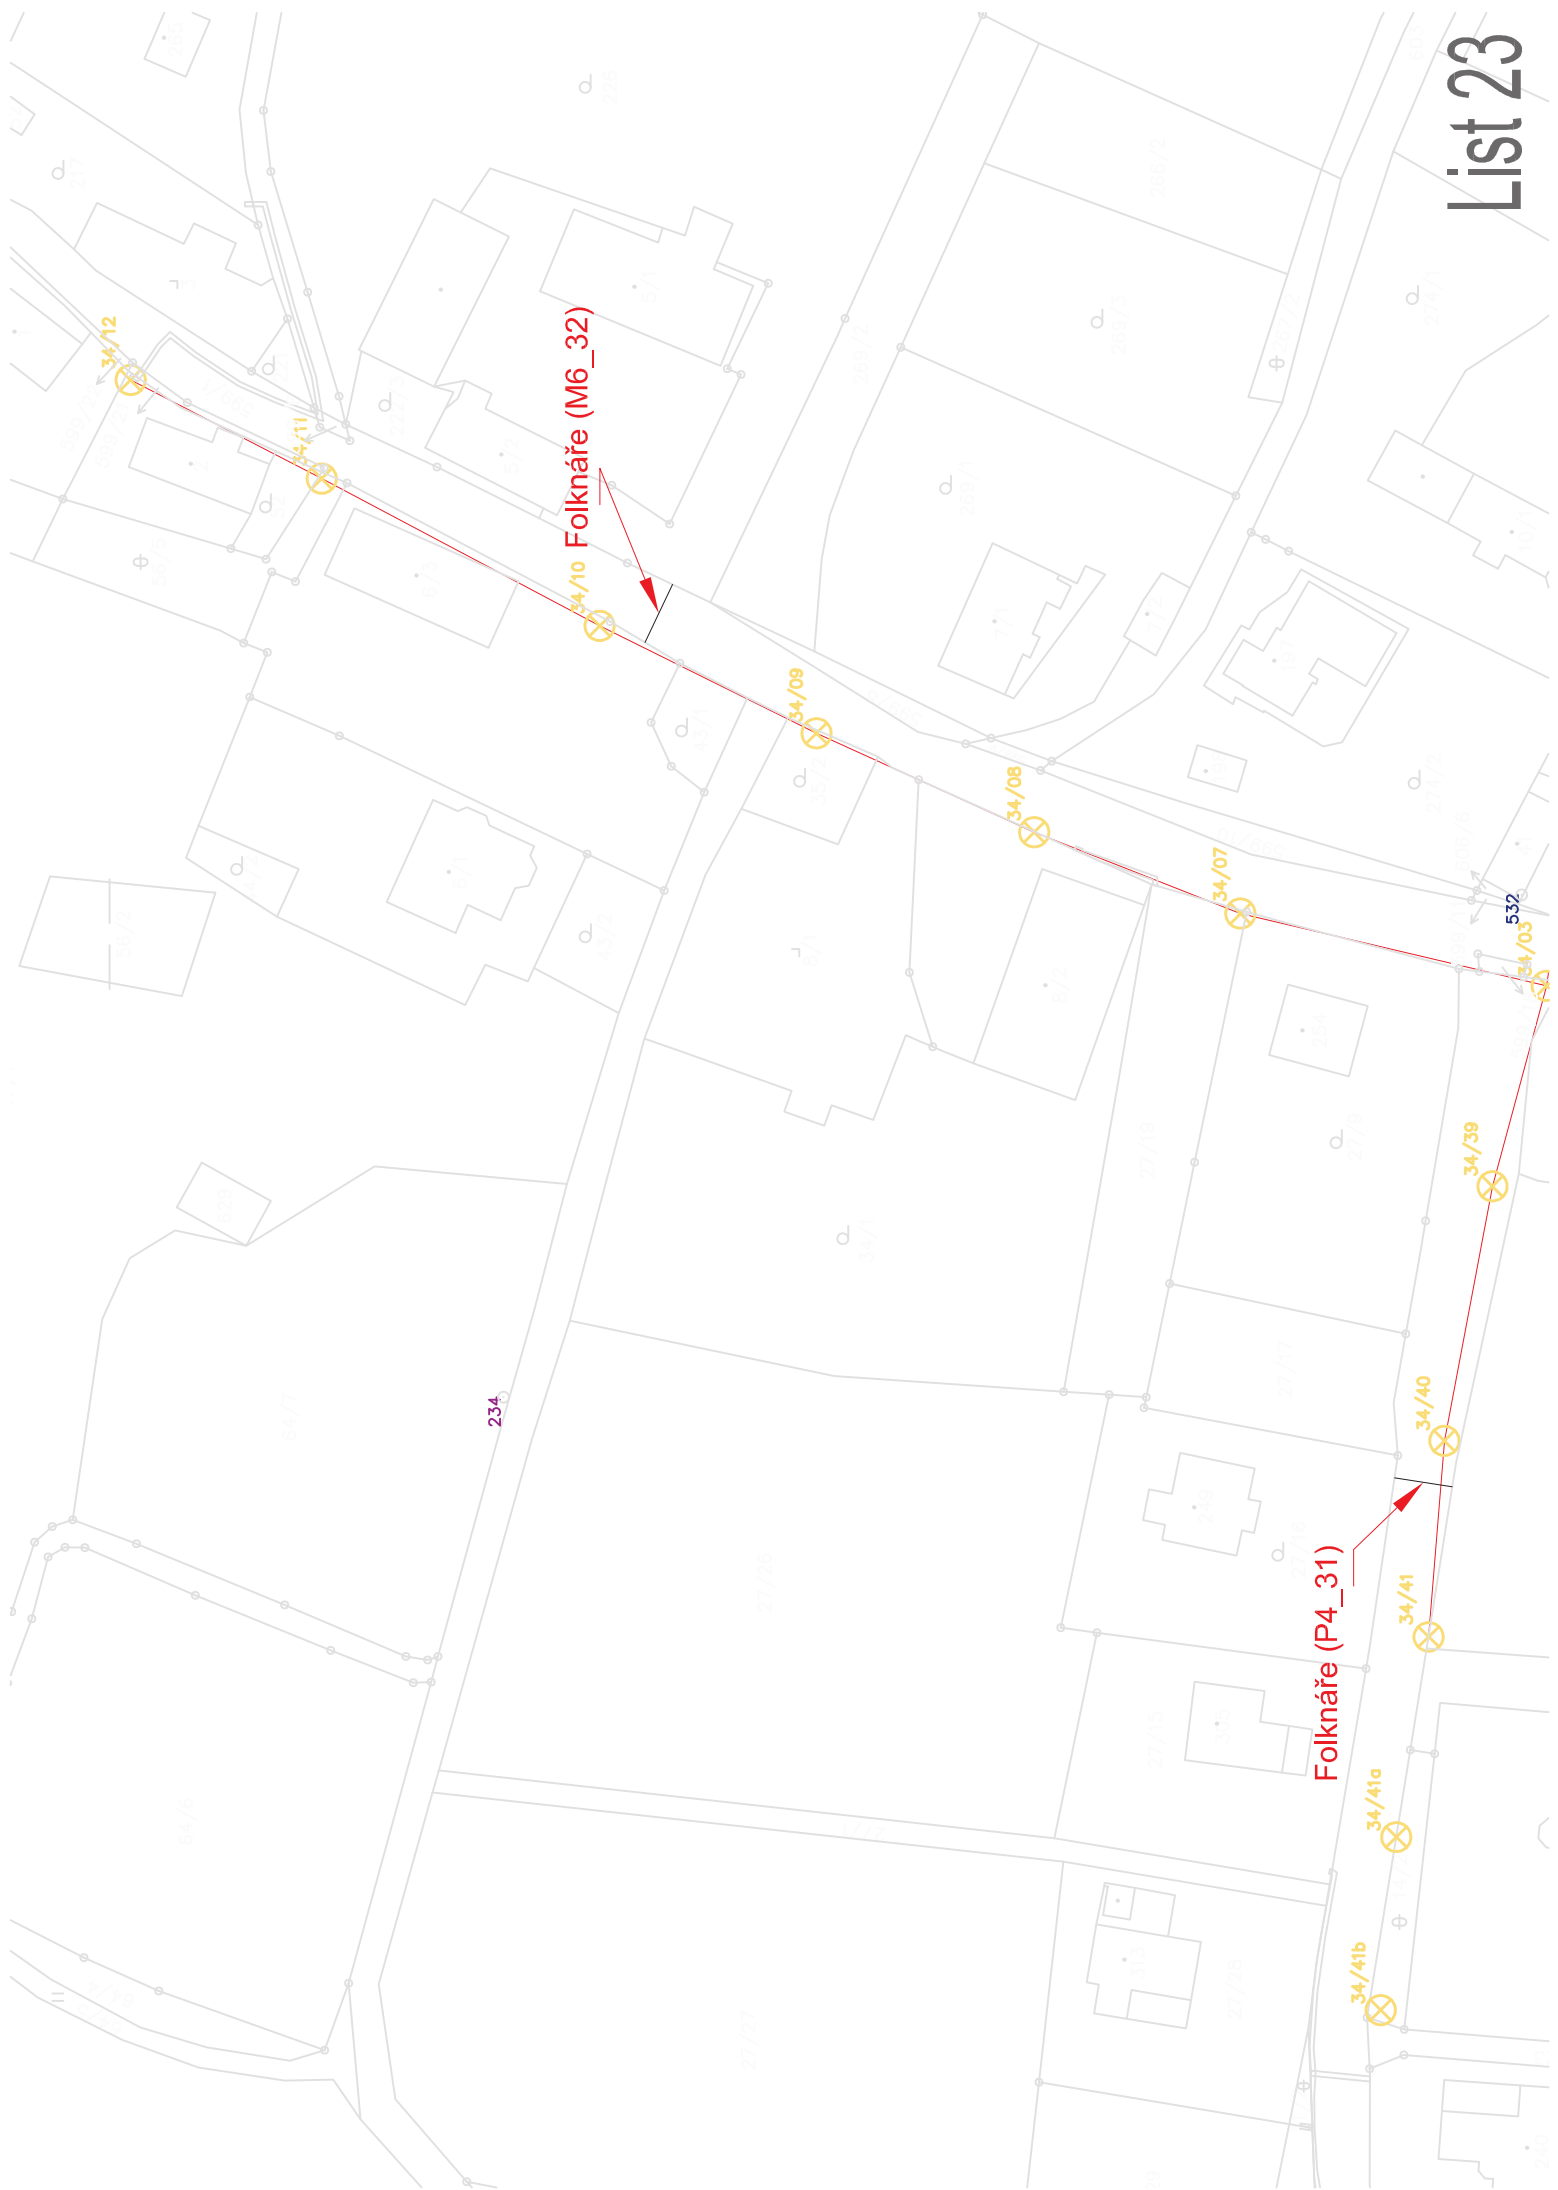


Folknáře (M6_75)




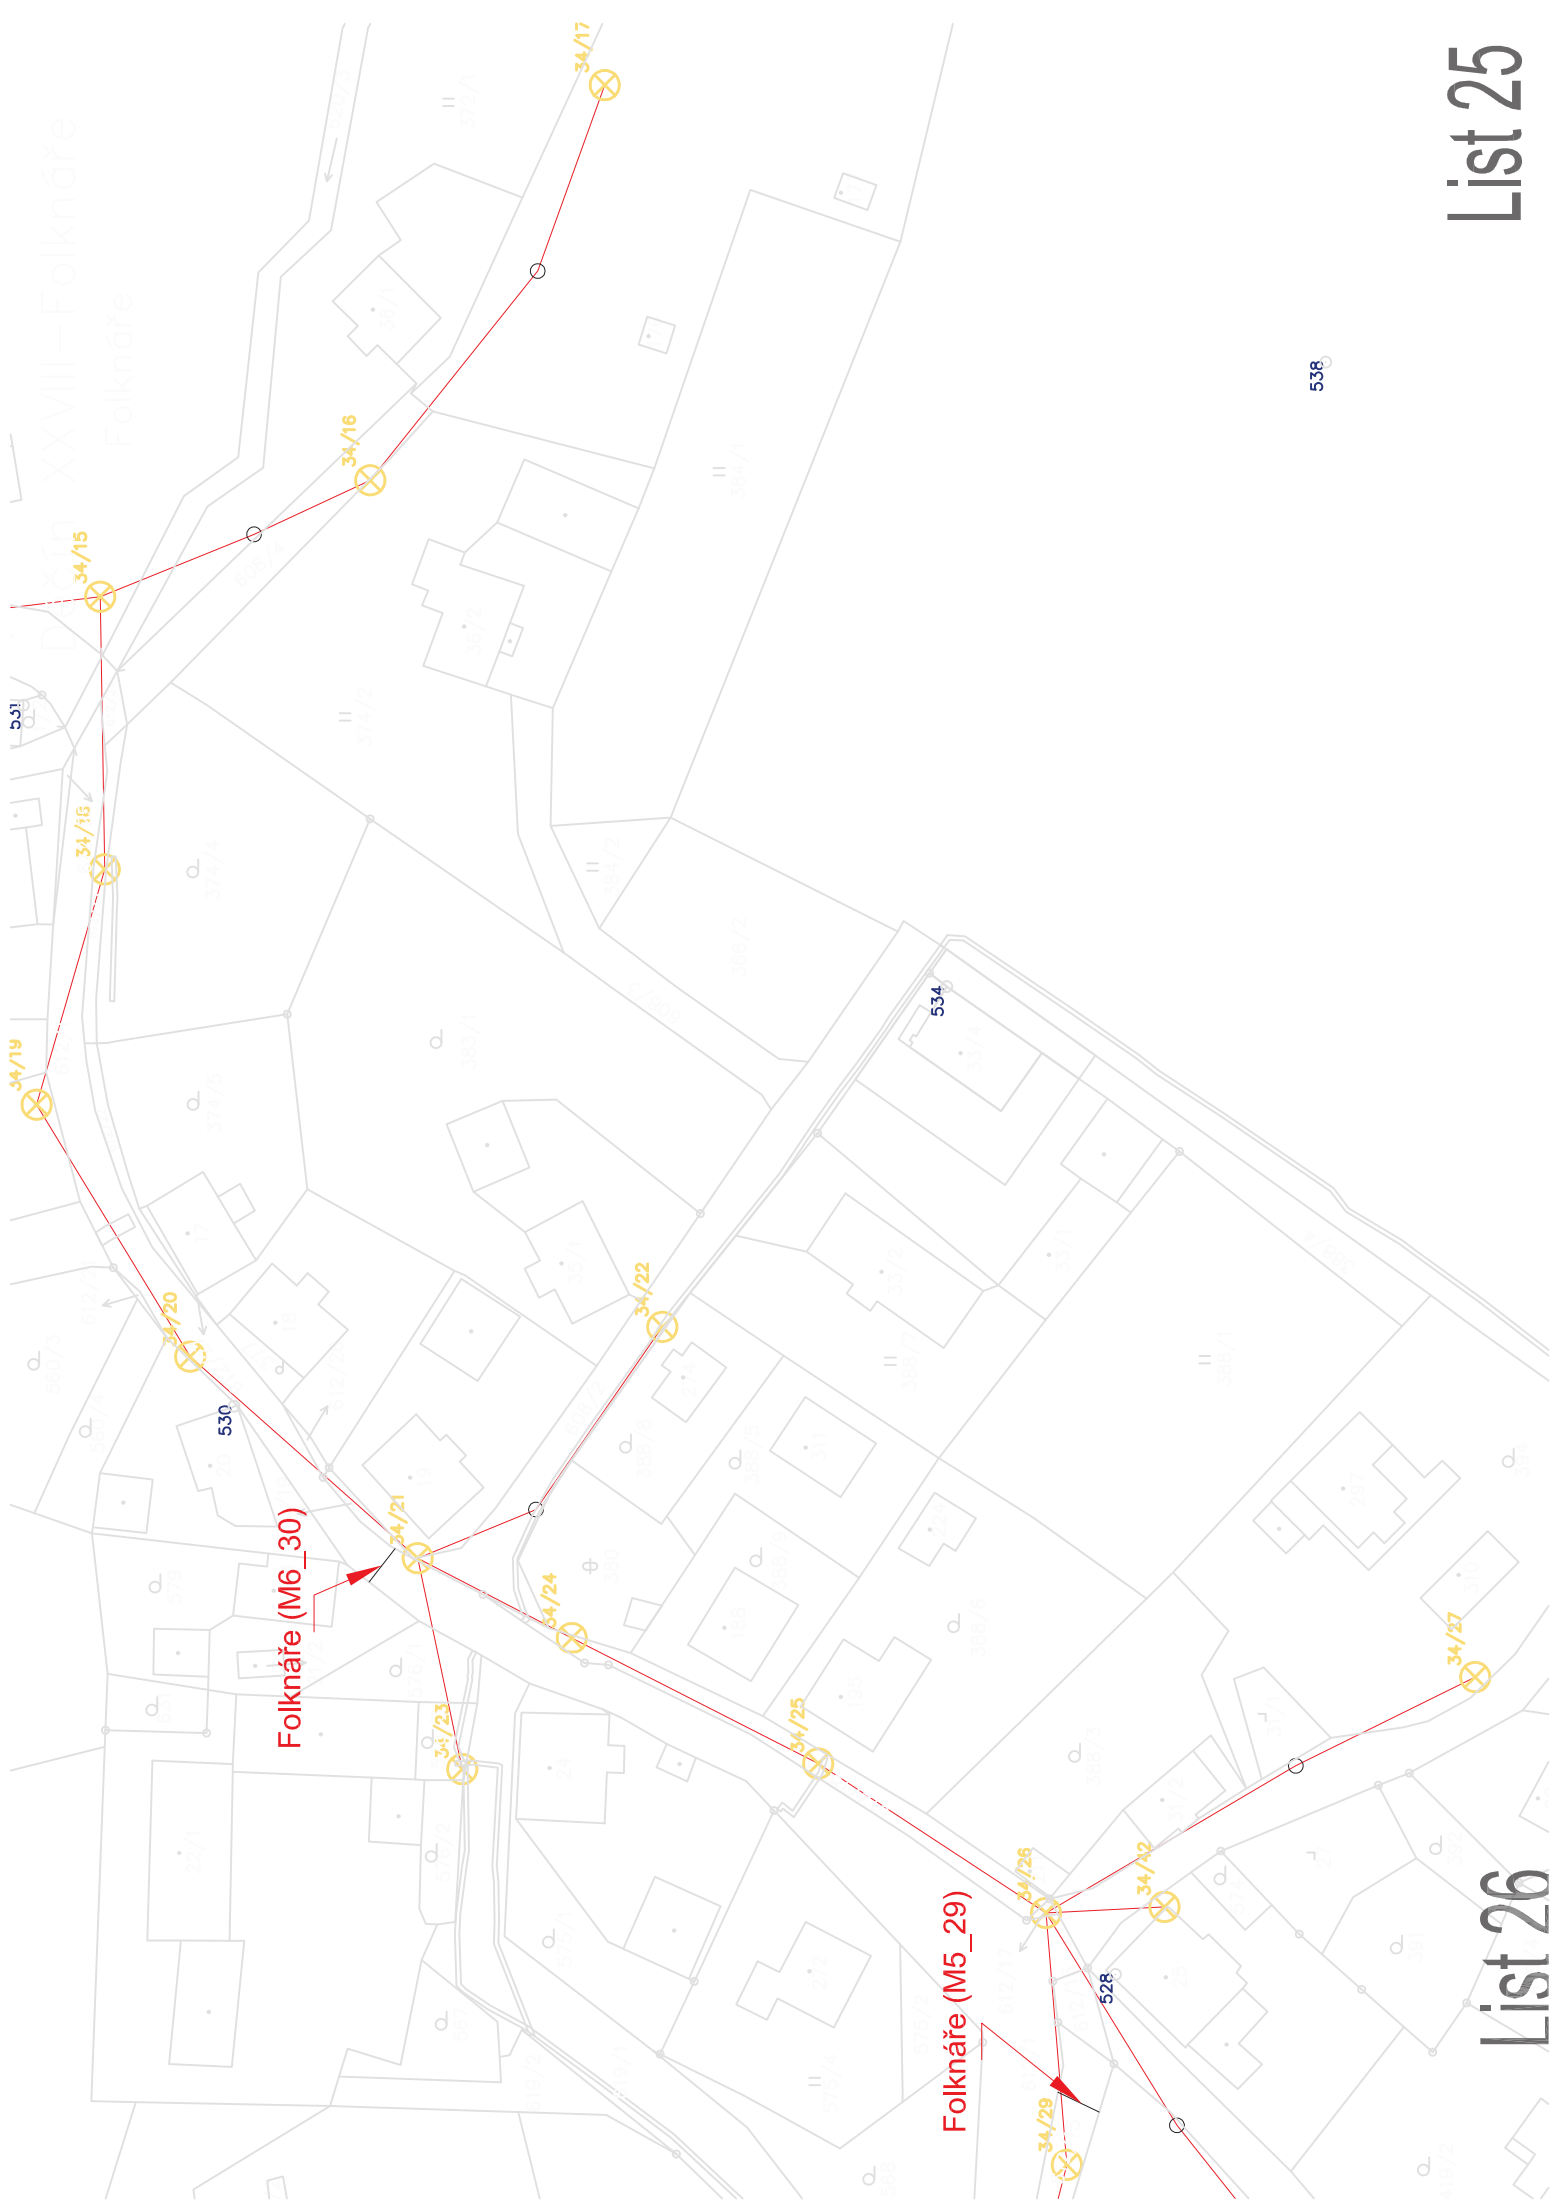



Folknáře (M6_30)

Folknáře (M5_29)

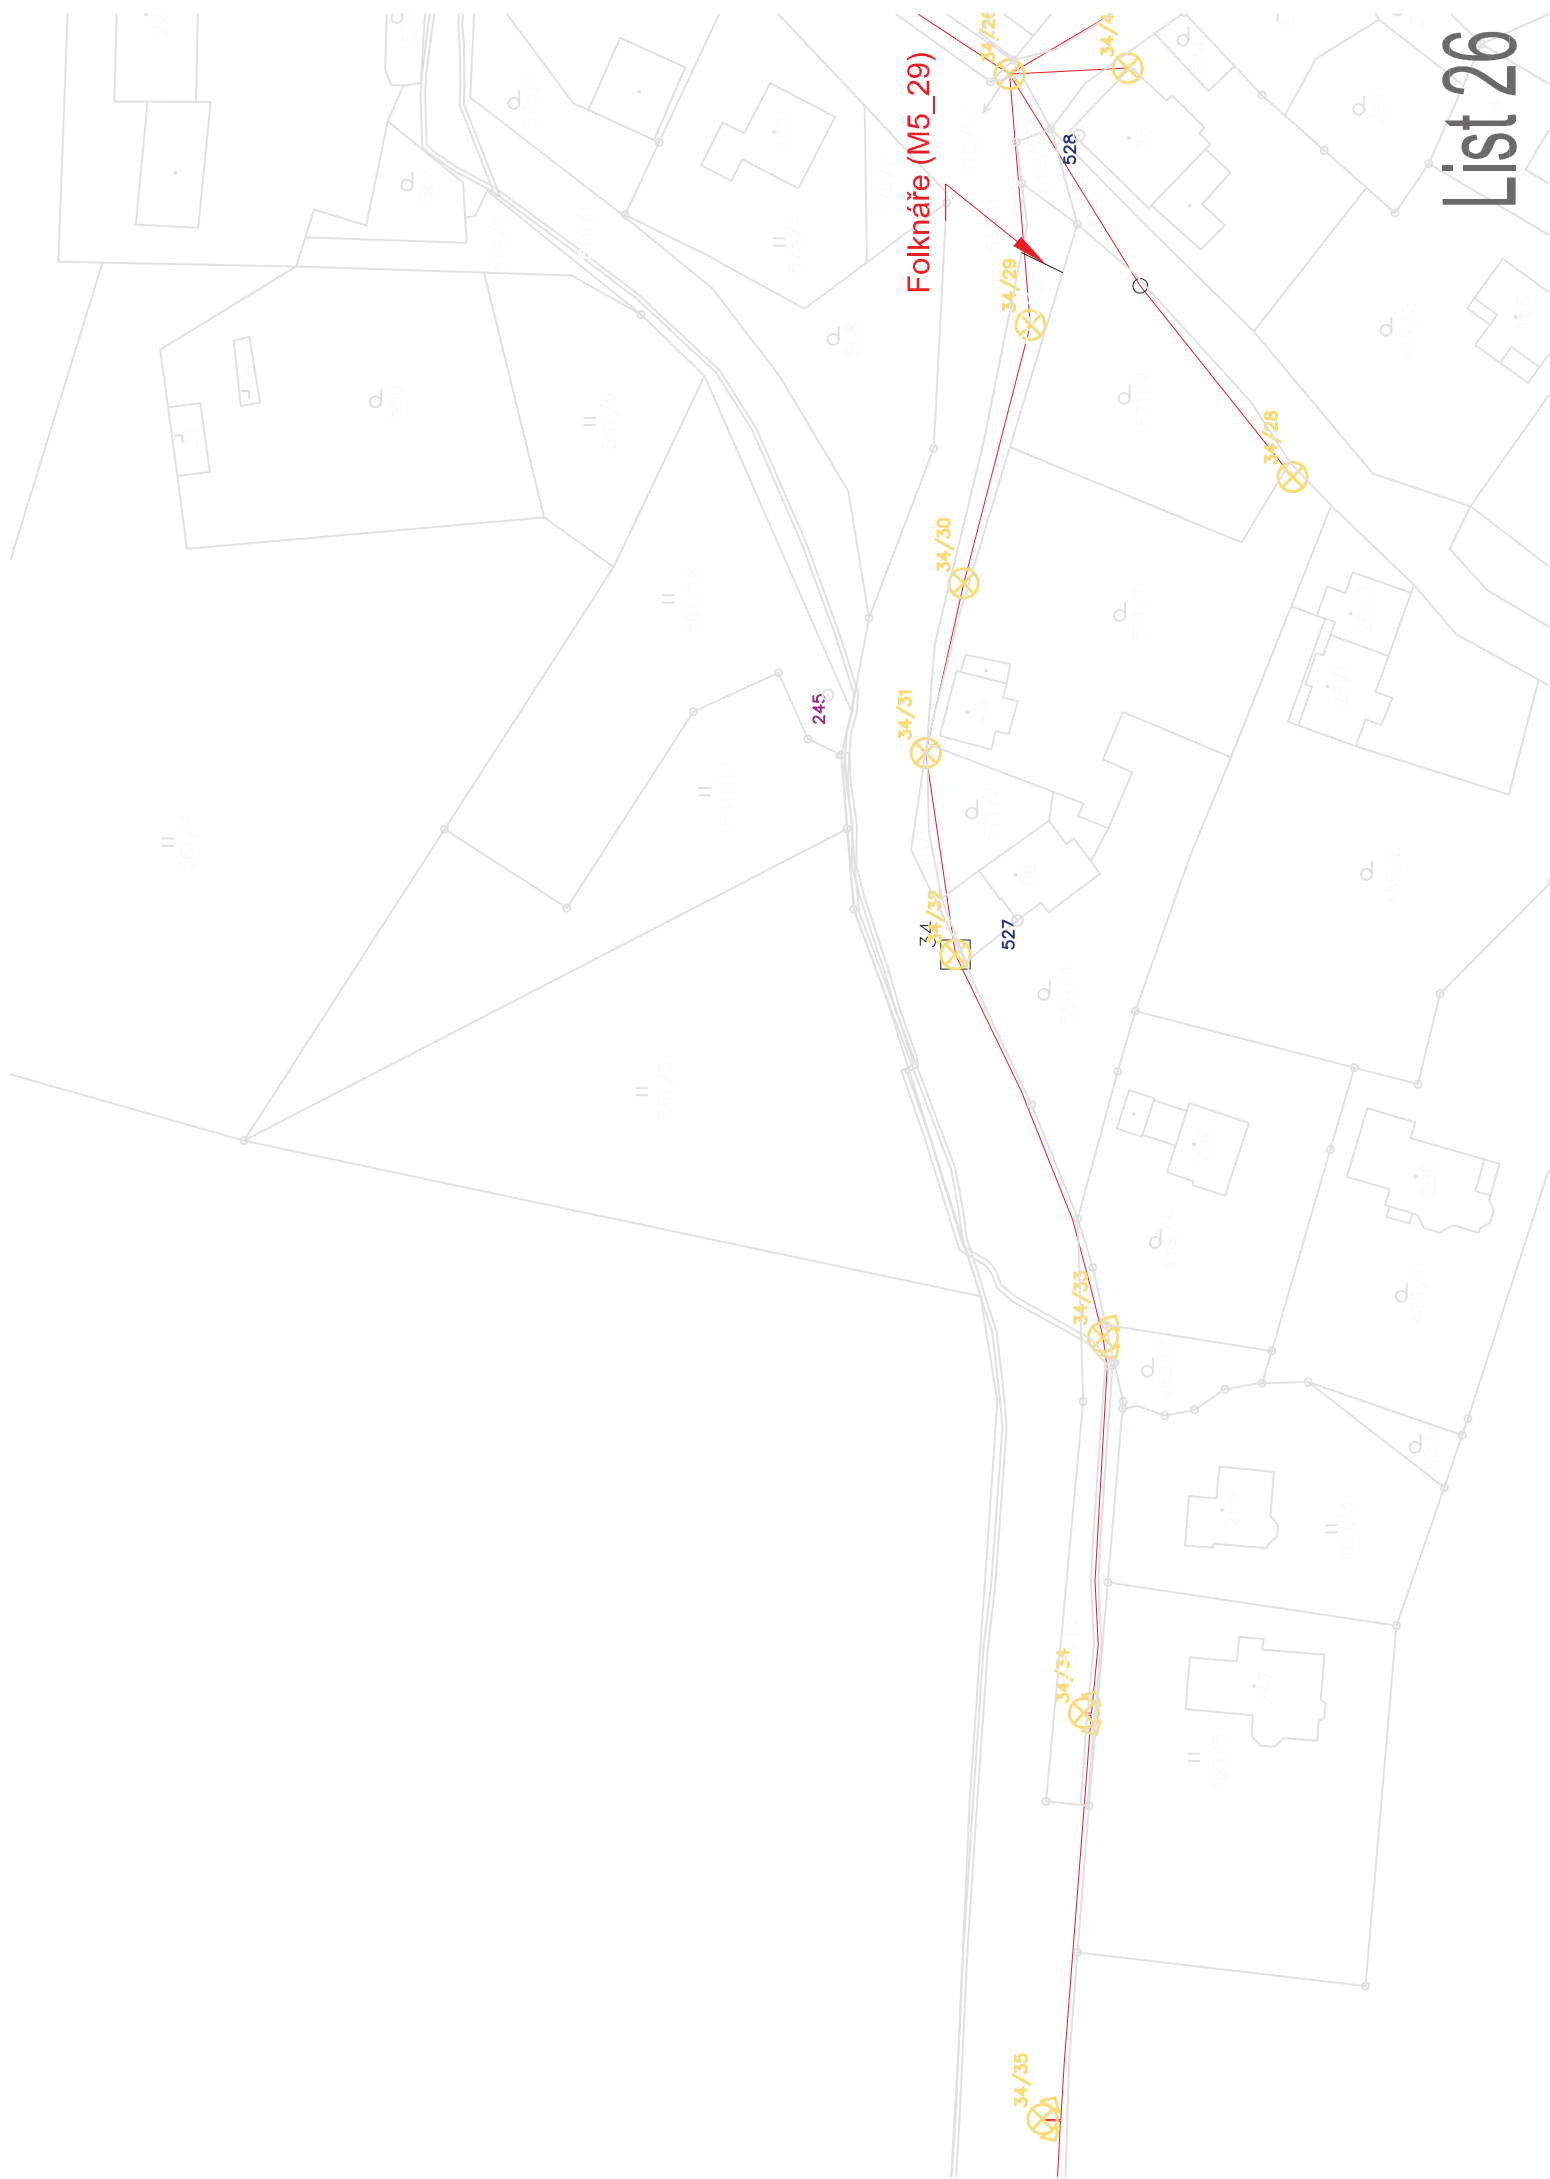

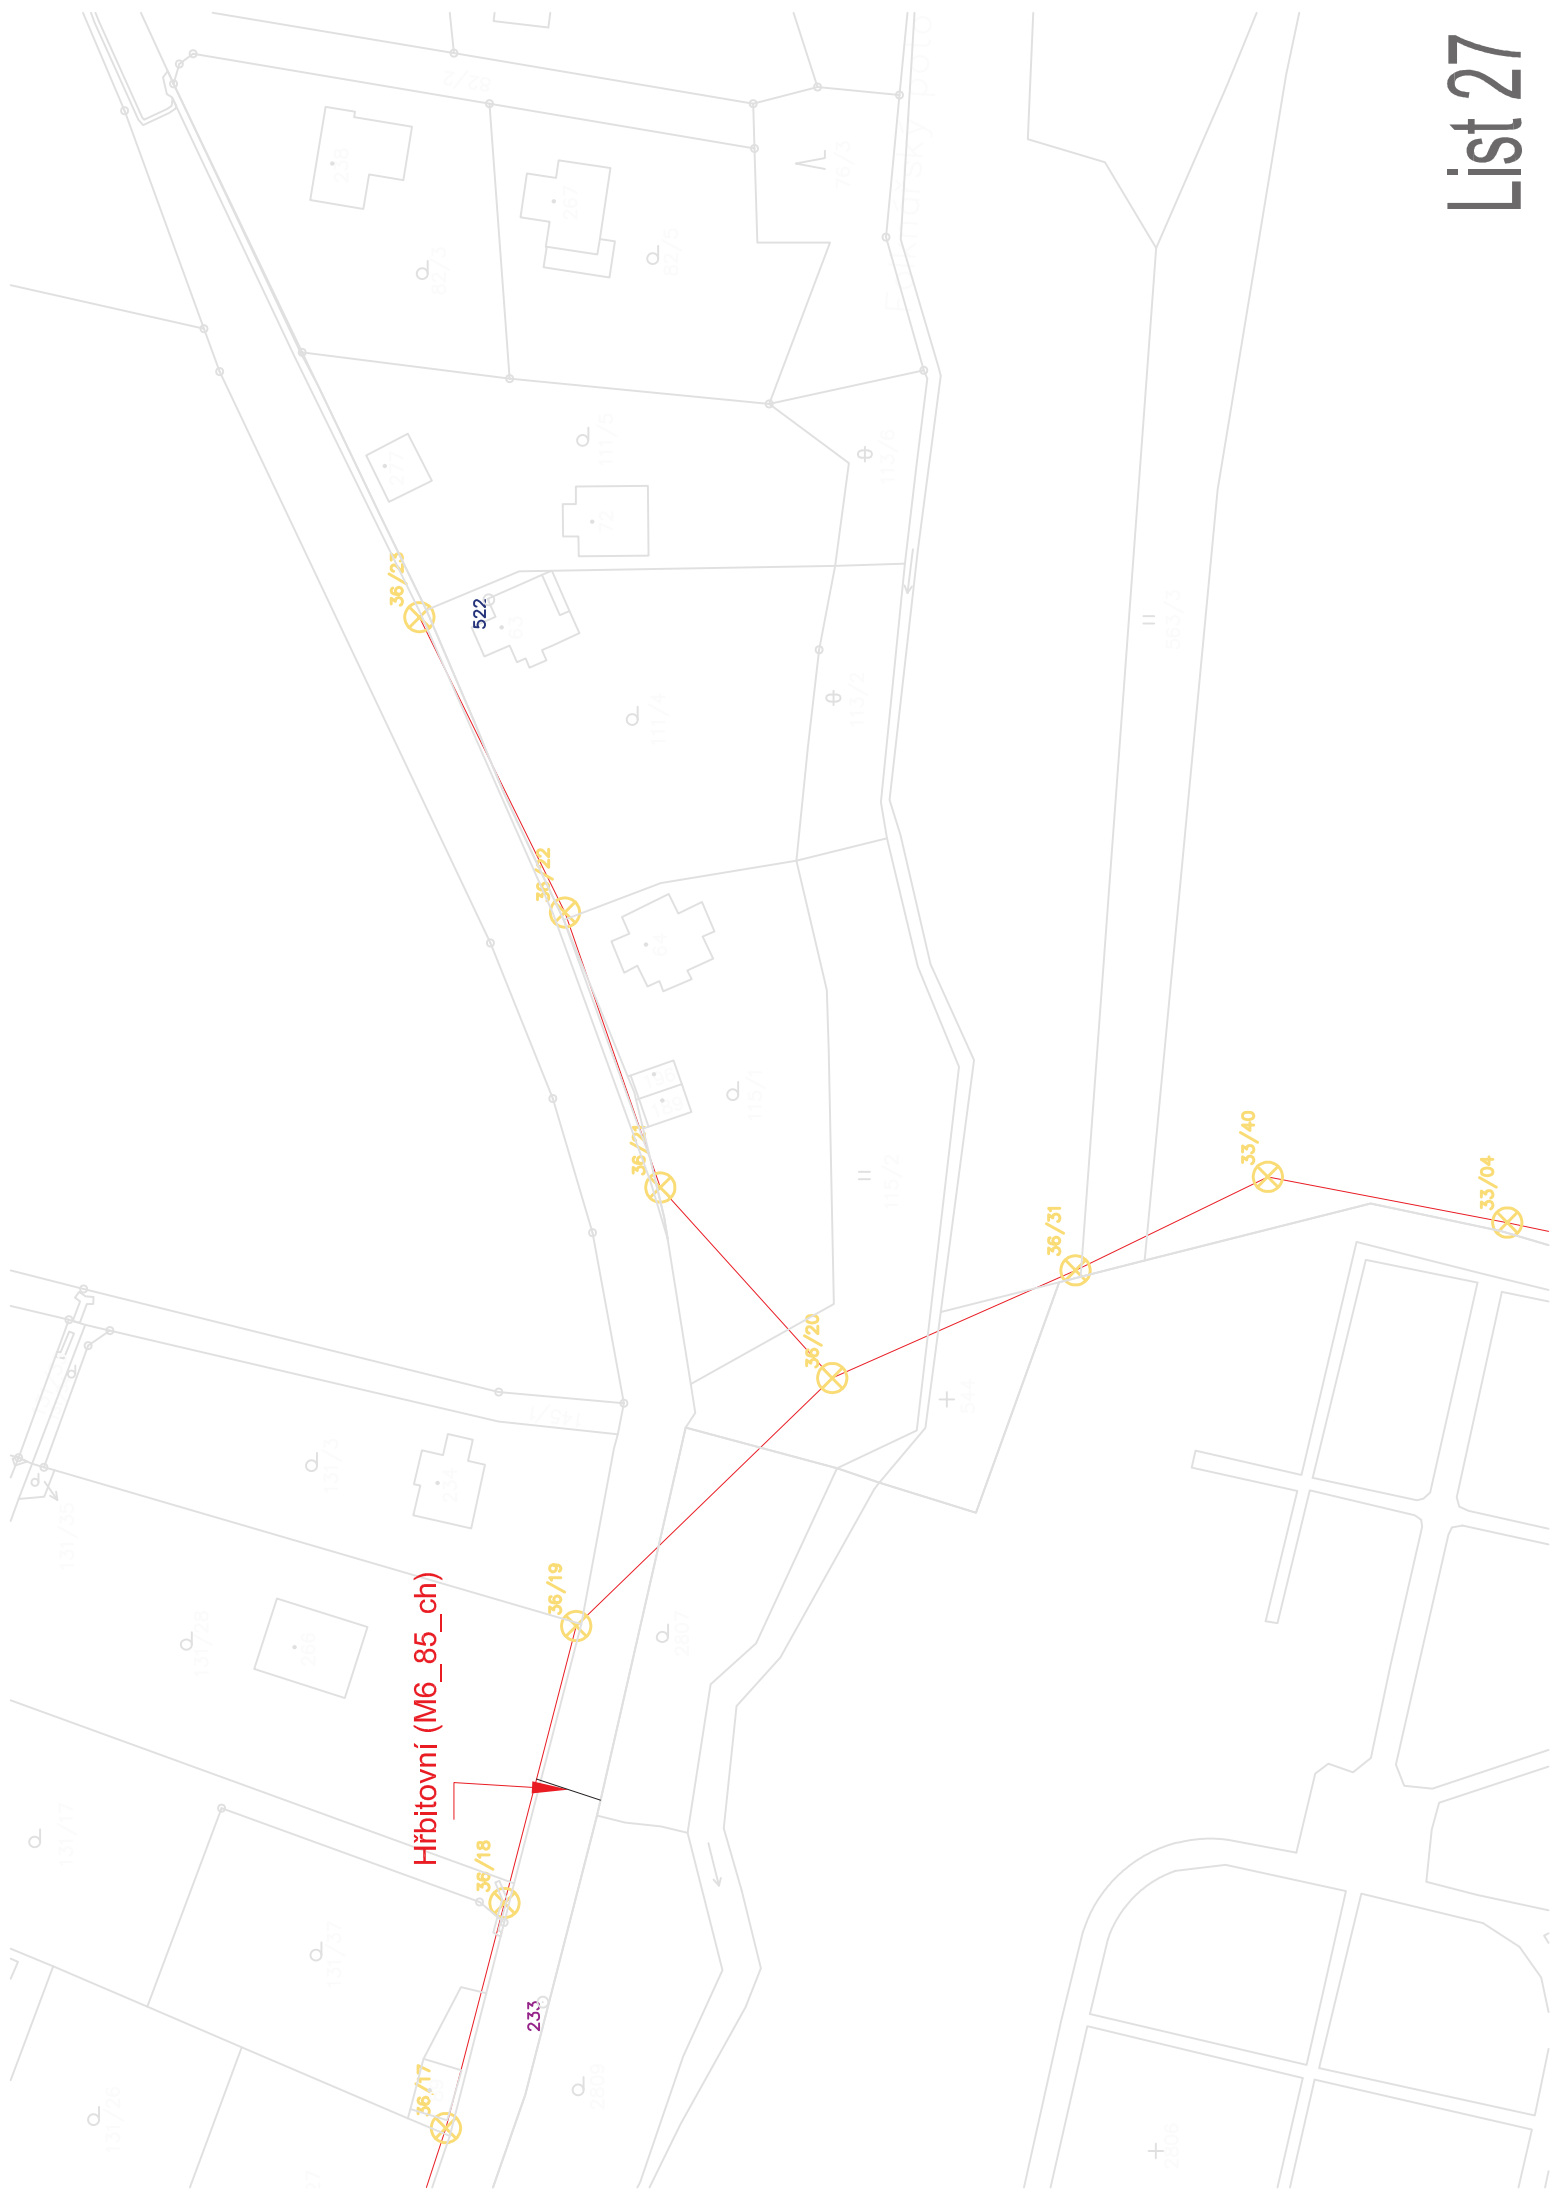

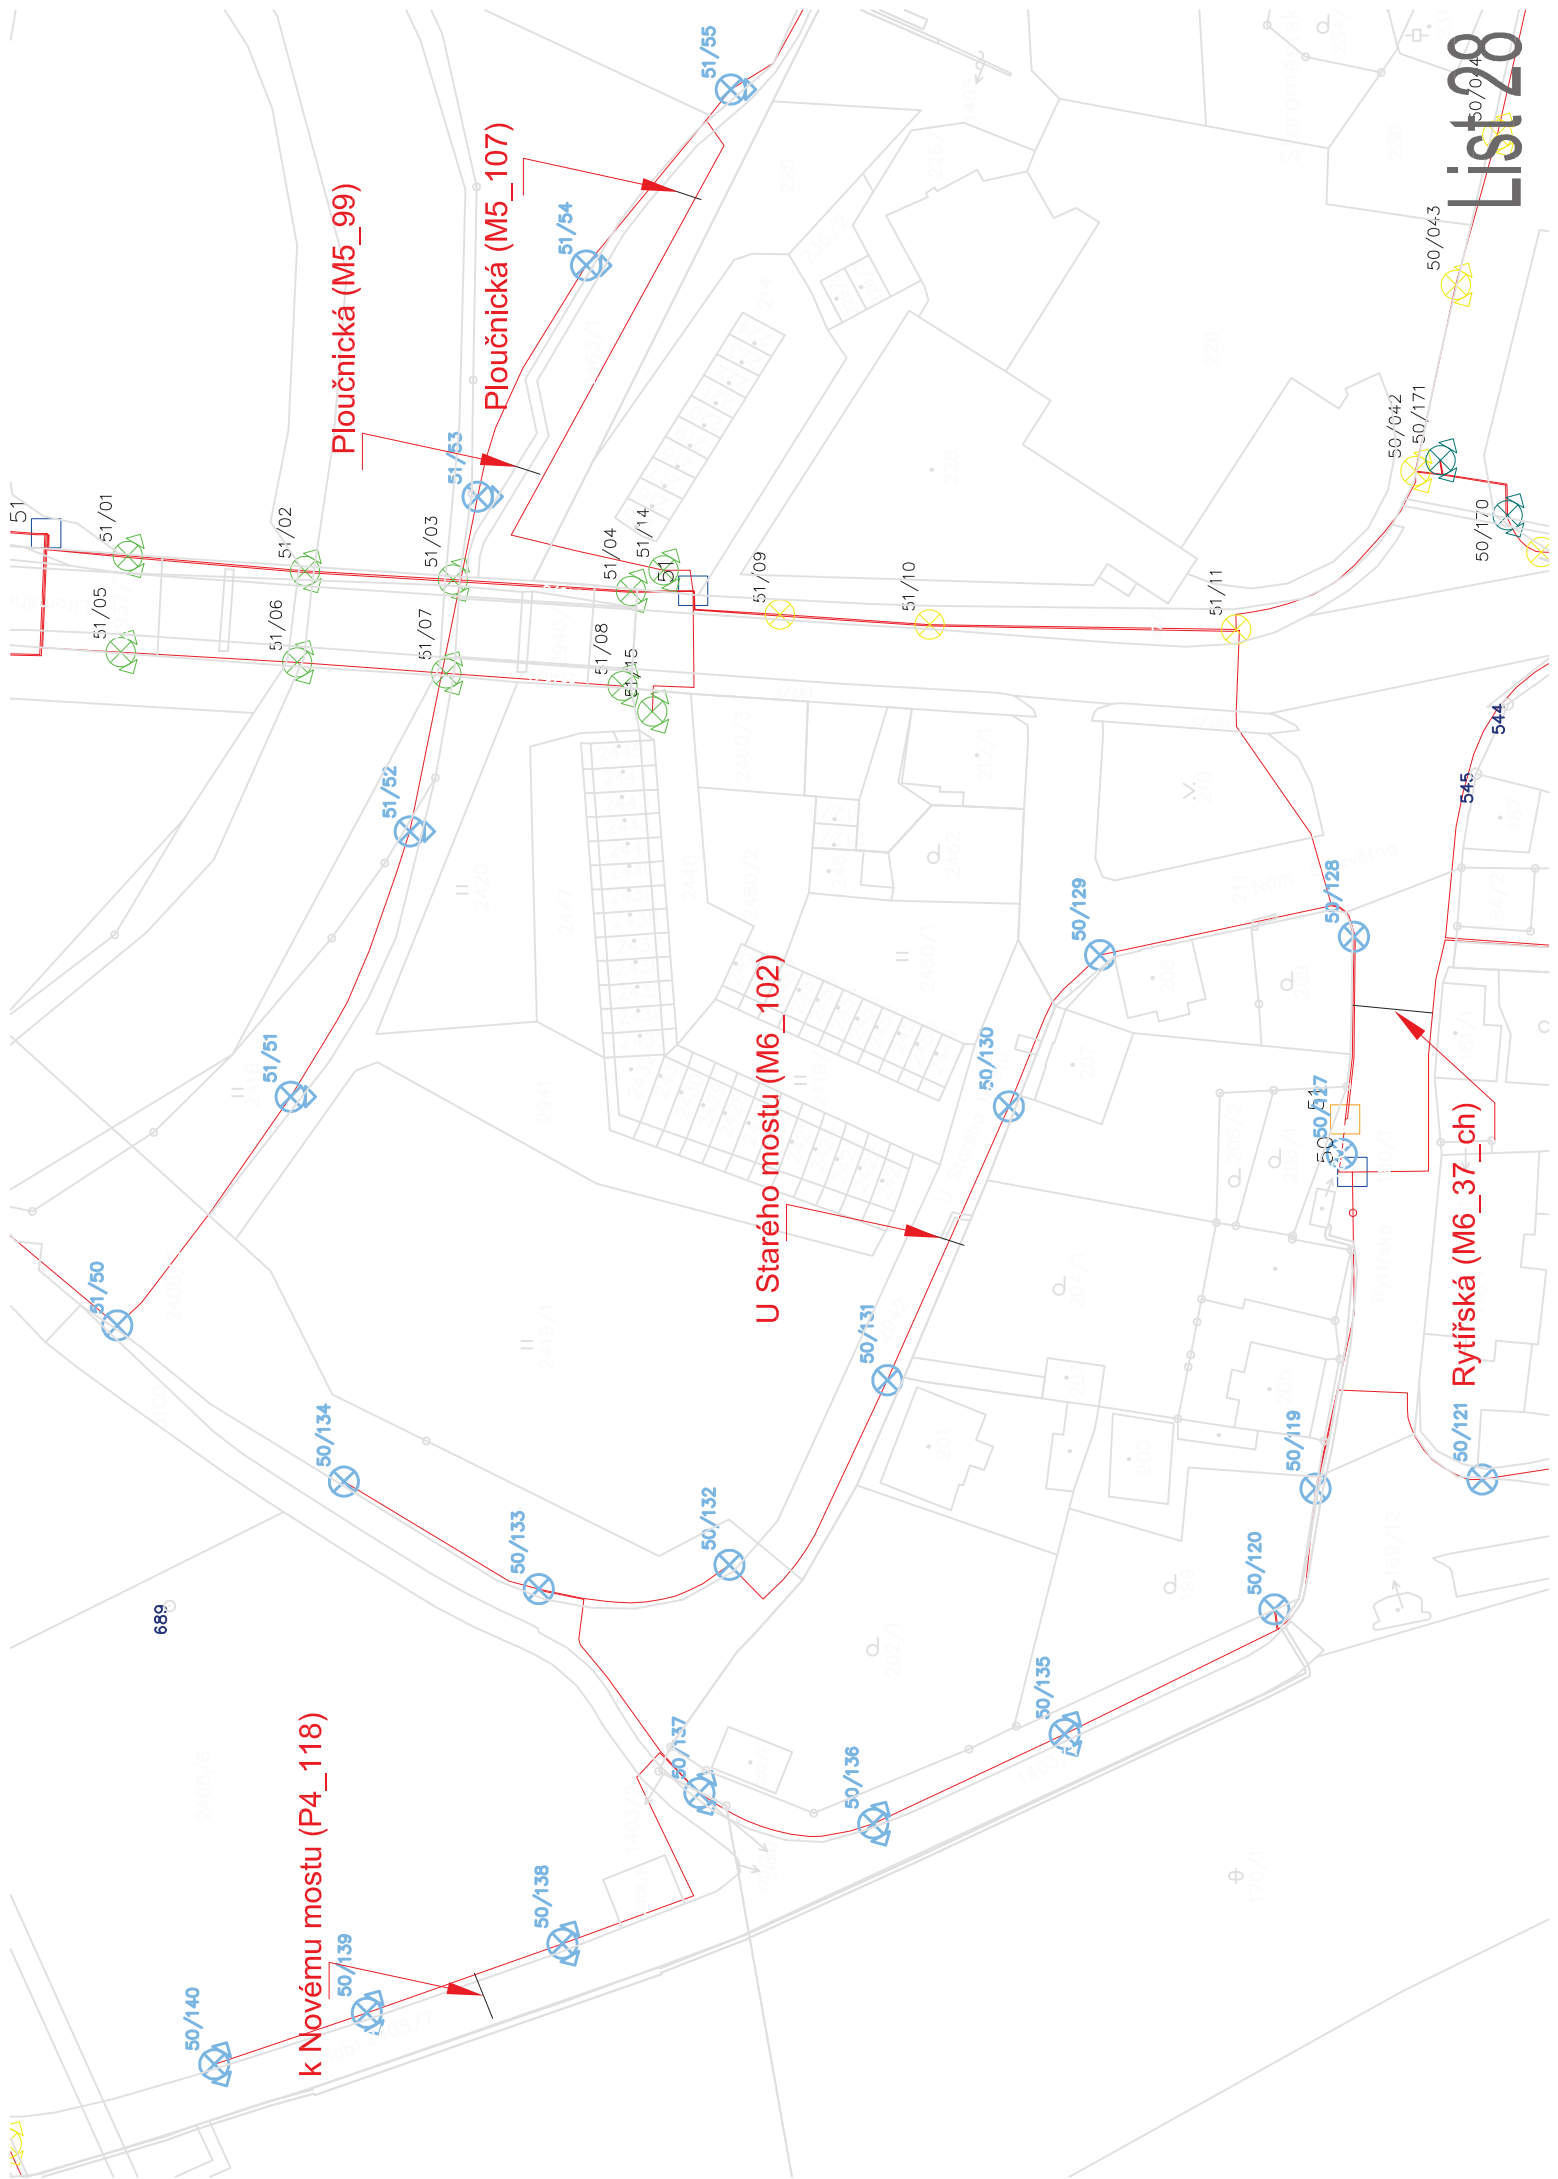

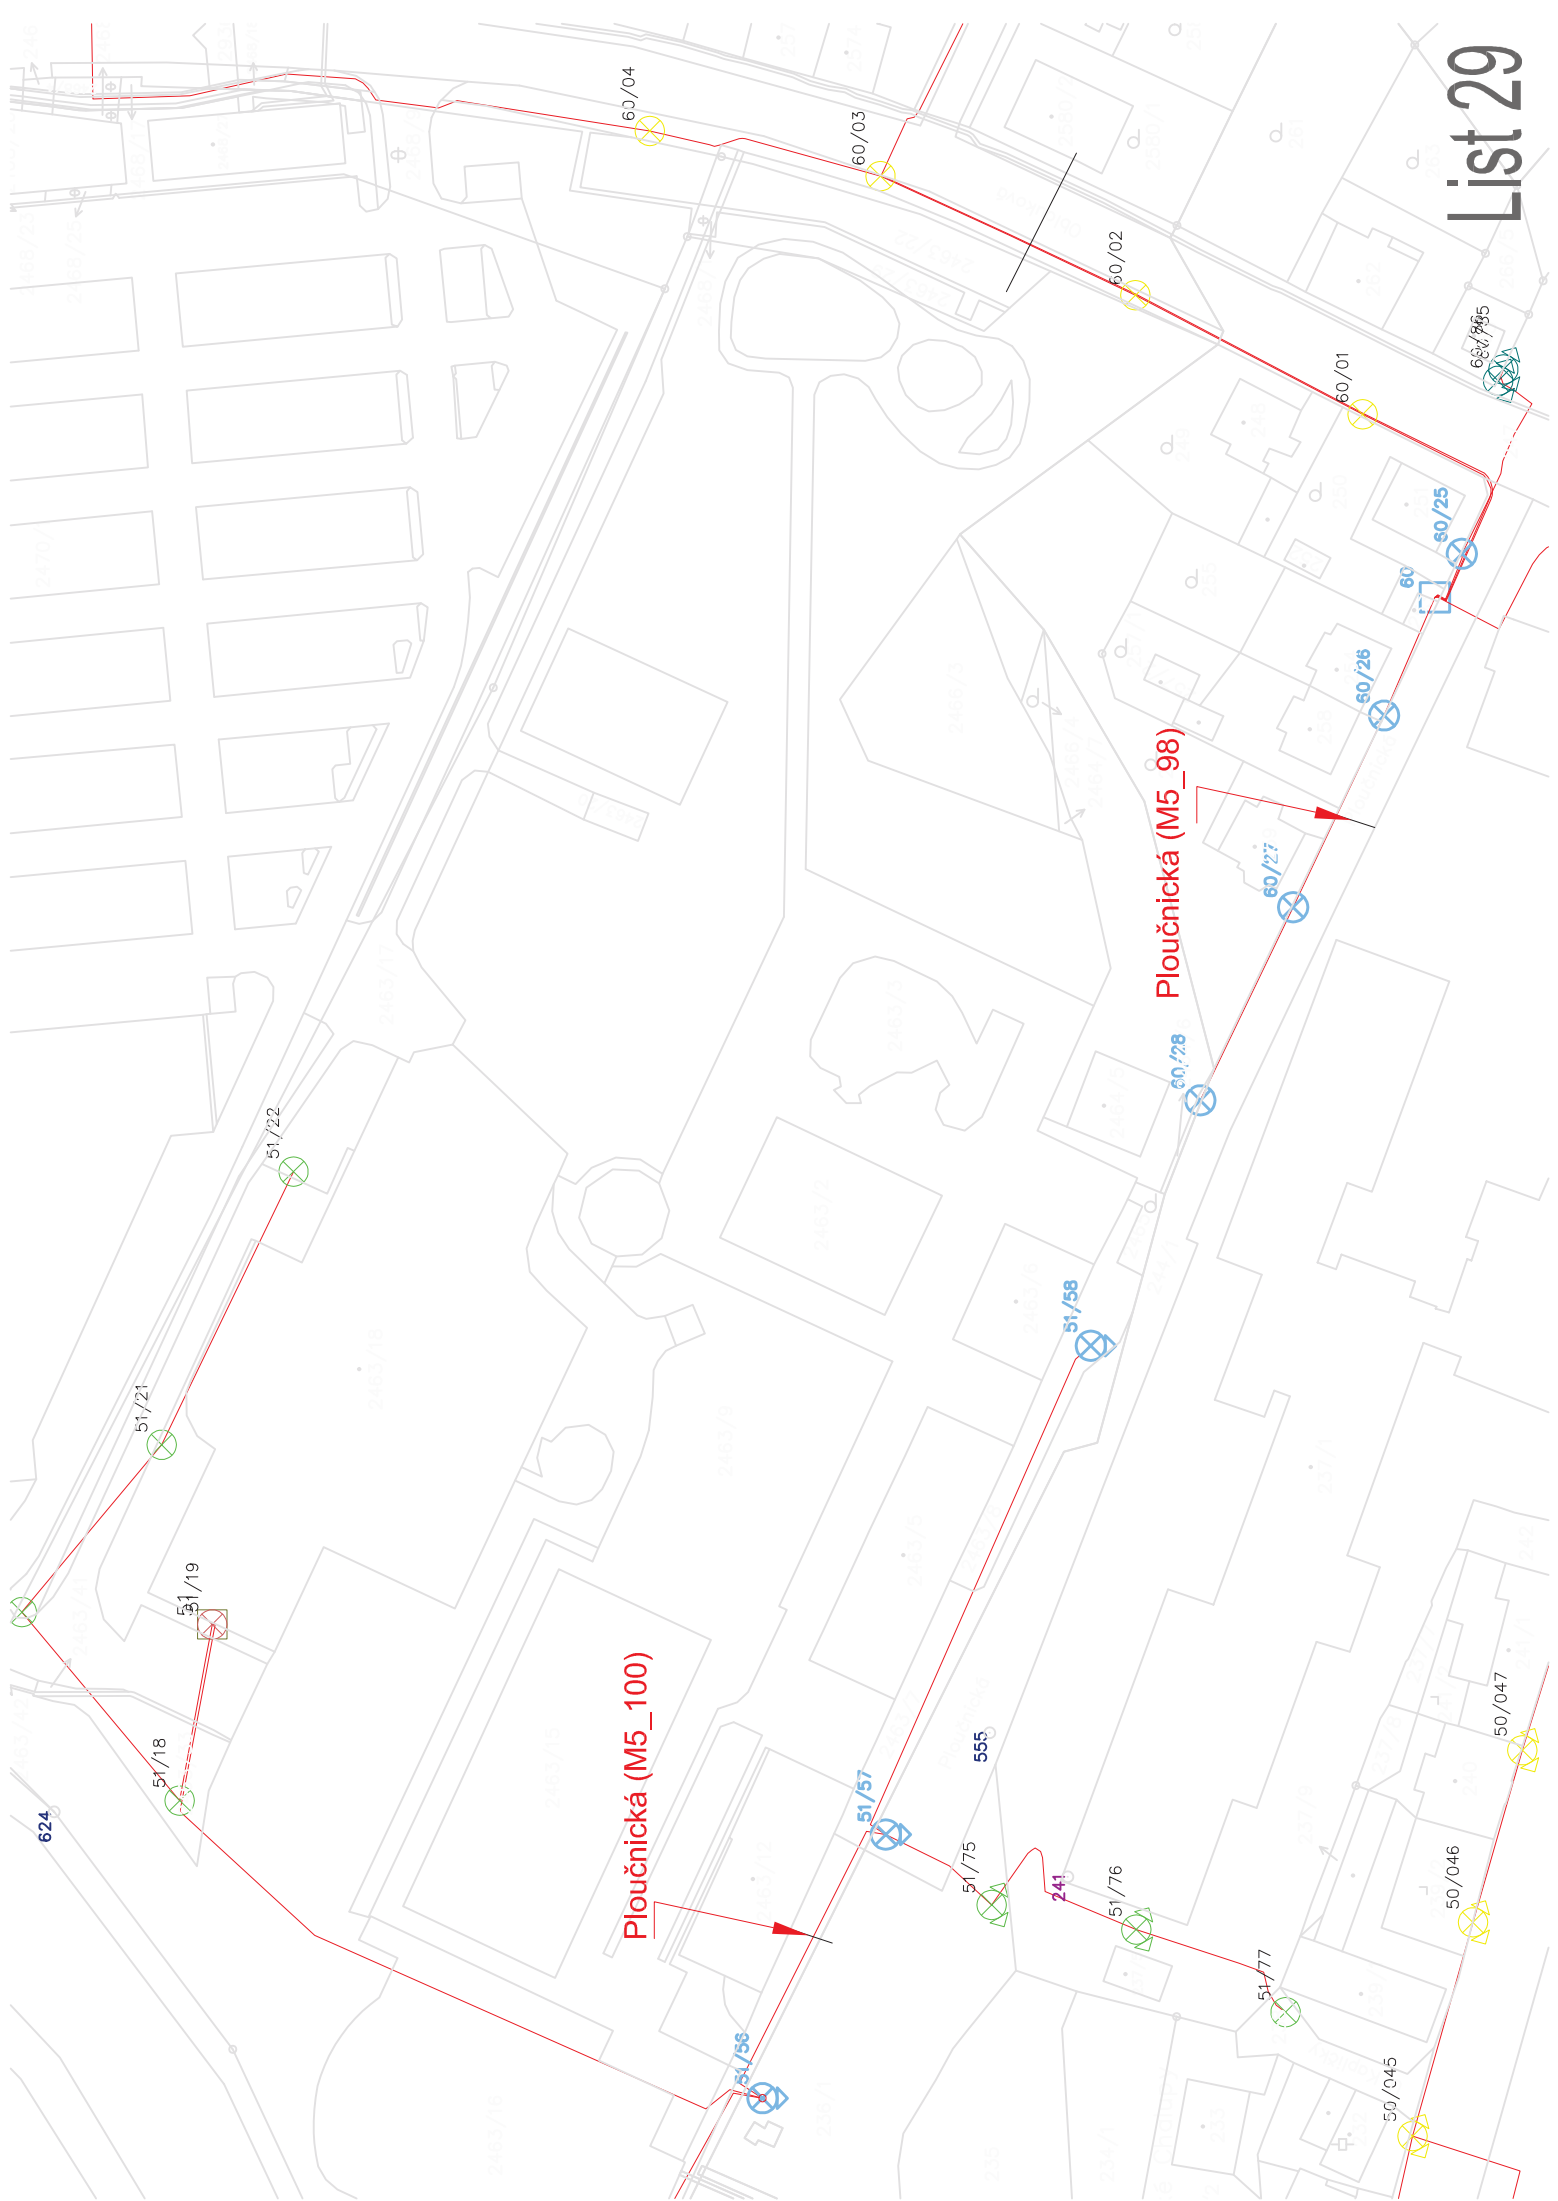


Ploučnická (M5_100)


Ploučnická (M5_98)





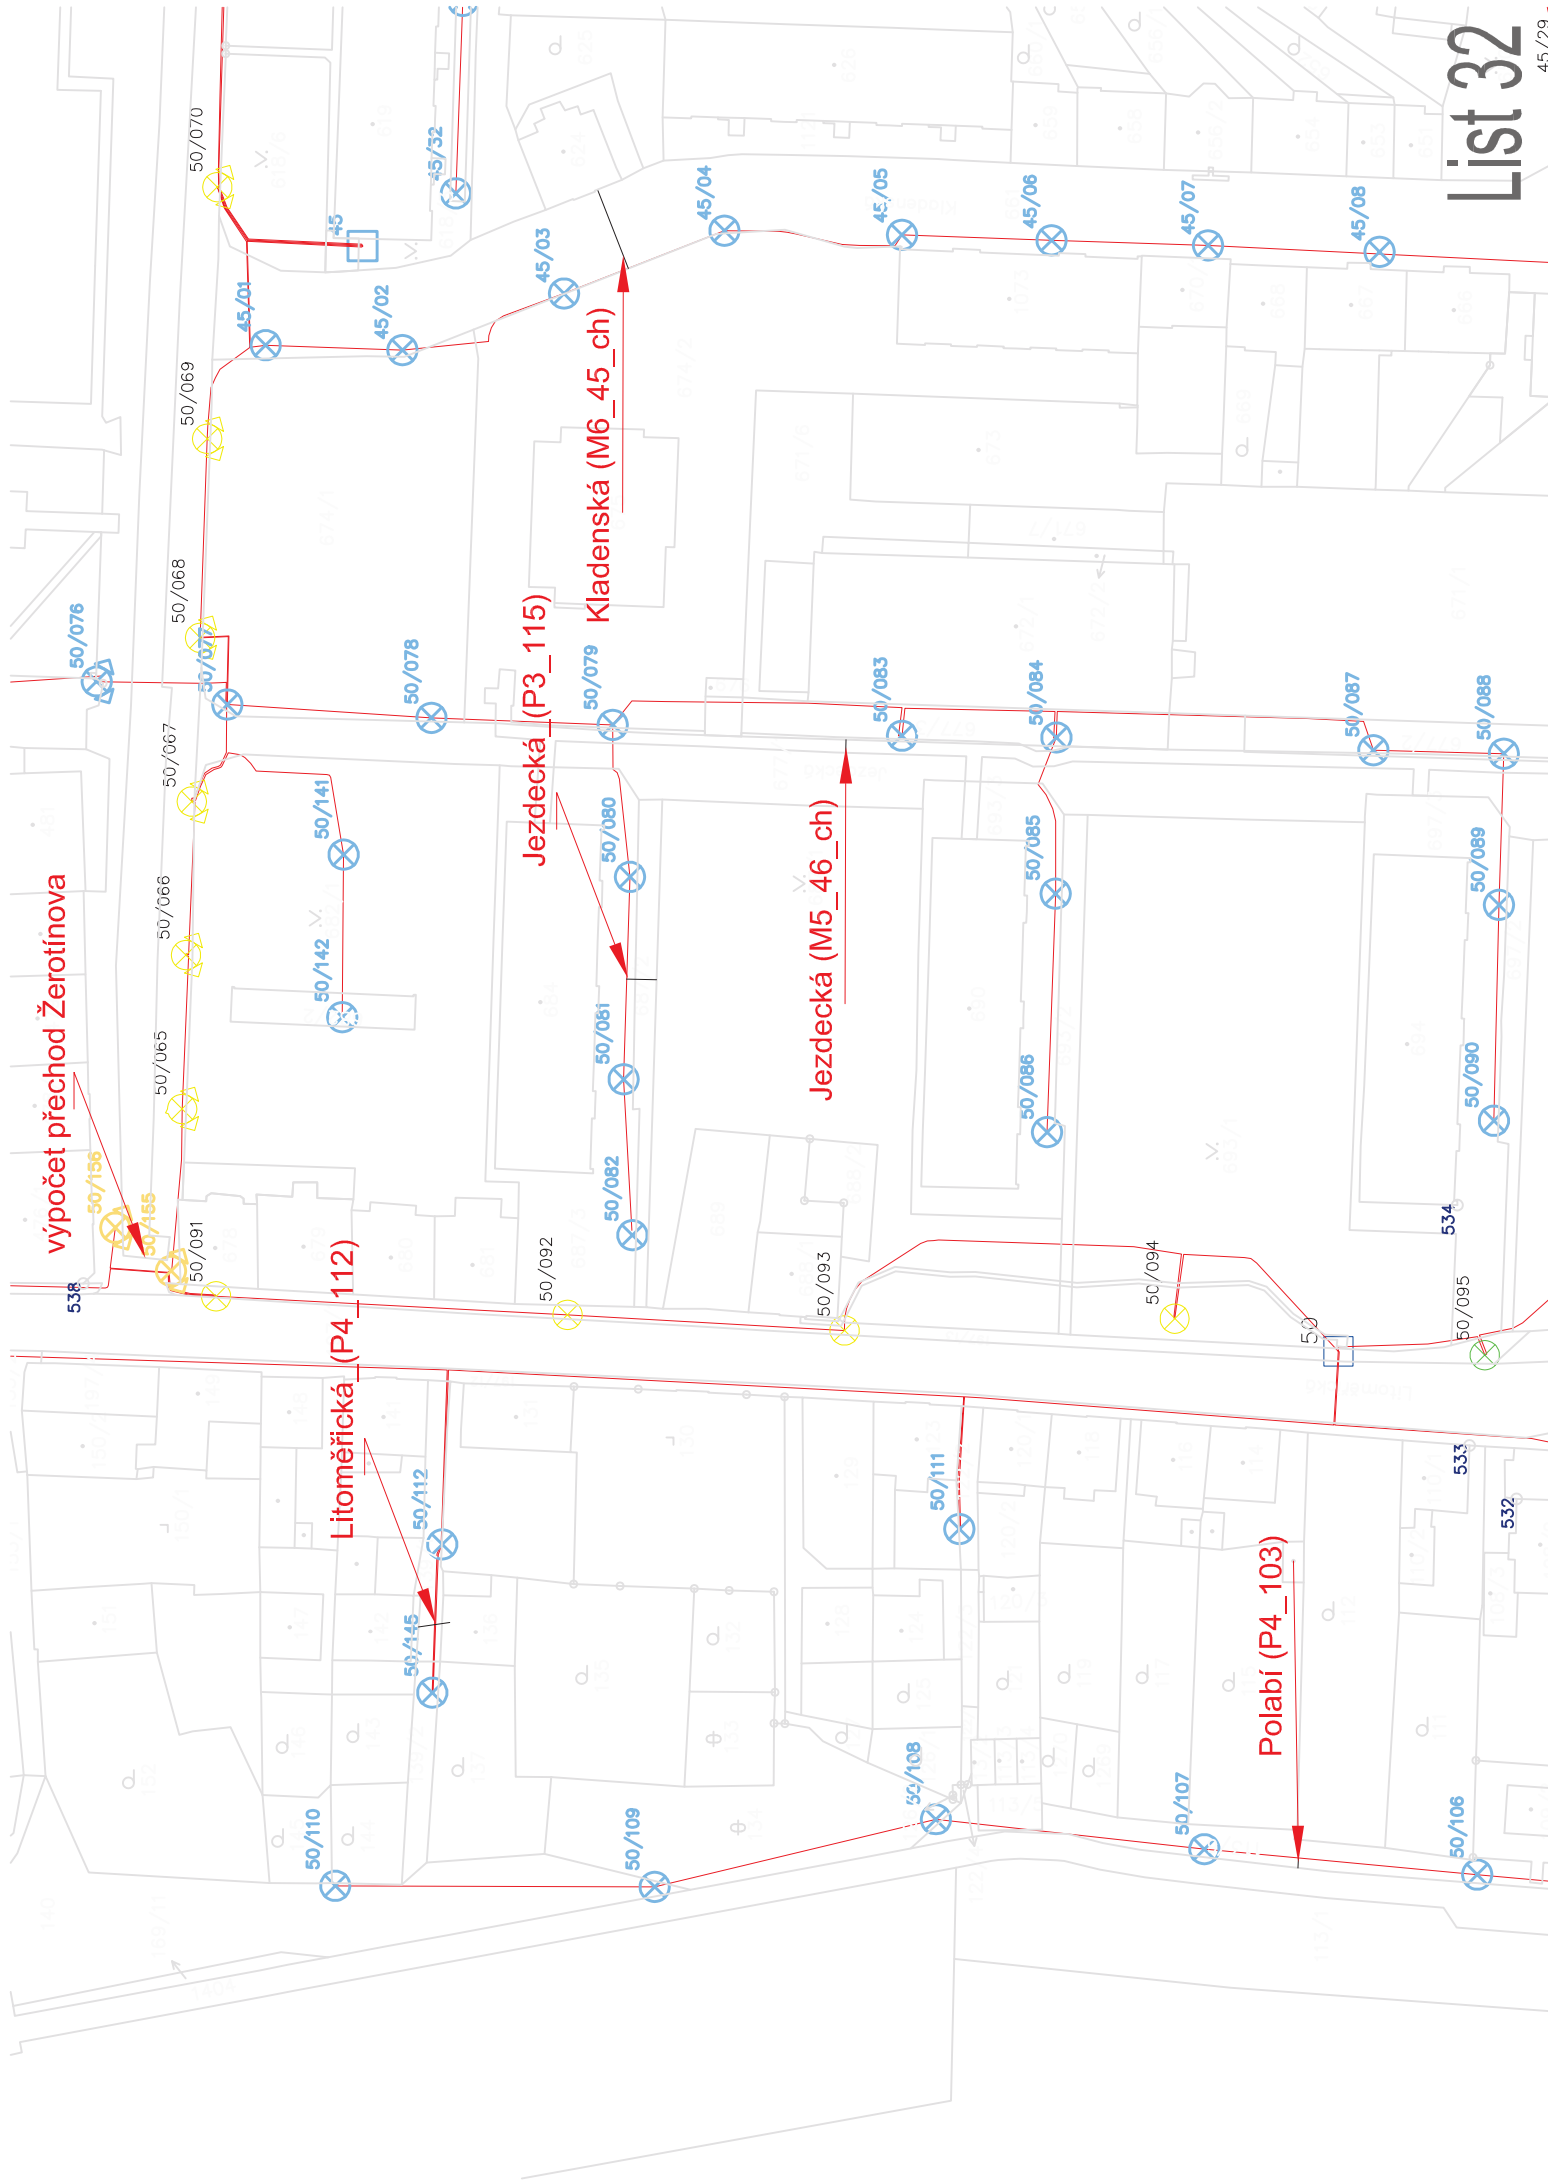



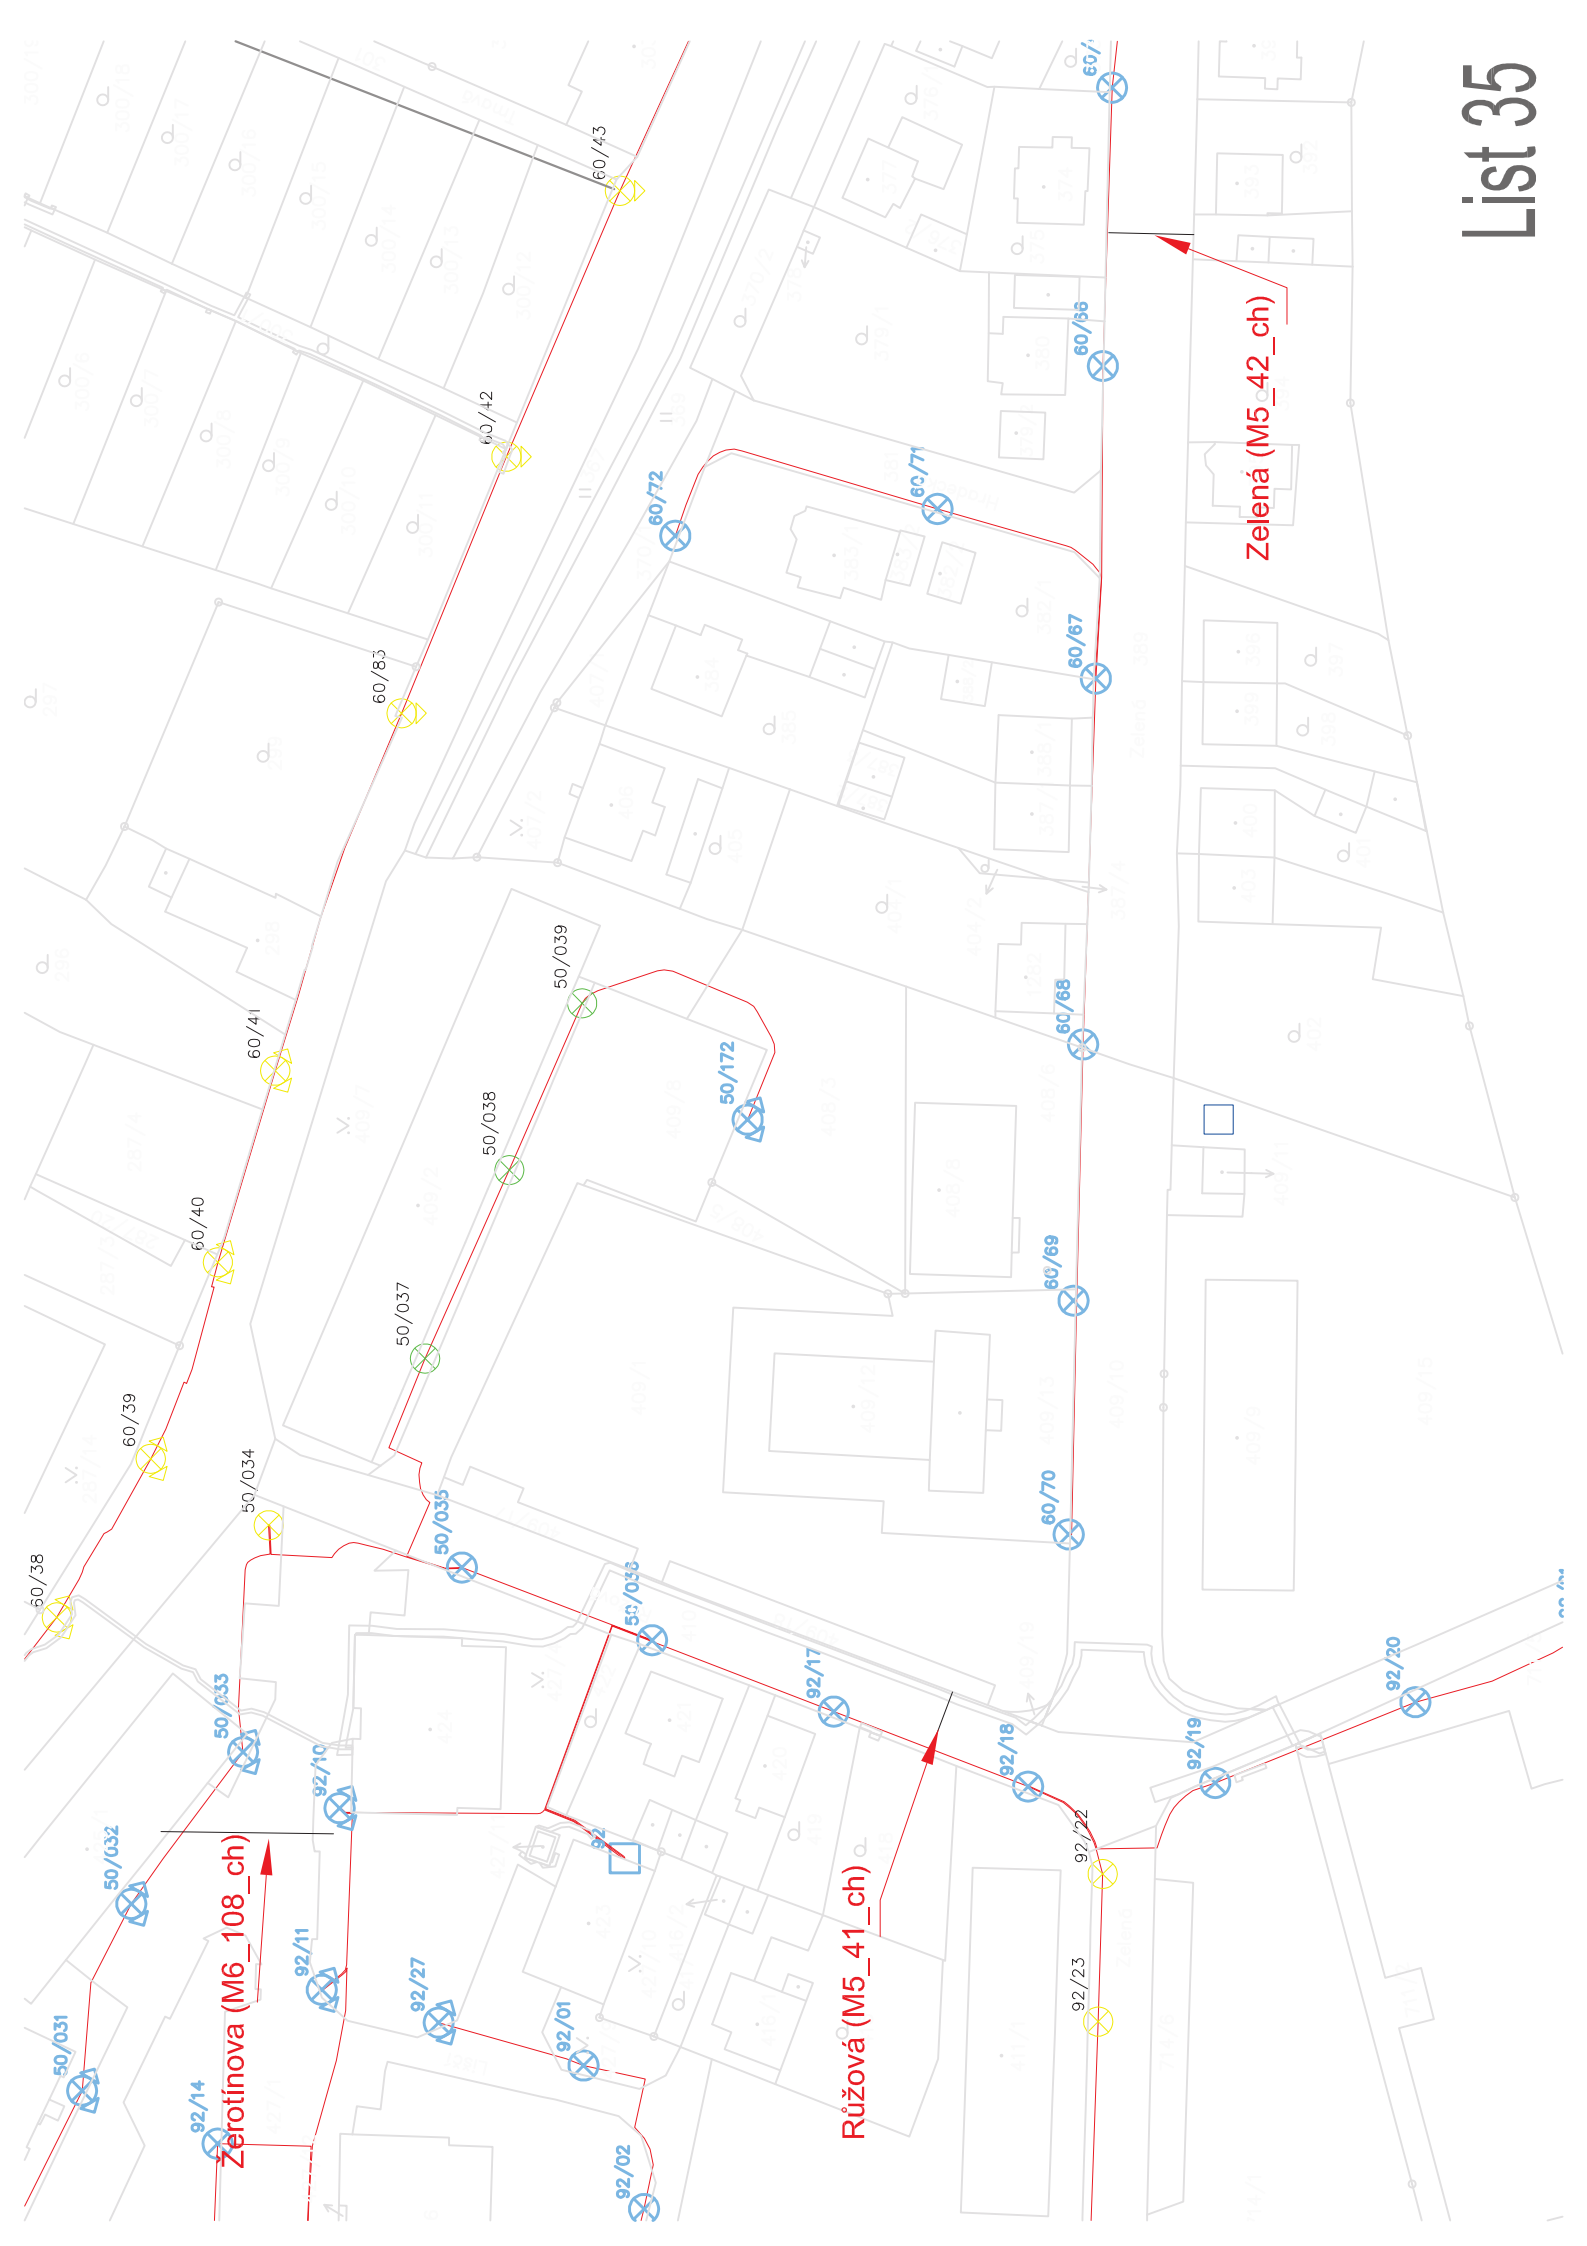

Zerotinova (M6_108_ch)

Růžová (M5_41_ch)


Zelená (M5_42_ch)

Růžová (M5_41_ch)

List 34


Zelená (M5_42_ch)

List 36

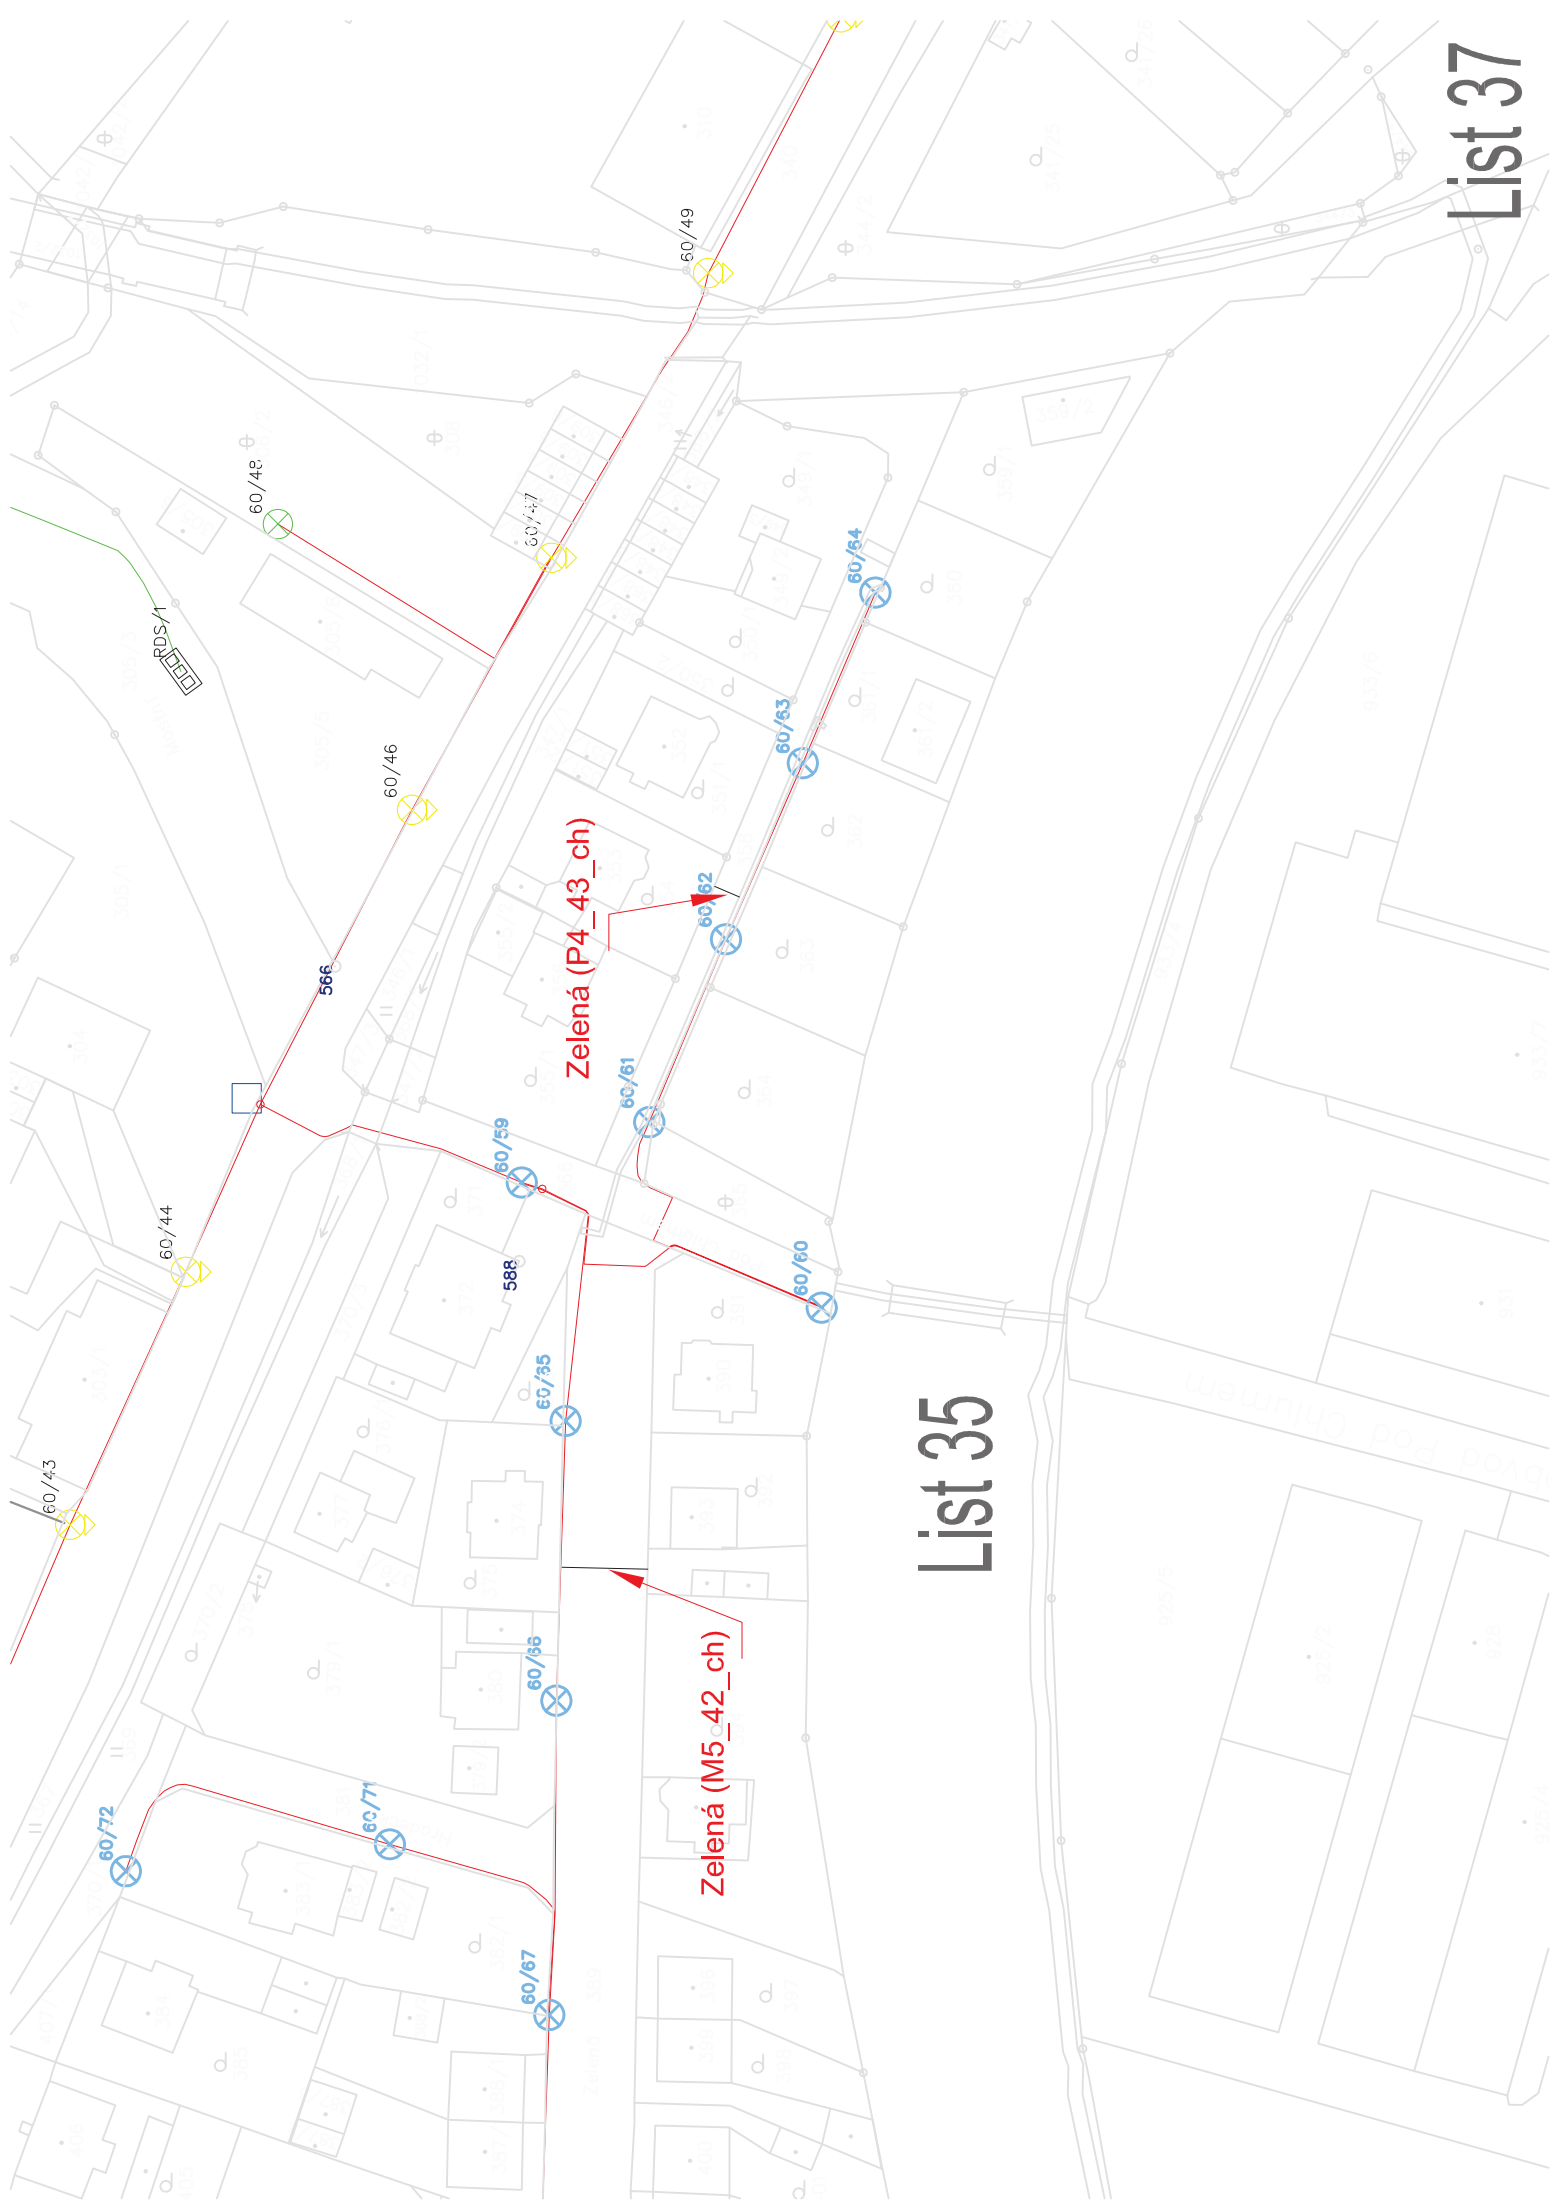

List 35

List 37

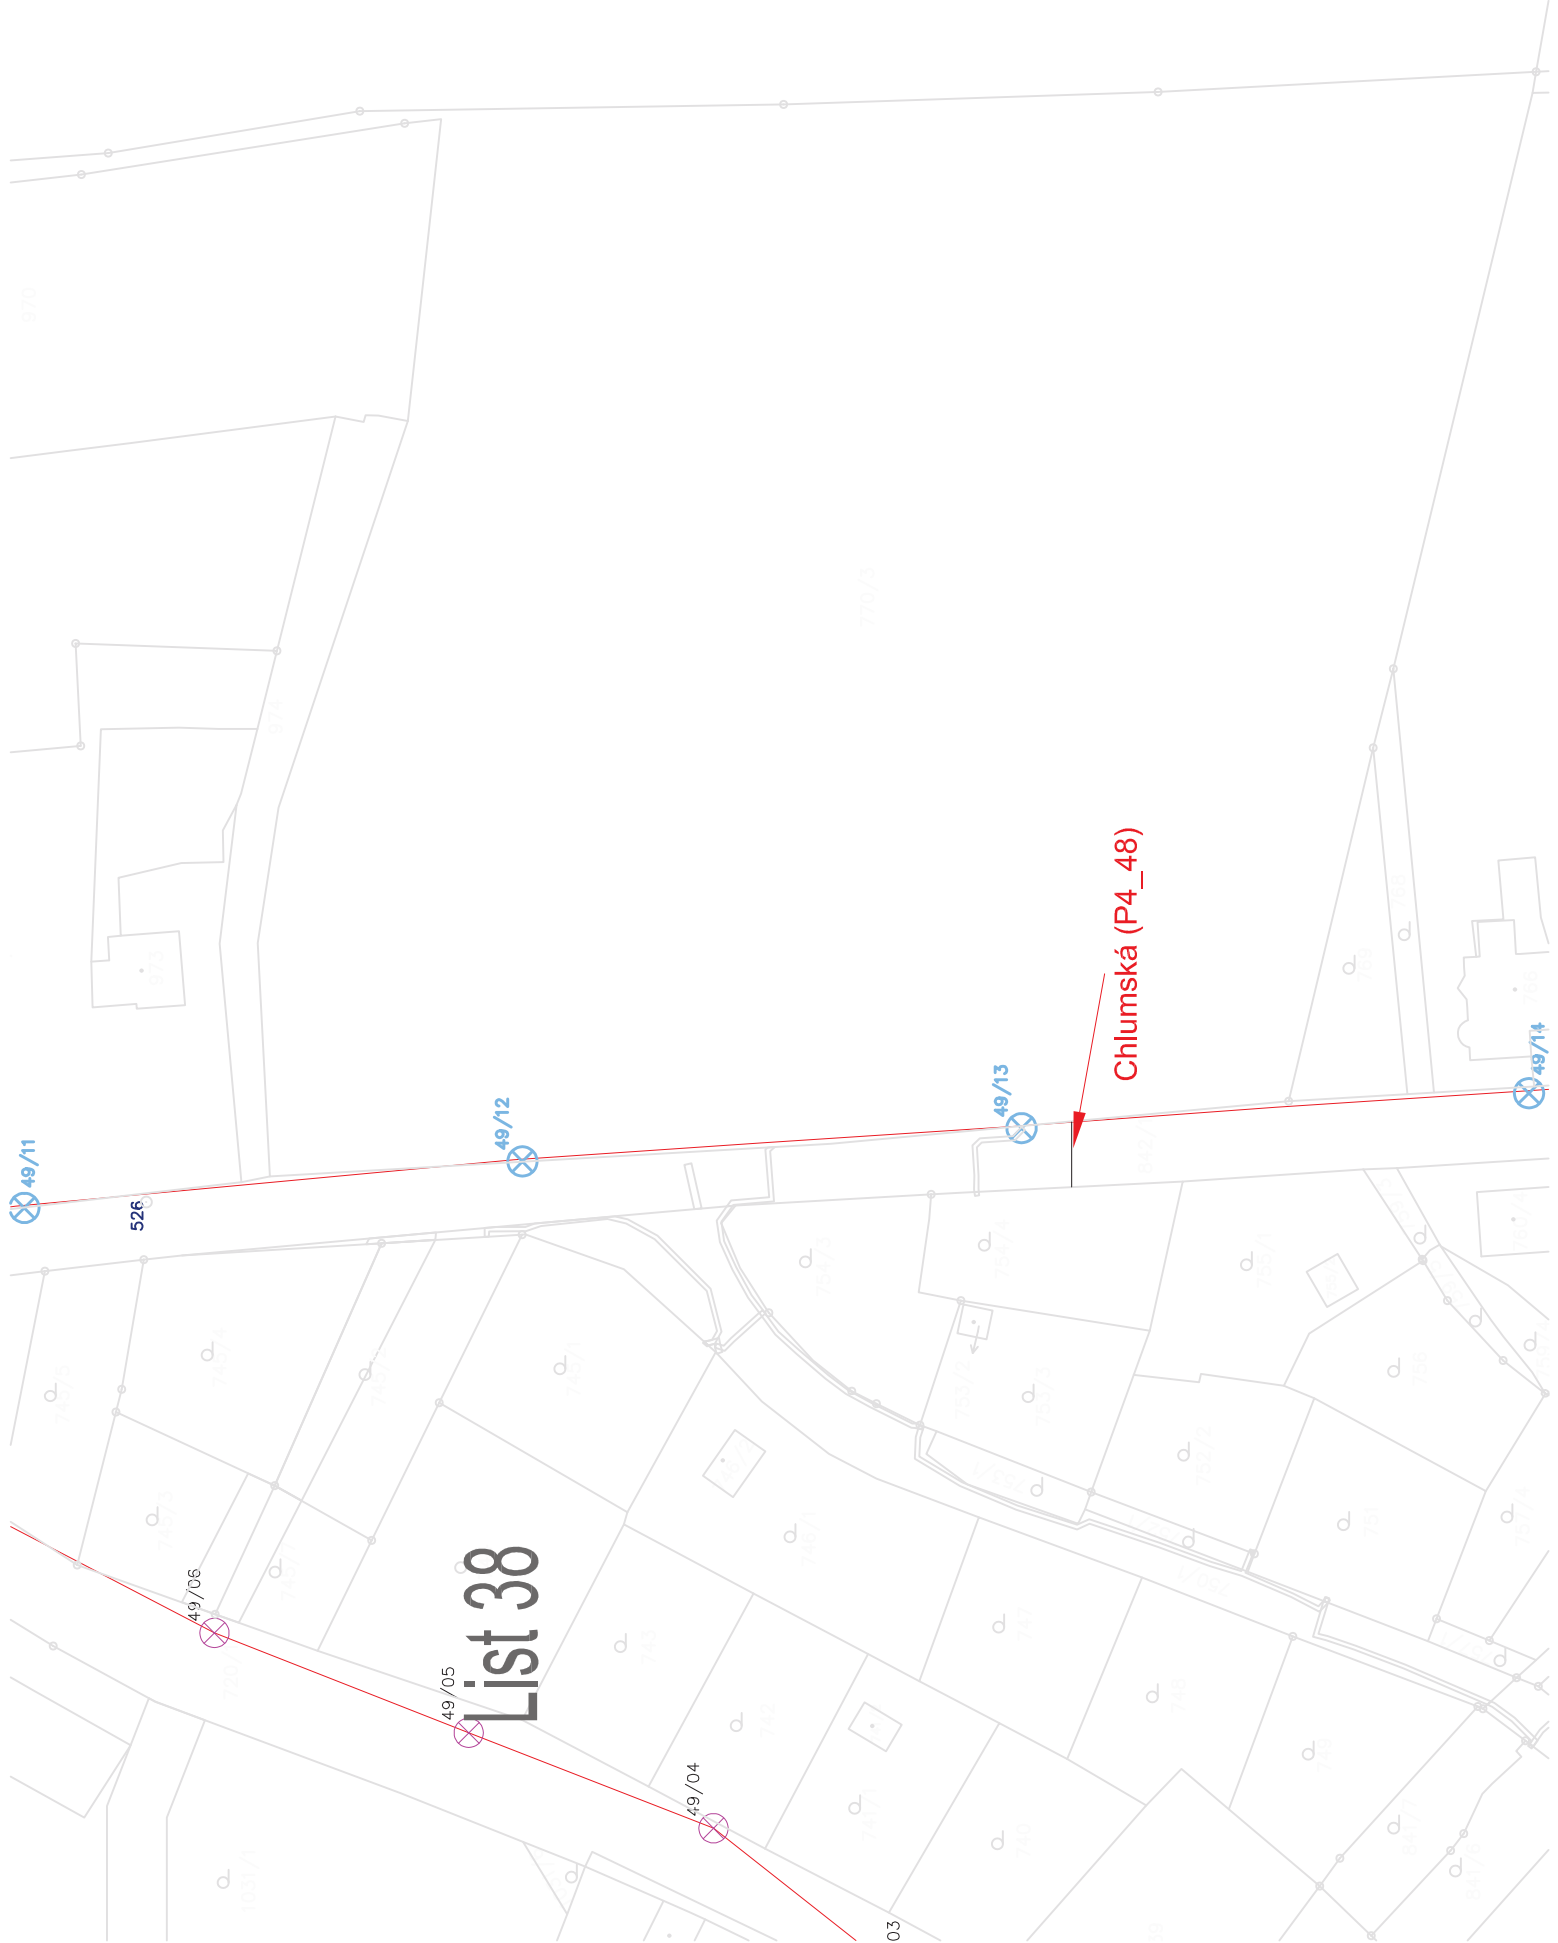


List 38








List 43

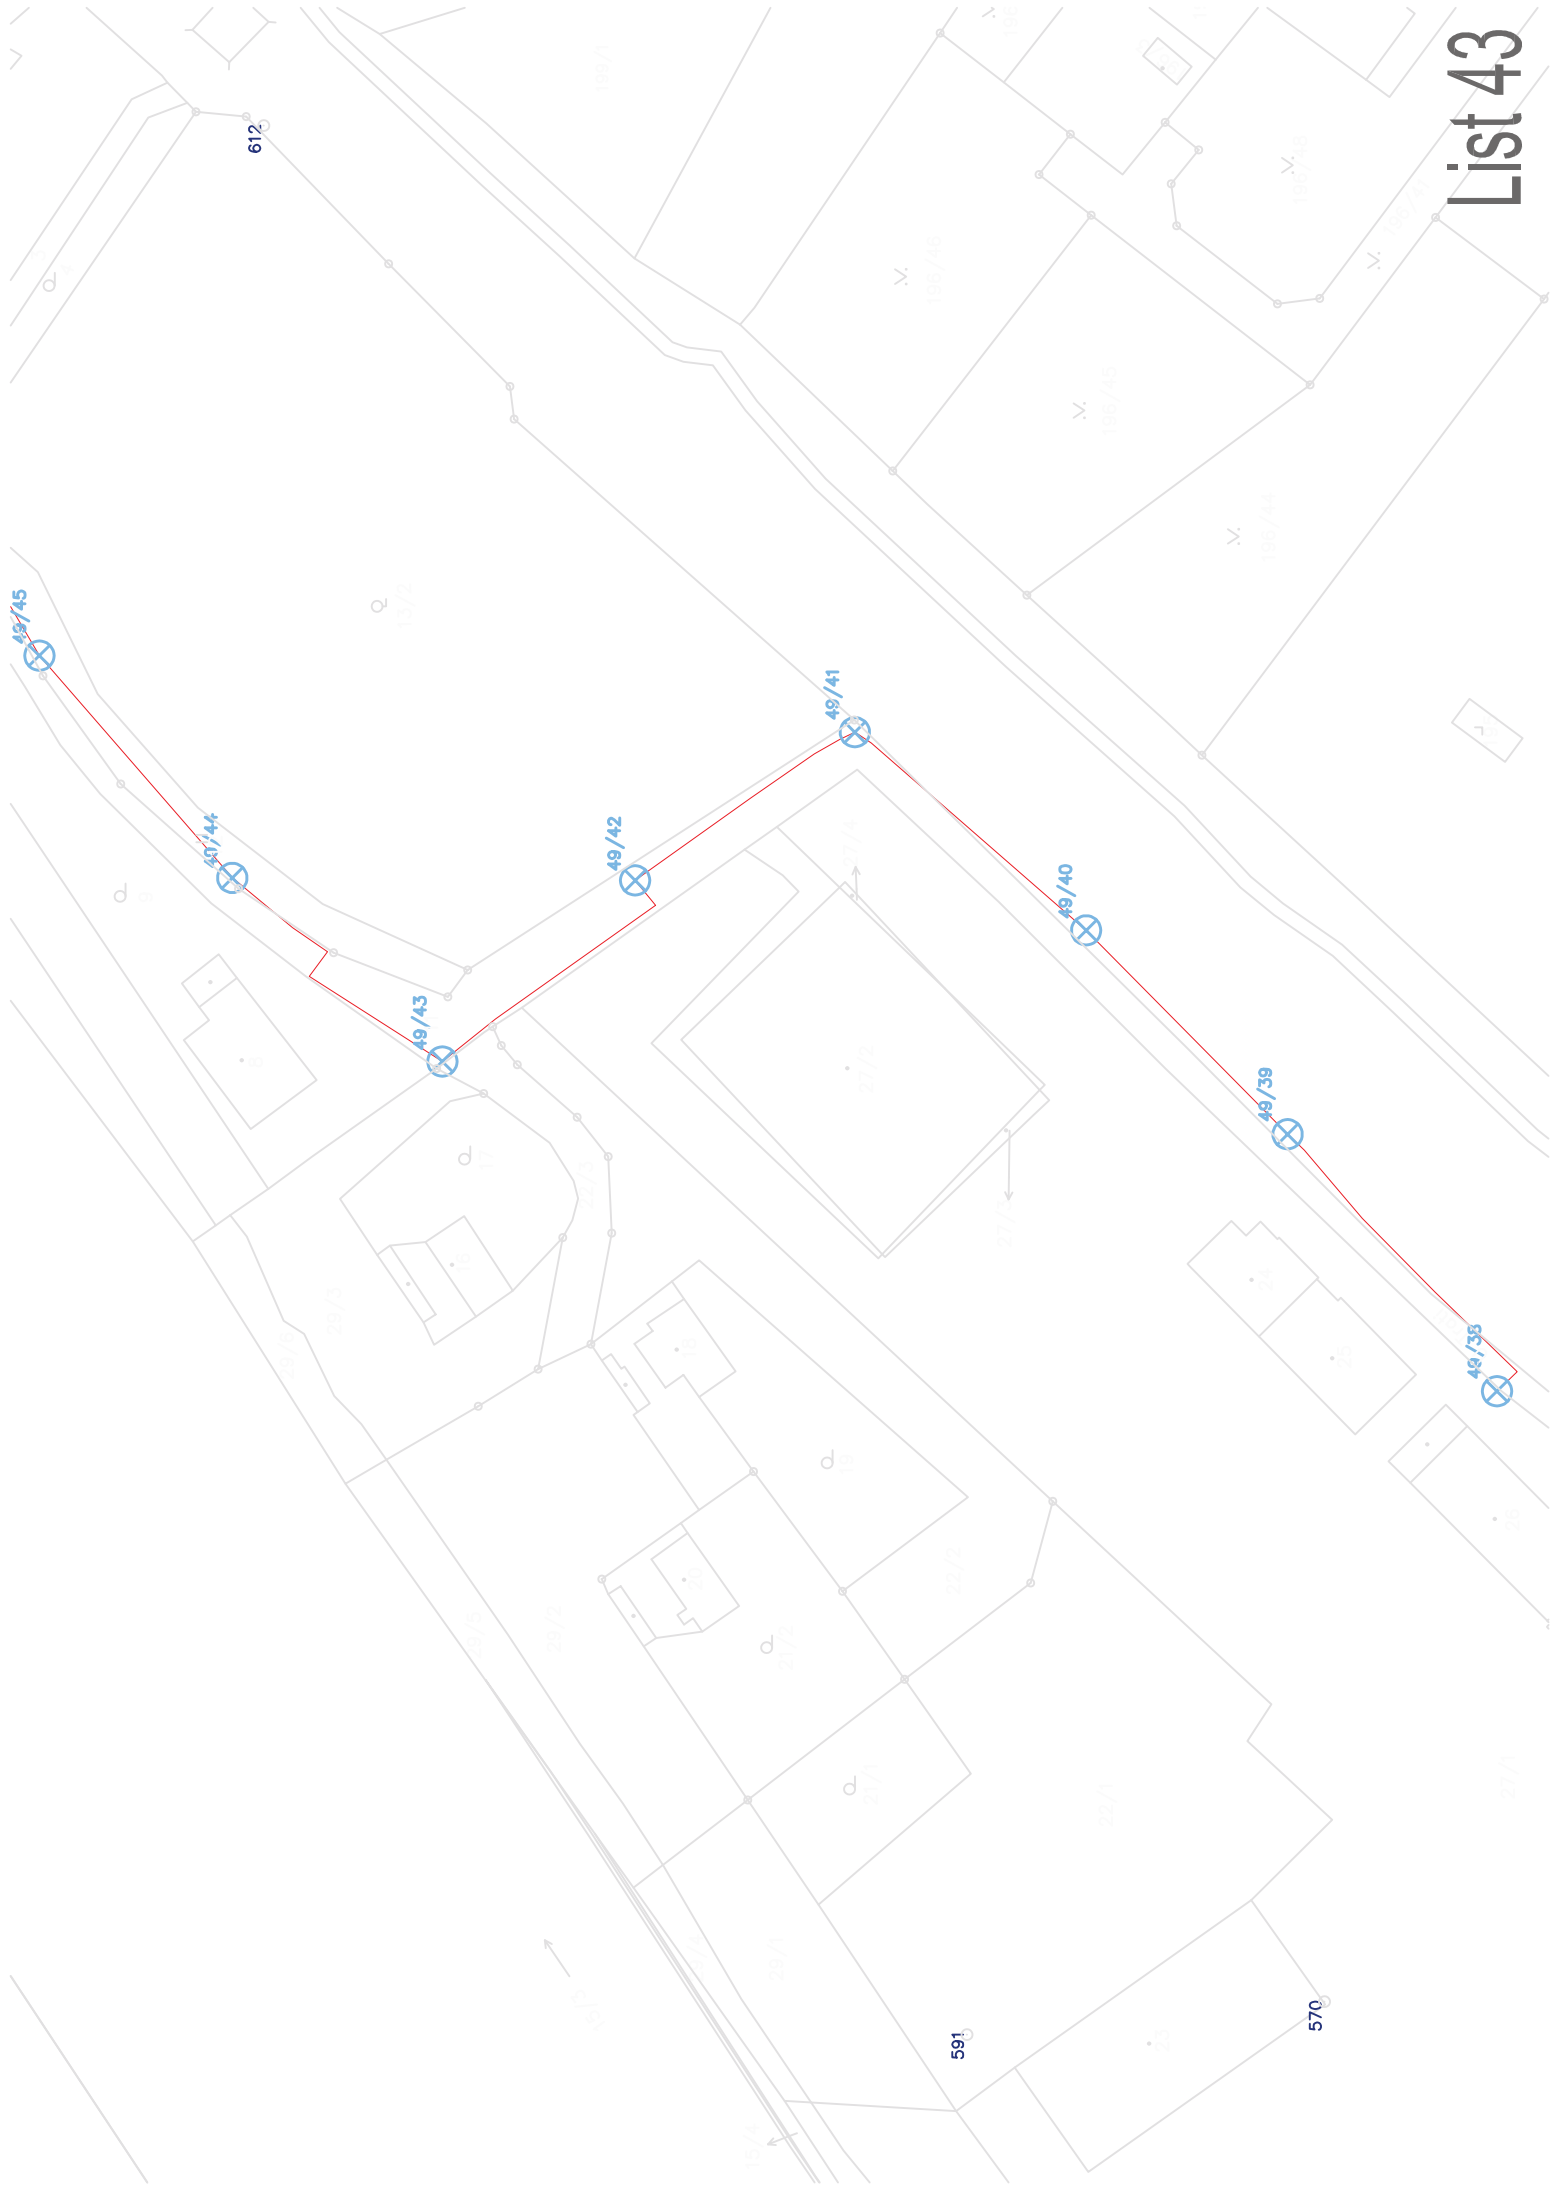

List 44

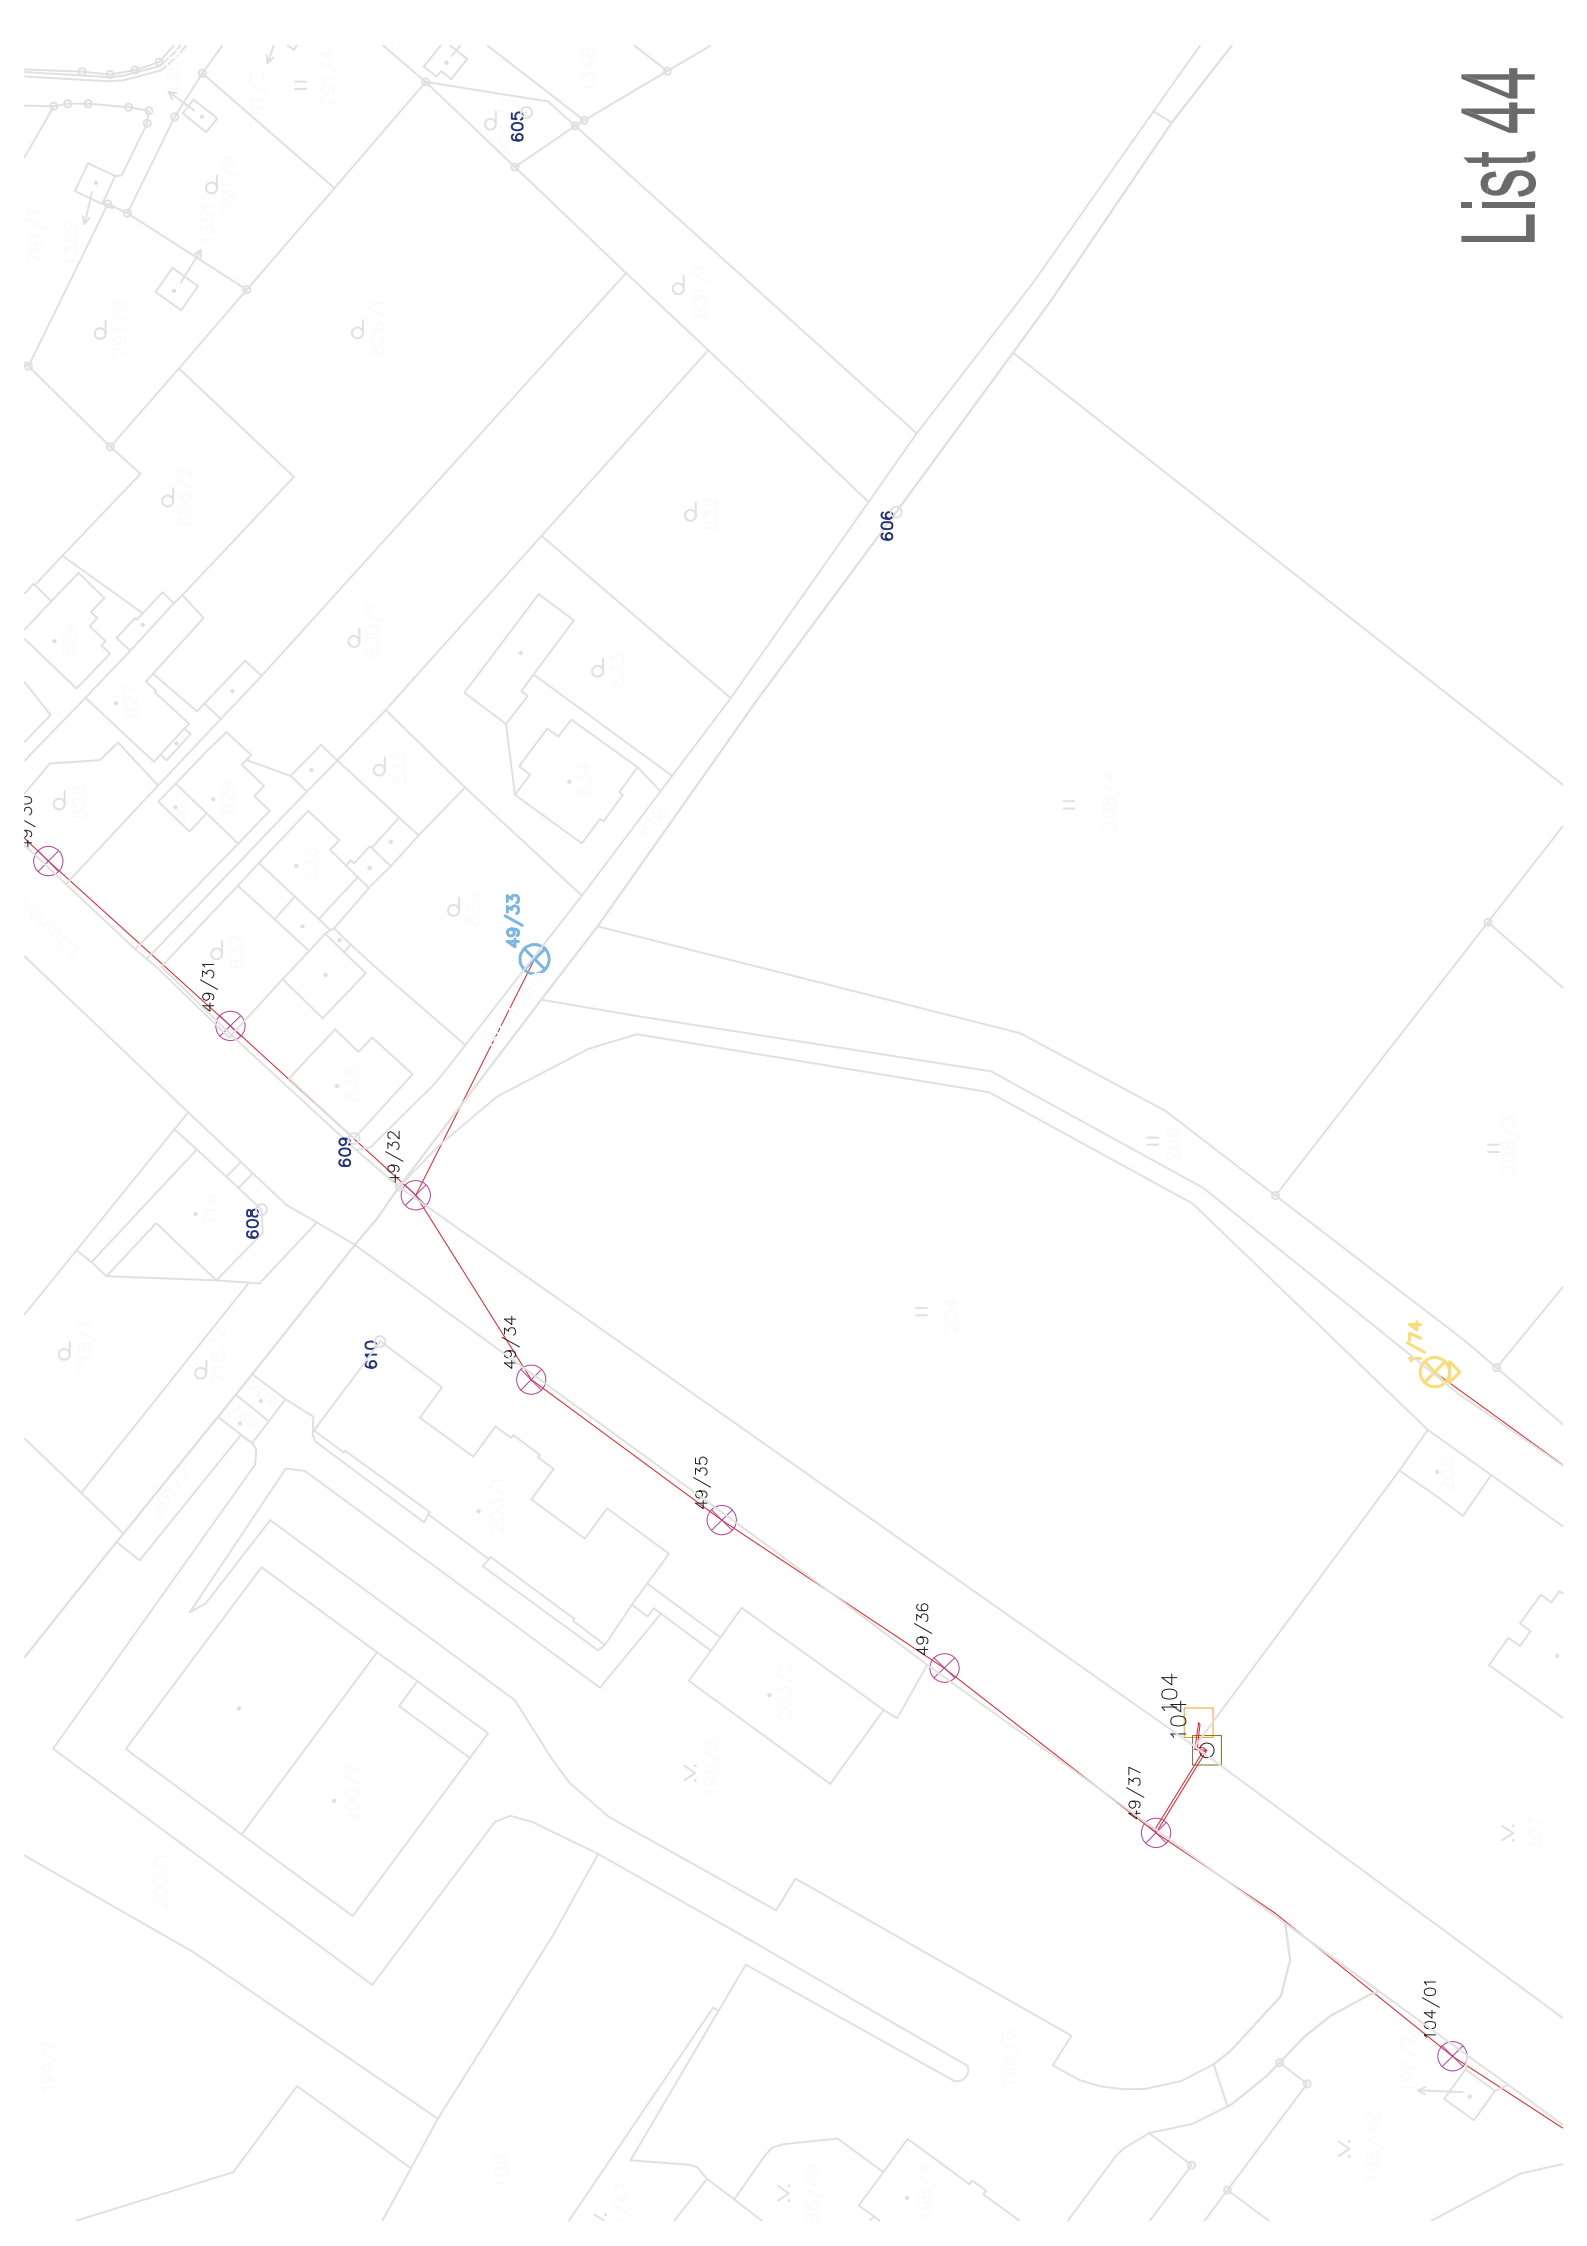

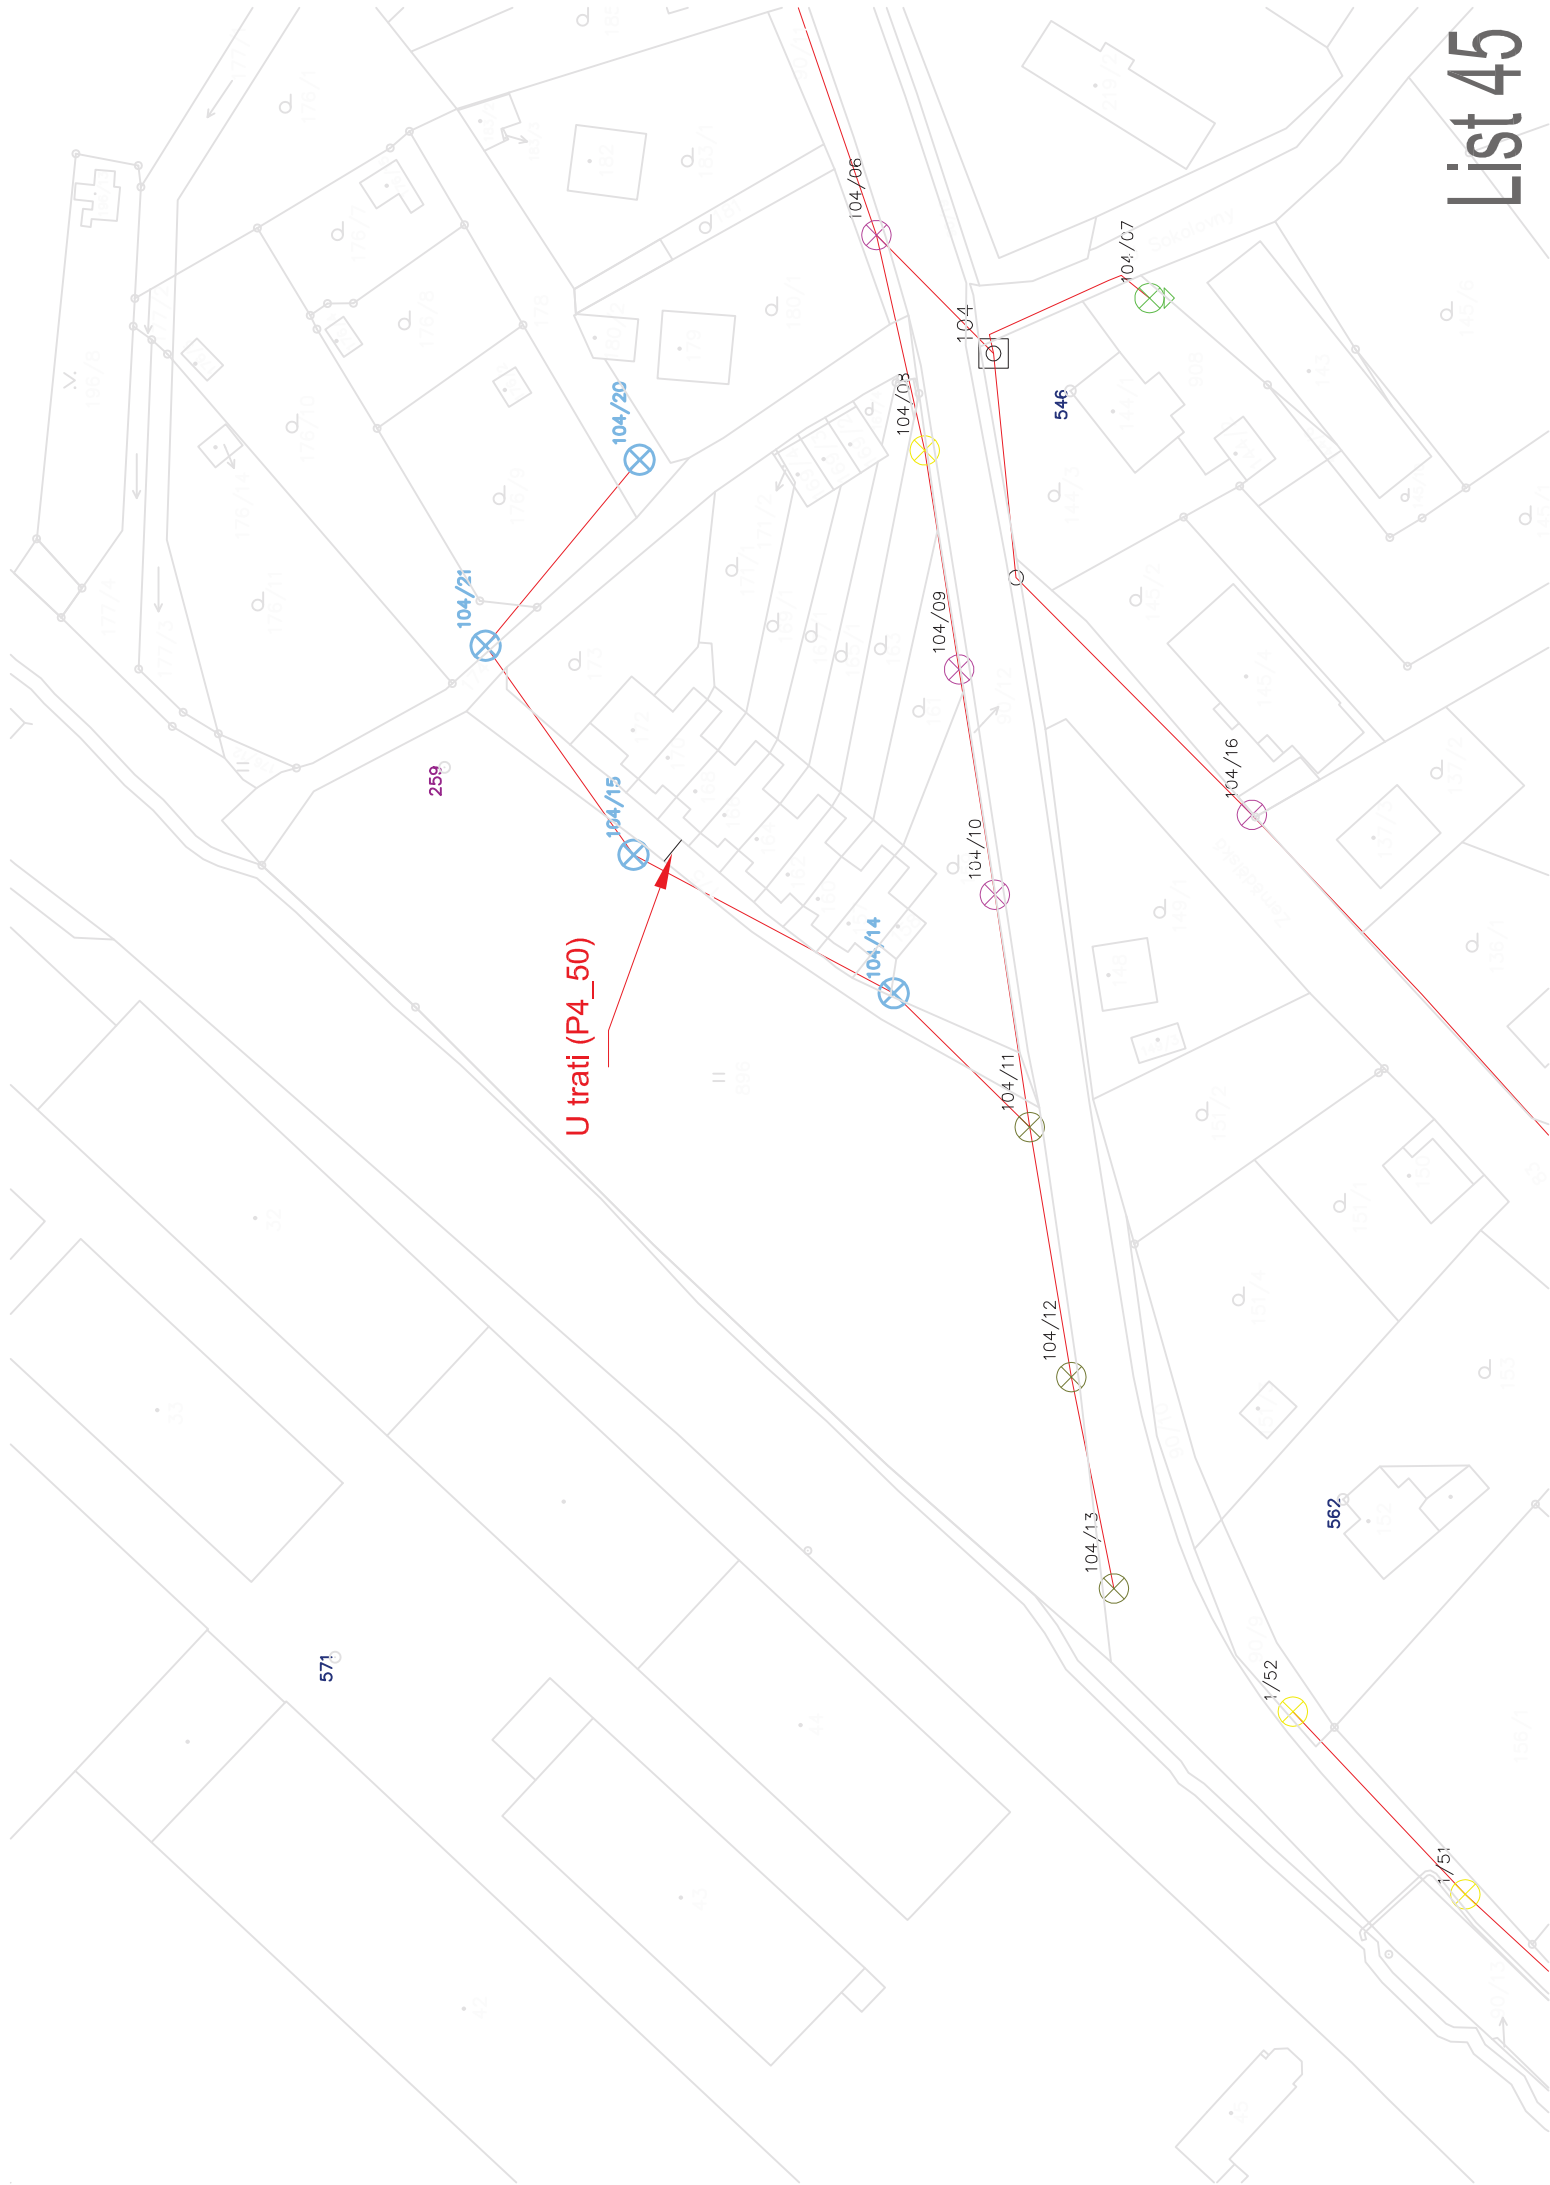

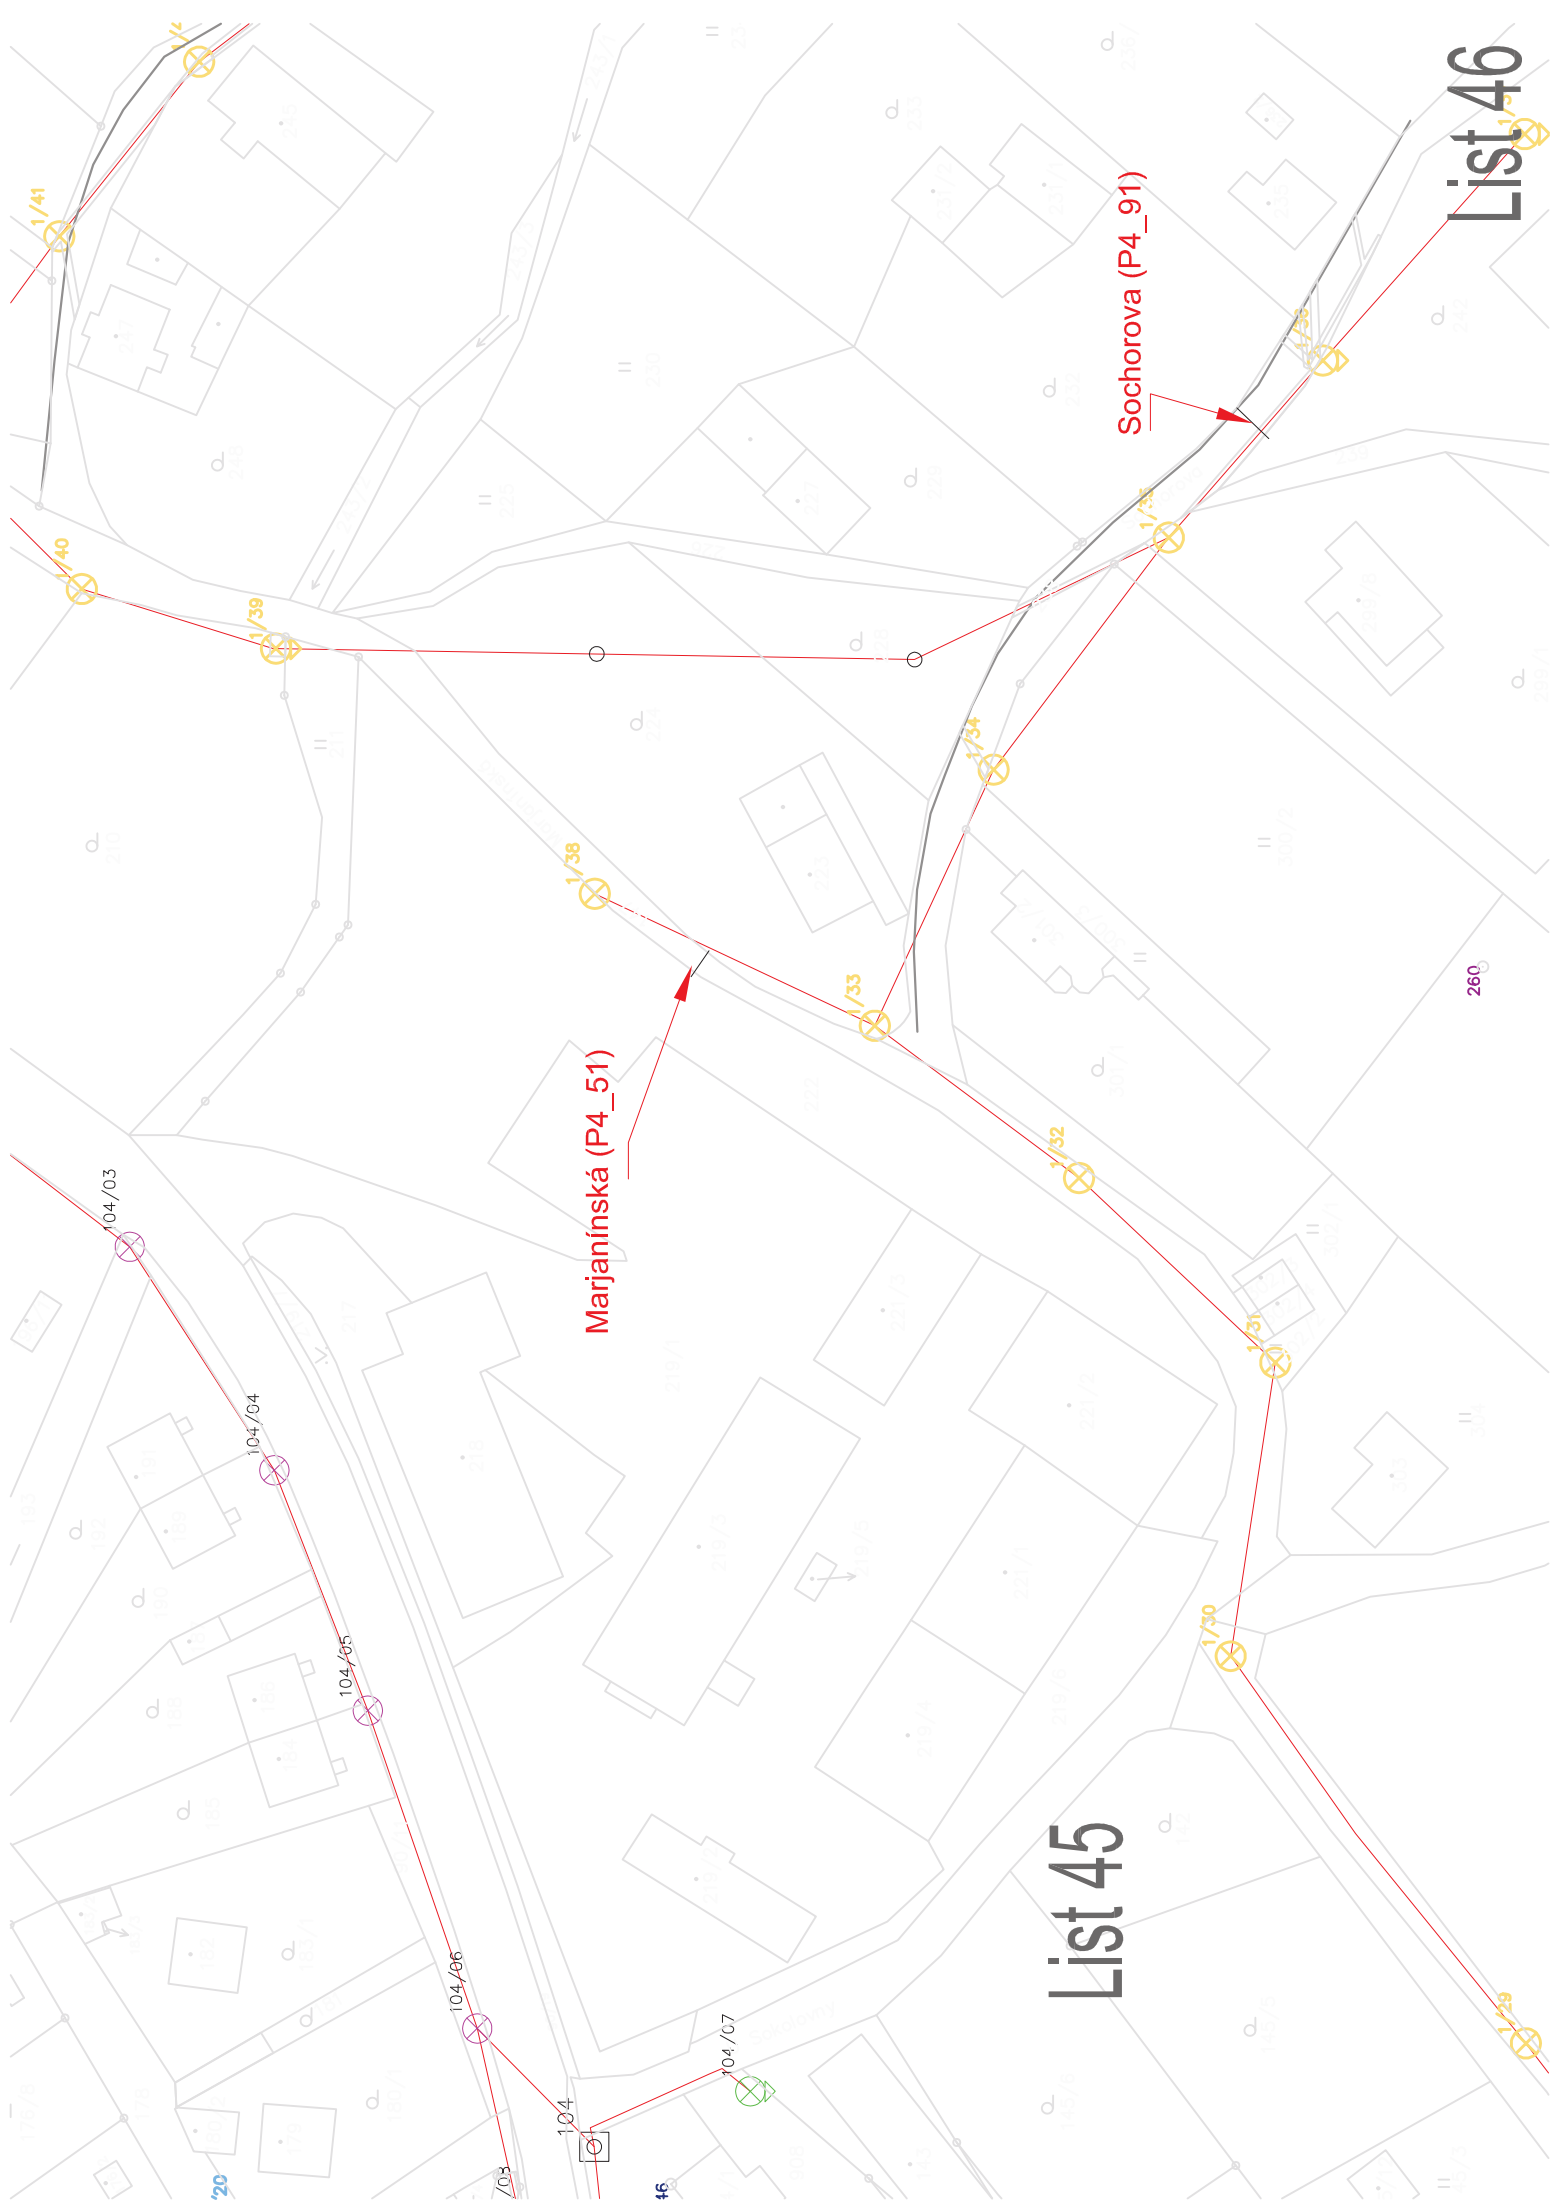



List 45


Marjanínská (P4_51)

Sochorova (P4_91)

List 46

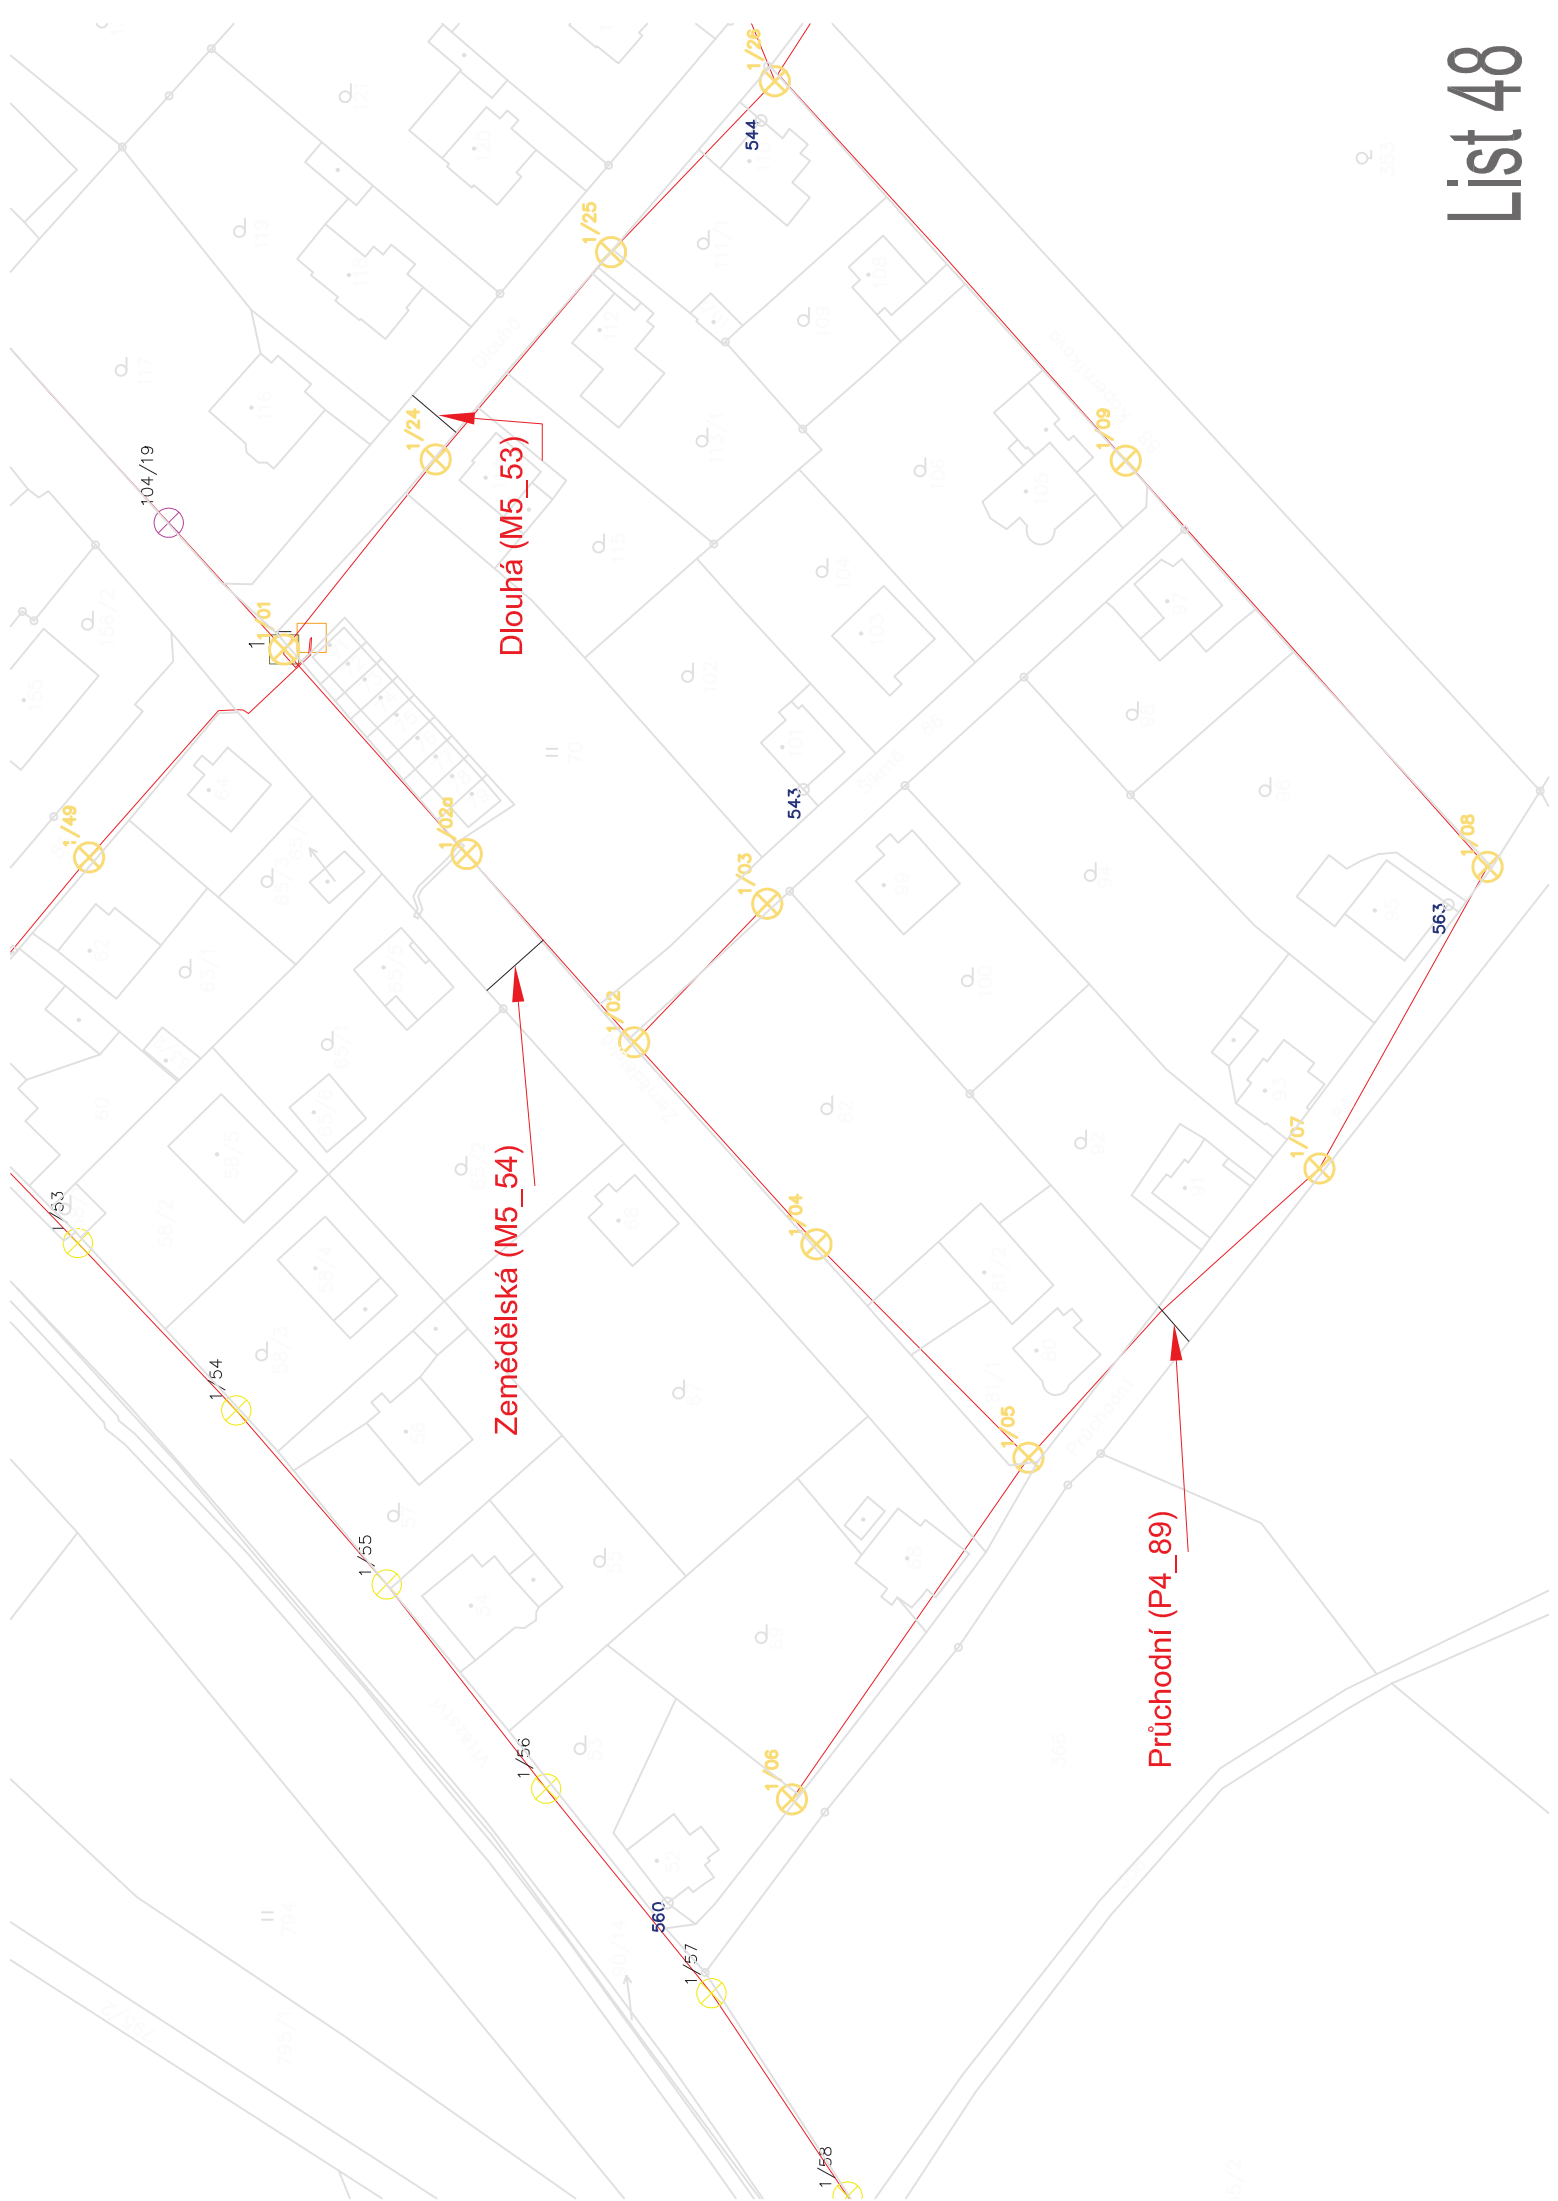

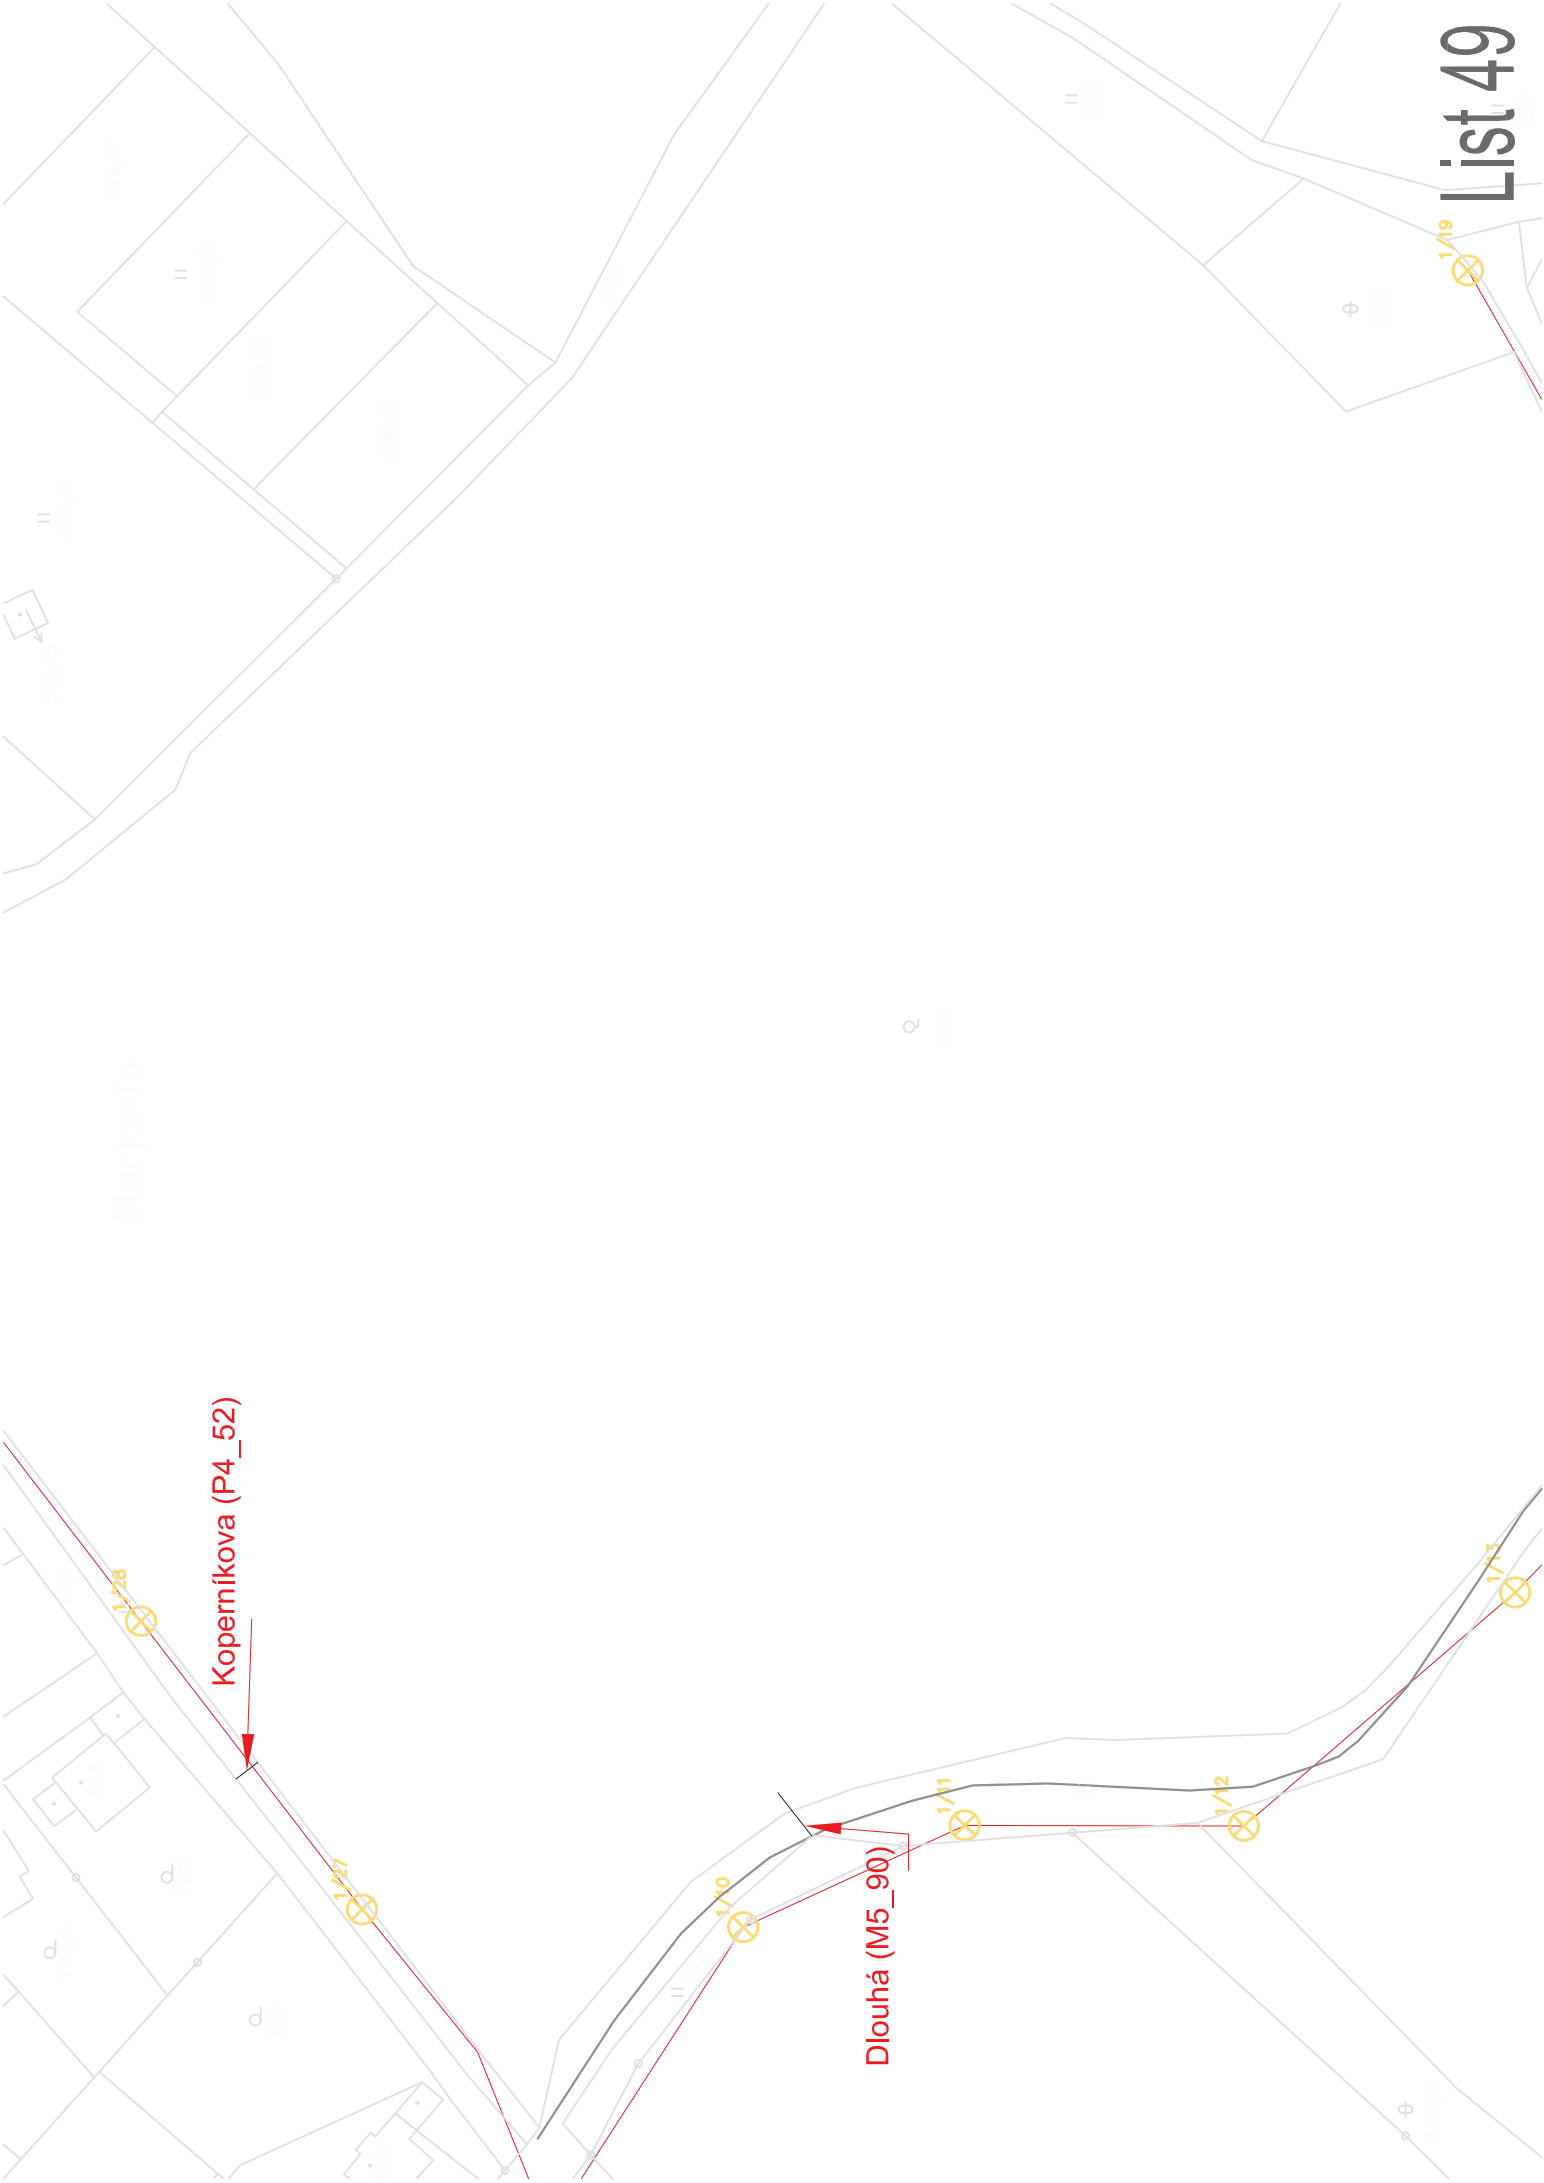

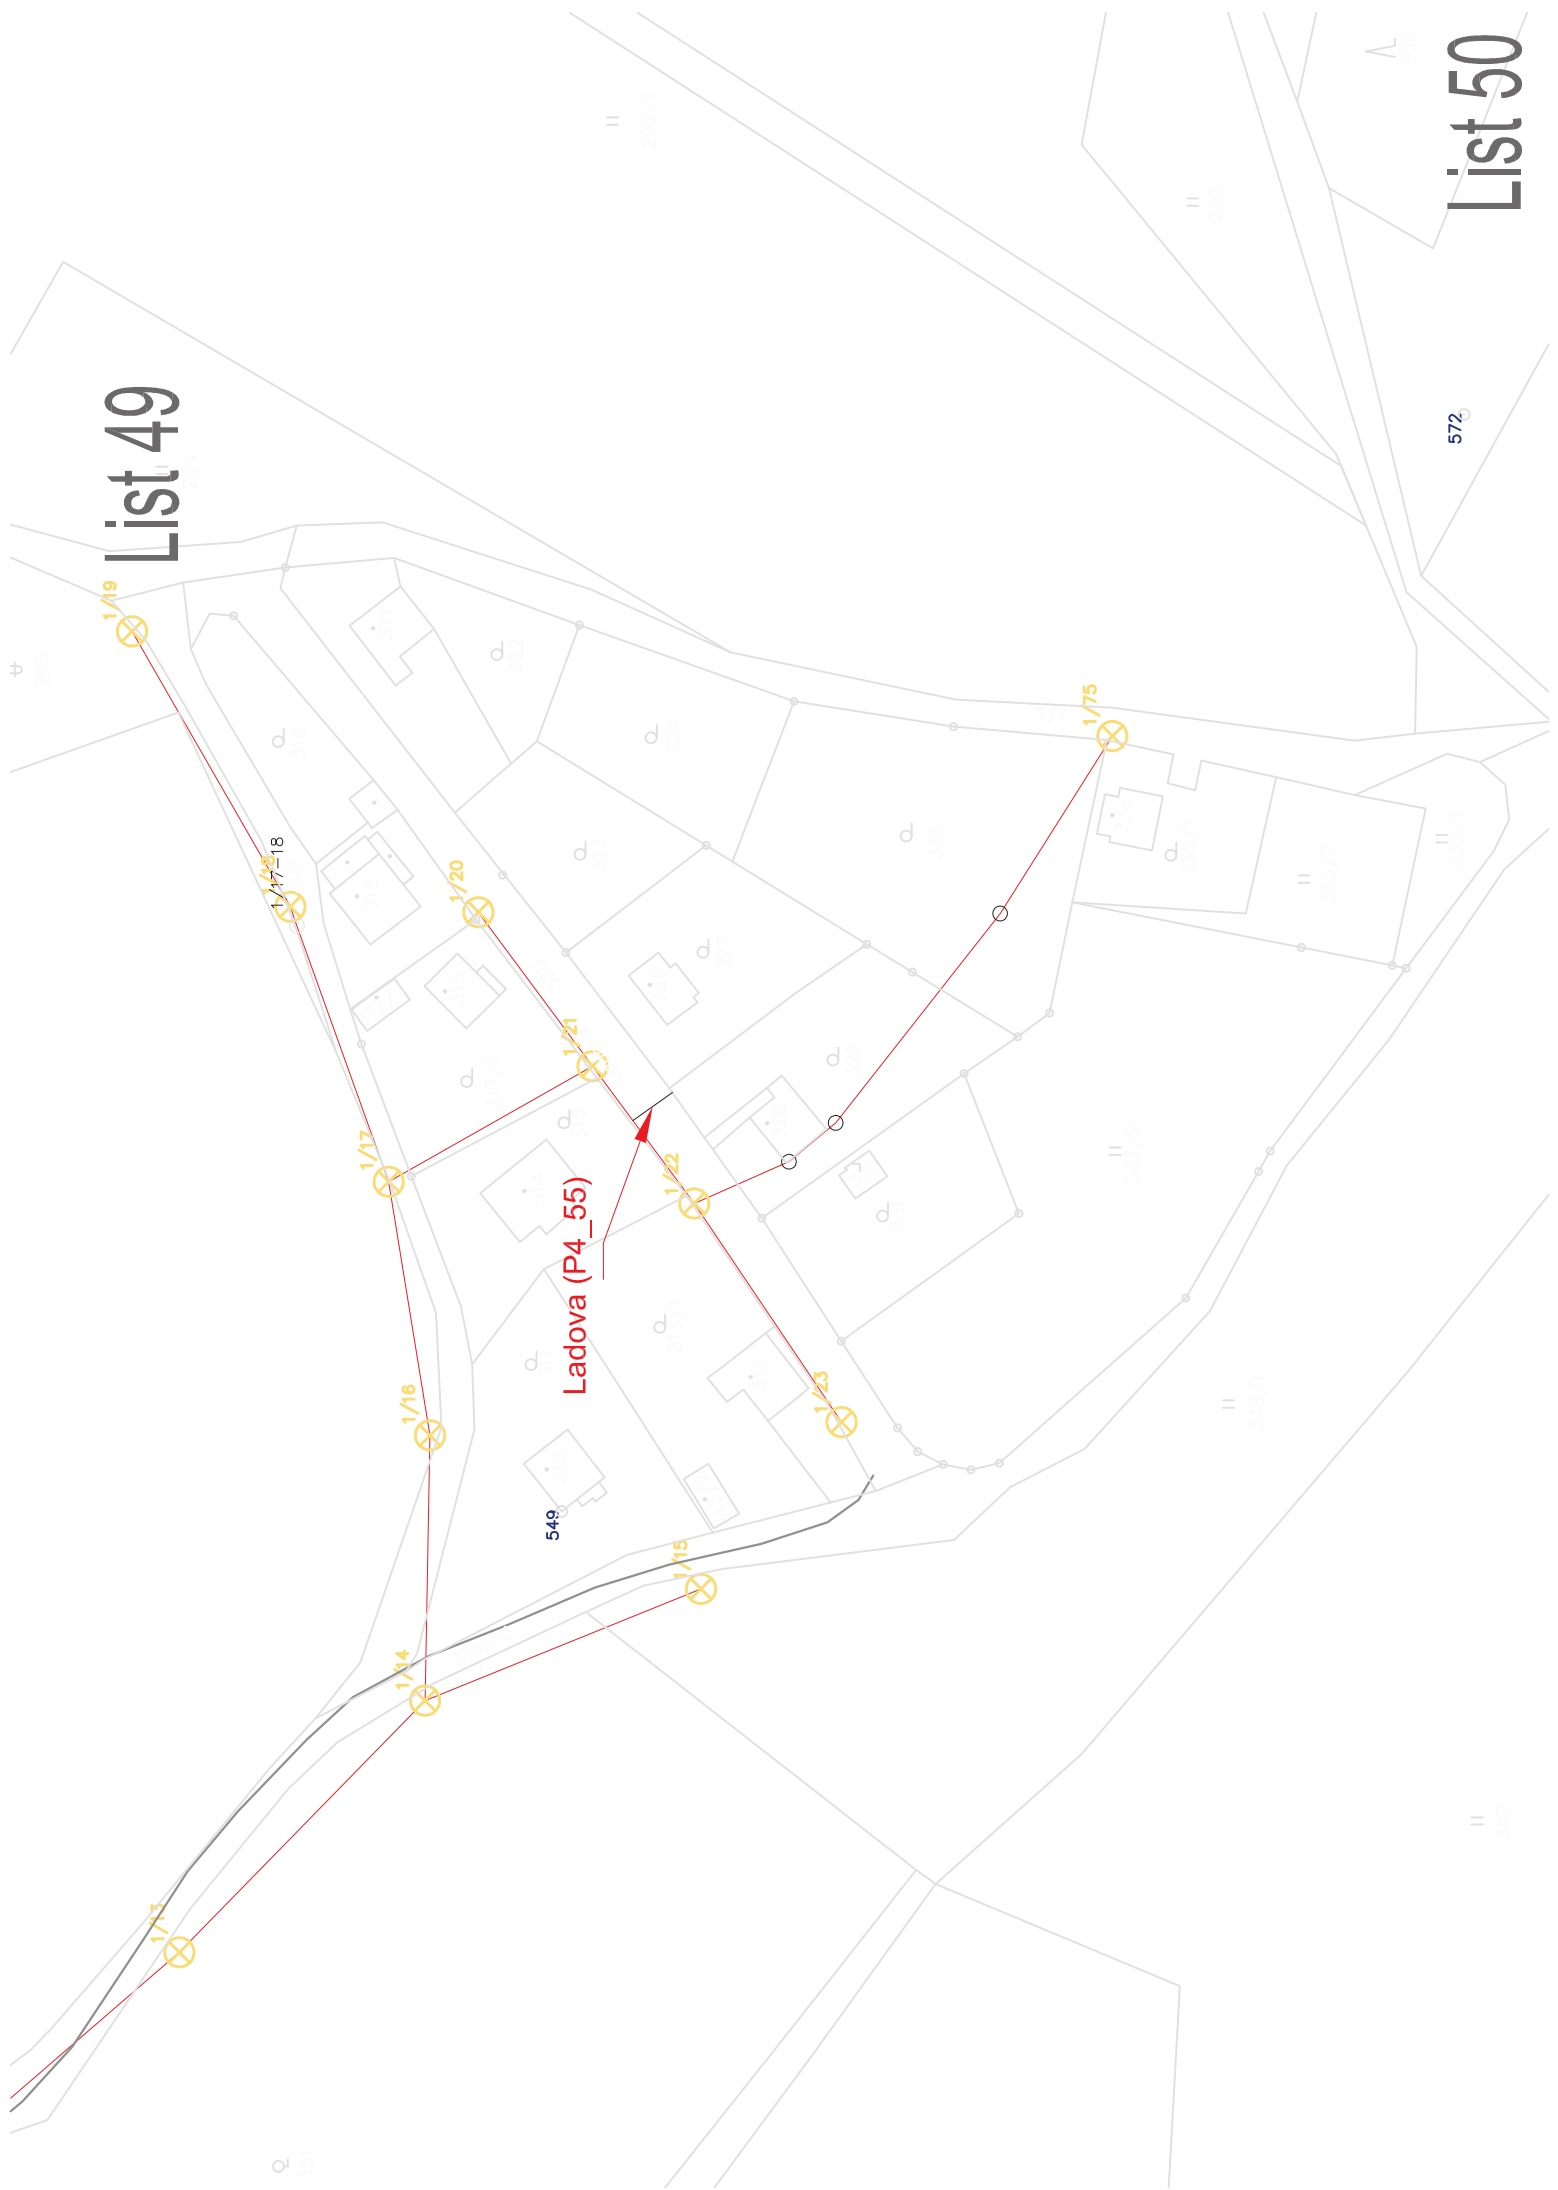


List 49

Ladova (P4_55)


List 50





List 52

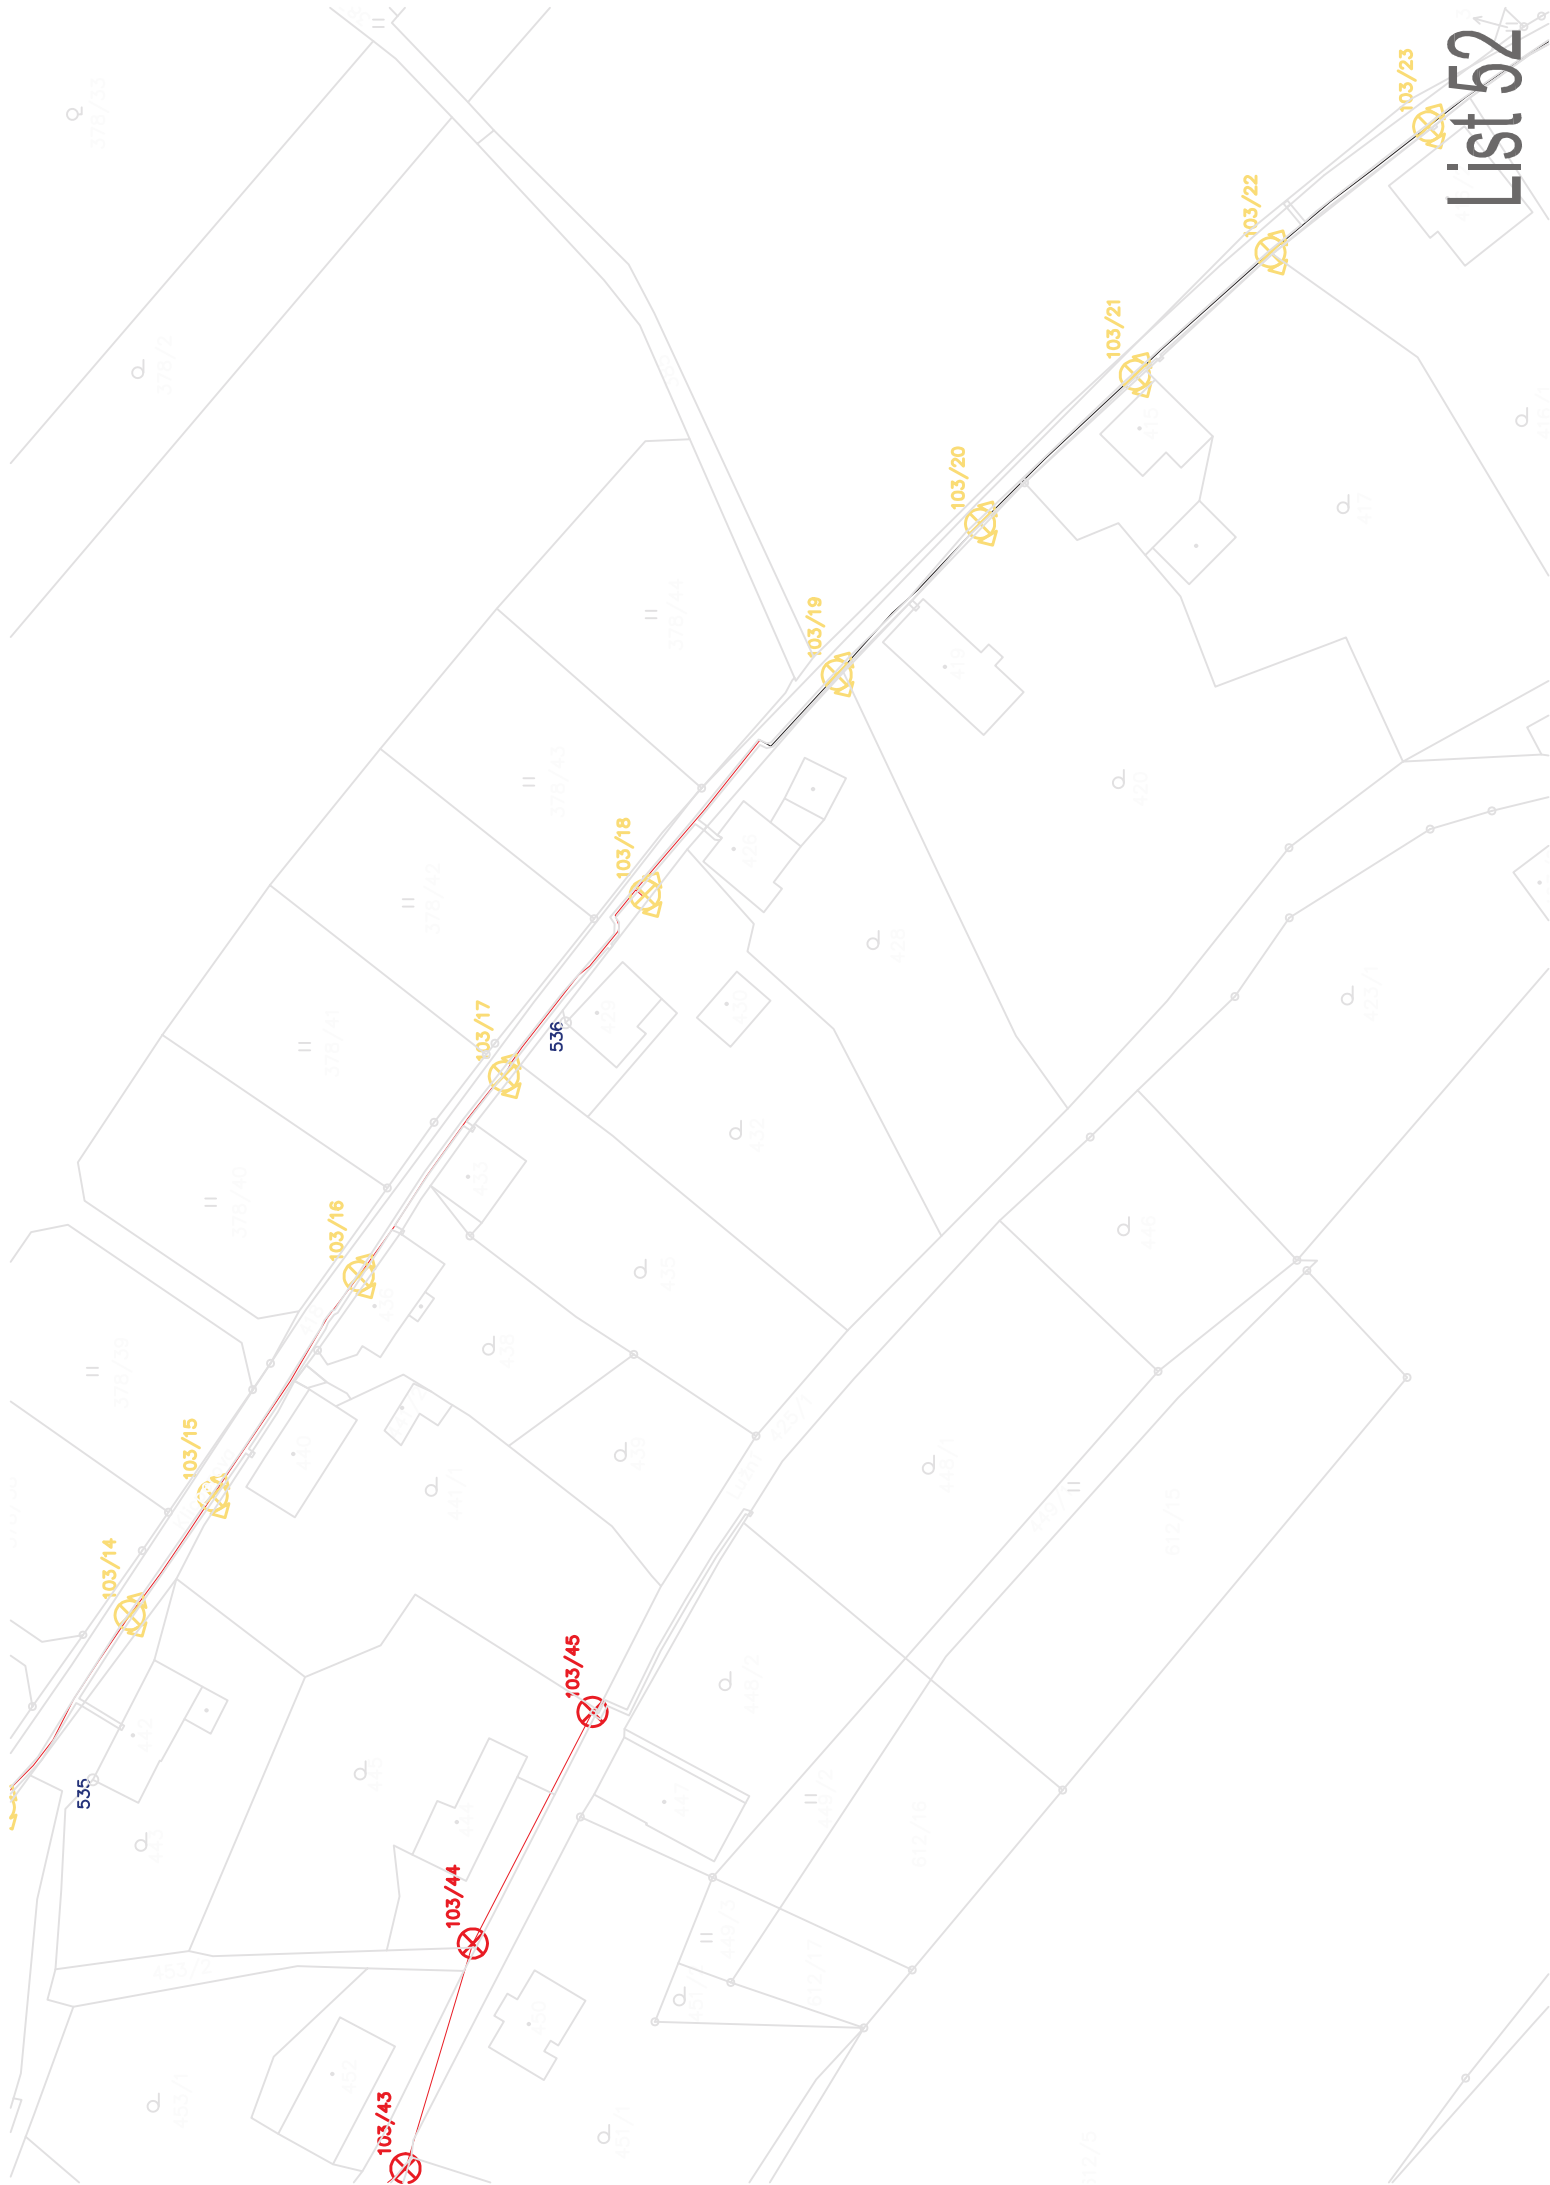


List 52

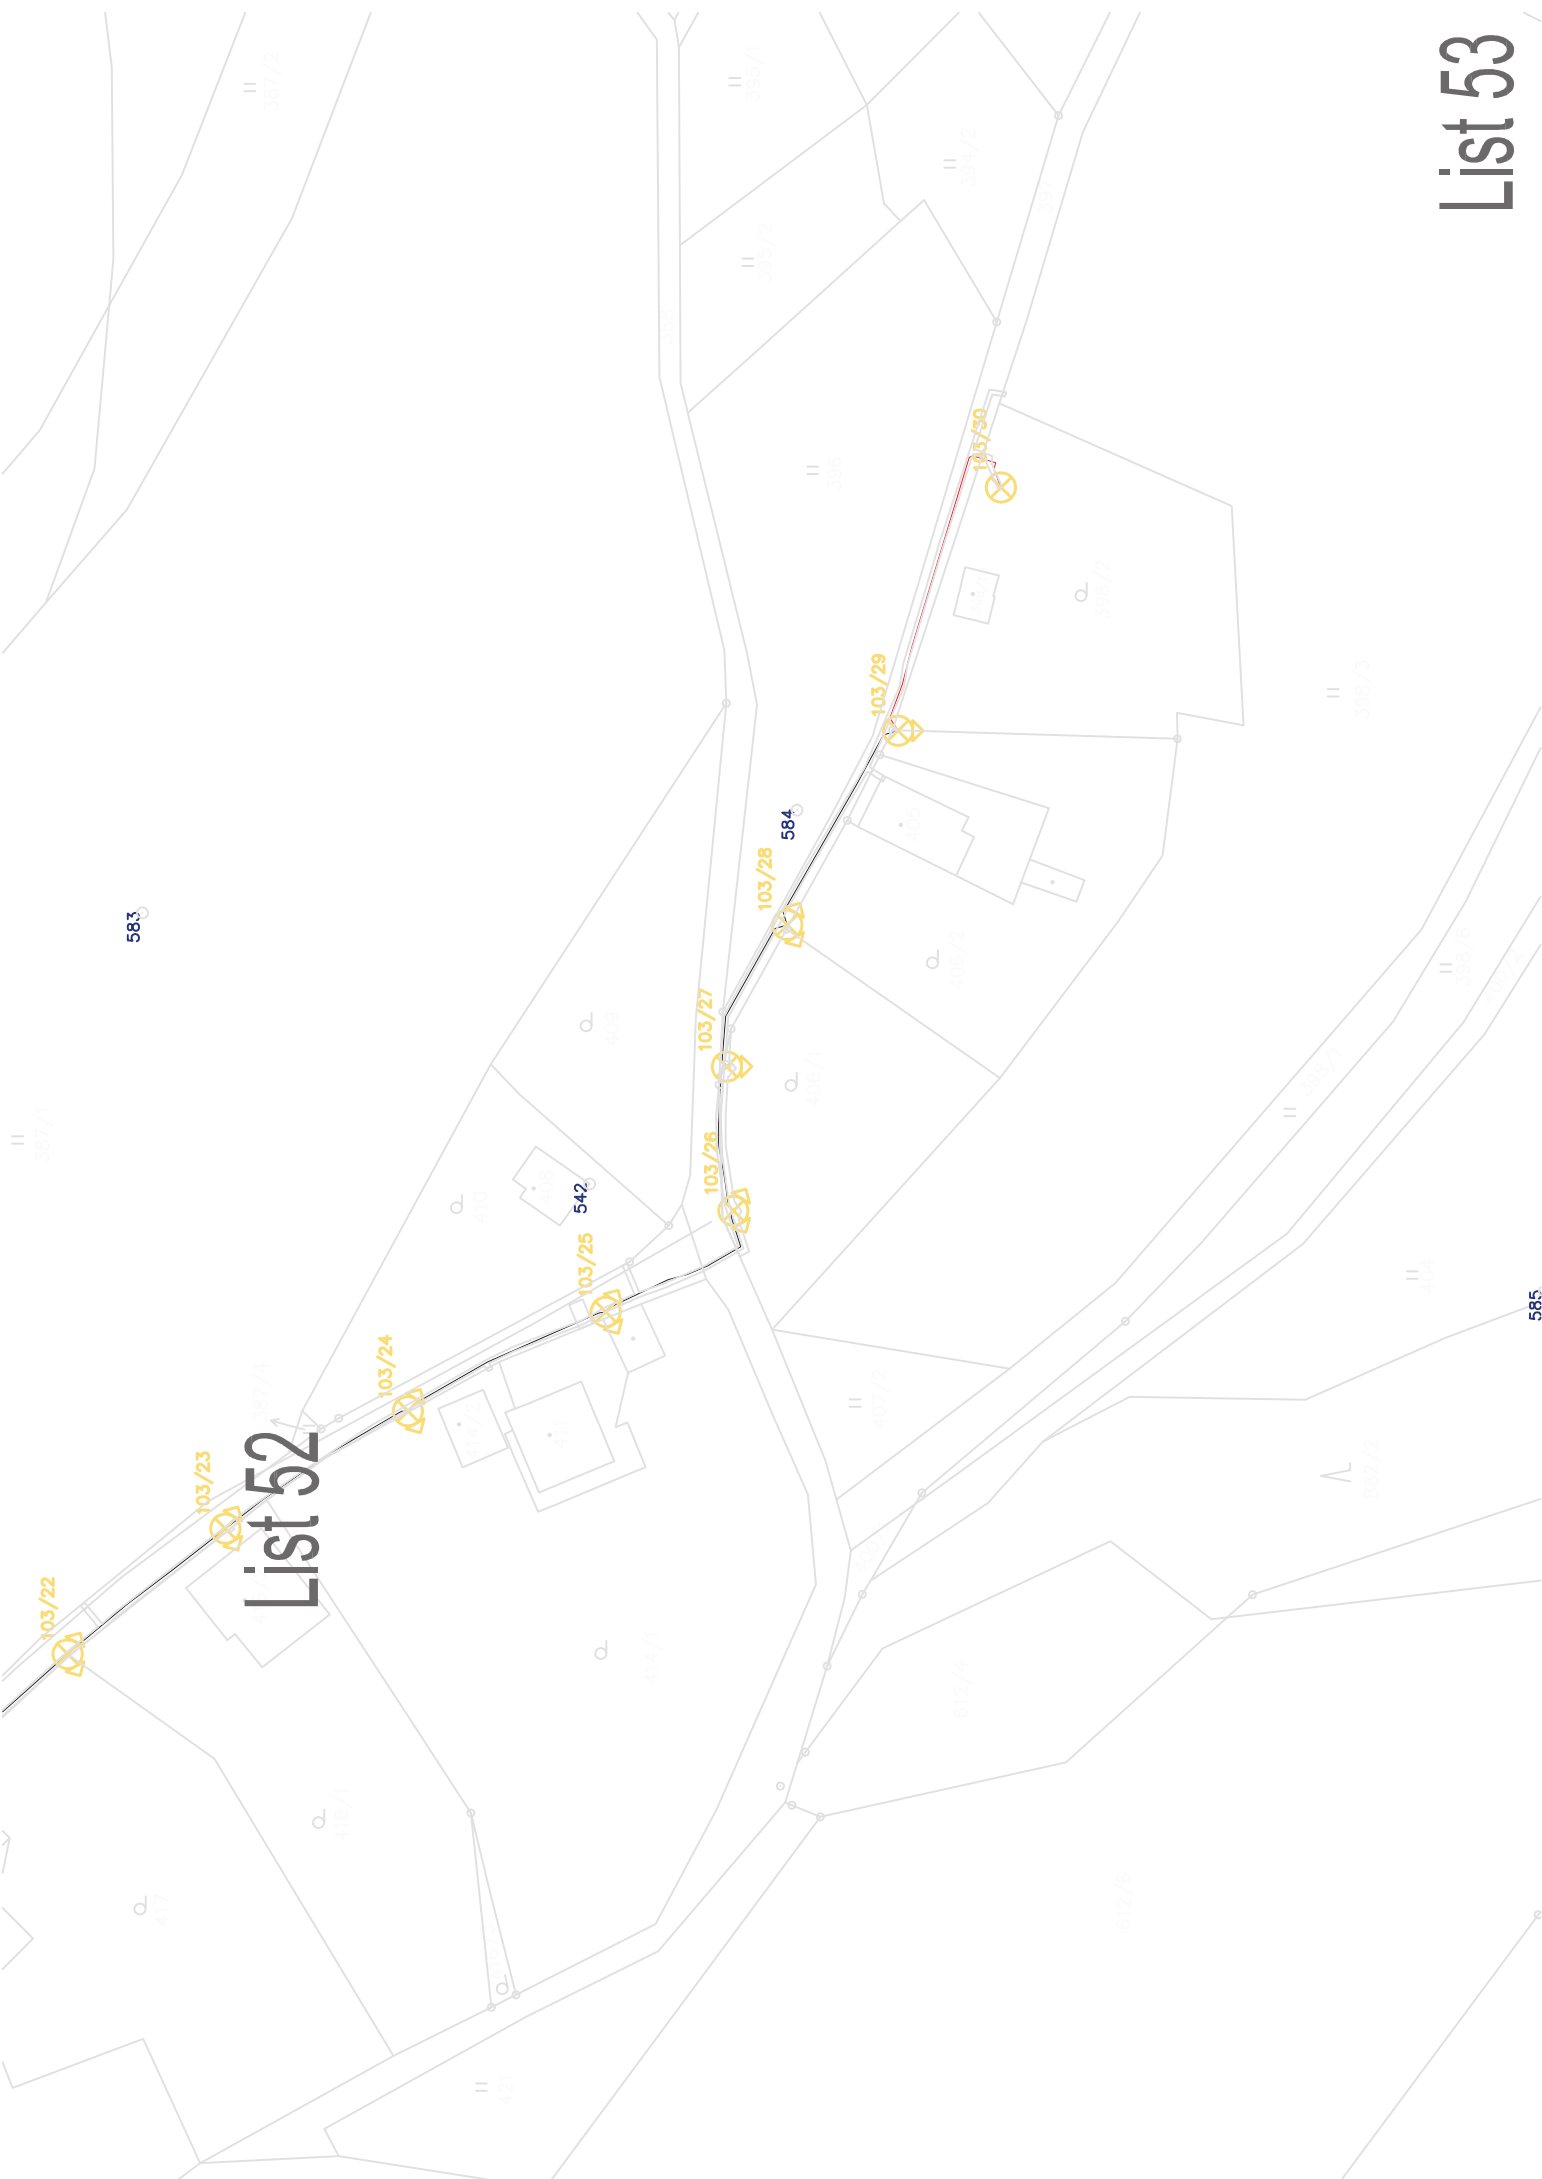

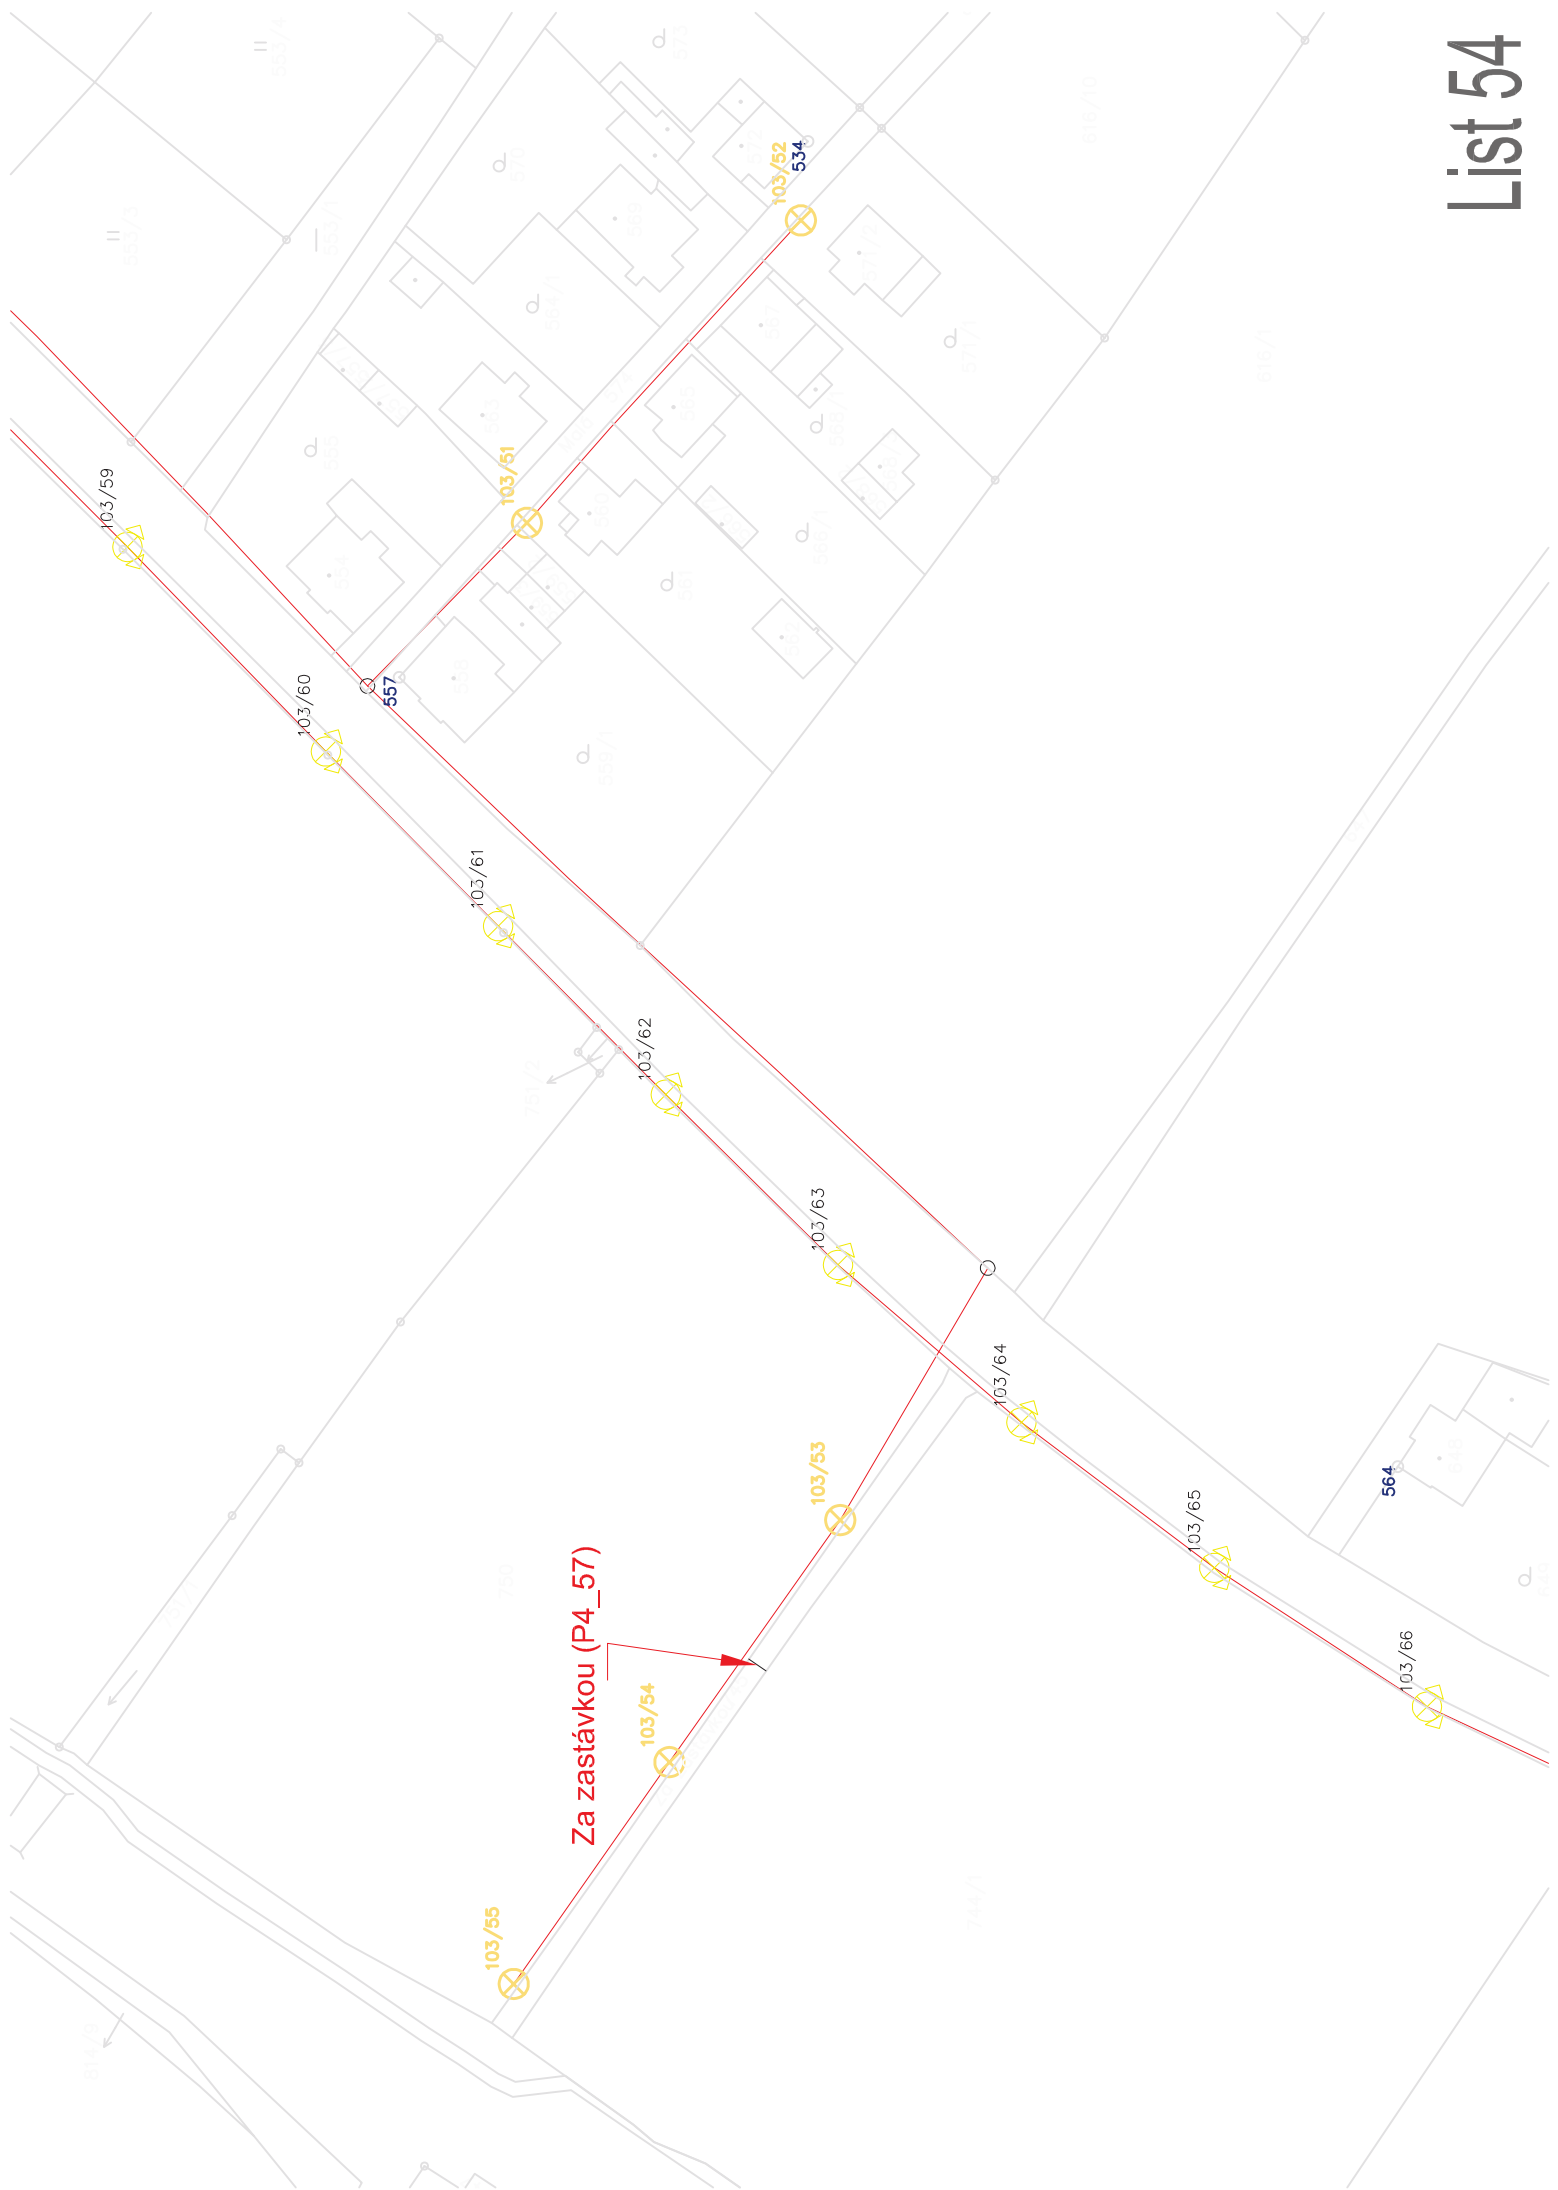

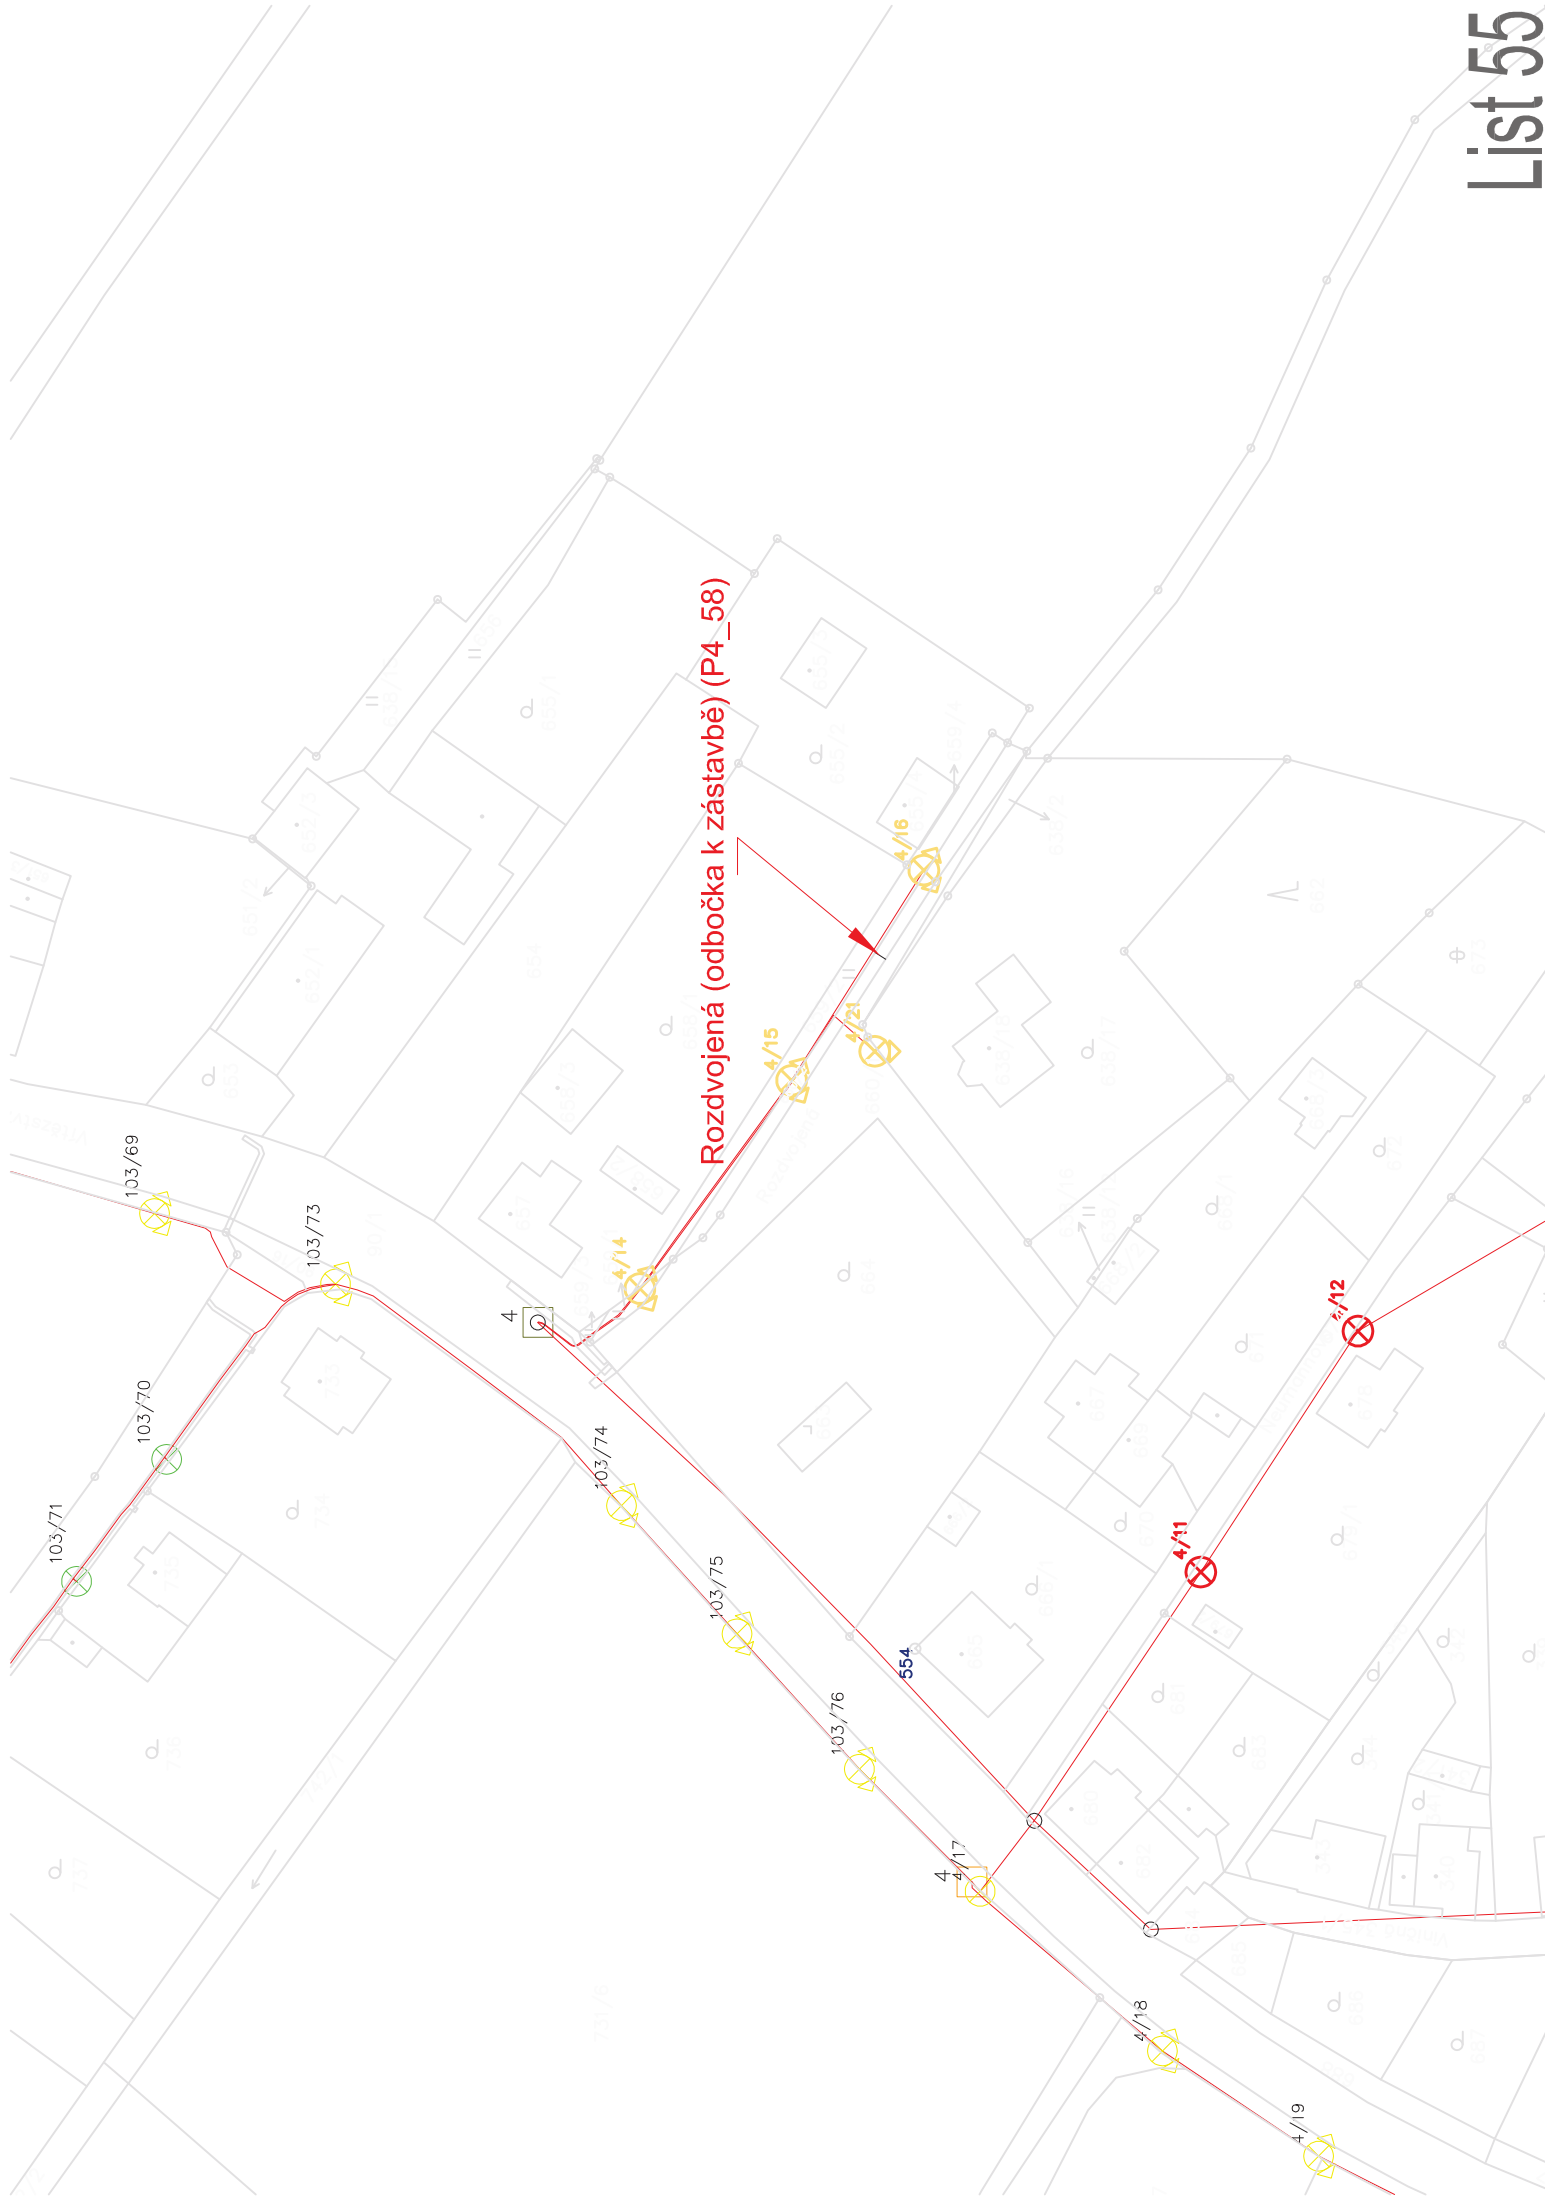


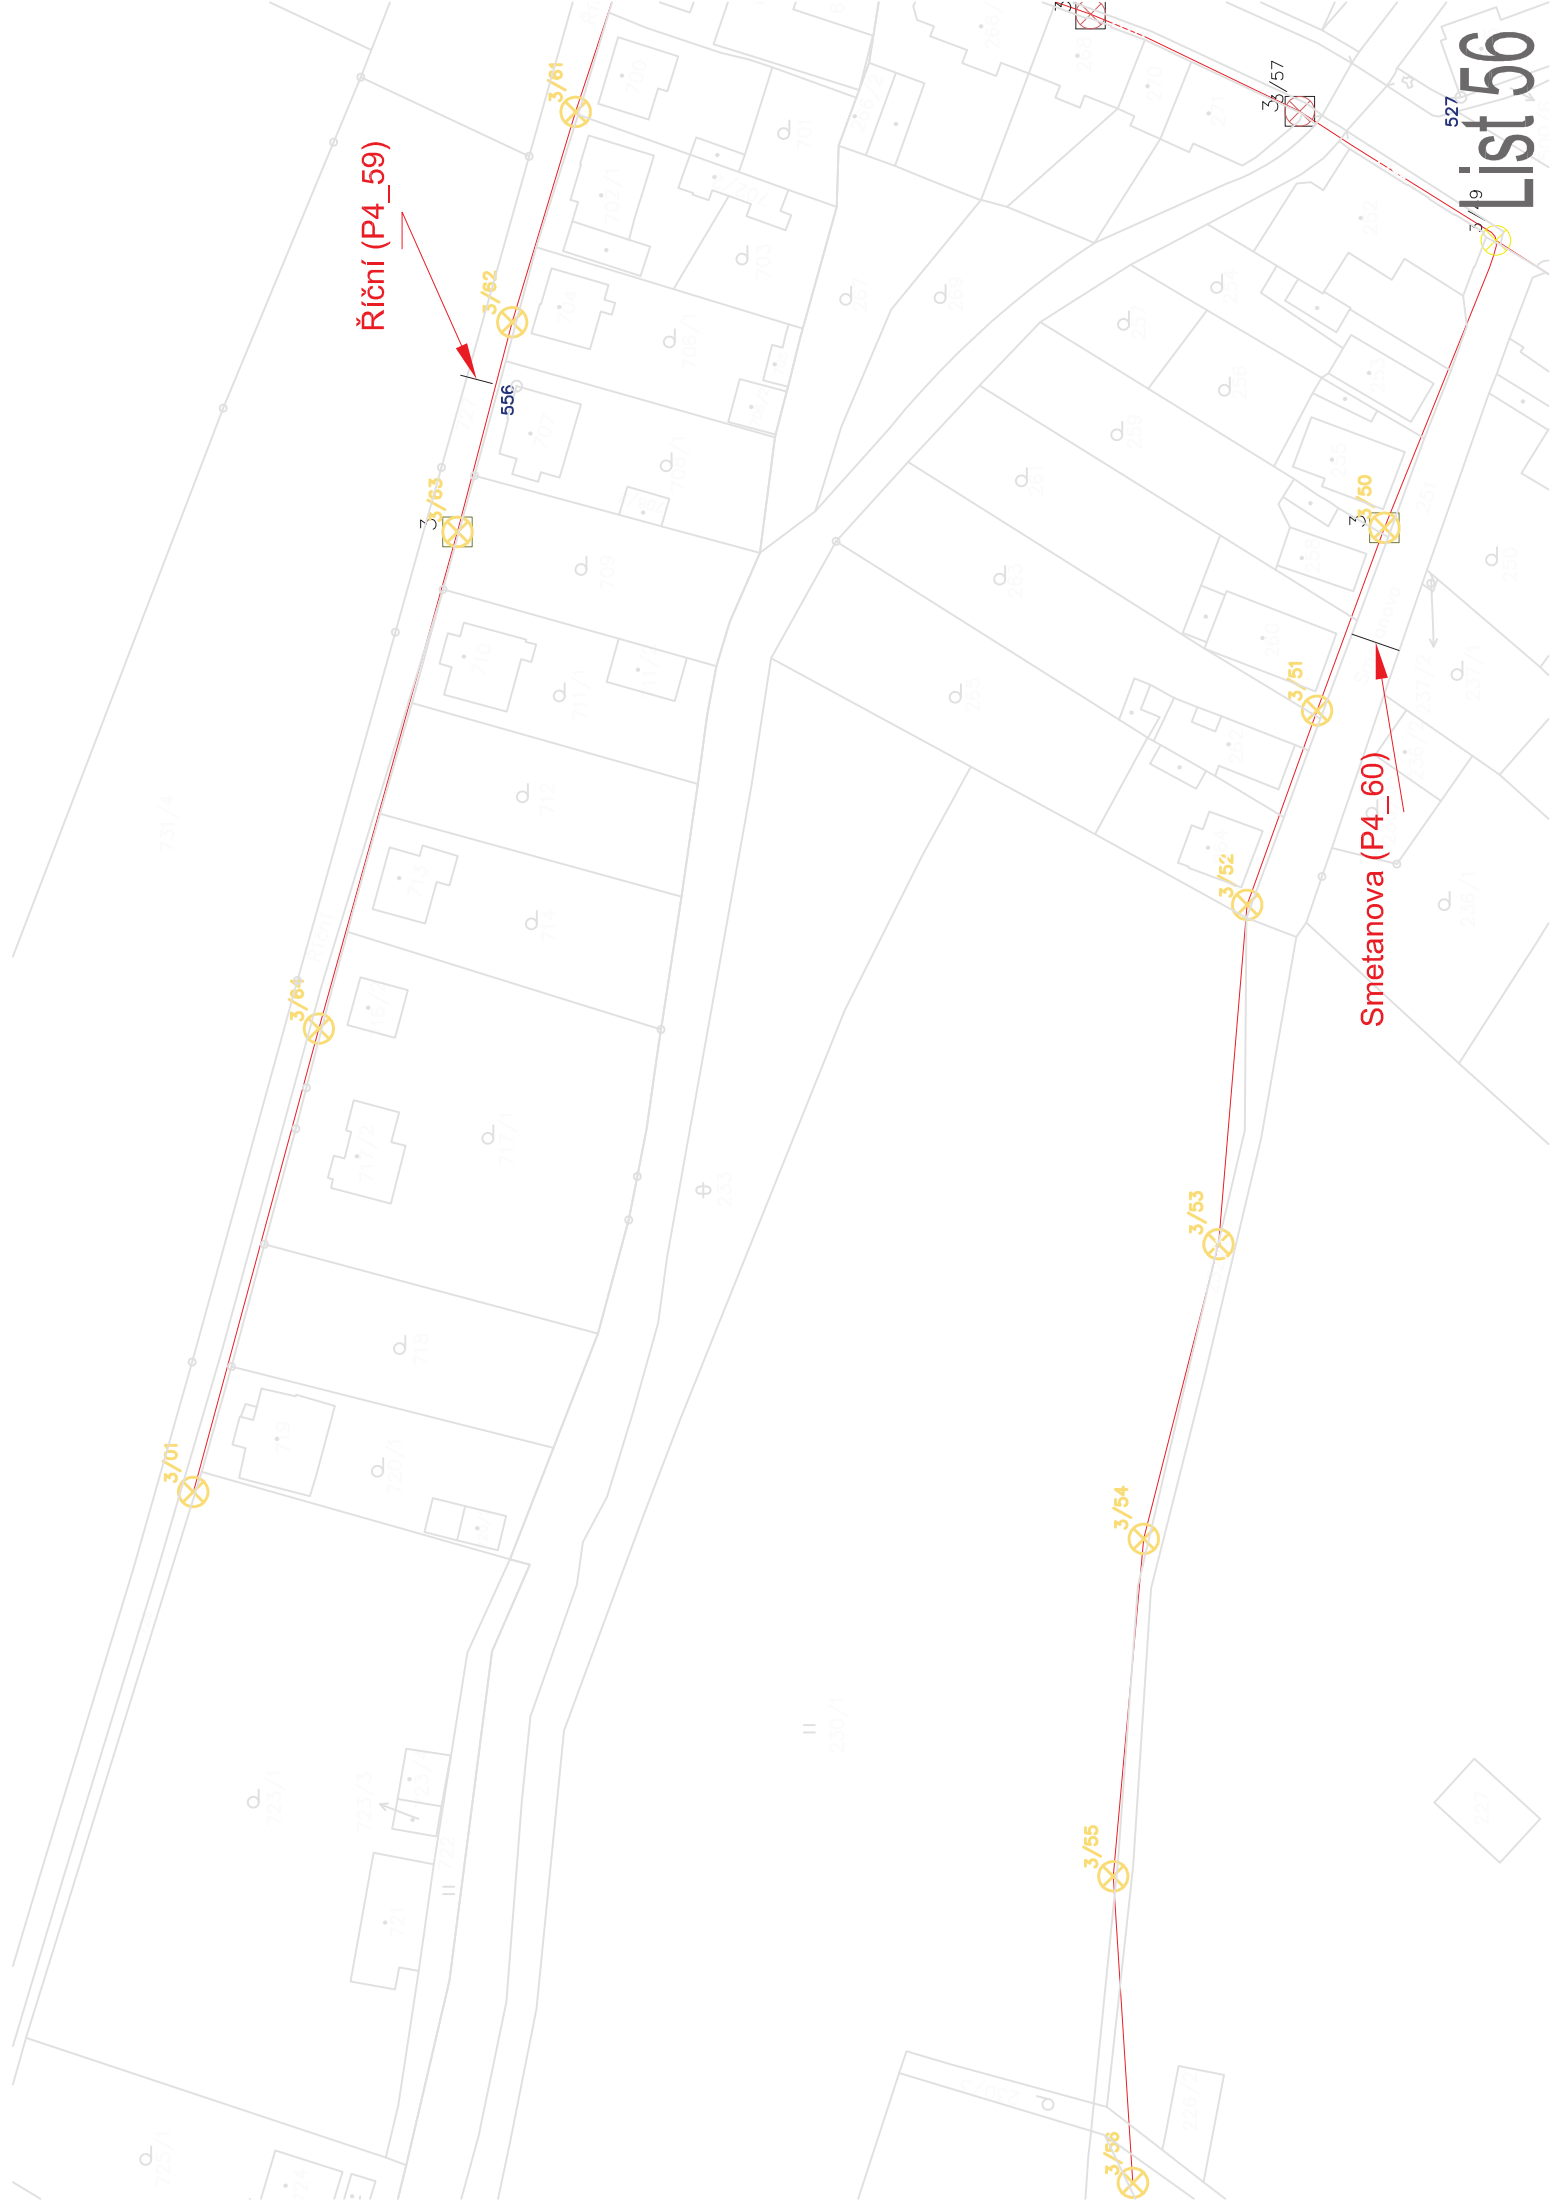

Říční (P4_59)

Smetanova (P4_60)

List 56

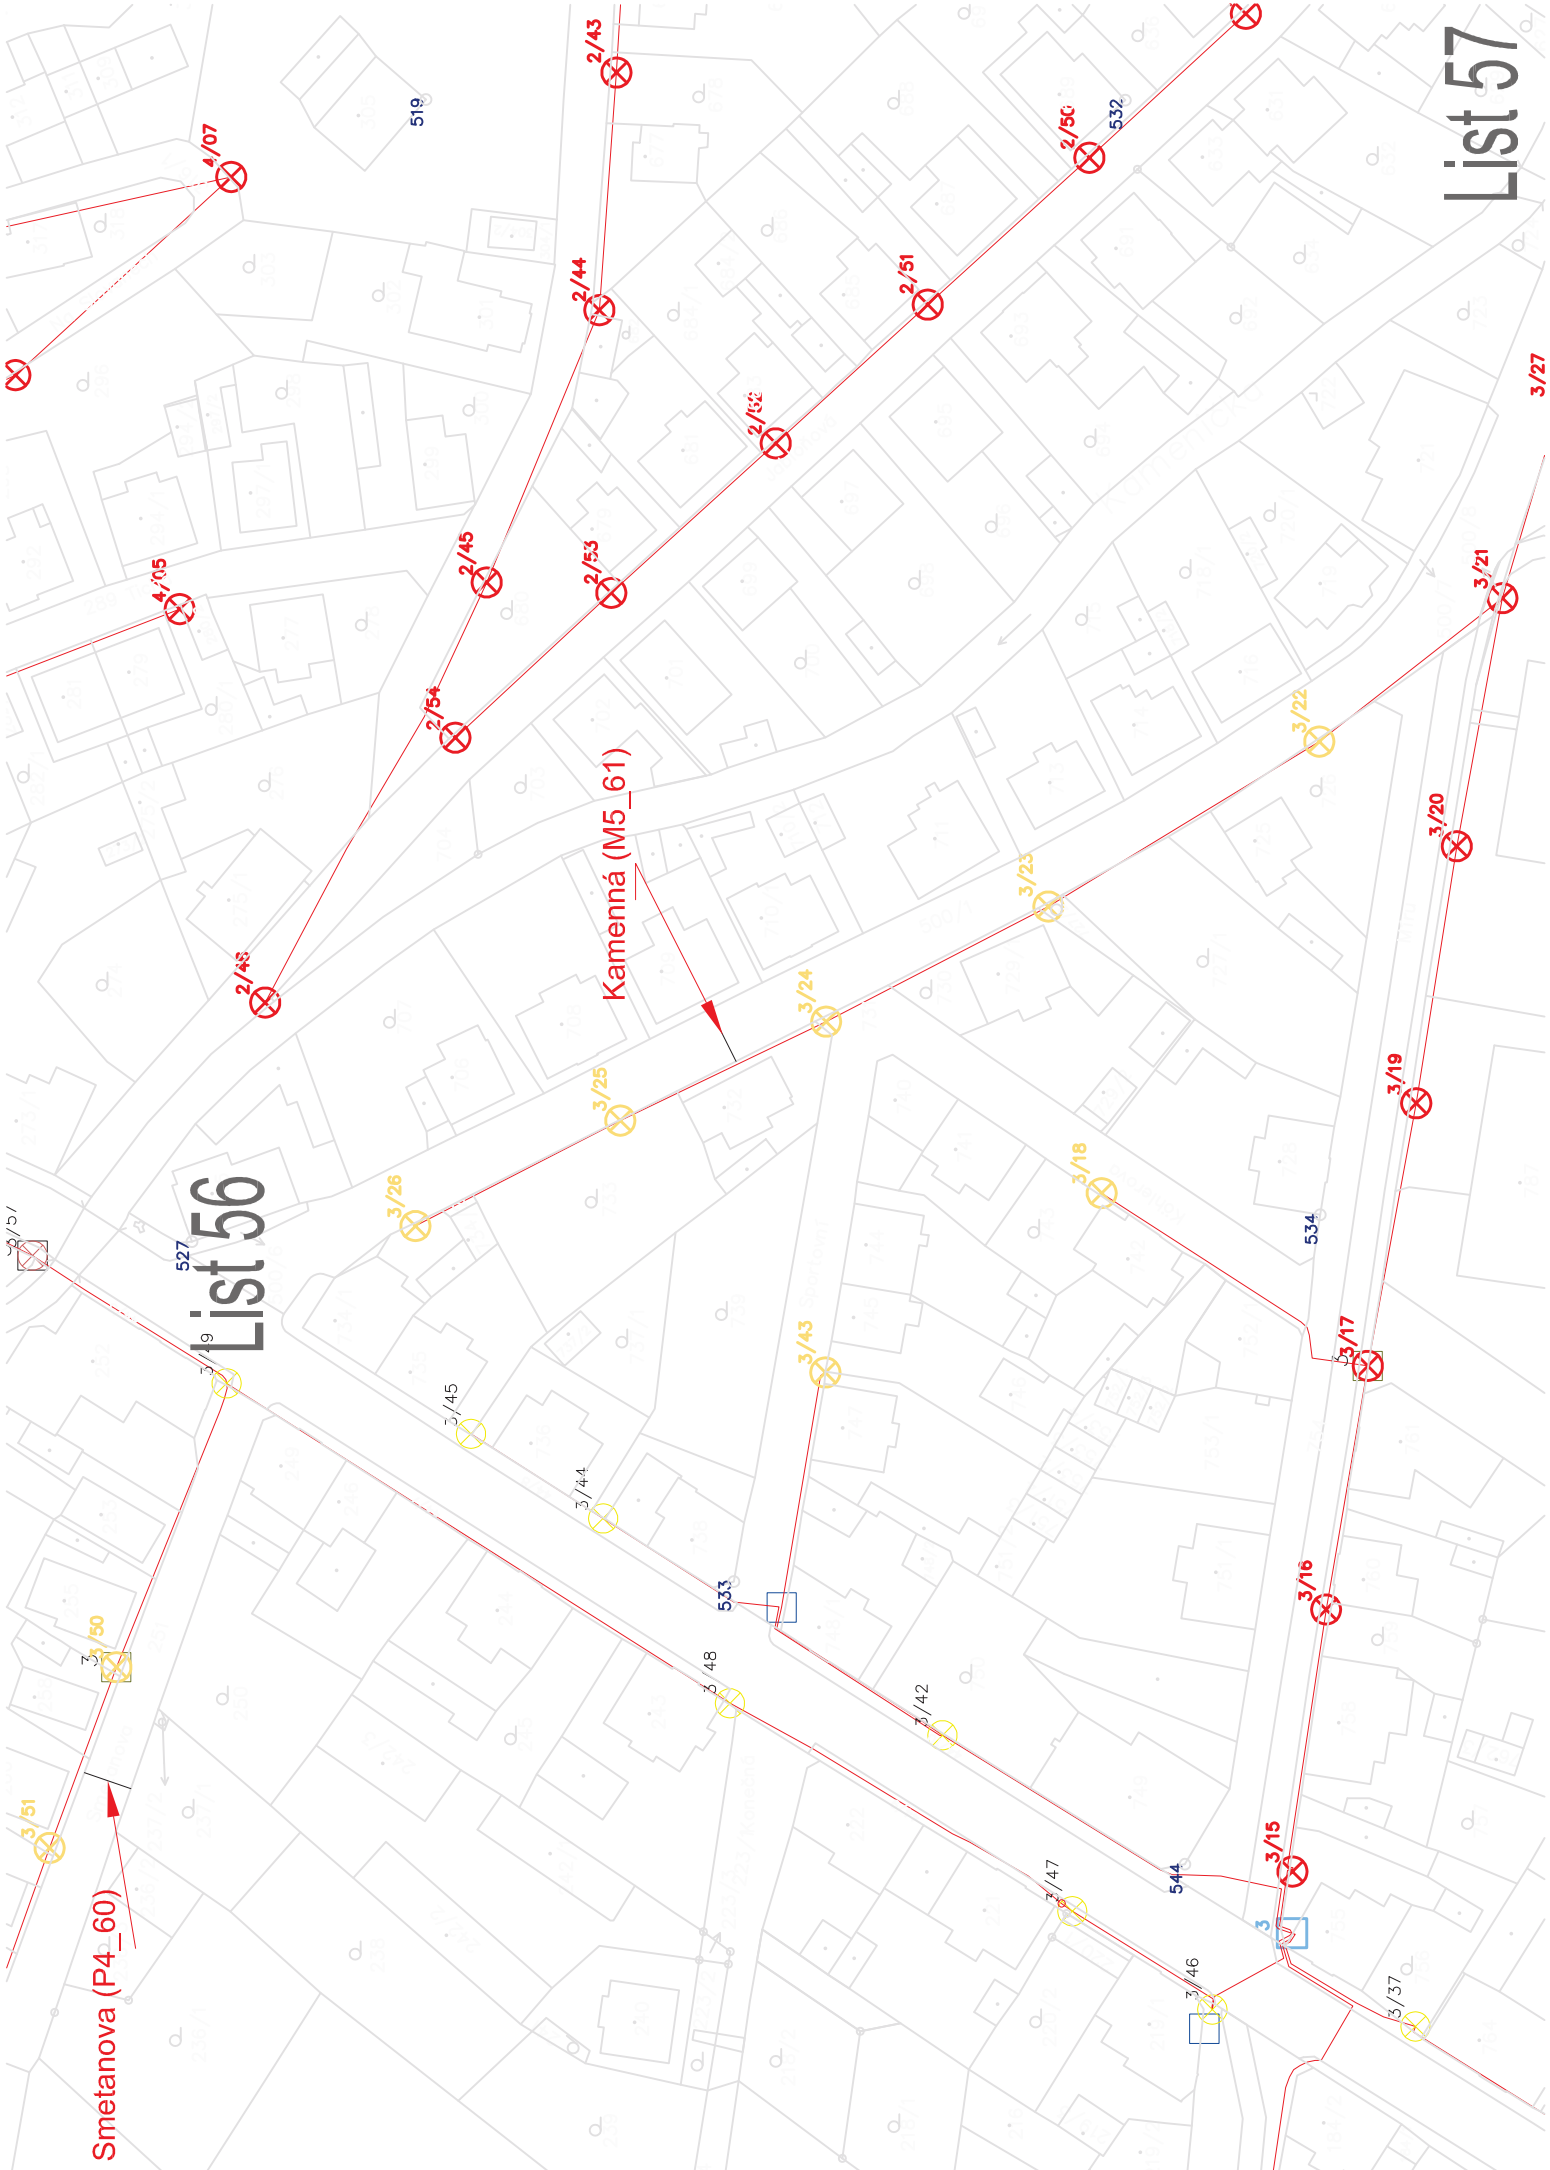



Smetanova (P4_60)


List 56

Kamenná (M5_61)

List 57

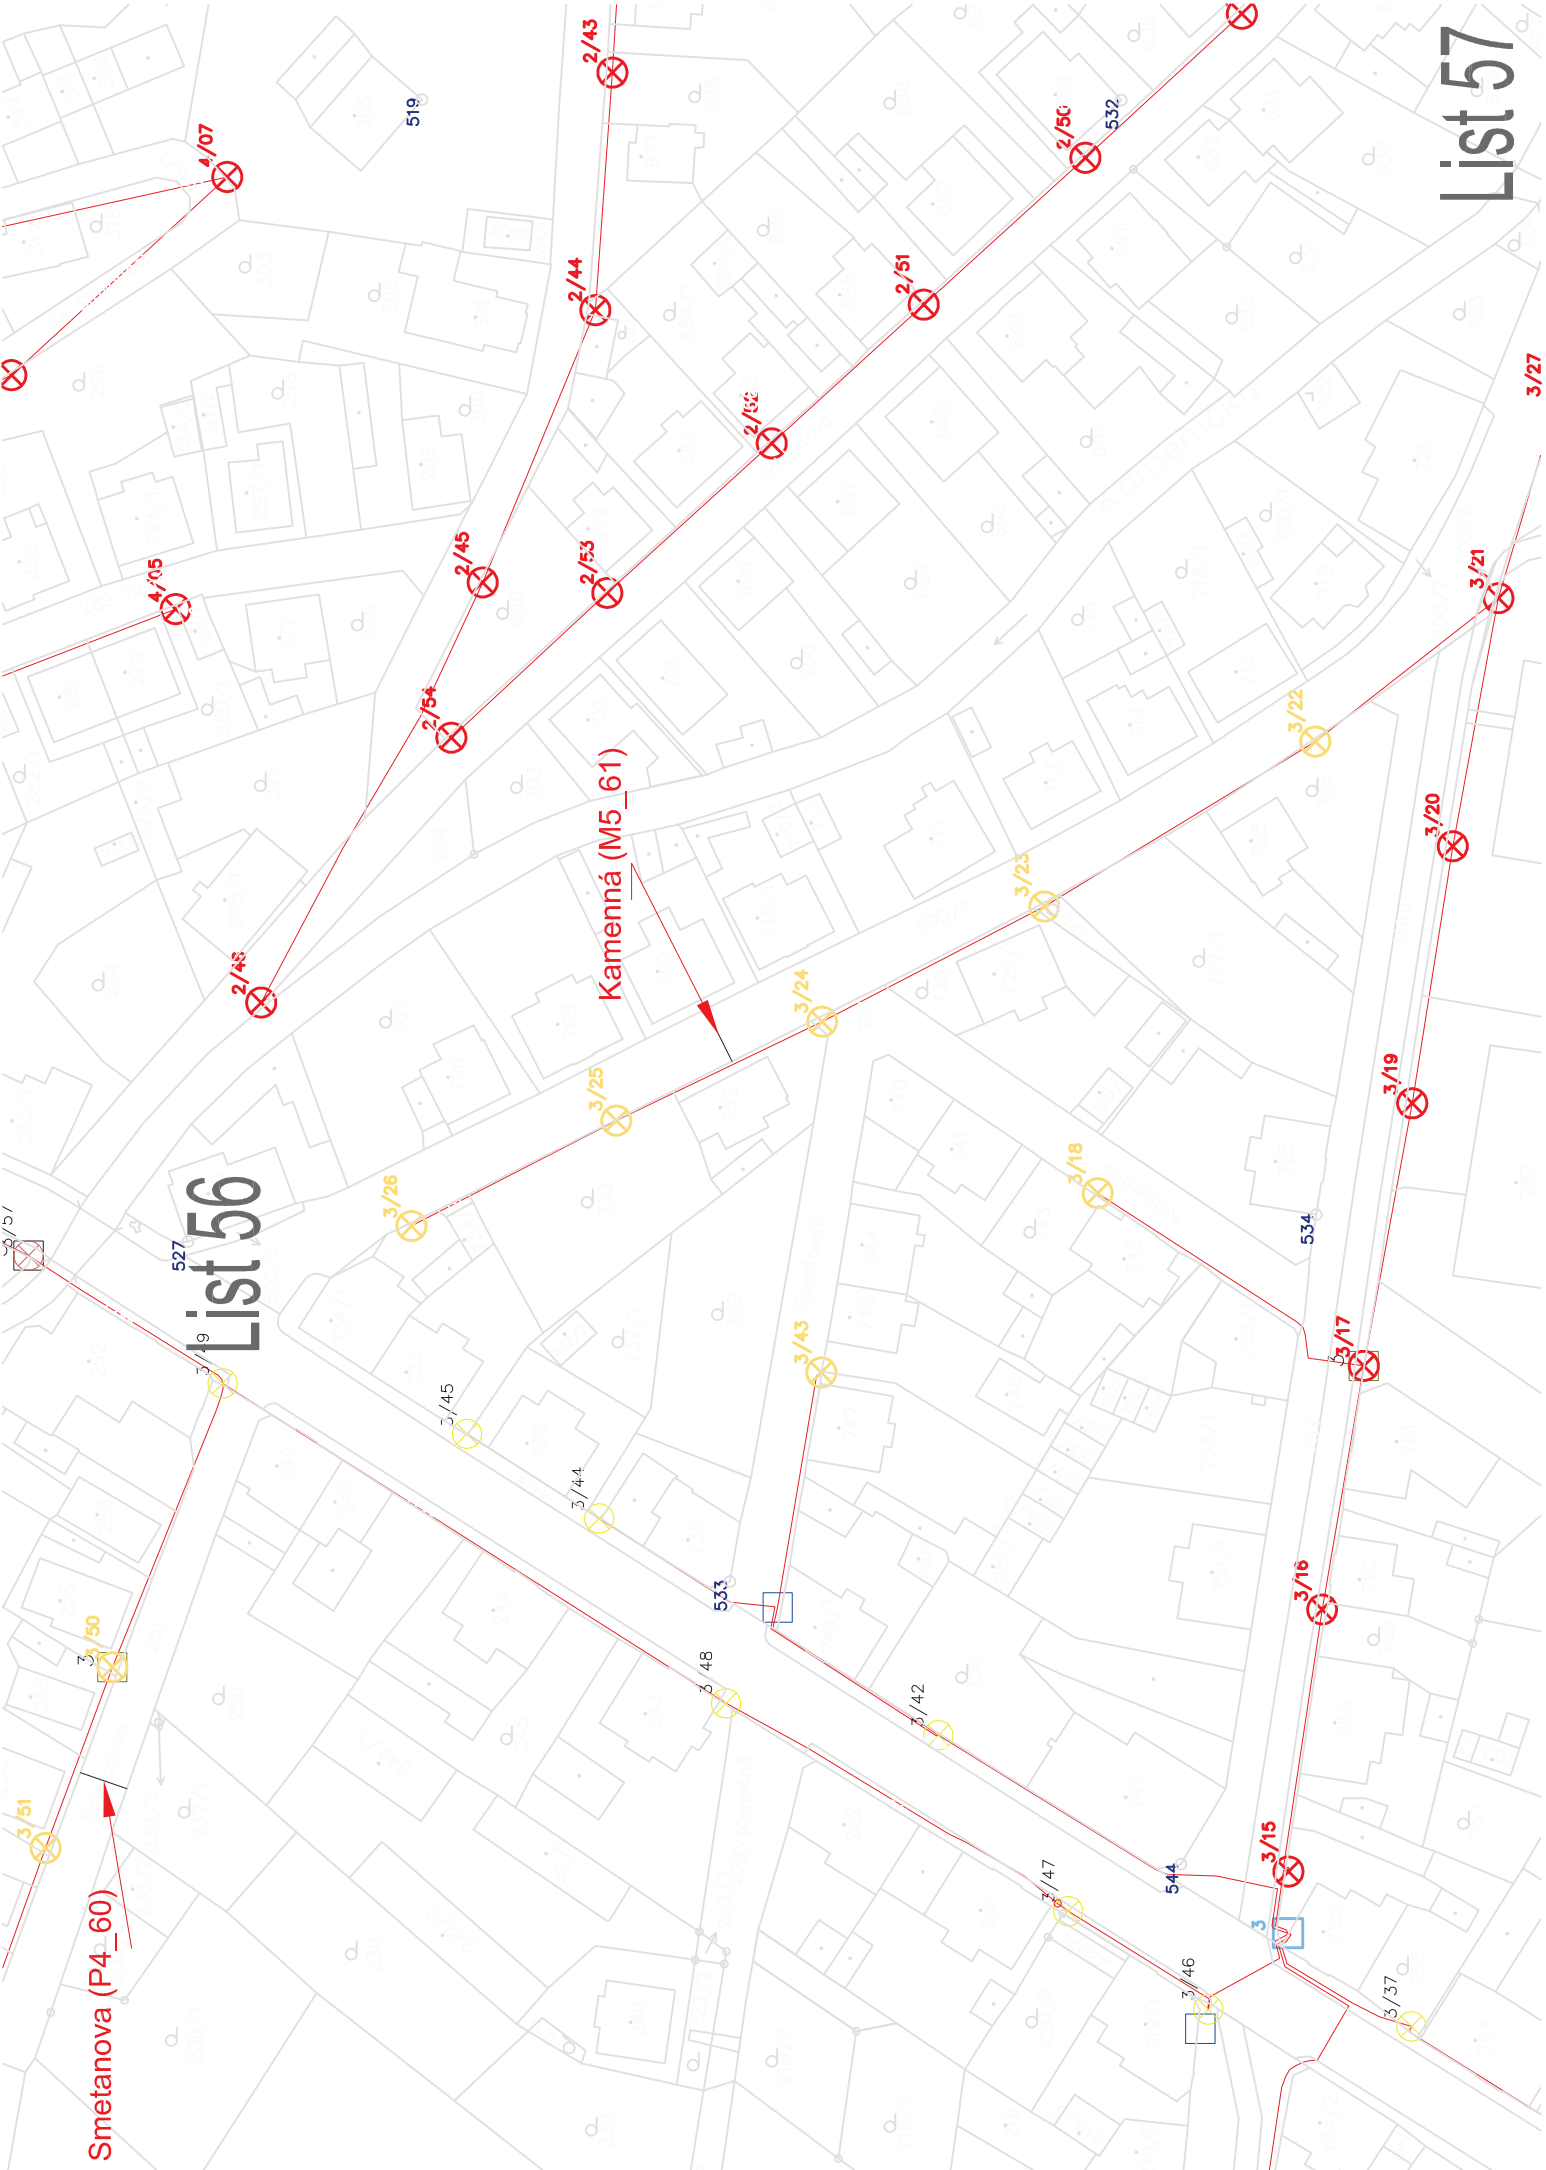


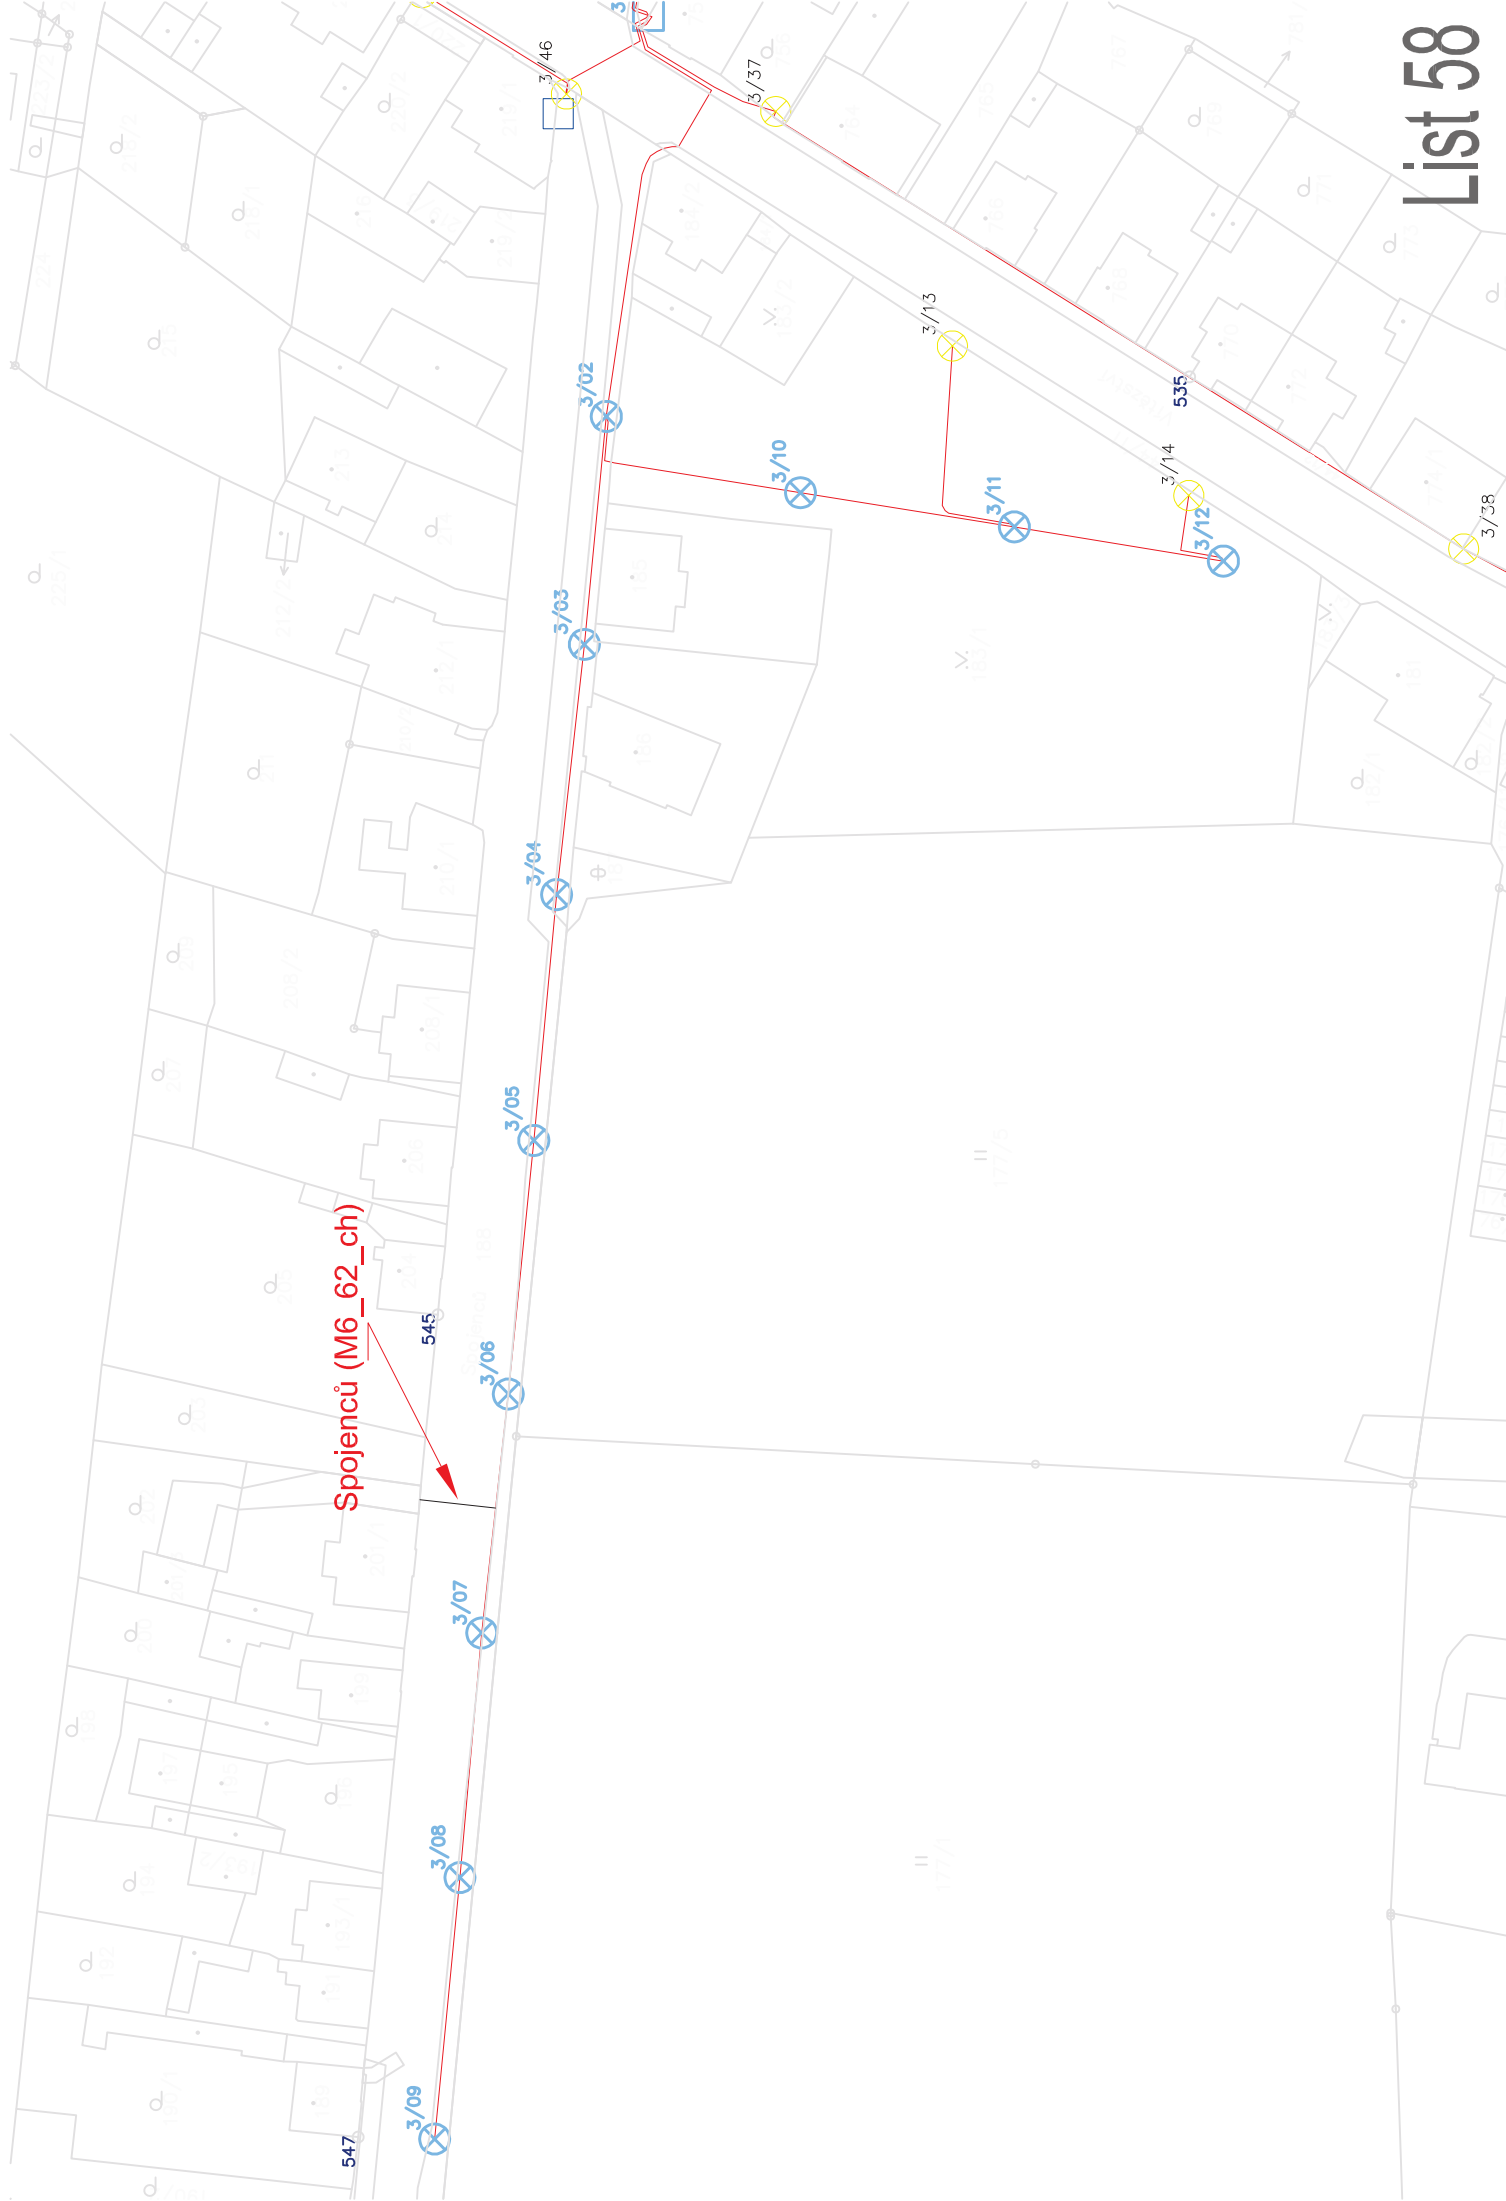

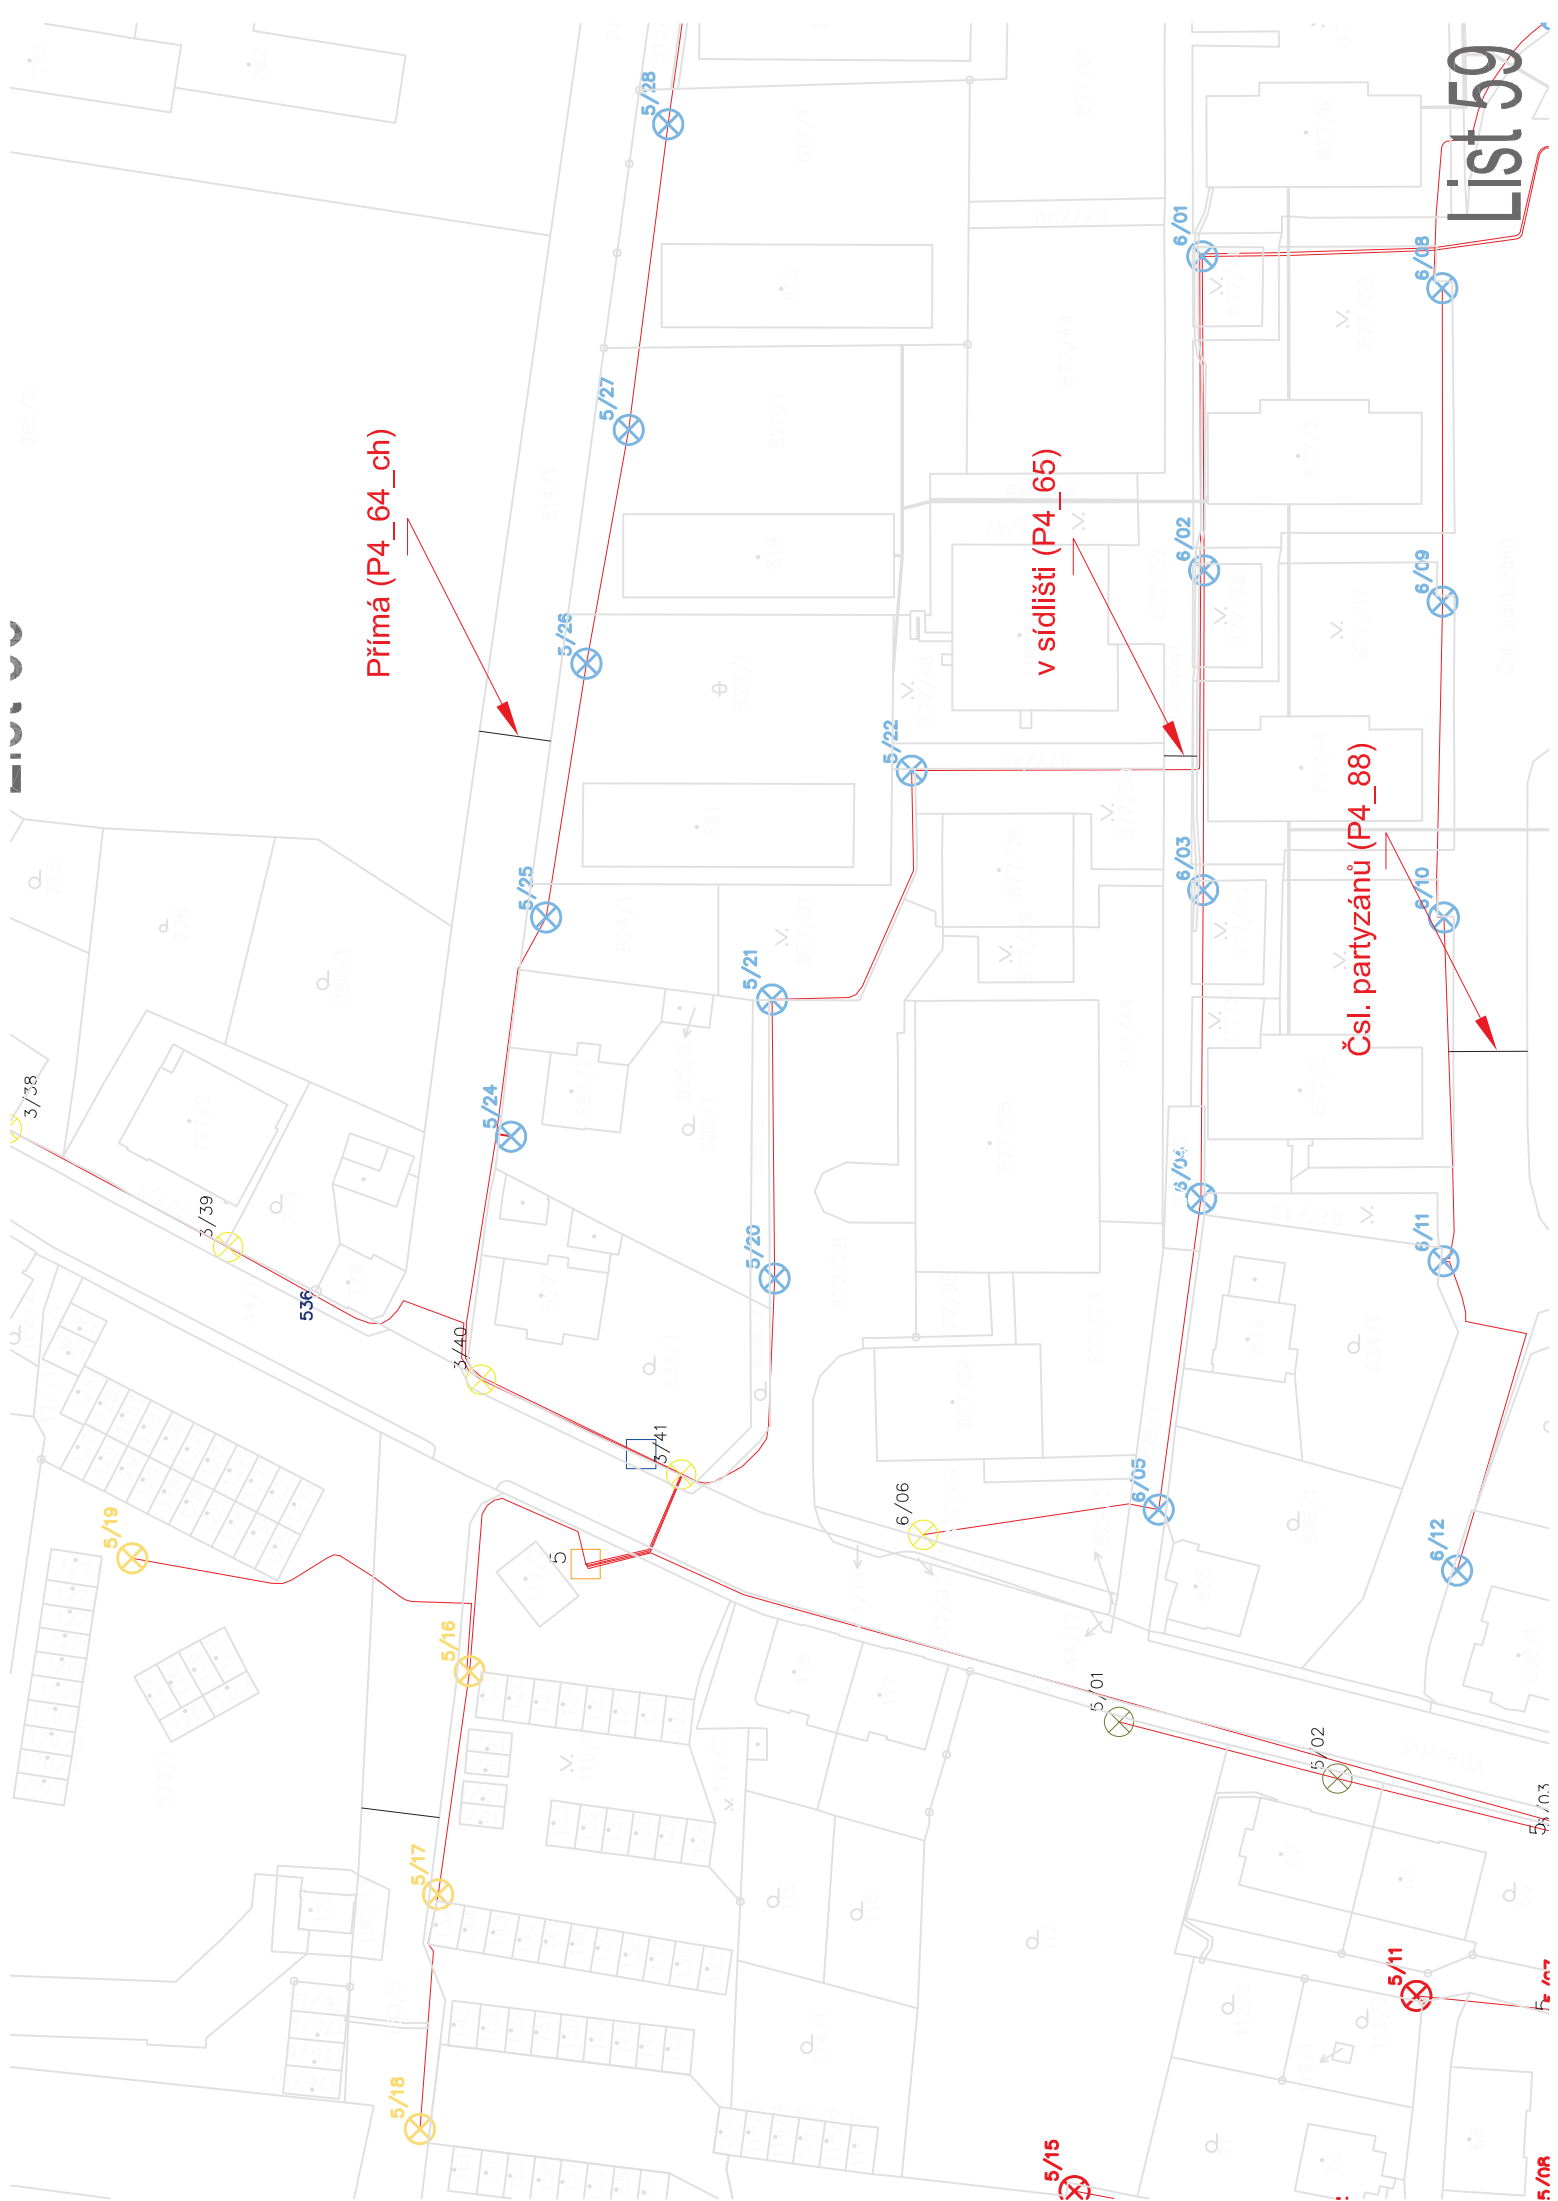





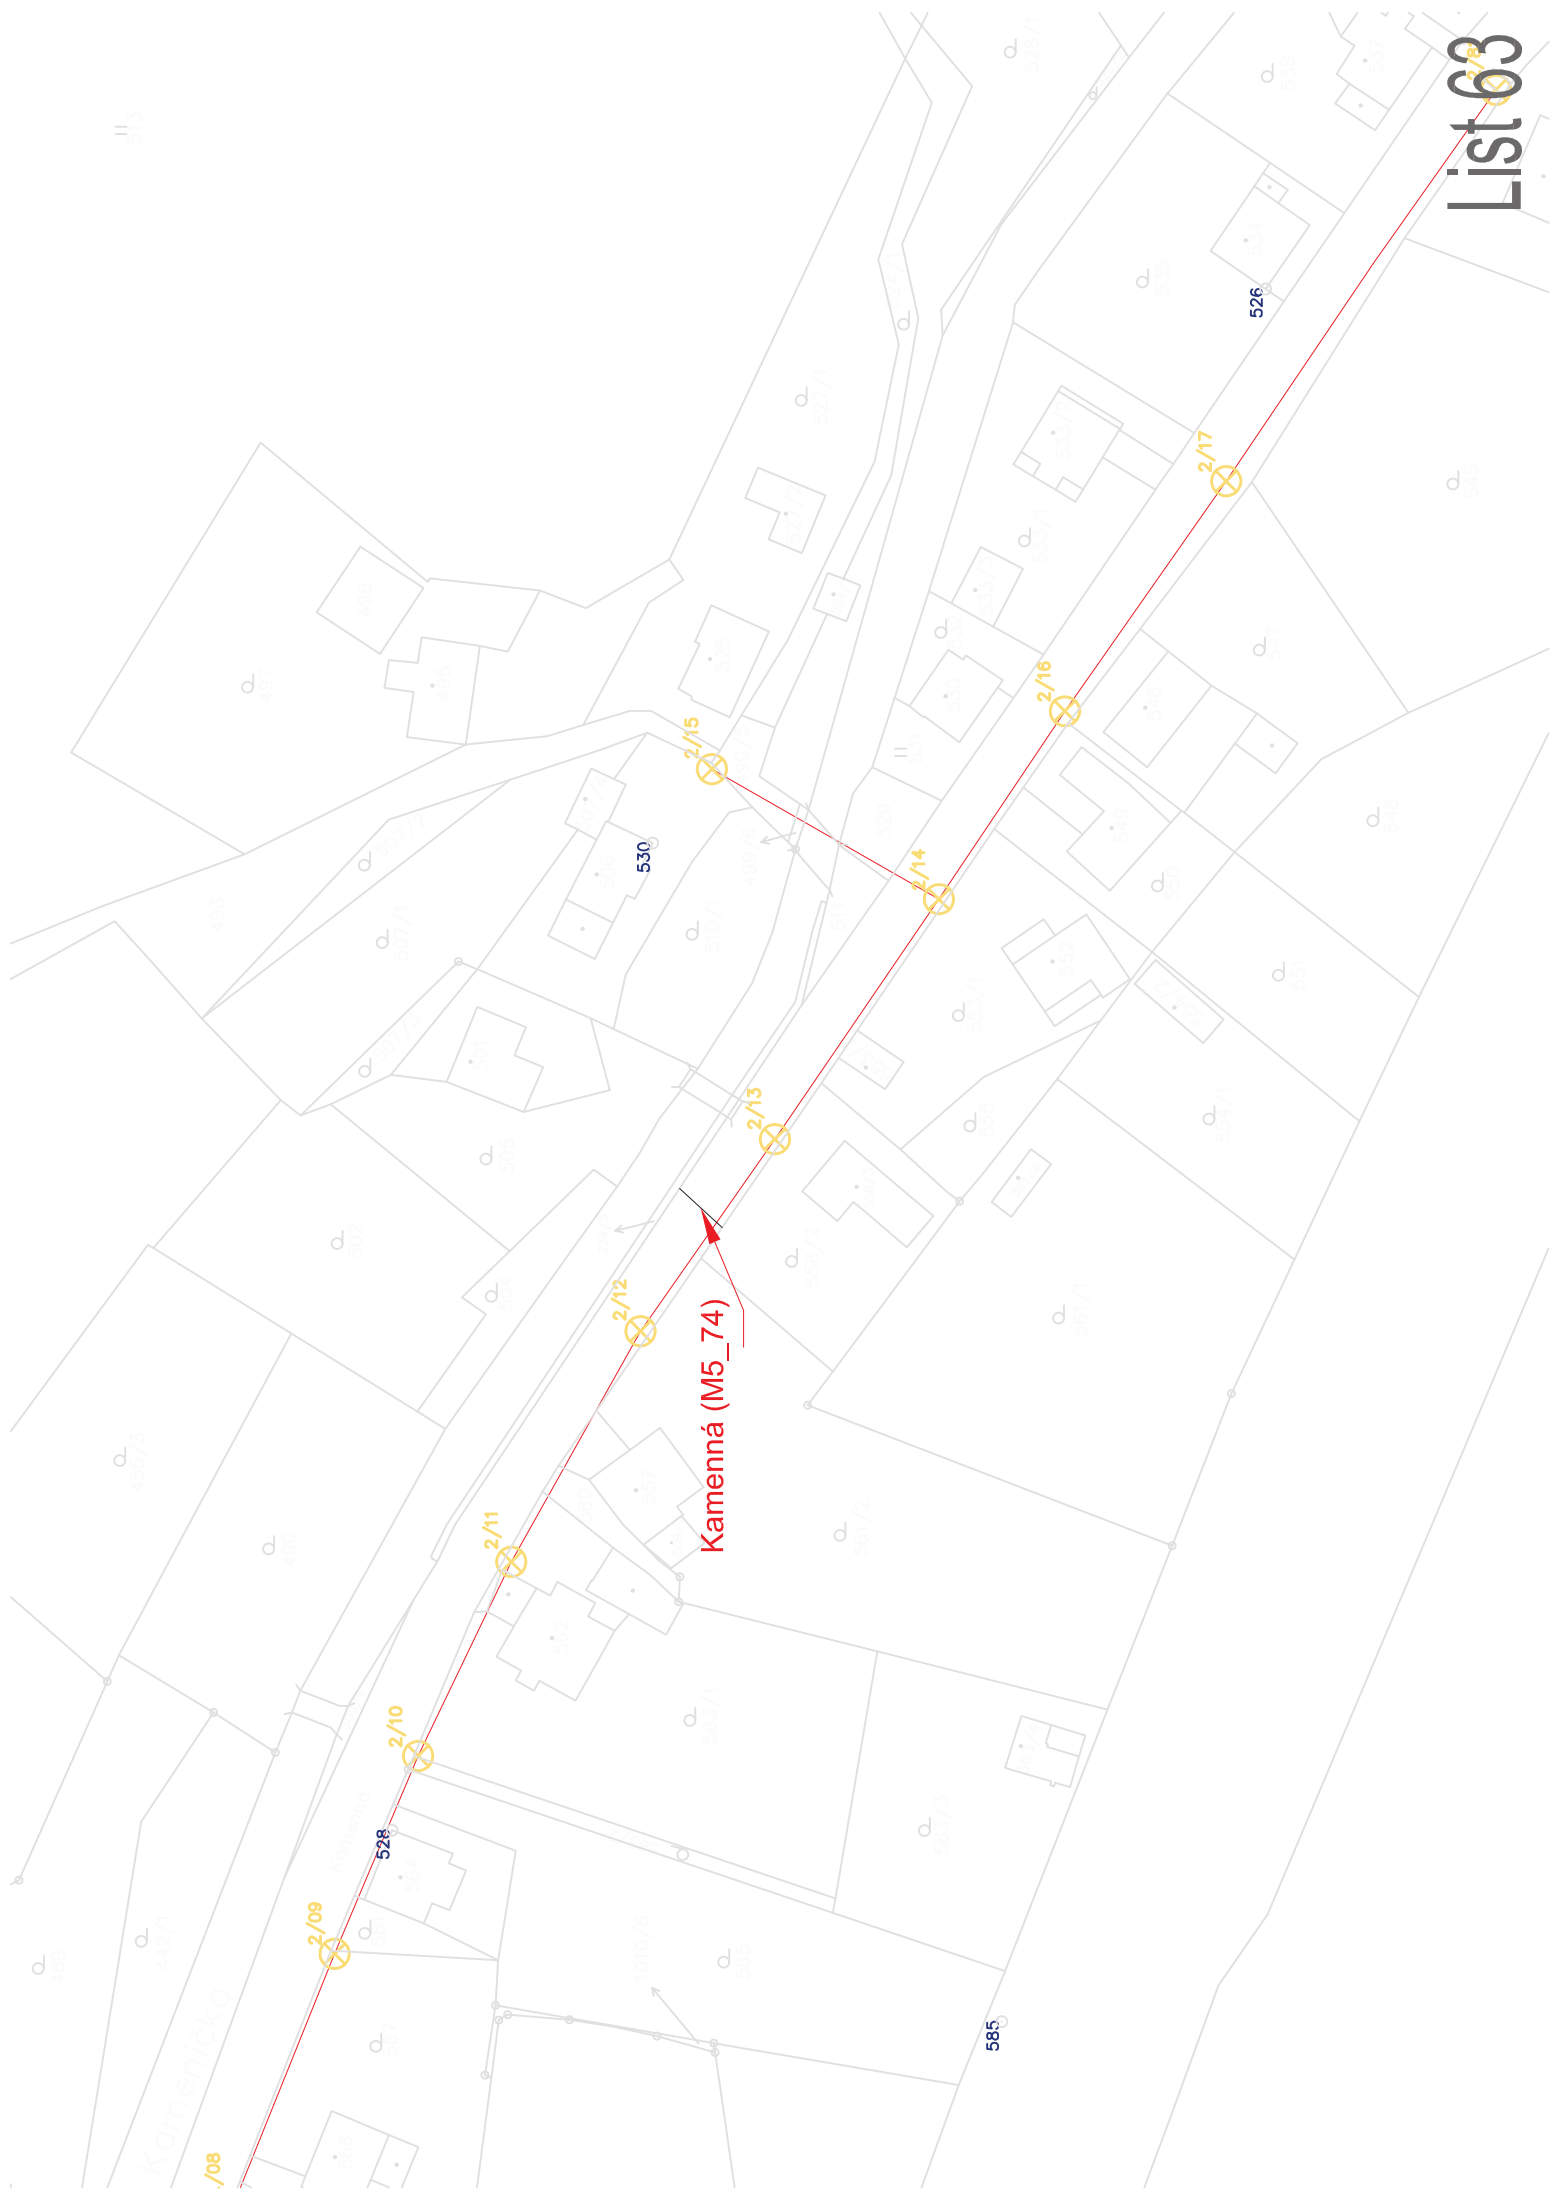








Přírodní (P4_67_ch)



Kostelní (P4_70)

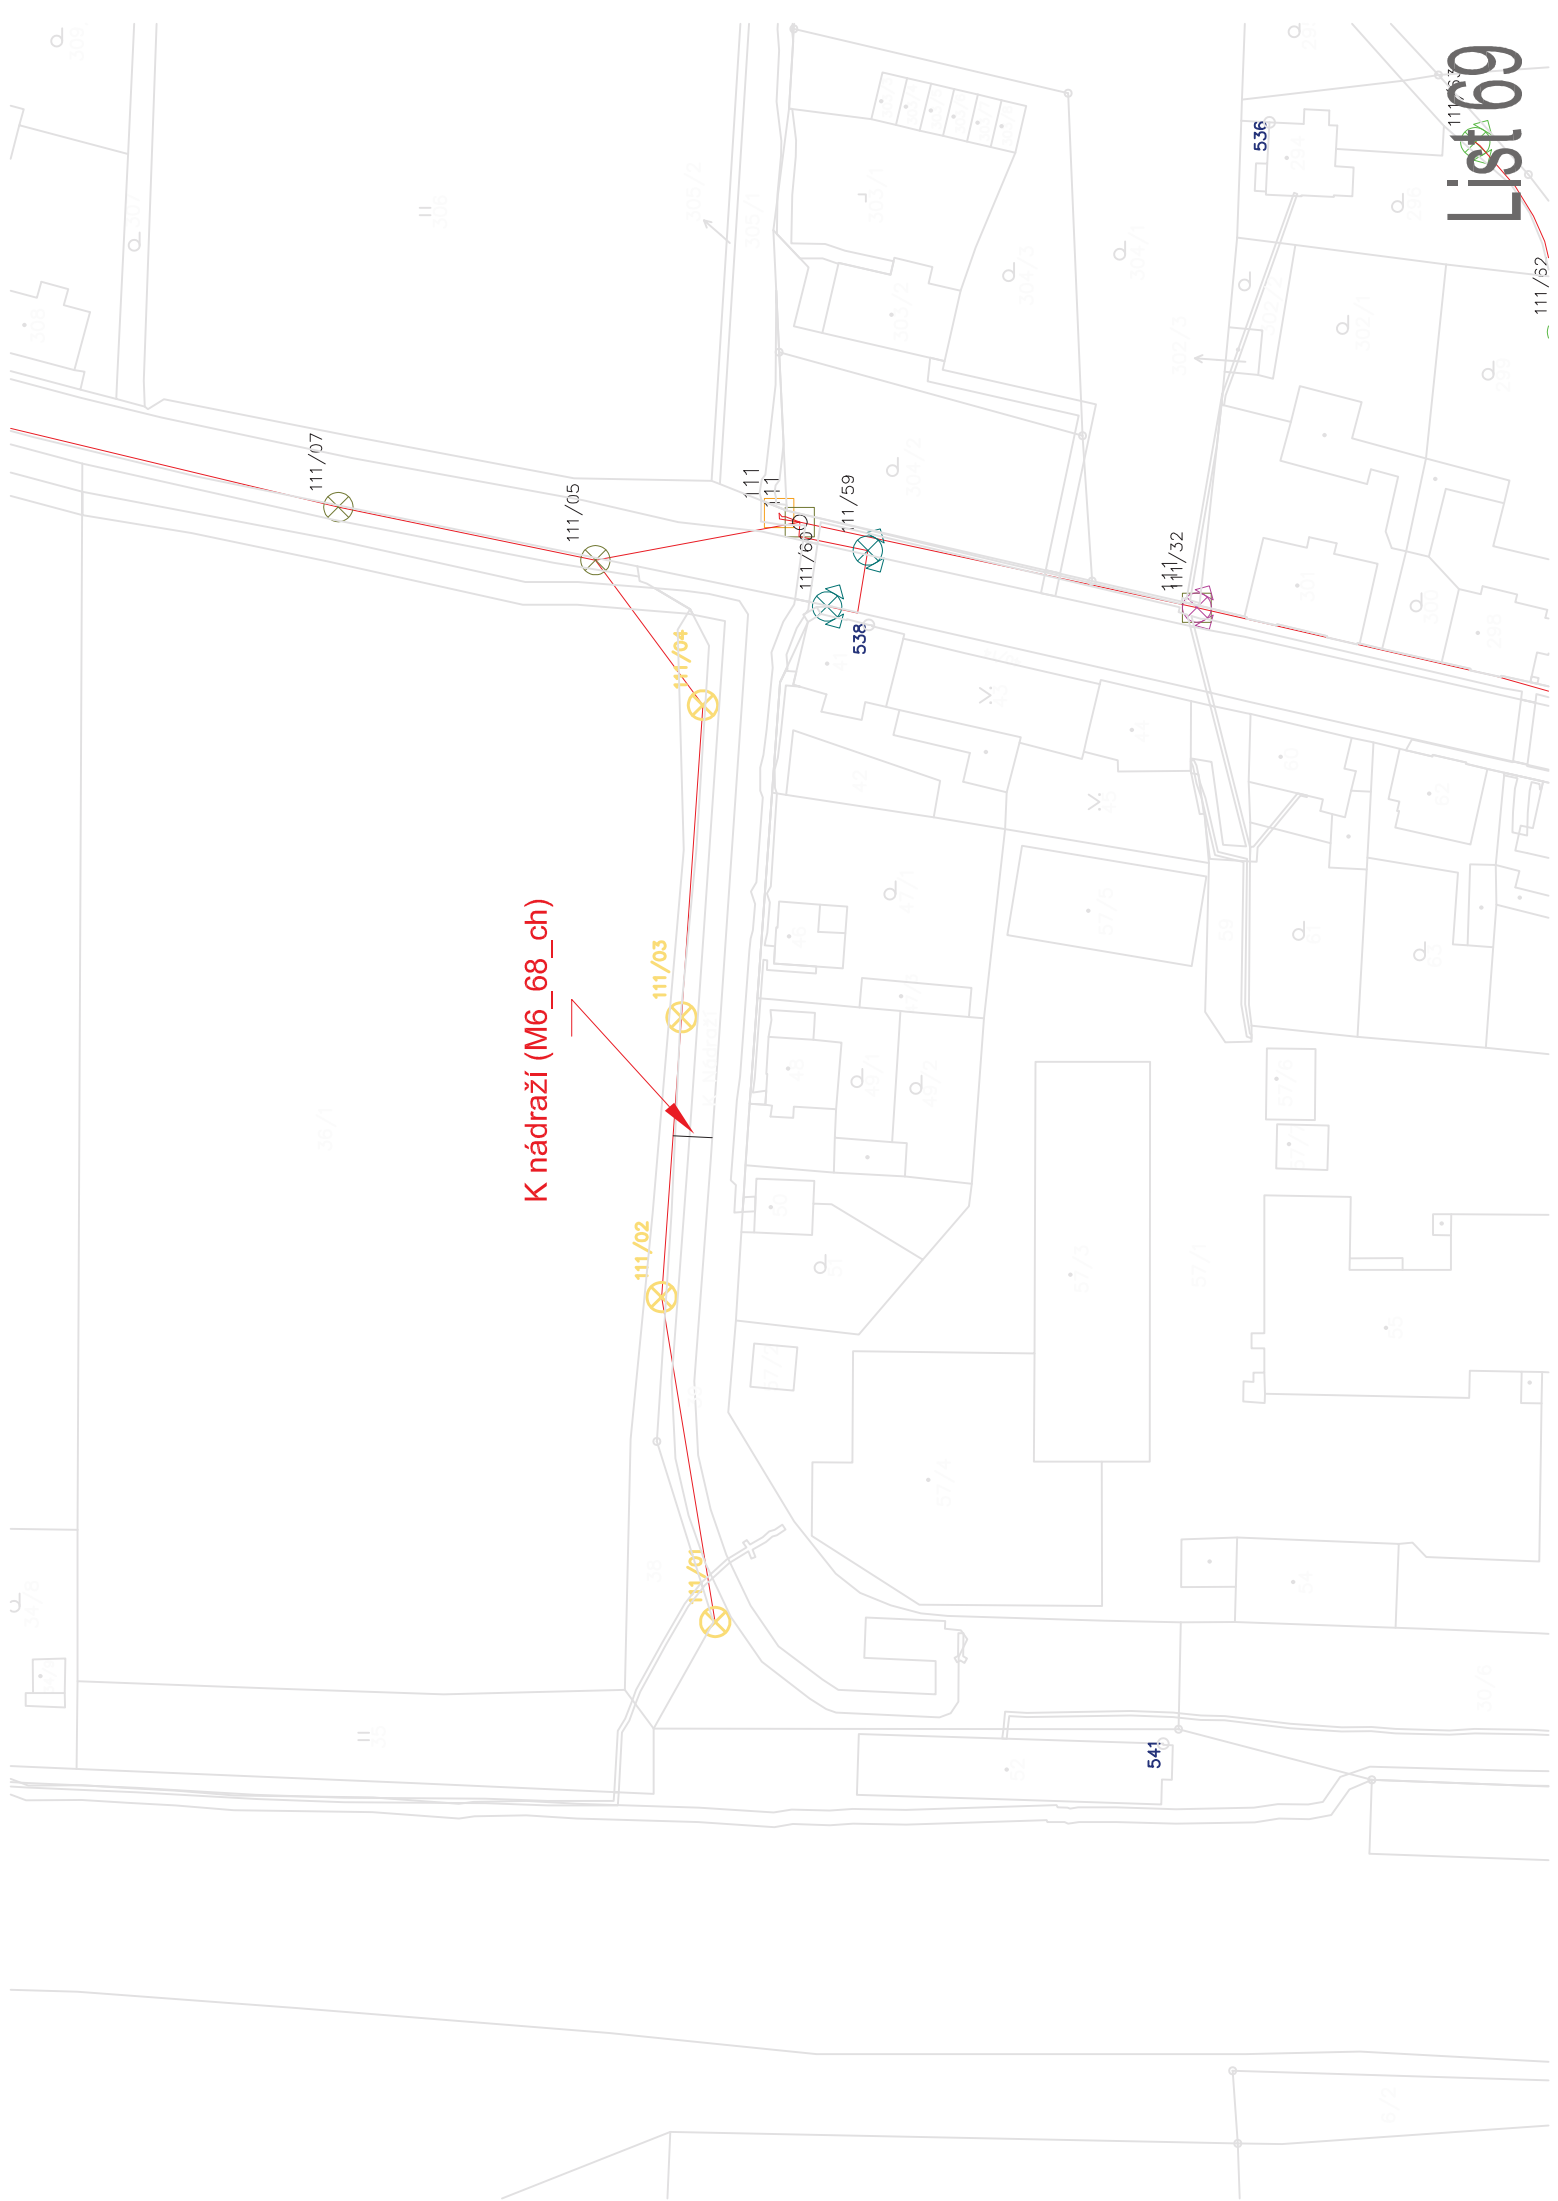

K nádraží (M6_68_ch)