
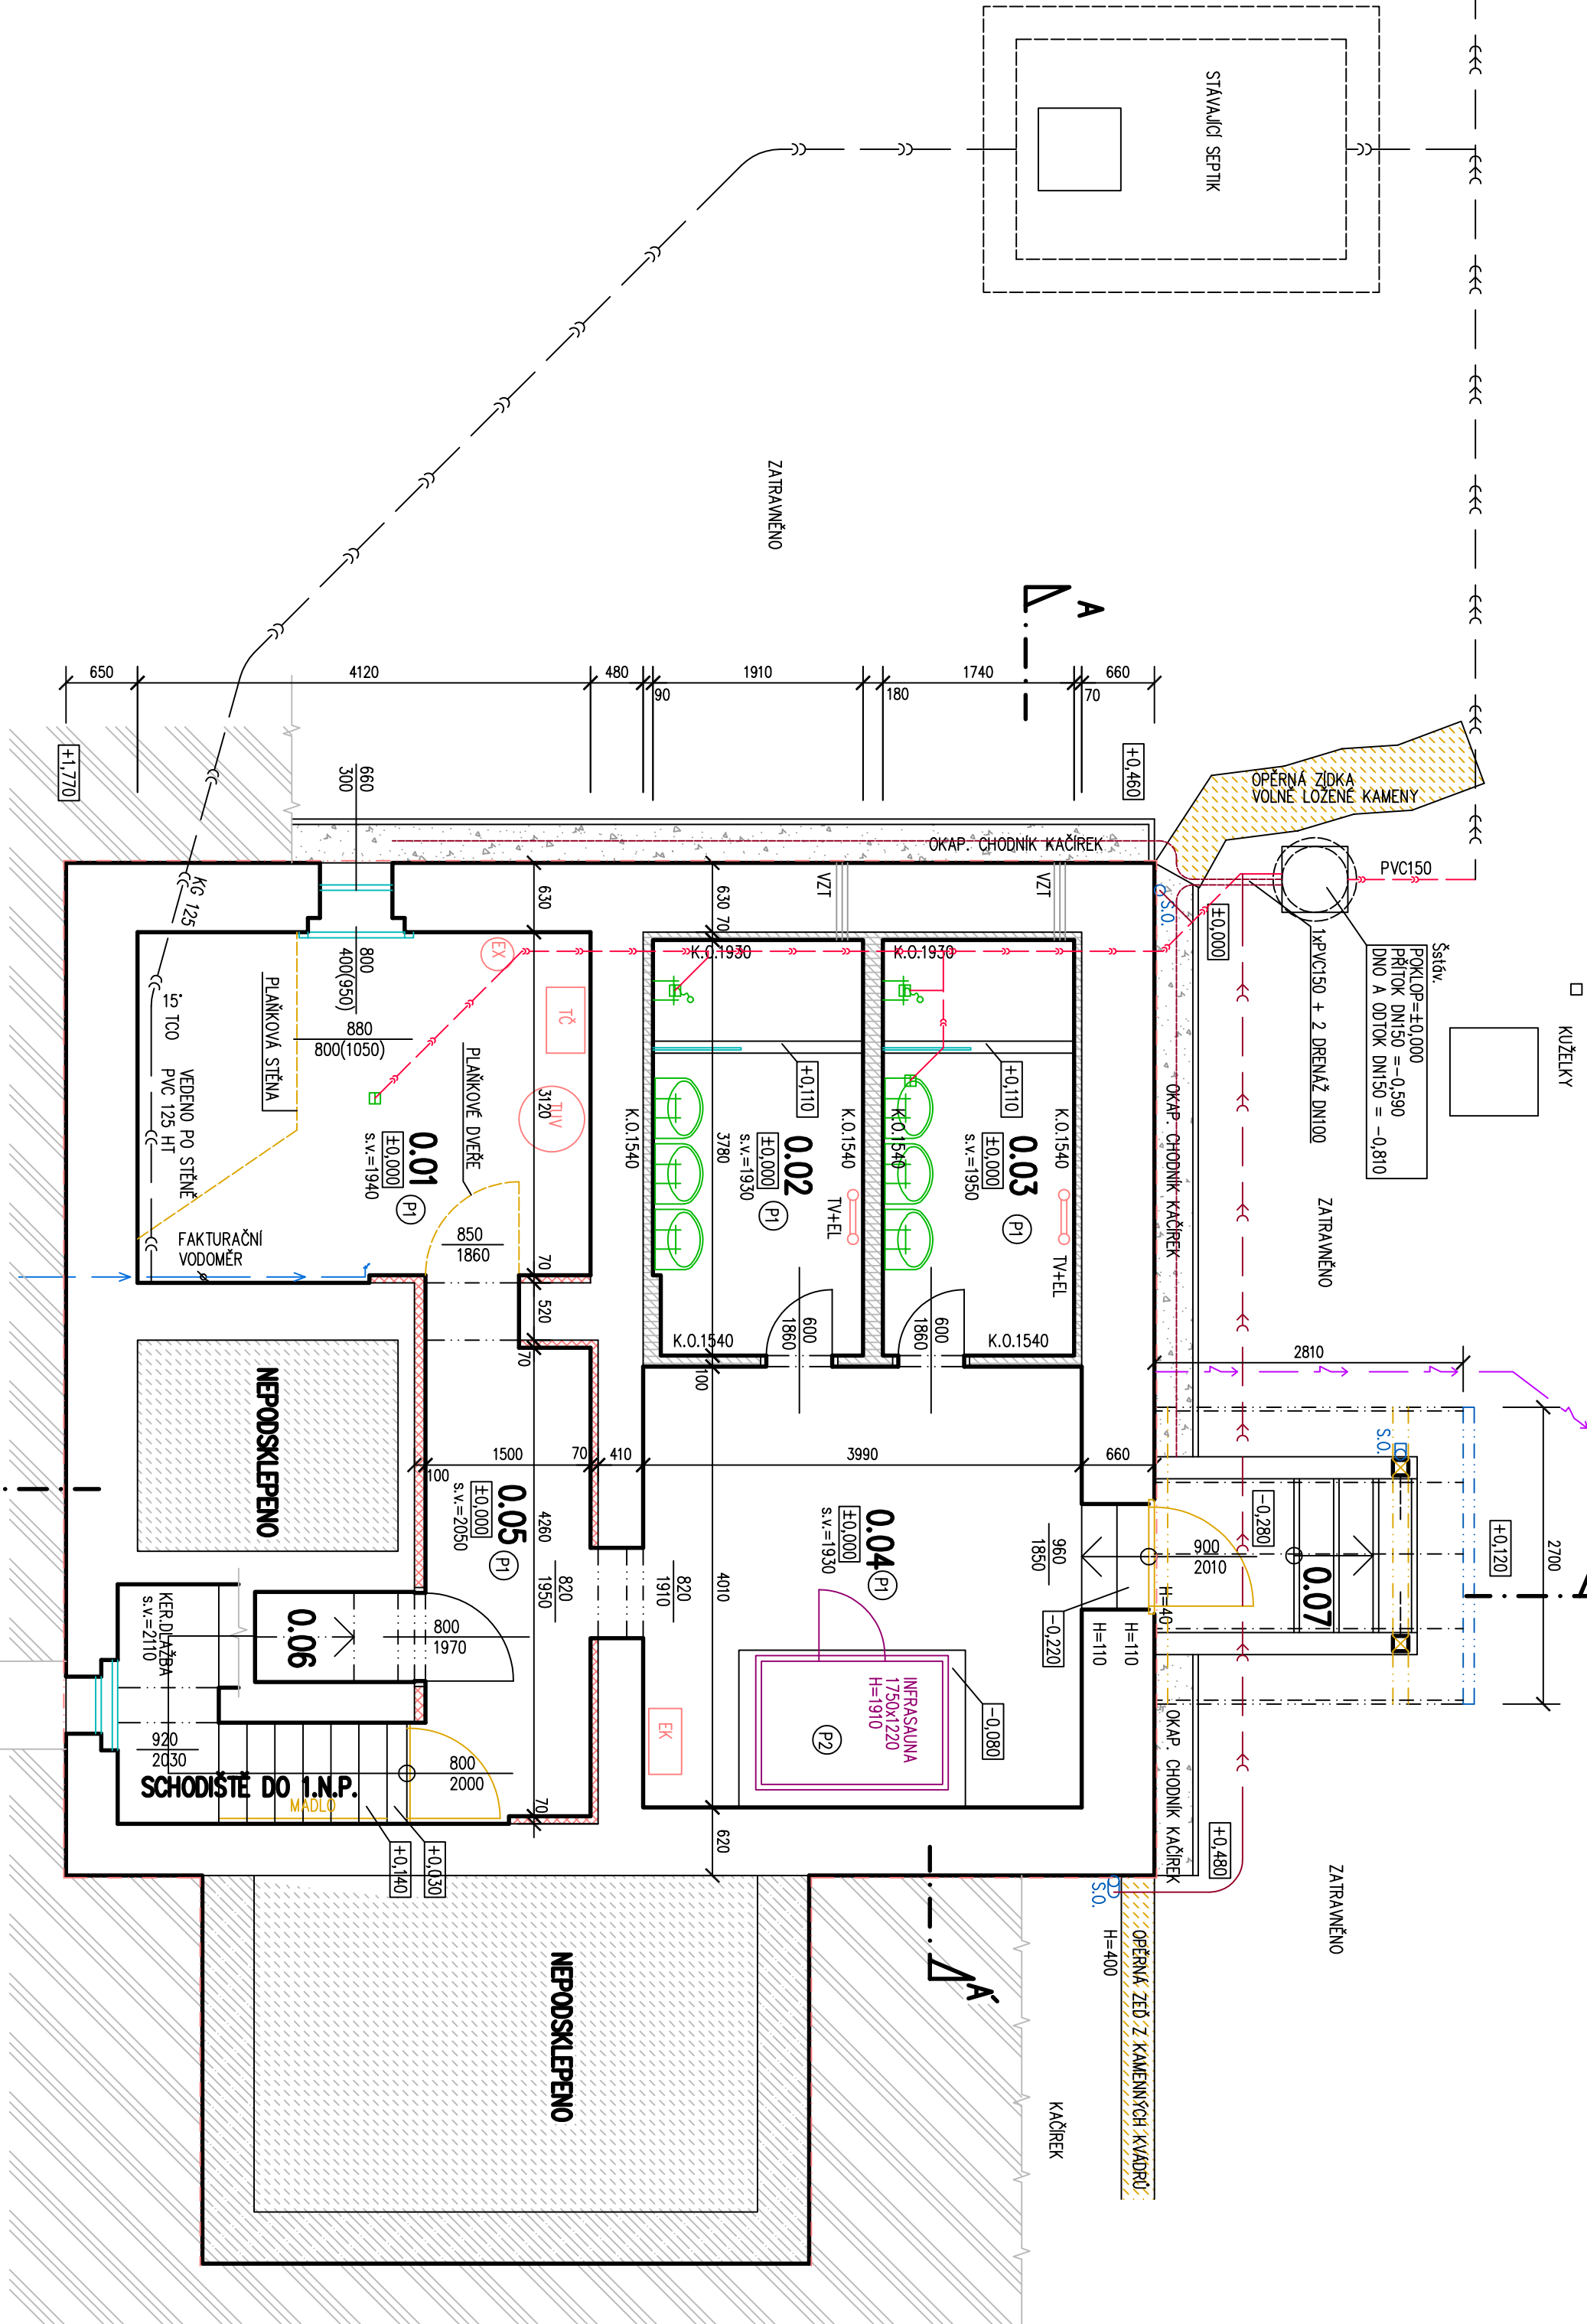


Ozn.	Účel místnosti	Plocha m²	Podlaha-Skladba	Úprava povrchu
0.01	TECHNICKÁ MÍSTNOST	13,00	KERAMICKÁ DLAŽBA	(P1)
0.02	UMÝVÁRNA – ŽENY	6,60	KERAMICKÁ DLAŽBA	(P1)
0.03	UMÝVÁRNA – MUŽI	5,00	KERAMICKÁ DLAŽBA	(P1)
0.04	ZADVĚŘI SE SAUNOU	16,00	KERAMICKÁ DLAŽBA	(P1) (P2)
0.05	CHODBA	6,70	KERAMICKÁ DLAŽBA	(P1)
0.06	KOMORA	1,20	KERAMICKÁ DLAŽBA	(P1)
0.07	VNĚJŠÍ SCHODIŠTĚ	3,30	BETONOVÁ DLAŽBA	-

LEGENDA MÍSTNOSTI :

- LEGENDA MATERIÁLU**
- PŮVODNÍ ZDIVO Z PLINTŮ OHŘEL
 - STÁVAJÍCÍ SKLADBY STŘEPŮ A PODLAH
 - STÁVAJÍCÍ ZDIVO Z PŘÍČKOVKŮ – ZDIVO VESTAVBY STÁVAJÍCÍHO HYGIENICKÉHO ZÁZEMÍ
 - STÁVAJÍCÍ SOK PŘEDSTĚNÝ
 - ZÁKLADY Z PROSTĚHO BETONU POD NEPODSKLEPENOU ČÁSTÍ – ODHAZNUTY
 - NEPODSKLEPENÉ ČÁSTI 1.P.P.
 - ROSTLÝ TERÉN
 - STÁVAJÍCÍ DŘEVĚNÁ KONSTRUKCE ZASTŘEŠENÍ VNĚJŠÍHO SCHODIŠTĚ
 - STÁVAJÍCÍ DŘEVĚNÉ TRÁMY V ŘEZU

- STÁVAJÍCÍ OPĚRNÉ ZDI Z VOLNĚ LOŽENÝCH KAMENŮ
 - STÁVAJÍCÍ VNĚJŠÍ ZPĚVNĚNÉ PLOCHY Z BETONOVÉ DLAŽBY ZPĚVNĚNÁ PLOCHA ZASTŘEŠENÉHO POSEZENÍ
 - STÁVAJÍCÍ OKAPOVÝ CHODÍČEK ZE ŠTĚPKU (KAČÍREK)
 - VNĚJŠÍ LIC OBVOZOVÉHO ZDIVA 1.N.P.
- INŽENÝRSKÉ SÍTĚ**
- SPRÁŠKOVÁ KANALIZACE – ODVOD SPRÁŠKOVÝCH VOD Z 1.N.P. NA SEPTIK
 - VNĚJŠÍ TRASA ODHAZNUTÁ
 - SPRÁŠKOVÁ KANALIZACE – ODVOD SPRÁŠKOVÝCH VOD Z 1.P.P. BEZ PŘEDŠTĚNÍ
 - VNITRNÍ I VNĚJŠÍ TRASA ZA SAHOTOU ODHAZNUTÁ
 - DEŠŤOVÁ KANALIZACE – TRASA ODHAZNUTÁ
 - DRENAŽNÍ POTRUBÍ – TRASA ODHAZNUTÁ
 - S.O. OD STŘEŠNÍ ODPADY
 - PODEZEMNÍ VEDENÍ NN – PŘÍVOD K ZASTŘEŠENÉMU POSEZENÍ

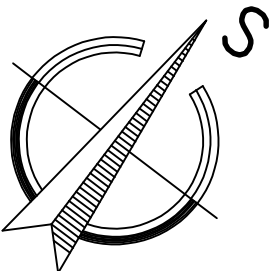

±0.000 = PОВRCH STÁVAJÍCÍ PODLAHY V 1.P.P.			
ZDOP. PROJEKTANT	VYPRACOVAL	KRESLIL	KONTROLOVAL
Ing. V. POLDA	Ing. V. POLDA	Ing. V. POLDA	
STAVEBNÍK	STATUTÁRNÍ MĚSTO DEČÍN Mírové nám. 1175/5, Dečín, Děčín IV – Podmokly, 405 38		
MÍSTO STAVBY	st.p.č. 125, p.p.č. 111/1, k.ú. ROZHLED		
DOKUMENTACE PRO VYBĚR ZHOTOVITELE			
STAVEBNÍ ÚPRAVY 1.P.P. OBJEKTU č.p. 80			
JŘETIN POD JEZDOUVOU – ROZHLED			
D1. DOKUMENTACE STAVEBNÍHO OBJEKTU		Č. ZAKÁZKY	Č. VYKRESU :
PŮDORYS 1.P.P. – STÁVAJÍCÍ STAV		23/2022	01