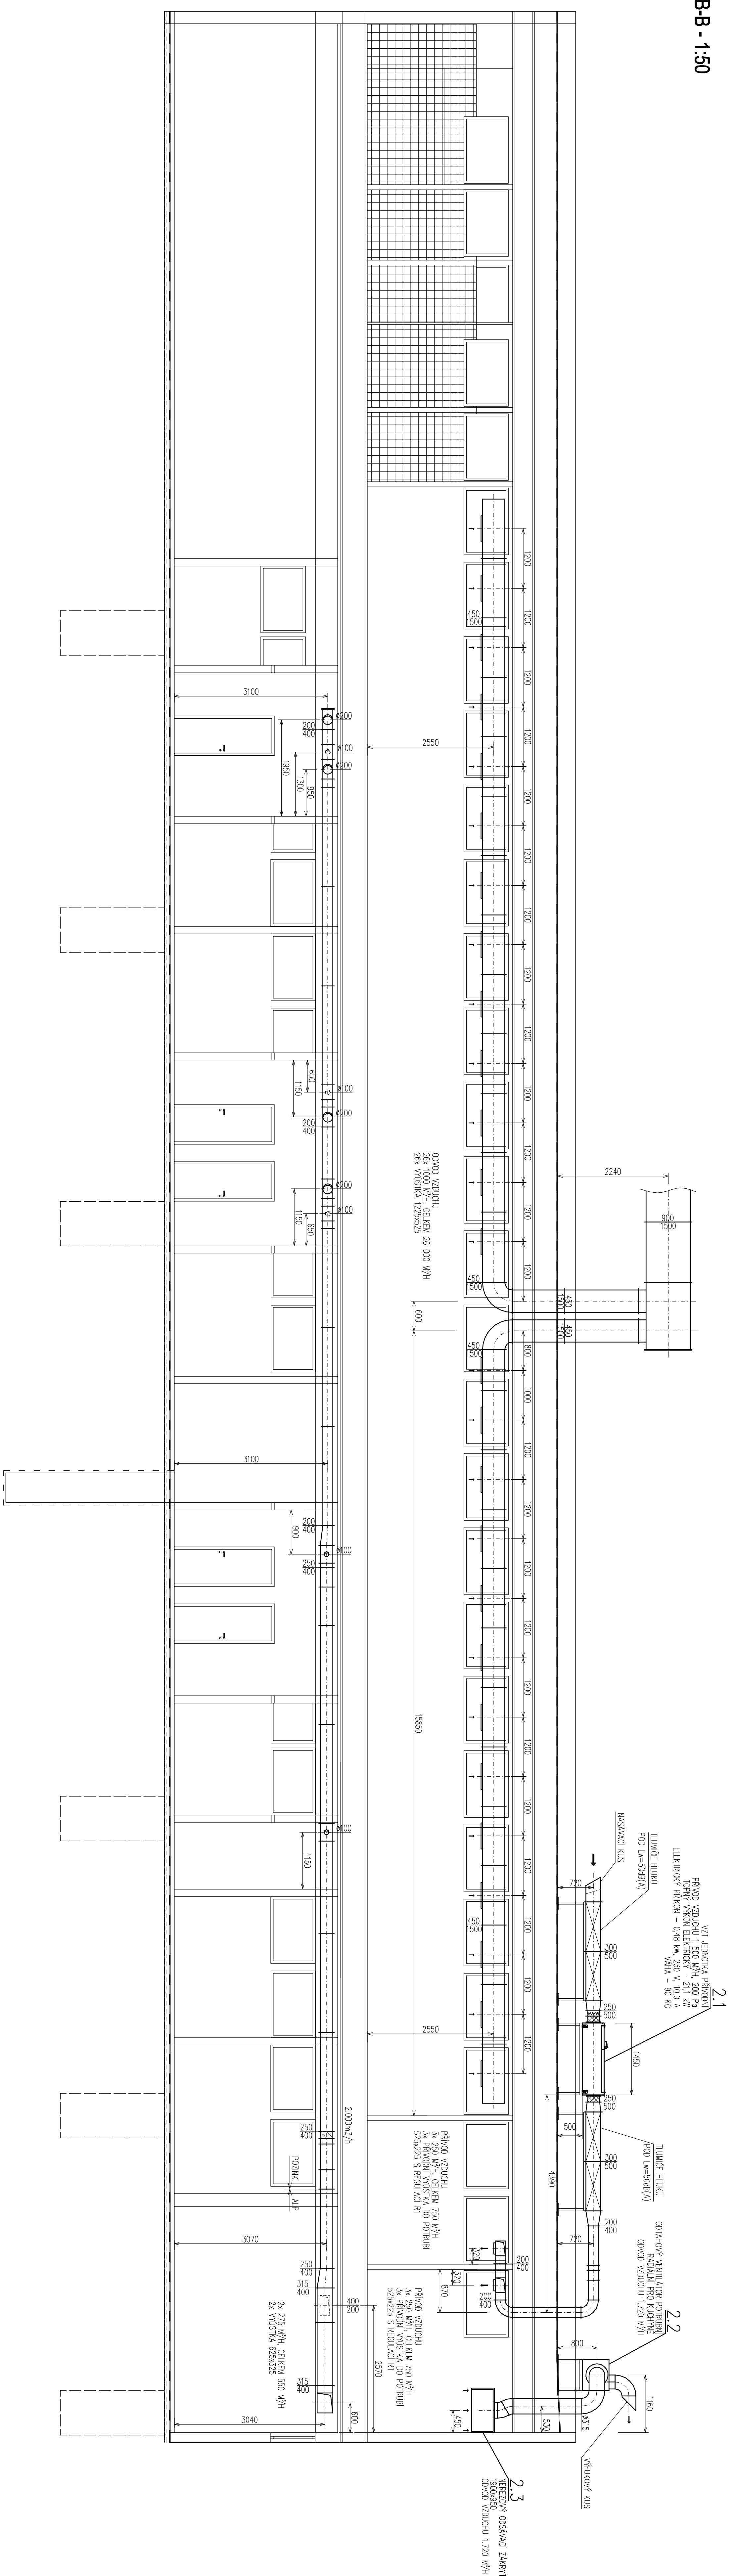


ŘEZ B-B - 1:50

[illegible]