


PŮDORYS STŘECHA M 1:100

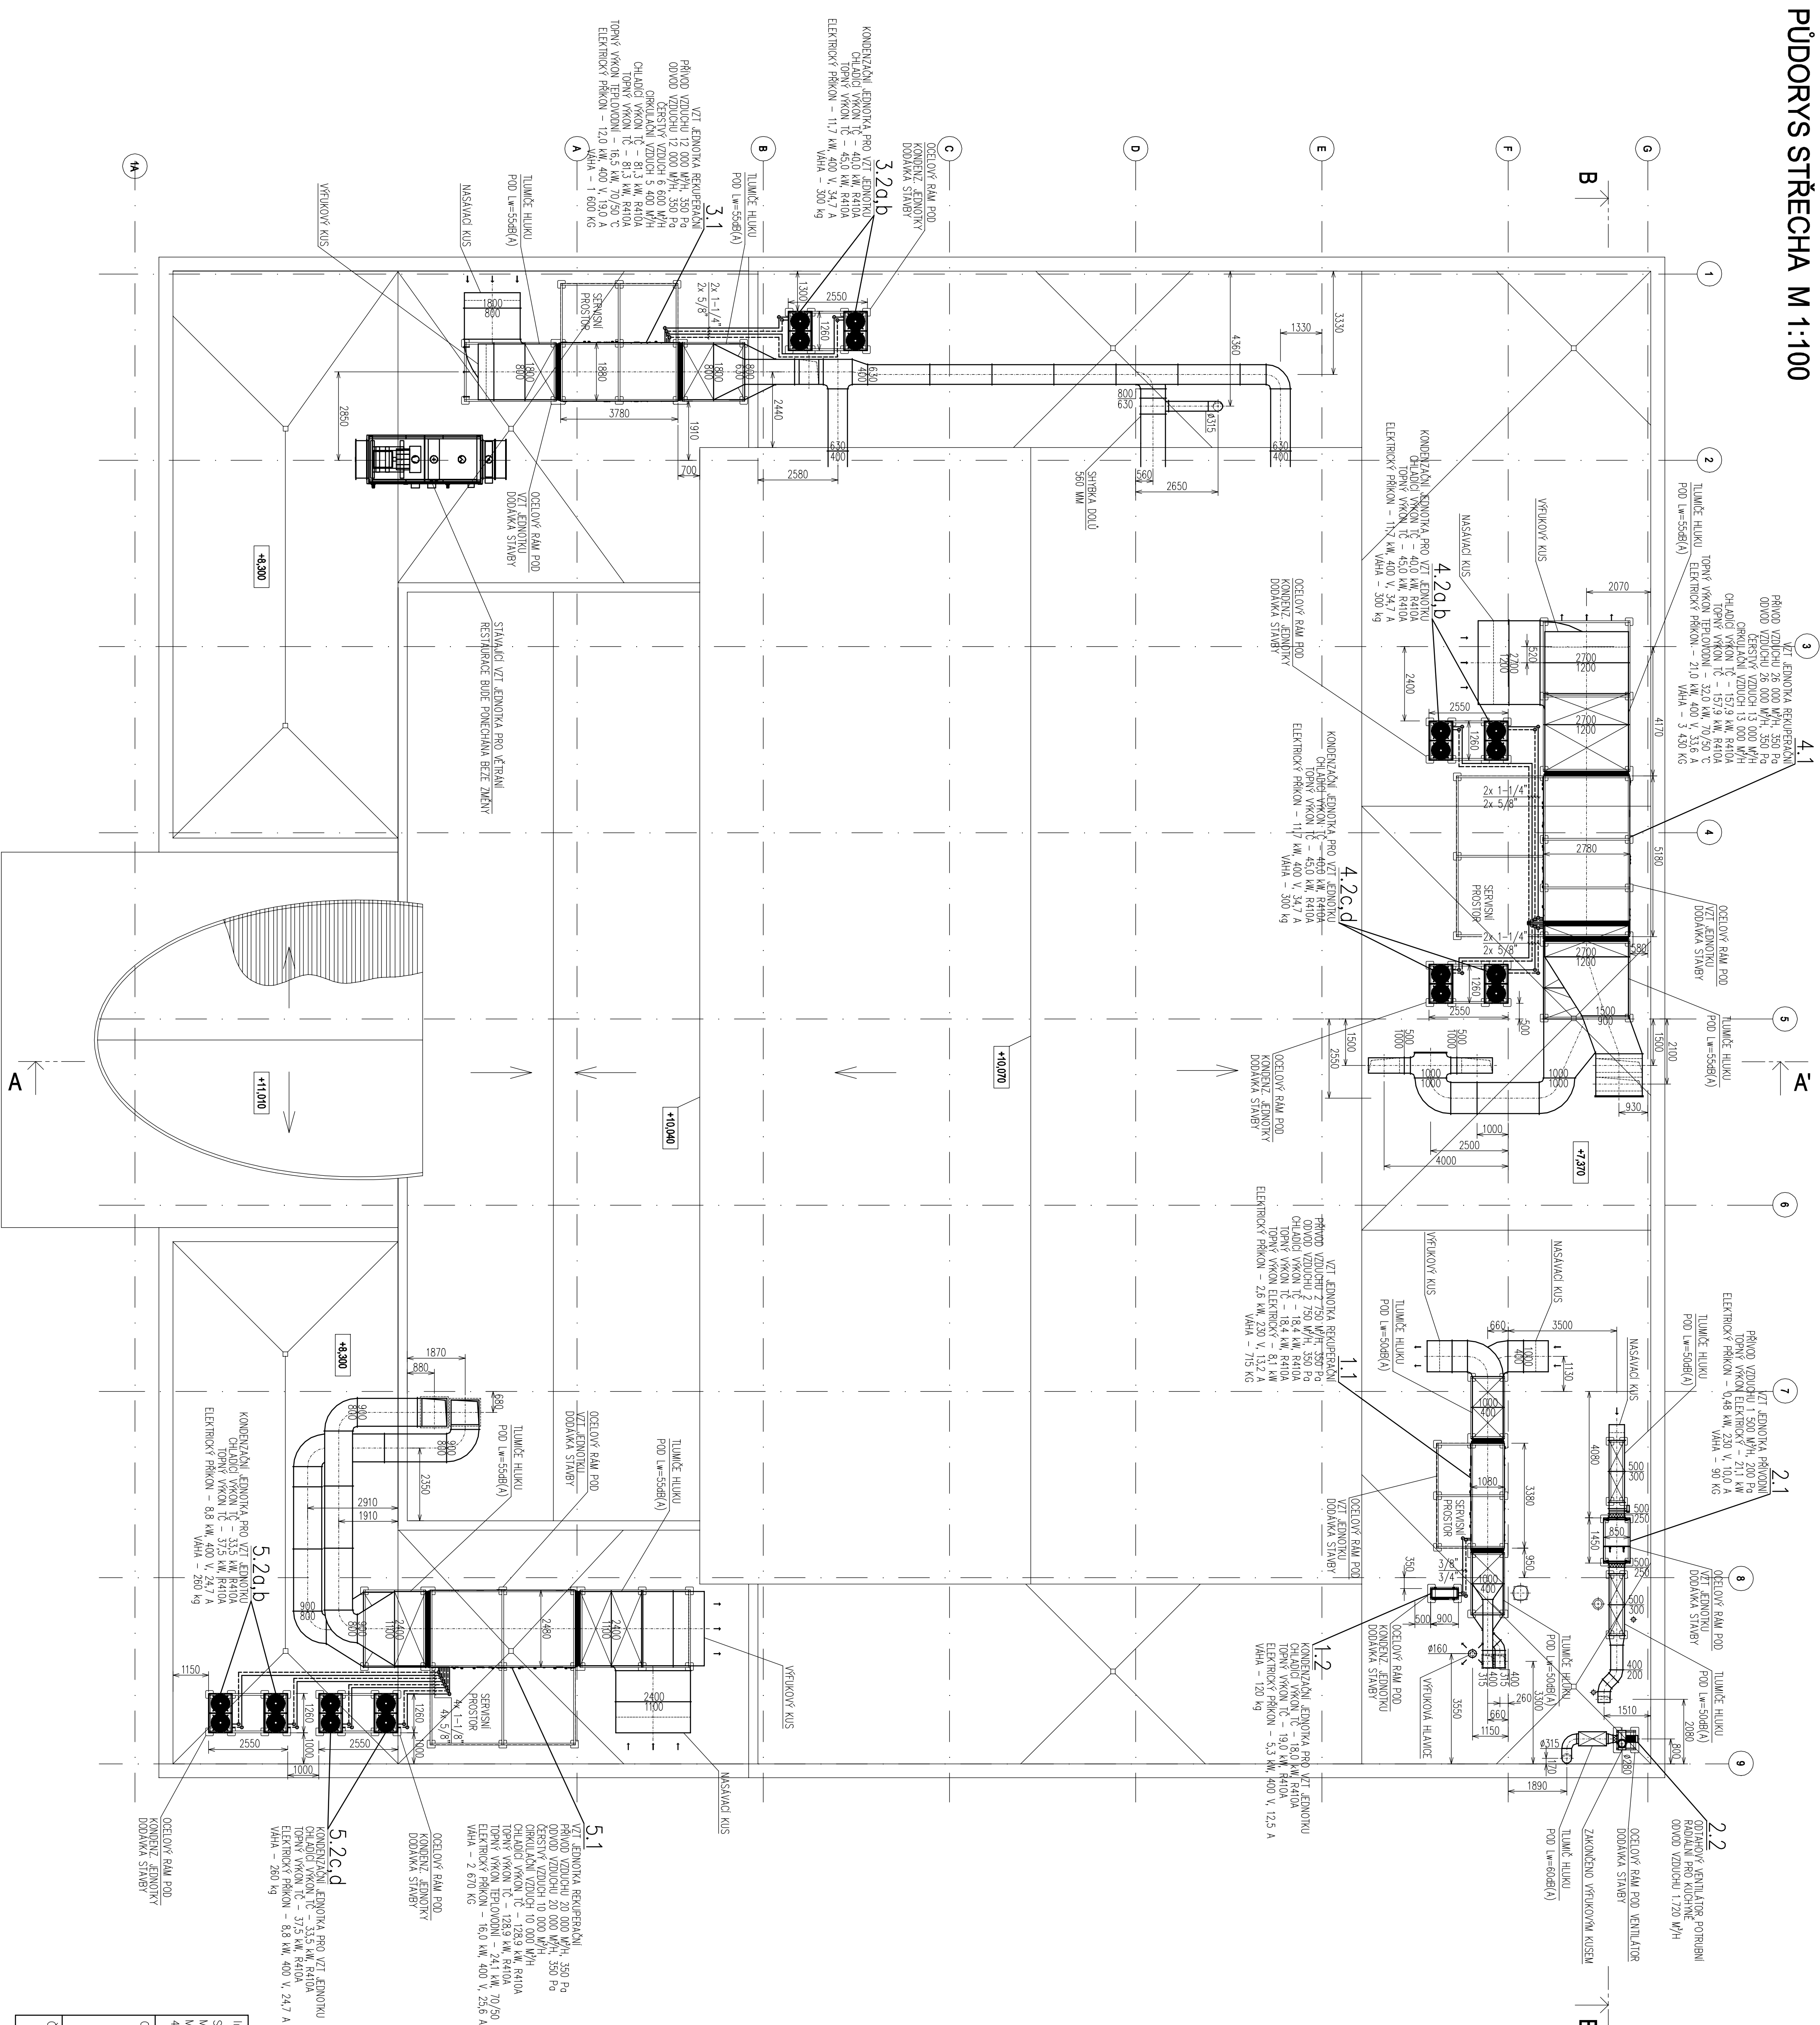

Investor :	STAVITELNÍ MÍSTO DEČIN		Vypocítoval :	ING.V.HROTEK	
	MAGISTRA MĚSTA DEČIN			Kreslil :	ING.V.HROTEK
	MORAV NÁMĚSTÍ 1173/5			Místo stavby :	DEČIN
	409 38 DEČIN IV				
OBSAH	Název zakázky :				
	SPORTOVNÍ HALA V ULICI				
	MÁKRODOLNÁ 1239 Z. DEČIN I.				
	Prof. č. dok. :		H 04		
PŮDORYS STŘECHA	Supletí projektu :		DSP+DPPS		
	Datum :		08/2022		
	Č. zakázky :		2022-27		
	D.1.4.3 – ZÁŘÍZENÍ VZT				
Č. VÝKRESU	VH-1/165/R1		Měřtko :	1:100	
			Kopie :		