


PŮDORYS STŘECHA - DEMONTÁŽE M 1:50

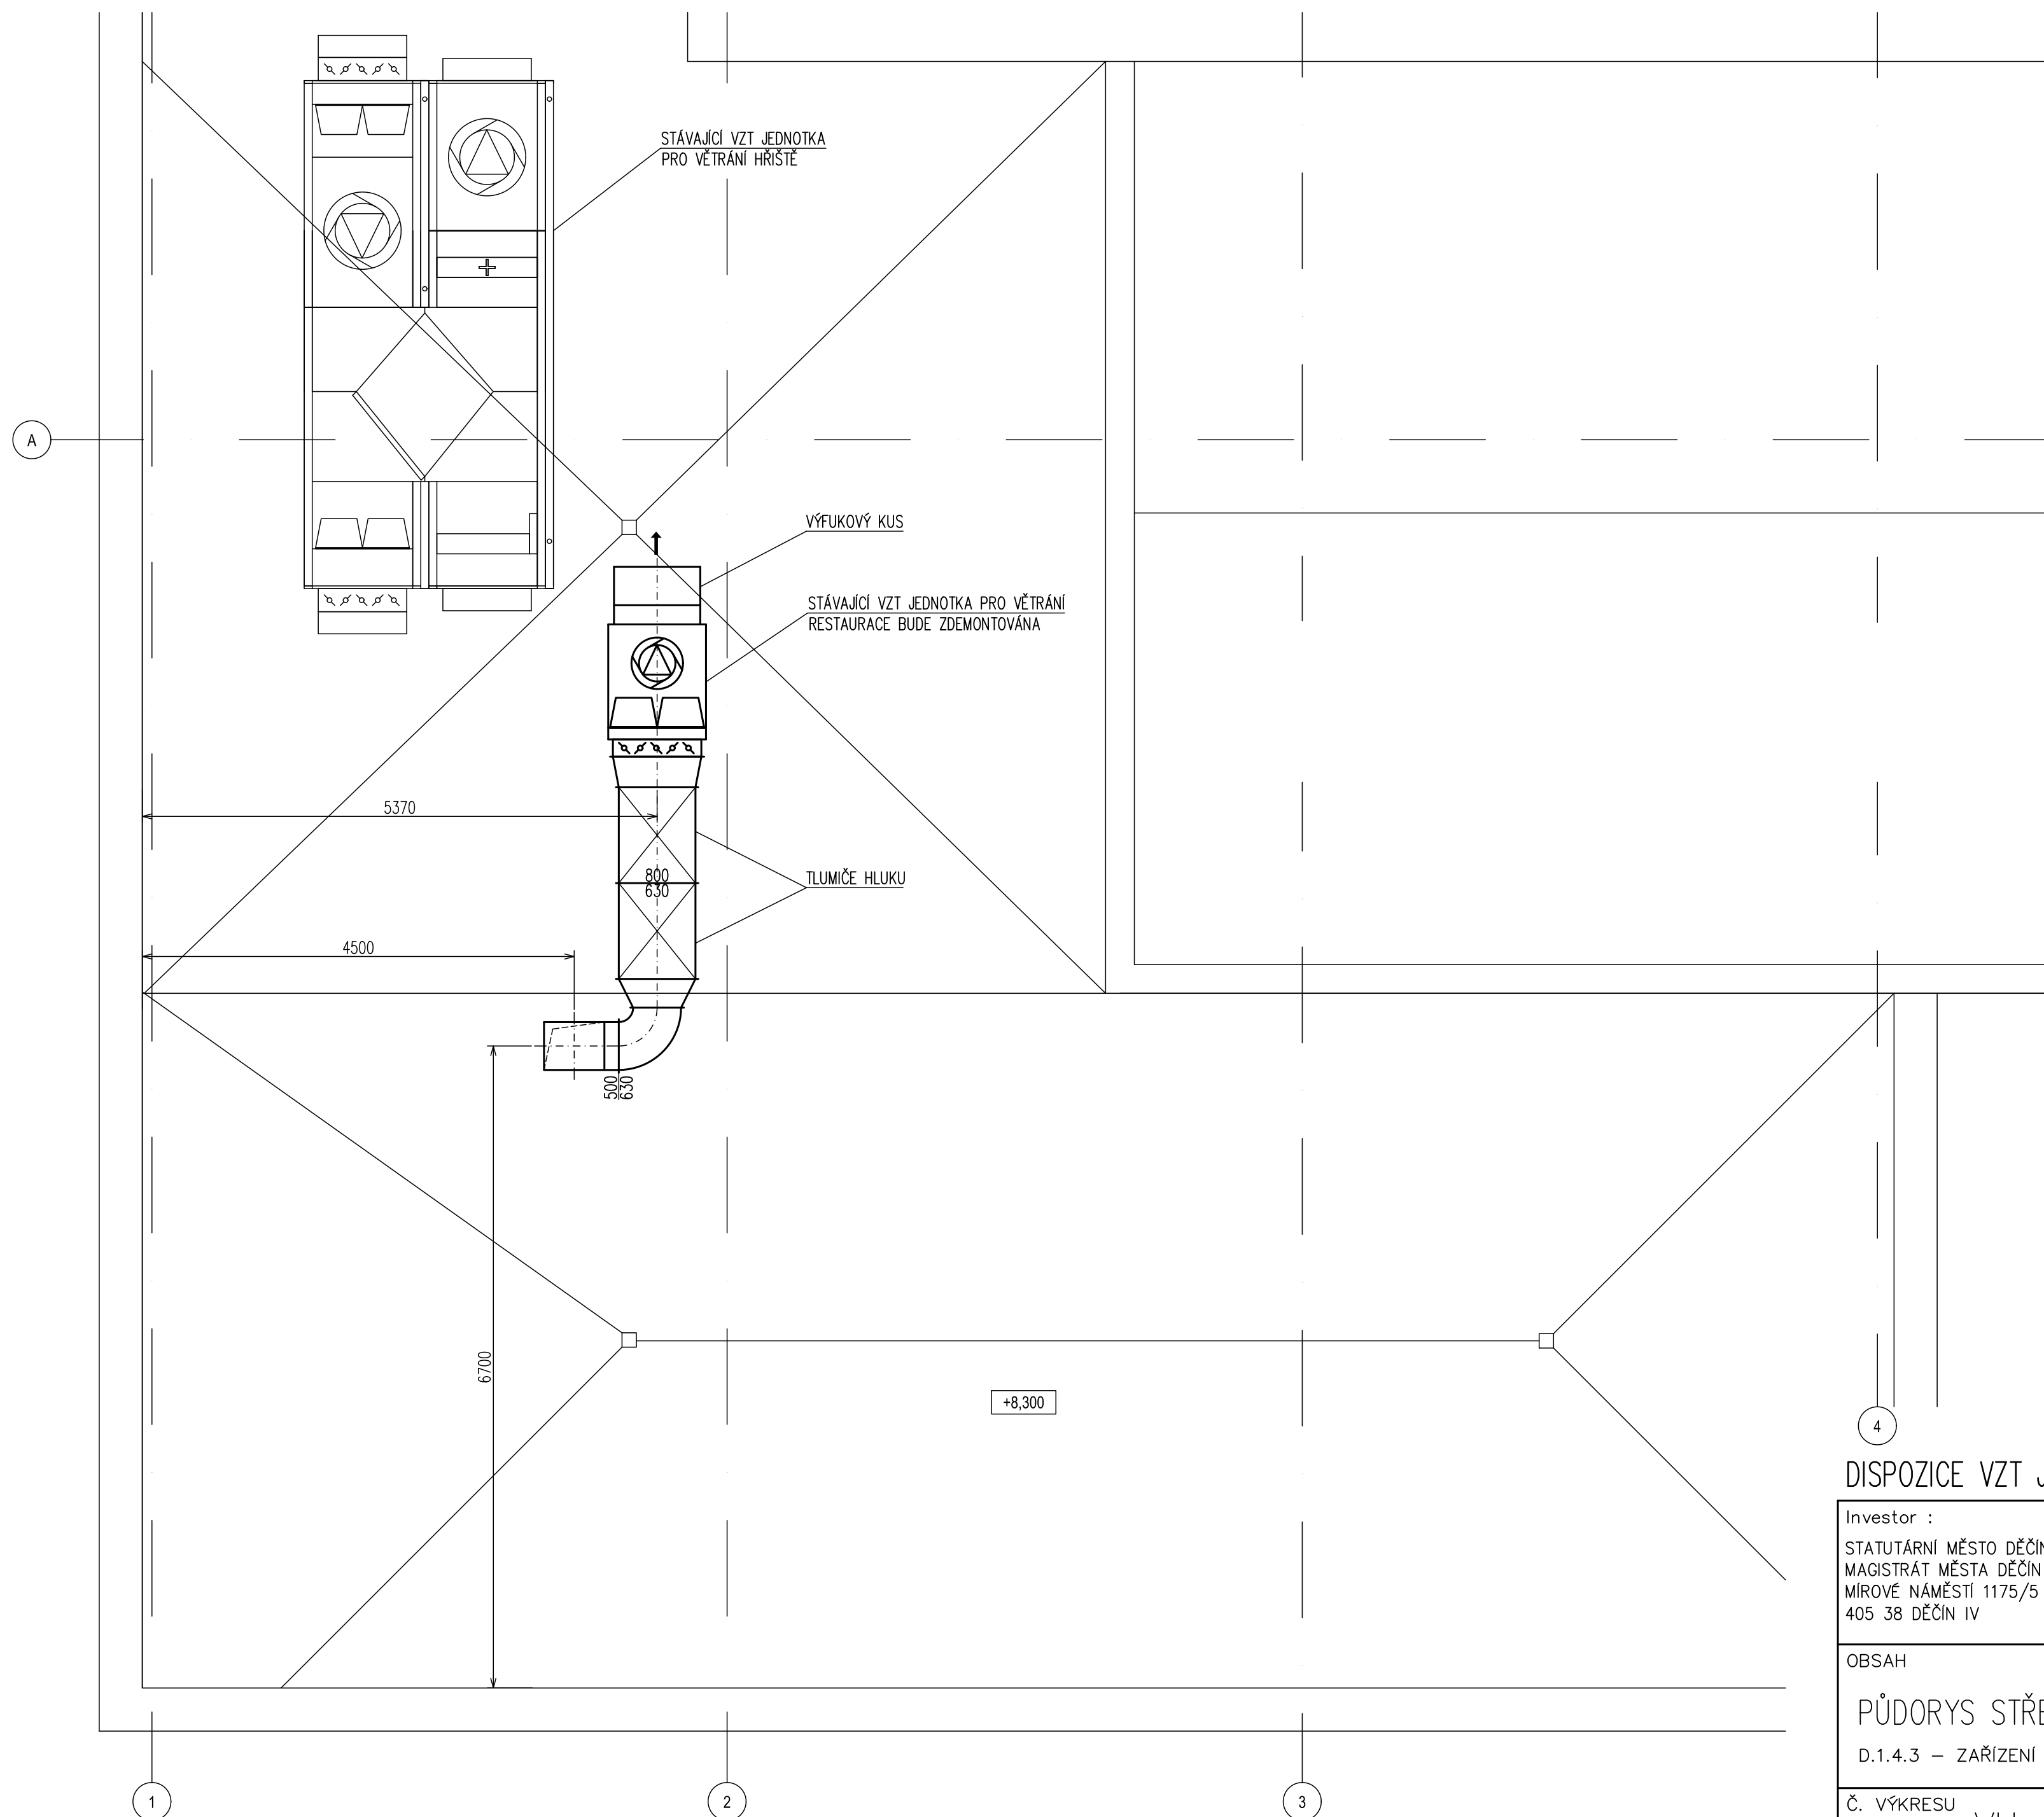

DISPOZICE VZT JEDNOTKY PRO HŘIŠTĚ JE NAZNAČENA SCHEMATICKY

Investor : STATUTÁRNÍ MĚSTO DĚČÍN MAGISTRÁT MĚSTA DĚČÍN MÍROVÉ NÁMĚSTÍ 1175/5 405 38 DĚČÍN IV	Název zakázky : OPRAVA VZT JEDNOTKY RESTAURACE – SPORTOVNÍ HALA V ULICI MAROLDOVA 1279/2, DĚČÍN I.	Vypracoval : Kreslil :	ING.V.HROTEK ING.V.HROTEK
	Prof. č. dok. : H 01	Místo stavby :	DĚČÍN
OBSAH PŮDORYS STŘECHA – DEMONTÁŽE D.1.4.3 – ZAŘÍZENÍ VZT		Stupeň projektu :	DSP+DPPS
		Datum :	04/2024
		Č. zakázky :	2024–31
Č. VÝKRESU VH–2/770/RO		Měřítko : —	Kopie :