


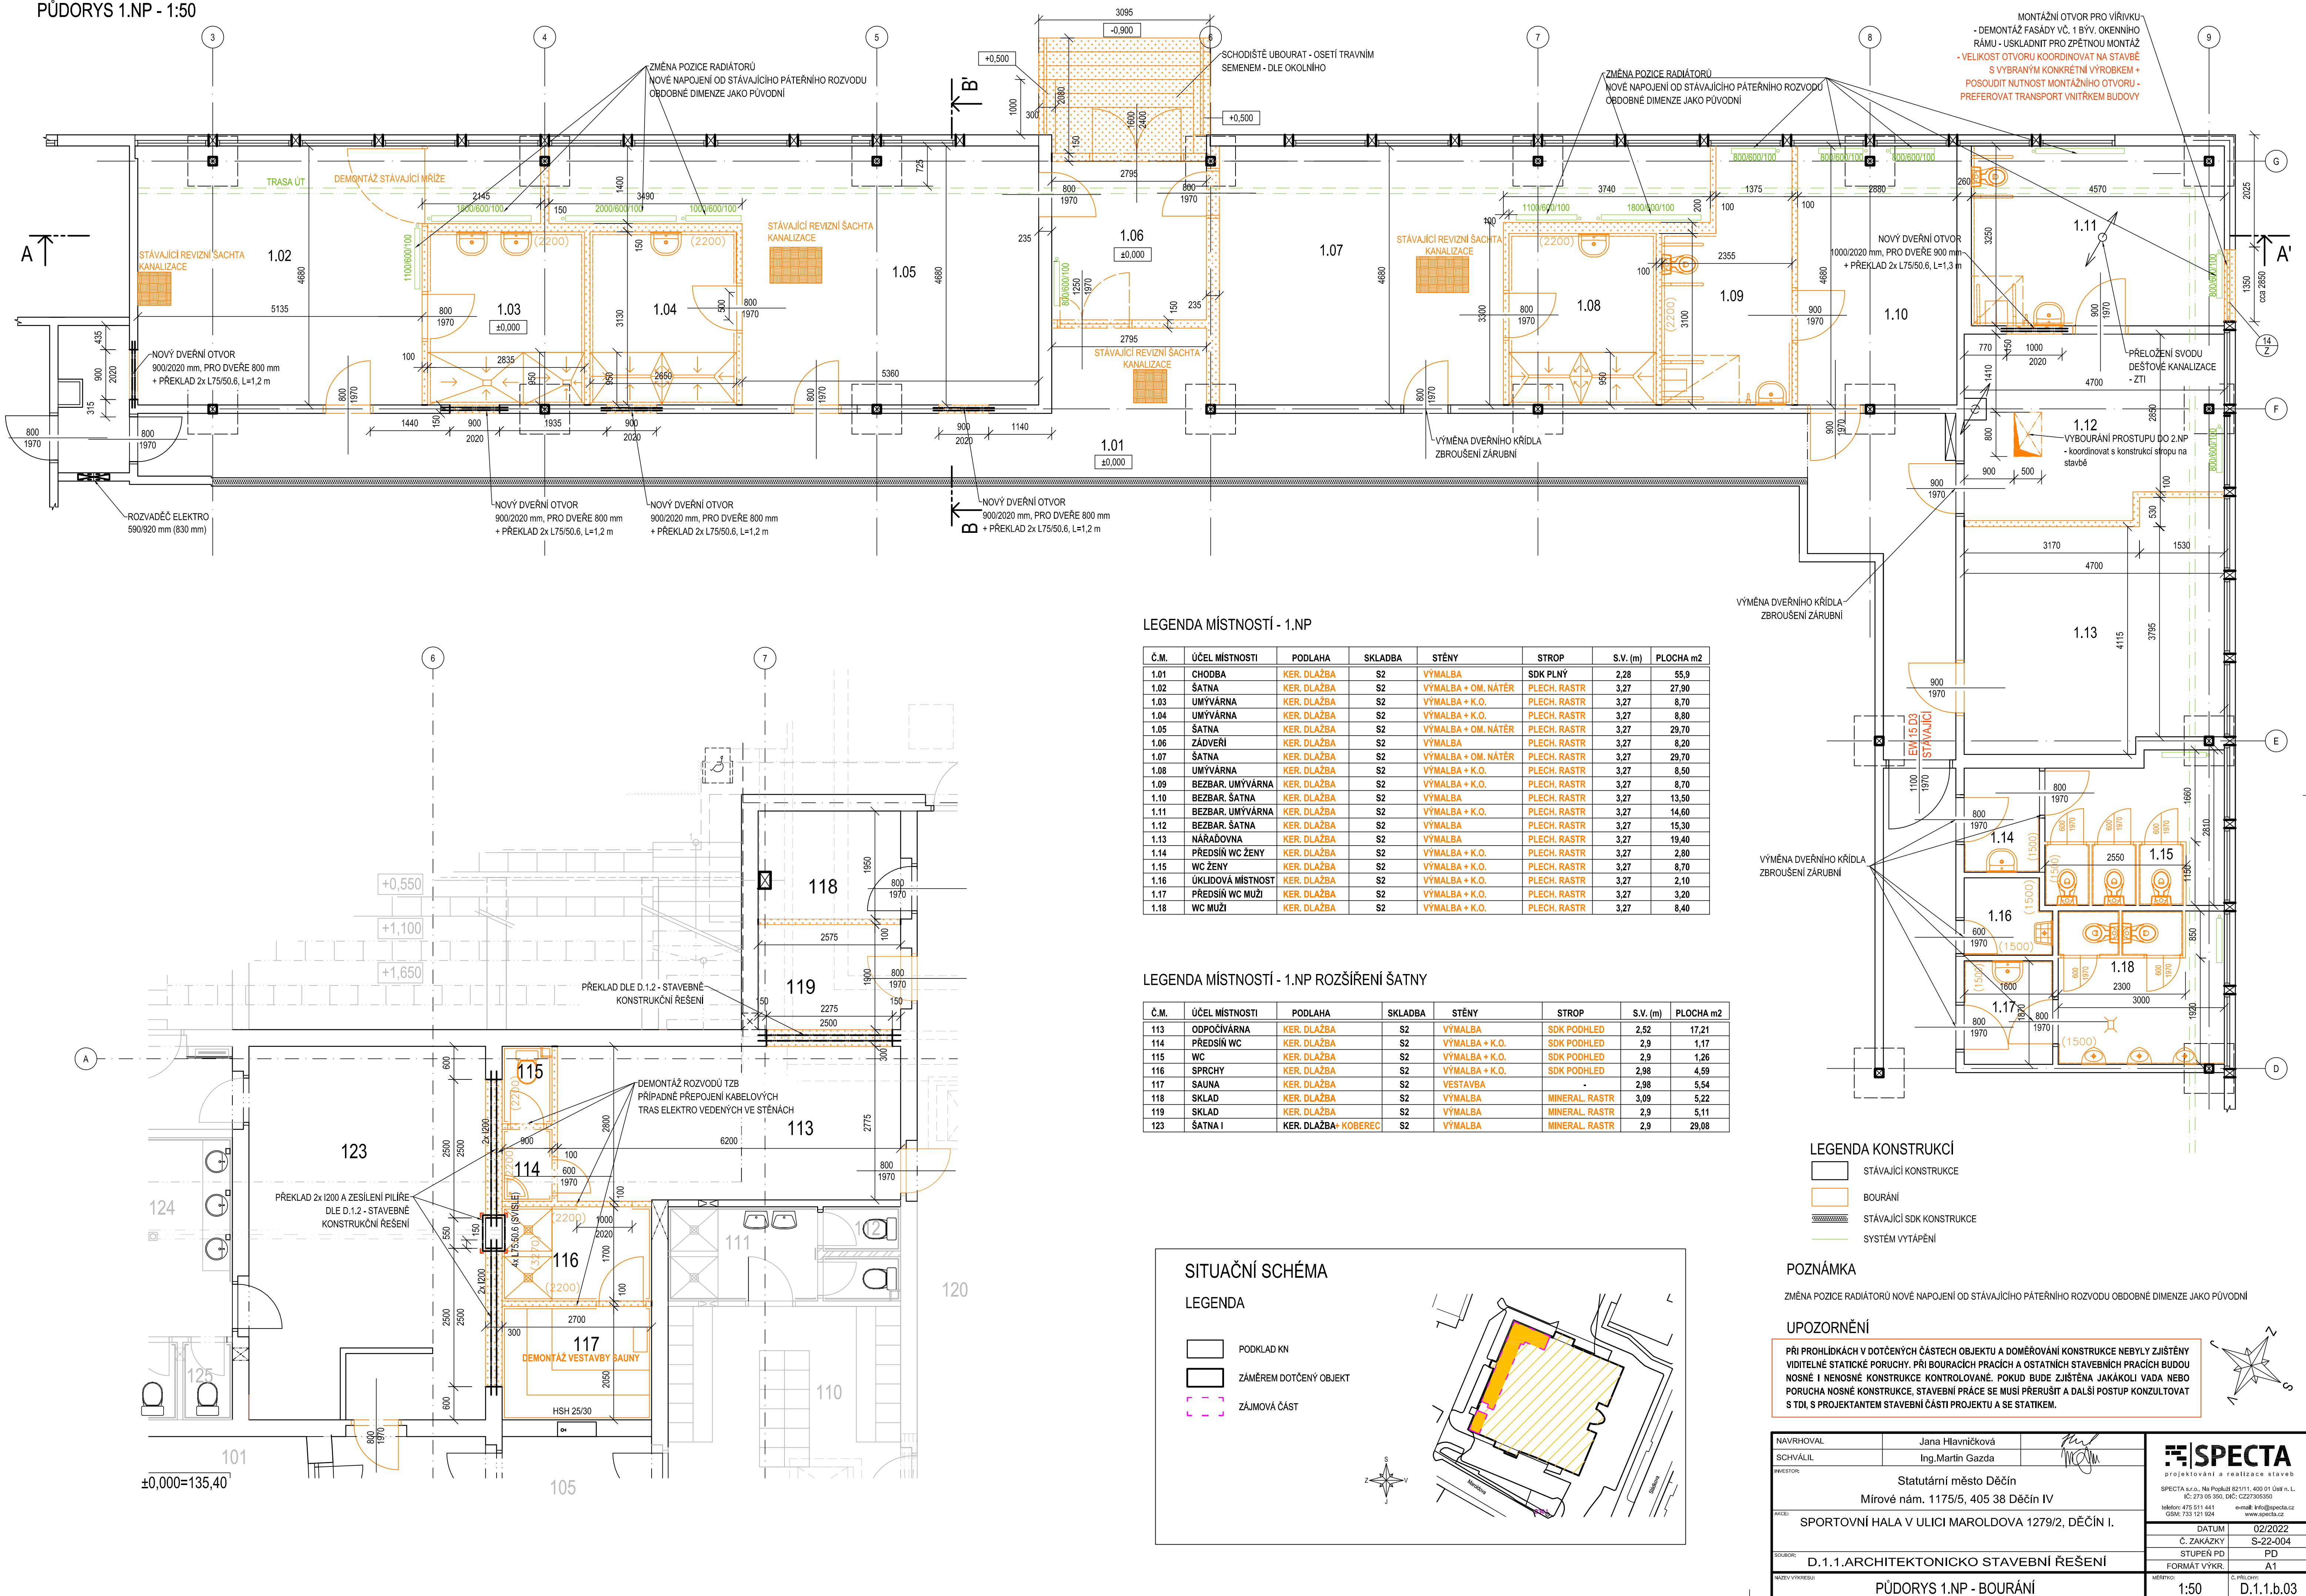


PŪDORYS 1.NP - 1:50



Č.M.	ÚČEL MÍSTNOSTI	PODLAHA	SKLADBA	STĚNY	STROP	S.V. (m)	PLOCHA m2
1.01	CHODBA	KER. DLAŽBA	S2	VÝMALBA	SDK PLNÝ	2,28	55,9
1.02	ŠATNA	KER. DLAŽBA	S2	VÝMALBA + OM. NÁTĚR	PLECH, RASTR	3,27	27,90
1.03	UMÝVÁRNA	KER. DLAŽBA	S2	VÝMALBA + K.O.	PLECH, RASTR	3,27	8,70
1.04	UMÝVÁRNA	KER. DLAŽBA	S2	VÝMALBA + K.O.	PLECH, RASTR	3,27	8,80
1.05	ŠATNA	KER. DLAŽBA	S2	VÝMALBA + OM. NÁTĚR	PLECH, RASTR	3,27	29,70
1.06	ZÁDVEŘÍ	KER. DLAŽBA	S2	VÝMALBA	PLECH, RASTR	3,27	8,20
1.07	ŠATNA	KER. DLAŽBA	S2	VÝMALBA + OM. NÁTĚR	PLECH, RASTR	3,27	29,70
1.08	UMÝVÁRNA	KER. DLAŽBA	S2	VÝMALBA + K.O.	PLECH, RASTR	3,27	8,50
1.09	BEZBAR. UMÝVÁRNA	KER. DLAŽBA	S2	VÝMALBA + K.O.	PLECH, RASTR	3,27	8,70
1.10	BEZBAR. ŠATNA	KER. DLAŽBA	S2	VÝMALBA	PLECH, RASTR	3,27	13,50
1.11	BEZBAR. UMÝVÁRNA	KER. DLAŽBA	S2	VÝMALBA + K.O.	PLECH, RASTR	3,27	14,60
1.12	BEZBAR. ŠATNA	KER. DLAŽBA	S2	VÝMALBA	PLECH, RASTR	3,27	15,30
1.13	NÁŘADOVNA	KER. DLAŽBA	S2	VÝMALBA	PLECH, RASTR	3,27	19,40
1.14	PŘEDSÍN WC ŽENY	KER. DLAŽBA	S2	VÝMALBA + K.O.	PLECH, RASTR	3,27	2,80
1.15	WC ŽENY	KER. DLAŽBA	S2	VÝMALBA + K.O.	PLECH, RASTR	3,27	8,70
1.16	UKLIDOVÁ MÍSTNOST	KER. DLAŽBA	S2	VÝMALBA + K.O.	PLECH, RASTR	3,27	2,10
1.17	PŘEDSÍN WC MUŽI	KER. DLAŽBA	S2	VÝMALBA + K.O.	PLECH, RASTR	3,27	3,20
1.18	WC MUŽI	KER. DLAŽBA	S2	VÝMALBA + K.O.	PLECH, RASTR	3,27	8,40

Č.M.	ÚČEL MÍSTNOSTI	PODLAHA	SKLADBA	STĚNY	STROP	S.V. (m)	PLOCHA m2
113	ODPOČÍVÁRNA	KER. DLAŽBA	S2	VÝMALBA	SDK PODHLEH	2,52	17,21
114	PŘEDSÍN WC	KER. DLAŽBA	S2	VÝMALBA + K.O.	SDK PODHLEH	2,9	1,17
115	WC	KER. DLAŽBA	S2	VÝMALBA + K.O.	SDK PODHLEH	2,9	1,26
116	SPRCHY	KER. DLAŽBA	S2	VÝMALBA + K.O.	SDK PODHLEH	2,98	4,59
117	SAUNA	KER. DLAŽBA	S2	VEŠTAVBA	-	2,98	5,54
118	SKLAD	KER. DLAŽBA	S2	VÝMALBA	MINERÁL. RASTR	3,09	5,22
119	SKLAD	KER. DLAŽBA	S2	VÝMALBA	MINERÁL. RASTR	2,9	5,11
123	ŠATNA I	KER. DLAŽBA+ KOBEREČ	S2	VÝMALBA	MINERÁL. RASTR	2,9	29,08

## LEGENDA KONSTRUKCÍ


- |   |                          |
|---|--------------------------|
|  | STÁVAJÍCÍ KONSTRUKCE     |
|  | BOURÁNÍ                  |
|  | STÁVAJÍCÍ SDK KONSTRUKCE |
|  | SYSTÉM VYTÁPĚNÍ          |



## POZNÁMKA

SMĚNA POZICE RADIÁTORŮ NOVÉ NAPOJENÍ OD STÁVAJÍCÍHO PÁTEŘNÍHO ROZVODU OBDOBNÉ DIMENZE JAKO PŮVODNÍ

## UPOZORNĚNÍ

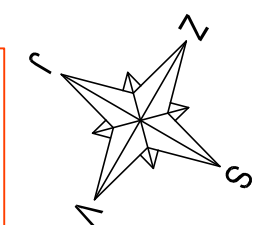PŘI PROHLÍDKÁCH V DOTČENÝCH ČÁSTECH OBJEKTU A DOMĚŘOVÁNÍ KONSTRUKCE NEBYLY ZJIŠTĚNY VIDITELNÉ STATICKÉ PORUCHY. PŘI BOURACÍCH PRÁCÍCH A OSTATNÍCH STAVEBNÍCH PRÁCÍCH BUDOU NOSNÉ A NENOSNÉ KONSTRUKCE KONTROLOVANÉ. POKUD BUDE ZJIŠTĚNA JAKÁKOLI VADA NEBO PORUCHA NOSNÉ KONSTRUKCE, STAVEBNÍ PRÁCE SE MUSÍ PŘERUŠIT A DALŠÍ POSTUP KONSULTOVAT S DÍ, S PROJEKTANTEM STAVEBNÍ ČÁSTI PROJEKTU A SE STATIKEM.



NAVROVÁTEL	Jana Hlavničková		 <b>SPECTA</b> projektování a realizace staveb
SCHVÁLIL	Ing. Martin Gazda		
INVESTOR	Statutární město Děčín Mírové nám. 1175/5, 405 38 Děčín IV		SPECTA s.r.o. Na Počtku 821/III, 400 01 Ústí n. L. IČ: 273 05 308 DIČ: CZ27305350 telefon: 475 511 441 e-mail: info@specta.cz GSM: 733 137 3054 www.specta.cz
ARCE:	SPORTOVNÍ HALA V ULICI MAROLDOVA 1279/2, DĚČÍN I.		DATUM 02/2022 Č. ZAKÁZKY S-22-004 STUPEŇ PD PD FORMÁT VÝKŘ A1
SEJEDRO:	D.1.1.ARCHITEKTONICKO STAVEBNÍ ŘEŠENÍ		MĚŘITKO 1:50 Č. PRŮBĚHU D.1.1.b.03
NAZEV VÝKRESU	PŮDORYS 1.NP - BOURÁNÍ		