



ŘEZ A-A' - BOURÁNÍ

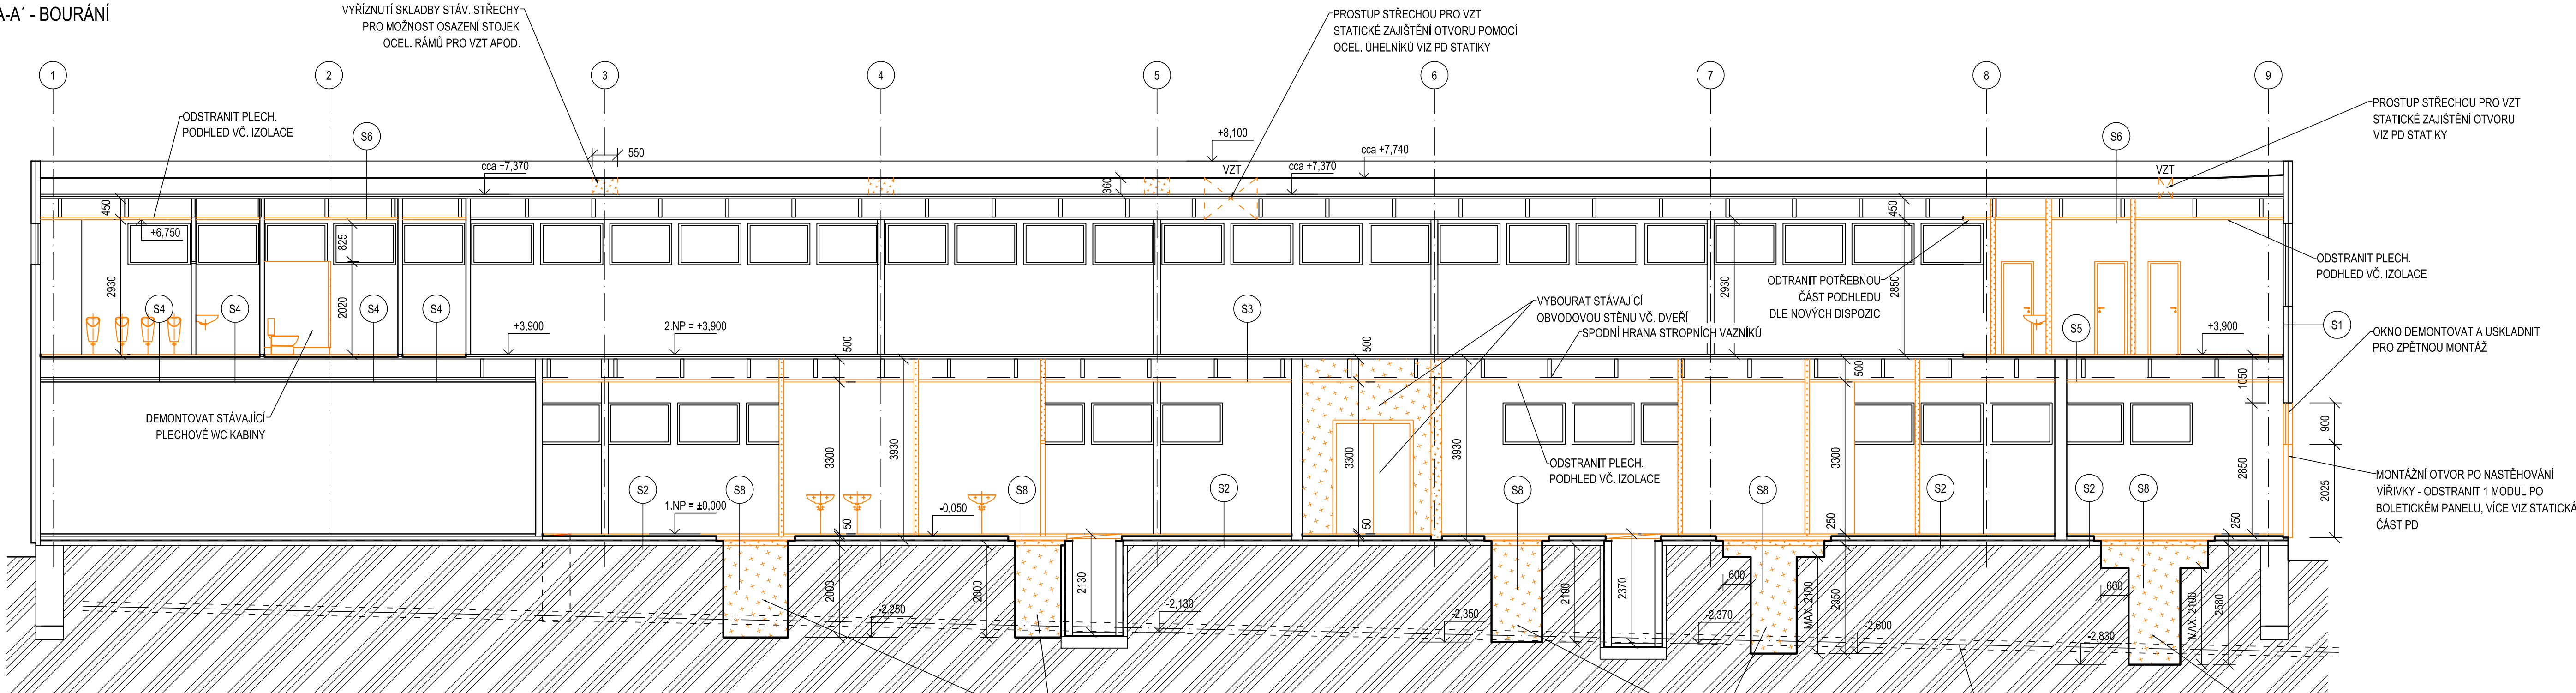

ŘEZ B-B' - BOURÁNÍ

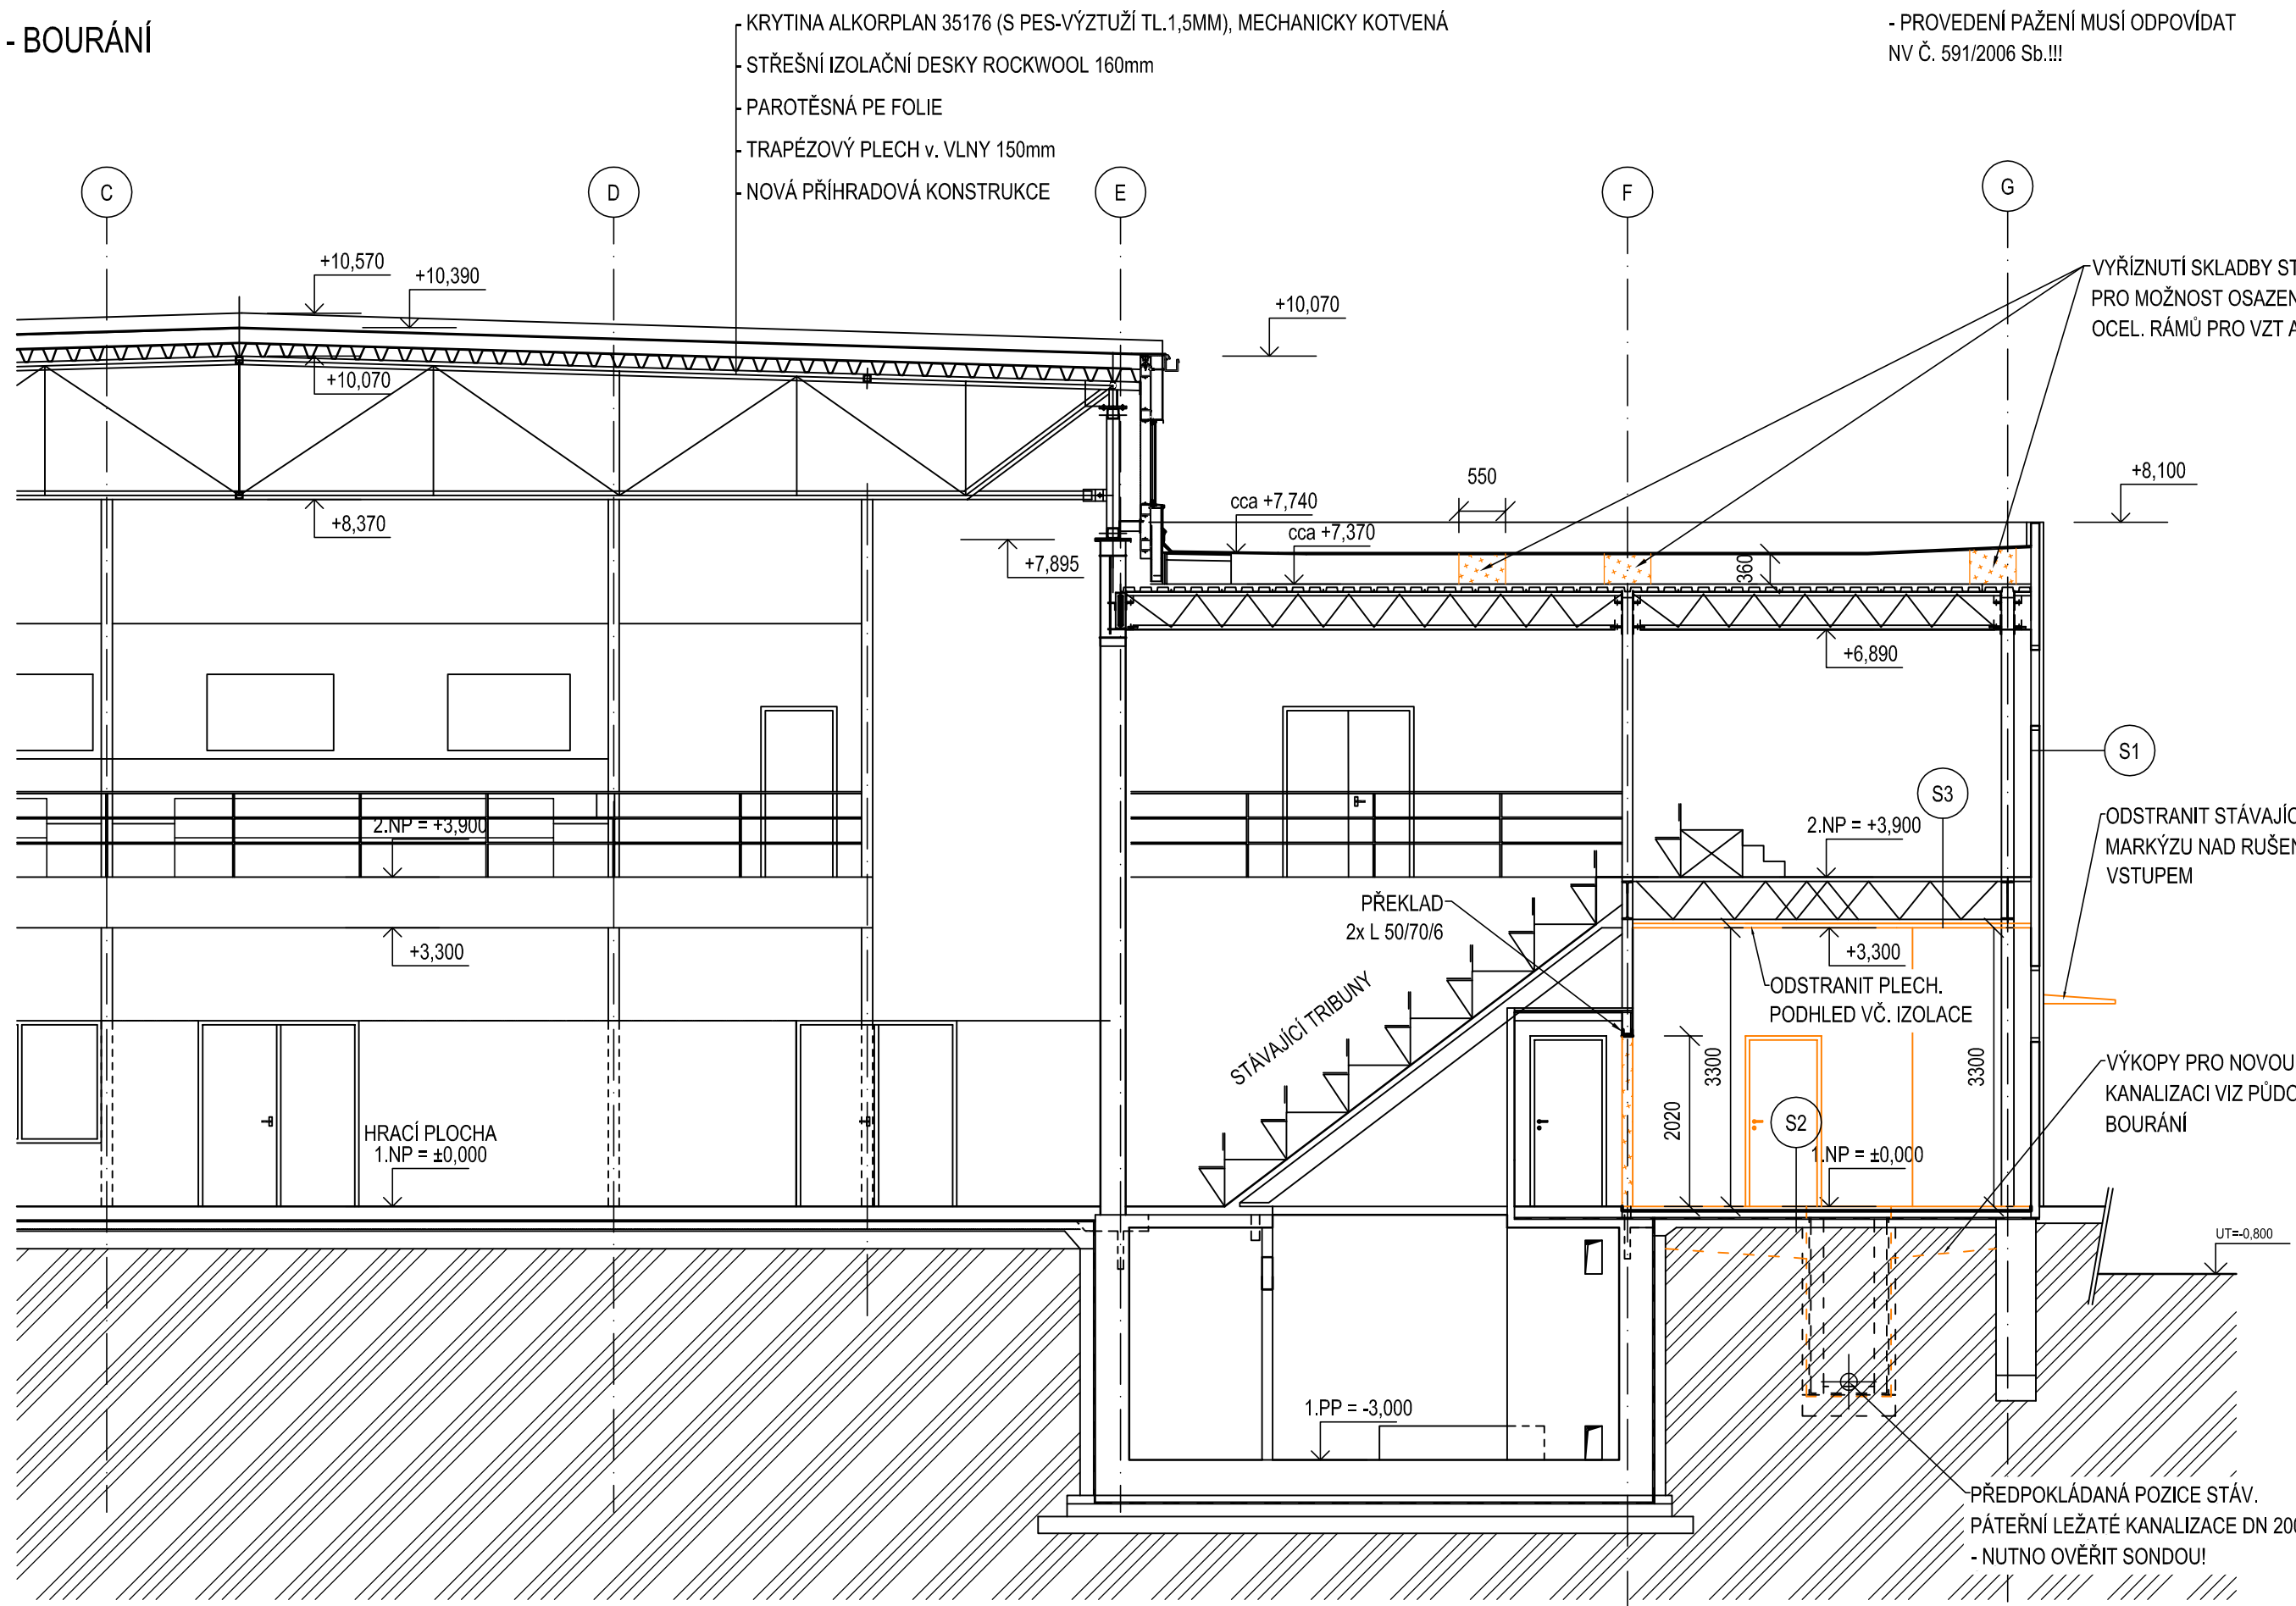

SKLADBY KONSTRUKCÍ - předpoklad

- S1** SKLADBA OBVODOVÉ STĚNY - Z VENČÍ
- PLECHOVÉ LAMELY
 - PROVĚTRANÁ MEZERA
 - DIFUSNÍ FÓLIE
 - TEPELNÁ IZOLACE
 - SVISLÉ KONSTRUKČNÍ SLOUPKY OPLÁŠTĚNÍ
 - BOLETICKÝ PANEĽ
 - OMITKA
- S2** SKLADBA PODLAHAHY 1.NP - PŘEDPOKLAD
- NÁŠLAPNÁ VRSTVA PODLAHY (DLAŽBA) TL. DO 20 mm
 - KLADENÁ DO MALTY TL. 30 mm
 - BETONOVÁ MAZANINA TL. 80 mm
 - HYDROIZOLACE Z ASF. PÁSŮ
 - PODKLADNÍ BETON TL. 150 mm
 - HUTNĚNÝ PODSYP
 - ROSTLÁ ZEMINA
- S3** SKLADBA STROPU 1.NP - PŘEDPOKLAD
- NÁŠLAPNÁ VRSTVA PODLAHY (DLAŽBA) TL. DO 20 mm
 - BETONOVÁ MAZANINA TL. 80 mm
 - TRAPÉZOVÝ PLECH v=50 mm
 - PŘÍHRADOVÉ OCEĽ. VAZNIKY á 1450 mm
 - TEPELNÁ IZOLACE TL. 50mm
 - ZAVĚŠENÝ RASTROVÝ, PLECHOVÝ PODHLED
- S4** SKLADBA STROPU 1.NP - PŘEDPOKLAD
- NÁŠLAPNÁ VRSTVA PODLAHY (DLAŽBA) TL. DO 20 mm
 - BETONOVÁ MAZANINA TL. 80 mm
 - TRAPÉZOVÝ PLECH v=50 mm
 - PŘÍHRADOVÉ OCEĽ. VAZNIKY á 1450 mm
 - TEPELNÁ IZOLACE TL. 50mm
 - ZAVĚŠENÝ RASTROVÝ, PLECHOVÝ PODHLED
- S5** SKLADBA STROPU 1.NP - PŘEDPOKLAD
- NÁŠLAPNÁ VRSTVA PODLAHY (DLAŽBA) TL. DO 20 mm
 - BETONOVÁ MAZANINA TL. 80 mm
 - TRAPÉZOVÝ PLECH v=50 mm
 - PŘÍHRADOVÉ OCEĽ. VAZNIKY á 1450 mm
 - TEPELNÁ IZOLACE TL. 50mm
 - ZAVĚŠENÝ RASTROVÝ, PLECHOVÝ PODHLED
- S6** SKLADBA STŘECHY - PŘEDPOKLAD
- KRYTINA PVC FÓLIE, MECHANICKY KOTVENÁ
 - TEPELNÁ IZOLACE Z MW TL. 200mm
 - PAROZÁBRANA PE FÓLIE
 - TRAPÉZOVÝ PLECH v=50 mm
 - PŘÍHRADOVÉ OCEĽ. VAZNIKY á 1450 mm
 - TEPELNÁ IZOLACE TL. 50mm
 - ZAVĚŠENÝ RASTROVÝ, PLECHOVÝ PODHLED
- S8** SKLADBA PODLAHAHY 1.NP - BOURÁNÍ PRO KANALIZACI - PŘEDPOKLAD
- NÁŠLAPNÁ VRSTVA PODLAHY (DLAŽBA) TL. DO 20 mm
 - KLADENÁ DO MALTY TL. 30 mm
 - BETONOVÁ MAZANINA TL. 80 mm
 - HYDROIZOLACE Z ASF. PÁSŮ
 - PODKLADNÍ BETON TL. 150 mm
 - HUTNĚNÝ PODSYP
 - ROSTLÁ ZEMINA - ODSTRANIT DO POTŘEBNÉ HLoubKY

LEGENDA KONSTRUKCÍ

- STÁVAJÍCÍ KONSTRUKCE
- BOURANÉ KONSTRUKCE

NAVRHOVAL	Jana Hlavničková		SPECTA projektování a realizace staveb SPECTA s.r.o., Na Popelce 82/111, 400 01 Ústí n. L. IČ: 273 05 360, DIČ: CZ27305360 telefon: 475 511 441 e-mail: info@specta.cz GSM: 733 121 924 www.specta.cz
SCHVÁLIL	Ing. Martin Gazda		
INVESTOR	Statutární město Děčín Mírové nám. 1175/5, 405 38 Děčín IV		
AKCE	SPORTOVNÍ HALA V ULICI MAROLDOVA 1279/2, DĚČÍN I.		DATUM 03/2022
			Č. ZAKÁZKY S-22-004
			STUPEŇ PD PD
			FORMÁT VÝKR. A1
NAZEV VÝKRESU	ŘEZ A-A', ŘEZ B-B' - BOURÁNÍ		MĚRITVO: 1:75
			C. PRŮJEM: D.1.1.b.05