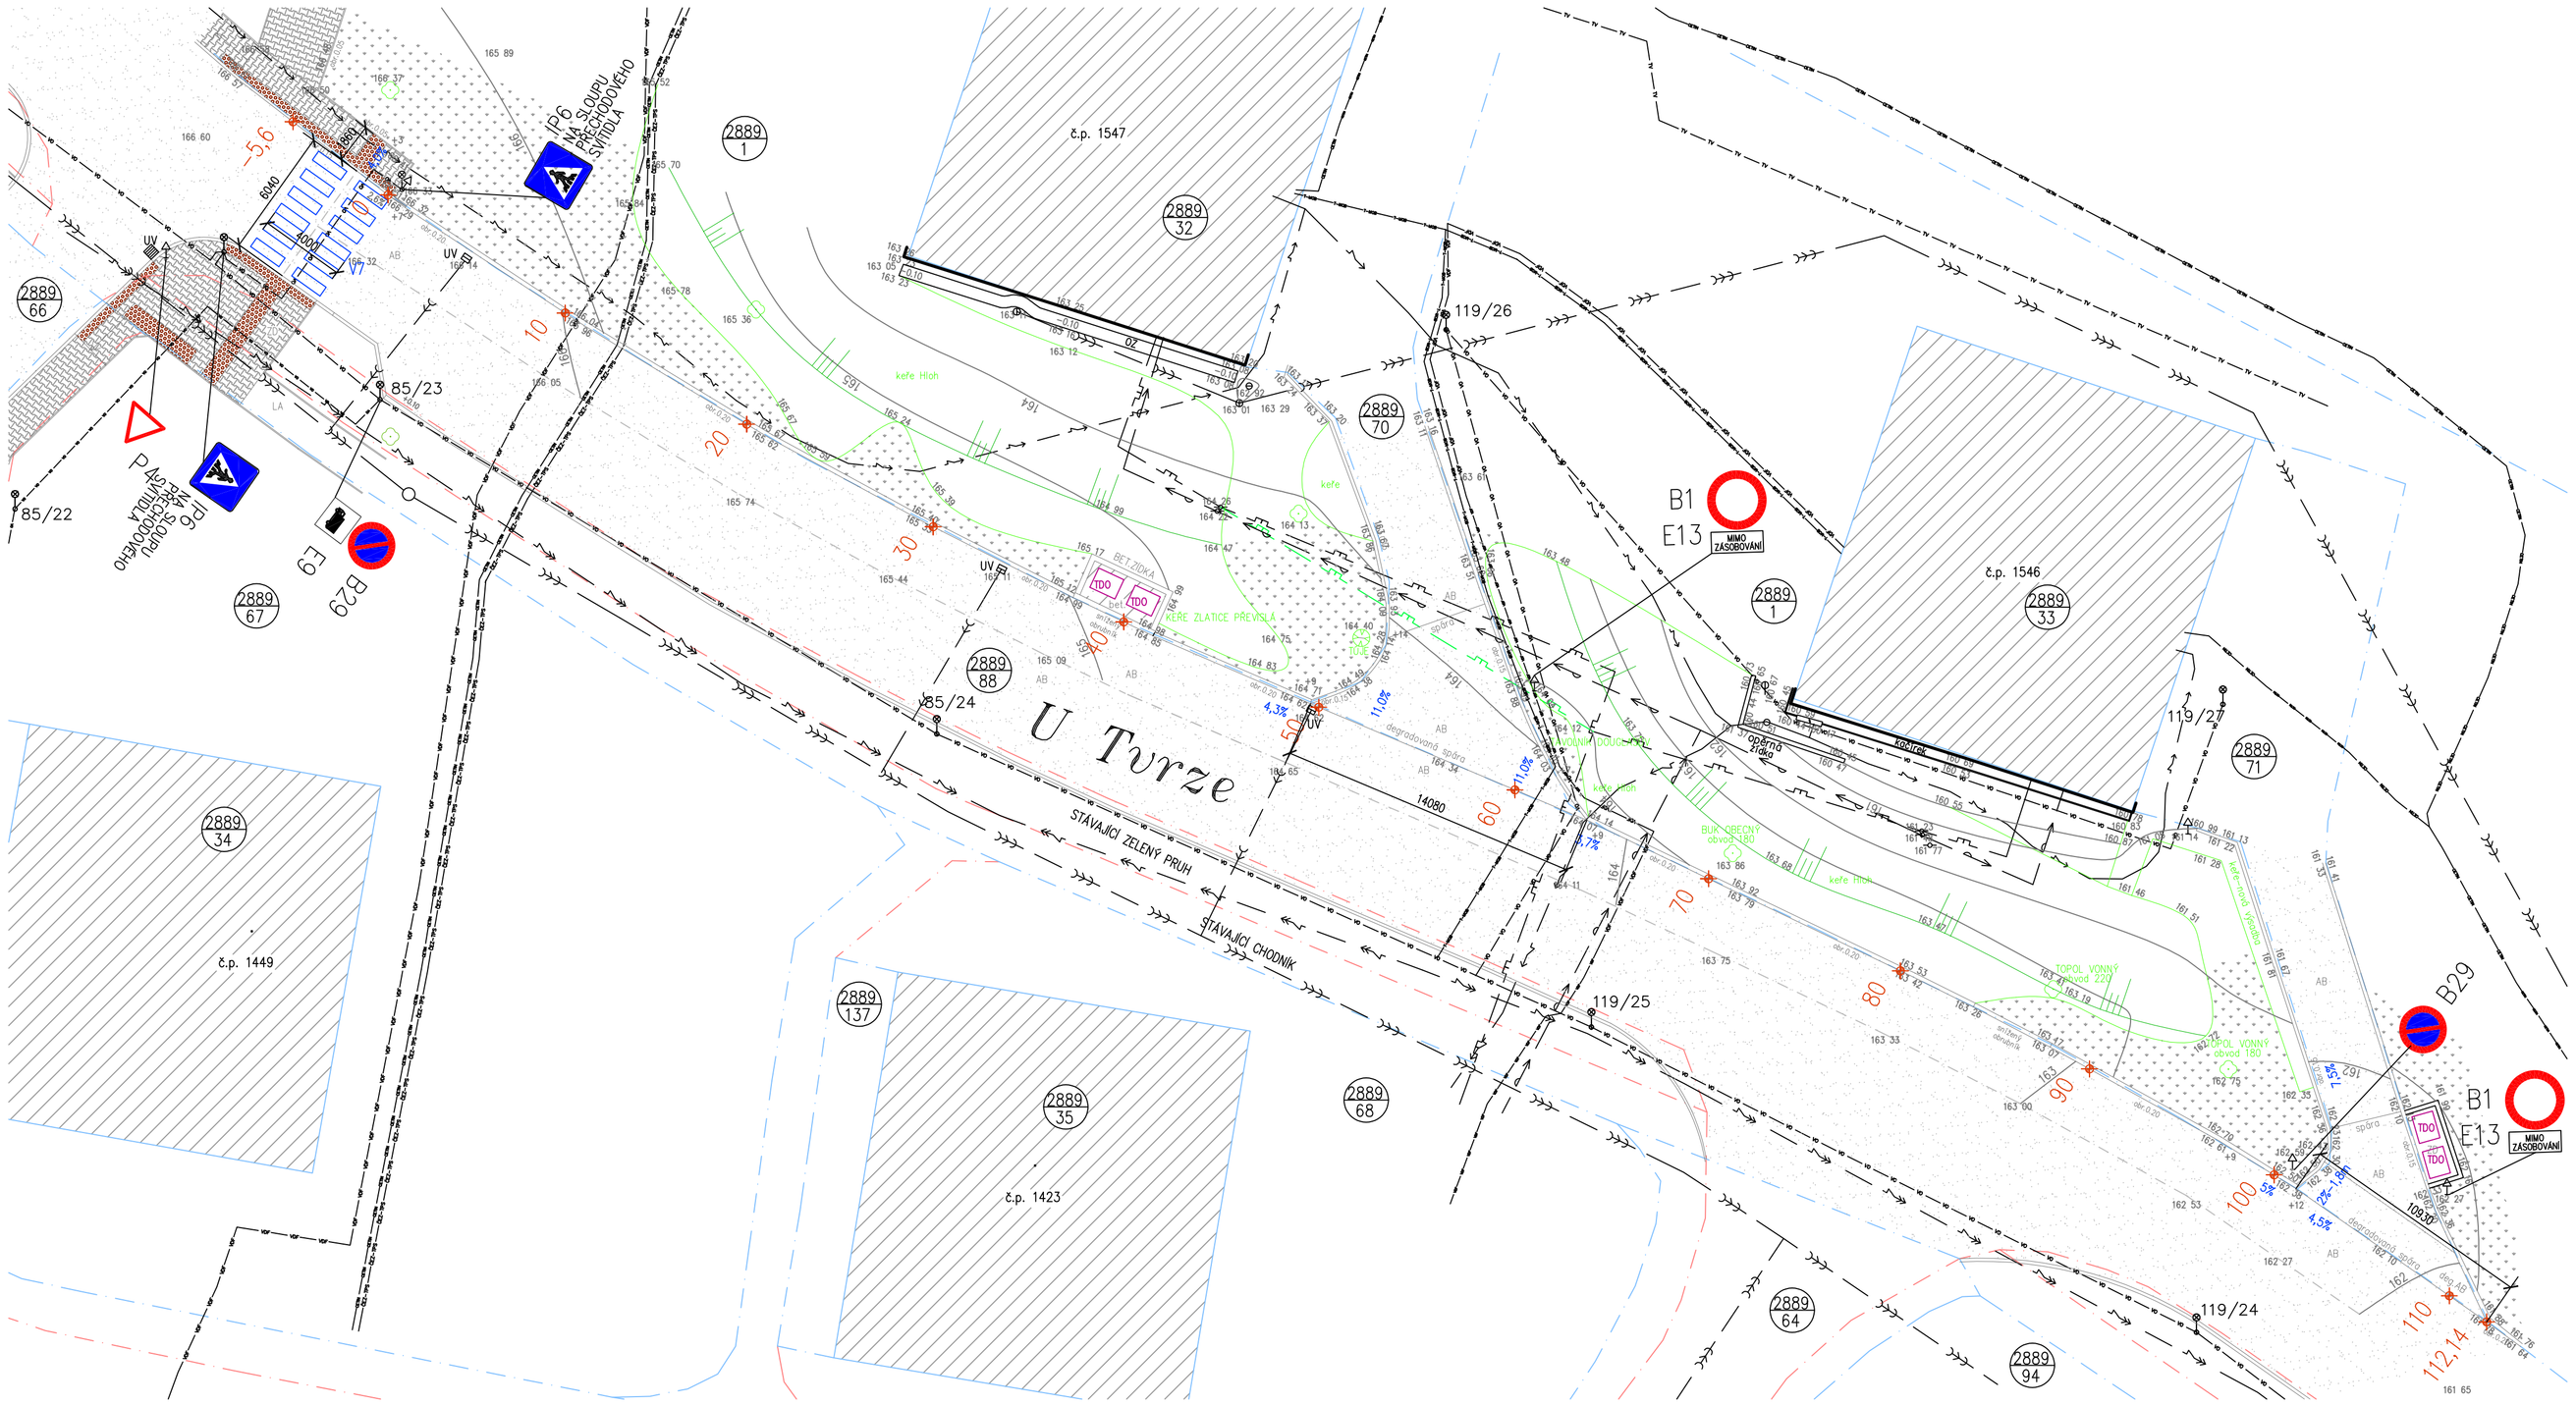
U Turze
STÁVAJÍCÍ ZELENÝ PRUH
STÁVAJÍCÍ CHODNÍK
č.p. 1547
č.p. 1546
č.p. 1449
č.p. 1423
119/26
119/27
119/25
119/24
85/22
85/23
85/24
2889/1
2889/32
2889/66
2889/67
2889/88
2889/70
2889/33
2889/71
2889/34
2889/137
2889/35
2889/68
2889/64
2889/94
IP6 SLOUPU NEBO DOPRAVNÍHO SVODIDLA
P4
IP6 SLOUPU NEBO DOPRAVNÍHO SVODIDLA
B29
E13
B1
MIMO ZÁSOBOVÁNÍ
TDO
ŠACHTA ZLATICE PŘEVISLÁ
BUK LESKLÝ
TOPOL VONNÝ
JAVOR KLEN
kaštan
kaštan
kaštan