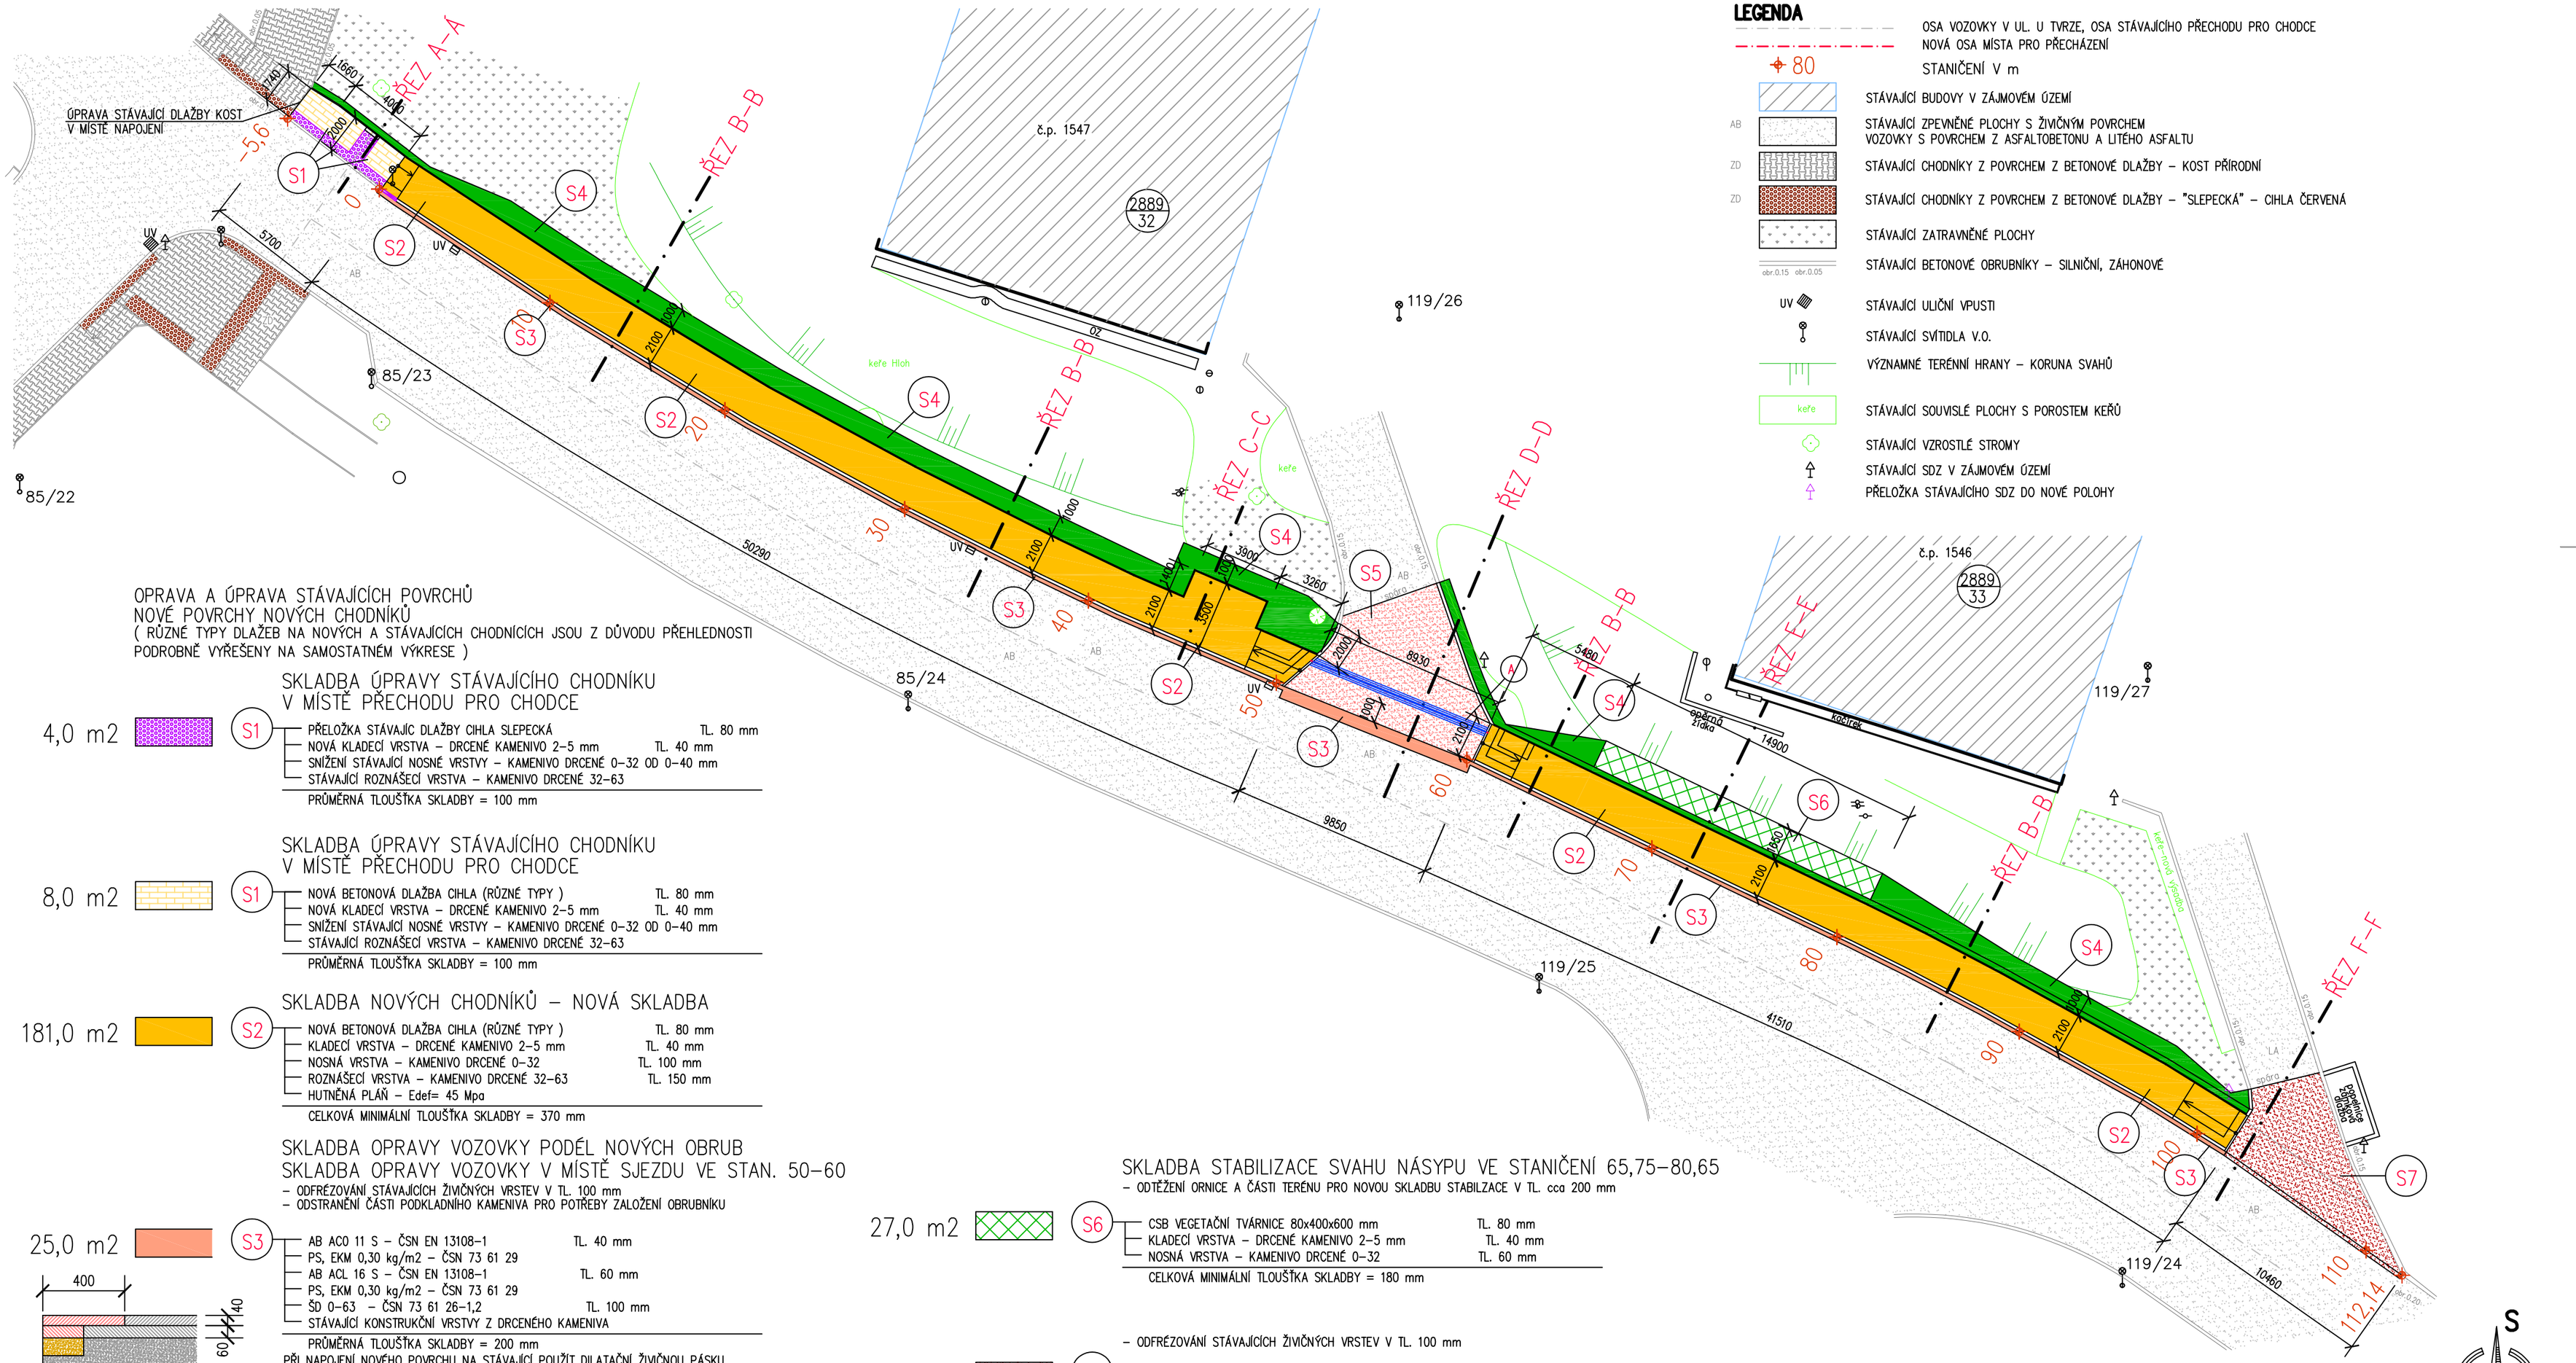

LEGENDA

- OSA VOZOVKY V UL. U TVRZE, OSA STÁVAJÍCÍHO PŘECHODU PRO CHODCE
- NOVÁ OSA MÍSTA PRO PŘECHÁZENÍ
- 80 — STANIČENÍ V m
- STÁVAJÍCÍ BUDOVY V ZÁJMOVÉM ÚZEMÍ
- AB — STÁVAJÍCÍ ZPEVNĚNÉ PLOCHY S ŽIVIČNÝM POVRCHEM VOZOVKY S POVRCHEM Z ASFALTOBETONU A LITÉHO ASFALTU
- ZD — STÁVAJÍCÍ CHODNÍKY Z POVRCHEM Z BETONOVÉ DLAŽBY – KOST PŘÍRODNÍ
- ZD — STÁVAJÍCÍ CHODNÍKY Z POVRCHEM Z BETONOVÉ DLAŽBY – "SLEPECKÁ" – CIHLA ČERVENÁ
- STÁVAJÍCÍ ZATRAVNĚNÉ PLOCHY
- obr.0.15 obr.0.05 — STÁVAJÍCÍ BETONOVÉ OBRUBNÍKY – SILNIČNÍ, ZÁHONOVÉ
- UV — STÁVAJÍCÍ ULIČNÍ VPUSTI
- STÁVAJÍCÍ SVÍTIDLA V.O.
- VÝZNAMNÉ TERÉNNÍ HRANY – KORUNA SVAHŮ
- keře — STÁVAJÍCÍ SOUVISLÉ PLOCHY S POROSTEM KEŘŮ
- STÁVAJÍCÍ VZROSTLÉ STROMY
- STÁVAJÍCÍ SDZ V ZÁJMOVÉM ÚZEMÍ
- PŘELOŽKA STÁVAJÍCÍHO SDZ DO NOVÉ POLOHY

OPRAVA A ÚPRAVA STÁVAJÍCÍCH POVRCHŮ NOVÉ POVRCHY NOVÝCH CHODNÍKŮ

(RŮZNÉ TYPY DLAŽEB NA NOVÝCH A STÁVAJÍCÍCH CHODNÍCÍCH JSOU Z DŮVODU PŘEHLEDNOSTI PODROBNĚ VYŘEŠENY NA SAMOSTATNÉM VÝKRESE)

SKLADBA ÚPRAVY STÁVAJÍCÍHO CHODNÍKU V MÍSTĚ PŘECHODU PRO CHODCE

4,0 m2 — S1

PŘELOŽKA STÁVAJÍC DLAŽBY CIHLA SLEPECKÁ	TL. 80 mm
NOVÁ KLADECÍ VRSTVA – DRCENÉ KAMENIVO 2–5 mm	TL. 40 mm
SNÍŽENÍ STÁVAJÍCÍ NOSNÉ VRSTVY – KAMENIVO DRCENÉ 0–32 OD 0–40 mm	
STÁVAJÍCÍ ROZNÁŠECÍ VRSTVA – KAMENIVO DRCENÉ 32–63	

PRŮMĚRNÁ TLOUŠŤKA SKLADBY = 100 mm

SKLADBA ÚPRAVY STÁVAJÍCÍHO CHODNÍKU V MÍSTĚ PŘECHODU PRO CHODCE

8,0 m2 — S1

NOVÁ BETONOVÁ DLAŽBA CIHLA (RŮZNÉ TYPY)	TL. 80 mm
NOVÁ KLADECÍ VRSTVA – DRCENÉ KAMENIVO 2–5 mm	TL. 40 mm
SNÍŽENÍ STÁVAJÍCÍ NOSNÉ VRSTVY – KAMENIVO DRCENÉ 0–32 OD 0–40 mm	
STÁVAJÍCÍ ROZNÁŠECÍ VRSTVA – KAMENIVO DRCENÉ 32–63	

PRŮMĚRNÁ TLOUŠŤKA SKLADBY = 100 mm

SKLADBA NOVÝCH CHODNÍKŮ – NOVÁ SKLADBA

181,0 m2 — S2

NOVÁ BETONOVÁ DLAŽBA CIHLA (RŮZNÉ TYPY)	TL. 80 mm
KLADECÍ VRSTVA – DRCENÉ KAMENIVO 2–5 mm	TL. 40 mm
NOSNÁ VRSTVA – KAMENIVO DRCENÉ 0–32	TL. 100 mm
ROZNÁŠECÍ VRSTVA – KAMENIVO DRCENÉ 32–63	TL. 150 mm
HUTNĚNÁ PLÁŇ – Edef= 45 Mpa	

CELKOVÁ MINIMÁLNÍ TLOUŠŤKA SKLADBY = 370 mm

SKLADBA OPRAVY VOZOVKY PODÉL NOVÝCH OBRUB
SKLADBA OPRAVY VOZOVKY V MÍSTĚ SJEZDU VE STAN. 50–60

- ODFRÉZOVÁNÍ STÁVAJÍCÍCH ŽIVIČNÝCH VRSTEV V TL. 100 mm
- ODSTRANĚNÍ ČÁSTI PODKLADNÍHO KAMENIVA PRO POTŘEBY ZALOŽENÍ OBRUBNÍKU

25,0 m2 — S3

AB ACO 11 S – ČSN EN 13108–1	TL. 40 mm
PS, EKM 0,30 kg/m2 – ČSN 73 61 29	
AB ACL 16 S – ČSN EN 13108–1	TL. 60 mm
PS, EKM 0,30 kg/m2 – ČSN 73 61 29	
ŠD 0–63 – ČSN 73 61 26–1,2	TL. 100 mm
STÁVAJÍCÍ KONSTRUKČNÍ VRSTVY Z DRCENÉHO KAMENIVA	

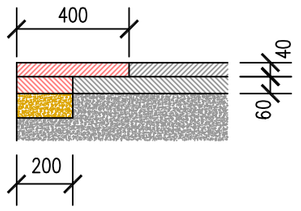

PRŮMĚRNÁ TLOUŠŤKA SKLADBY = 200 mm
PŘI NAPOJENÍ NOVÉHO POVRCHU NA STÁVAJÍCÍ POUŽÍT DILATAČNÍ ŽIVIČNOU PÁSKU

ÚPRAVA NAVAZUJÍCÍCH ZATRAVNĚNÝCH PLOCH

(NOVÉ SVAHY A OPRAVA NAVAZUJÍCÍCH ZELENÝCH PLOCH)
PRO OHUMUSOVÁNÍ BUDE POUŽITA PŮVODNÍ ZEMINA V PŮDORYSU NOVÉHO CHODNÍKU – 50%

90,0 m2 — S4

OHUMUSOVÁNÍ S OSETÍM TRAVNÍM SEMENEM	TL. 150 mm
LOKÁLNÍ VYROVNÁVACÍ NÁSYP PŮVODNÍM VYTĚŽENÝM MATERIÁLEM	

CELKOVÁ MINIMÁLNÍ TLOUŠŤKA SKLADBY = 150 mm

SKLADBA ÚPRAVY SJEZDU VE STANIČENÍ 50–60

- ODFRÉZOVÁNÍ STÁVAJÍCÍCH ŽIVIČNÝCH VRSTEV V TL. 100 mm
- ODSTRANĚNÍ ČÁSTI PODKLADNÍHO KAMENIVA PRO POTŘEBY NOVÉ NIVELETY V TL. cca 100 mm

46,0 m2 — S5

AB ACO 11 S – ČSN EN 13108–1	TL. 40 mm
PS, EKM 0,30 kg/m2 – ČSN 73 61 29	
AB ACL 16 S – ČSN EN 13108–1	TL. 60 mm
PS, EKM 0,30 kg/m2 – ČSN 73 61 29	
ŠD 0–63 – ČSN 73 61 26–1,2	TL. 100 –150 mm
(PROMĚNNÁ TL. PRO POTŘEBY ÚPRAVY SKLONU NIVELETY POVRCHU)	
STÁVAJÍCÍ KONSTRUKČNÍ VRSTVY Z DRCENÉHO KAMENIVA	

PRŮMĚRNÁ TLOUŠŤKA SKLADBY = 220 mm
PŘI NAPOJENÍ NOVÉHO POVRCHU NA STÁVAJÍCÍ POUŽÍT DILATAČNÍ ŽIVIČNOU PÁSKU

SKLADBA STABILIZACE SVAHU NÁSYPU VE STANIČENÍ 65,75–80,65

- ODTĚŽENÍ ORNICE A ČÁSTI TERÉNU PRO NOVOU SKLADBU STABILIZACE V TL. cca 200 mm

27,0 m2 — S6

CSB VEGETAČNÍ TVÁRNICE 80x400x600 mm	TL. 80 mm
KLADECÍ VRSTVA – DRCENÉ KAMENIVO 2–5 mm	TL. 40 mm
NOSNÁ VRSTVA – KAMENIVO DRCENÉ 0–32	TL. 60 mm

CELKOVÁ MINIMÁLNÍ TLOUŠŤKA SKLADBY = 180 mm

- ODFRÉZOVÁNÍ STÁVAJÍCÍCH ŽIVIČNÝCH VRSTEV V TL. 100 mm

35,0 m2 — S7

AB ACO 11 S – ČSN EN 13108–1	TL. 40 mm
PS, EKM 0,30 kg/m2 – ČSN 73 61 29	
AB ACL 16 S – ČSN EN 13108–1	TL. 60 mm
PS, EKM 0,30 kg/m2 – ČSN 73 61 29	
STÁVAJÍCÍ KONSTRUKČNÍ VRSTVY Z DRCENÉHO KAMENIVA	

PRŮMĚRNÁ TLOUŠŤKA SKLADBY = 100 mm
PŘI NAPOJENÍ NOVÉHO POVRCHU NA STÁVAJÍCÍ POUŽÍT DILATAČNÍ ŽIVIČNOU PÁSKU

VZOROVÉ ŘEZY A–A až F–F JSOU PODROBNĚ VYŘEŠENY NA VÝKRESE č.5

KLADECÍ SCHEMA RŮZNÝCH TYPŮ DLAŽEB – POVRCHY A BARVY JE PODROBNĚ VYŘEŠENO NA SAMOSTATNÉM VÝKRESE

(A) 2 x VODÍCÍ LINIE Z PÁSŮ šíře 170 mm – Pásy z metakrylátové pryskyřice, vysoce pevnostních vláken, protismykových částic a bitumenu,v bílém provedení. Pro pokládku na vyzrálé živičné a betonové povrchy. Pro lepení roztavením bitumenové vrstvy plynovým hořákem, pro aplikaci i za nepříznivých klimatických podmínek (délka role 3,0 m)

U POLOŽEK, KDE JSOU POUŽITY OBCHODNÍ NÁZVY SE JEDNÁ POUZE O INFORMACI, LZE POUŽÍT VÝROBKY SE STEJNÝMI PARAMETRY !

VÝŠKOVÝ SYSTÉM : m n. m. BALT PO VYROVNÁNÍ

ZODP.PROJEKTANT	VYPRACOVAL	KRESLIL	KONTROLOVAL
Ing.V.POLDA	Ing.V.POLDA	Ing.V.POLDA	Ing.Josef VLK

Ing. Vladimír POLDA
projektová činnost ve výstavbě
IČ 87820641
DVOŘÁKOVA 1318/13
405 02 Děčín 2
tel.732 469 463, v.poldinek@seznam.cz

STAVEBNÍK	STATUTÁRNÍ MĚSTO DĚČÍN Mírové nám. 1175/5, Děčín, Děčín IV–Podmokly, 405 38
MÍSTO STAVBY	p.p.č.2889/1, 2889/70, 2889/71, 2889/88 k.ú. PODMOKLY
DATUM	12/2023
STUPEŇ	DUR + DSP
MĚŘÍTKO	1 : 200
Č. ZAKÁZKY	14/2023
Č. KOPIE	Č. VÝKRESU : 03

DOKUMENTACE PRO ÚZEMNÍ A STAVEBNÍ ŘÍZENÍ

NOVÝ CHODNÍK v ul. U TVRZE, DĚČÍN VI

na p.p.č.2889/1, k.ú. PODMOKLY

ČÁST PD : **D.1. DOKUMENTACE STAVEBNÍHO OBJEKTU**

SITUACE – SKLADBY