



PŮDORYS M1:100

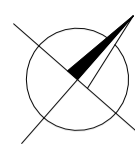

SEZNAM VYTYČOVANÝCH BODŮ

BOD	Y	X
090001	748018.623	968864.776
090002	747997.410	968879.369
090003	747991.667	968870.844
090004	747987.975	968872.330
090005	747985.416	968865.975
090006	747989.779	968864.740
090007	747989.392	968864.406
090008	747989.849	968863.877
090009	747985.760	968860.340
090010	747983.062	968860.127
090011	747985.265	968873.421
090012	747979.810	968859.870
090013	747978.260	968855.180
090014	747982.890	968852.340
090015	747984.580	968851.210
090016	747990.270	968856.690
090017	747994.054	968860.445
090018	747999.389	968859.104
090019	748000.318	968862.394
090020	748002.815	968861.703
090021	748004.213	968866.732
090022	748017.710	968863.450

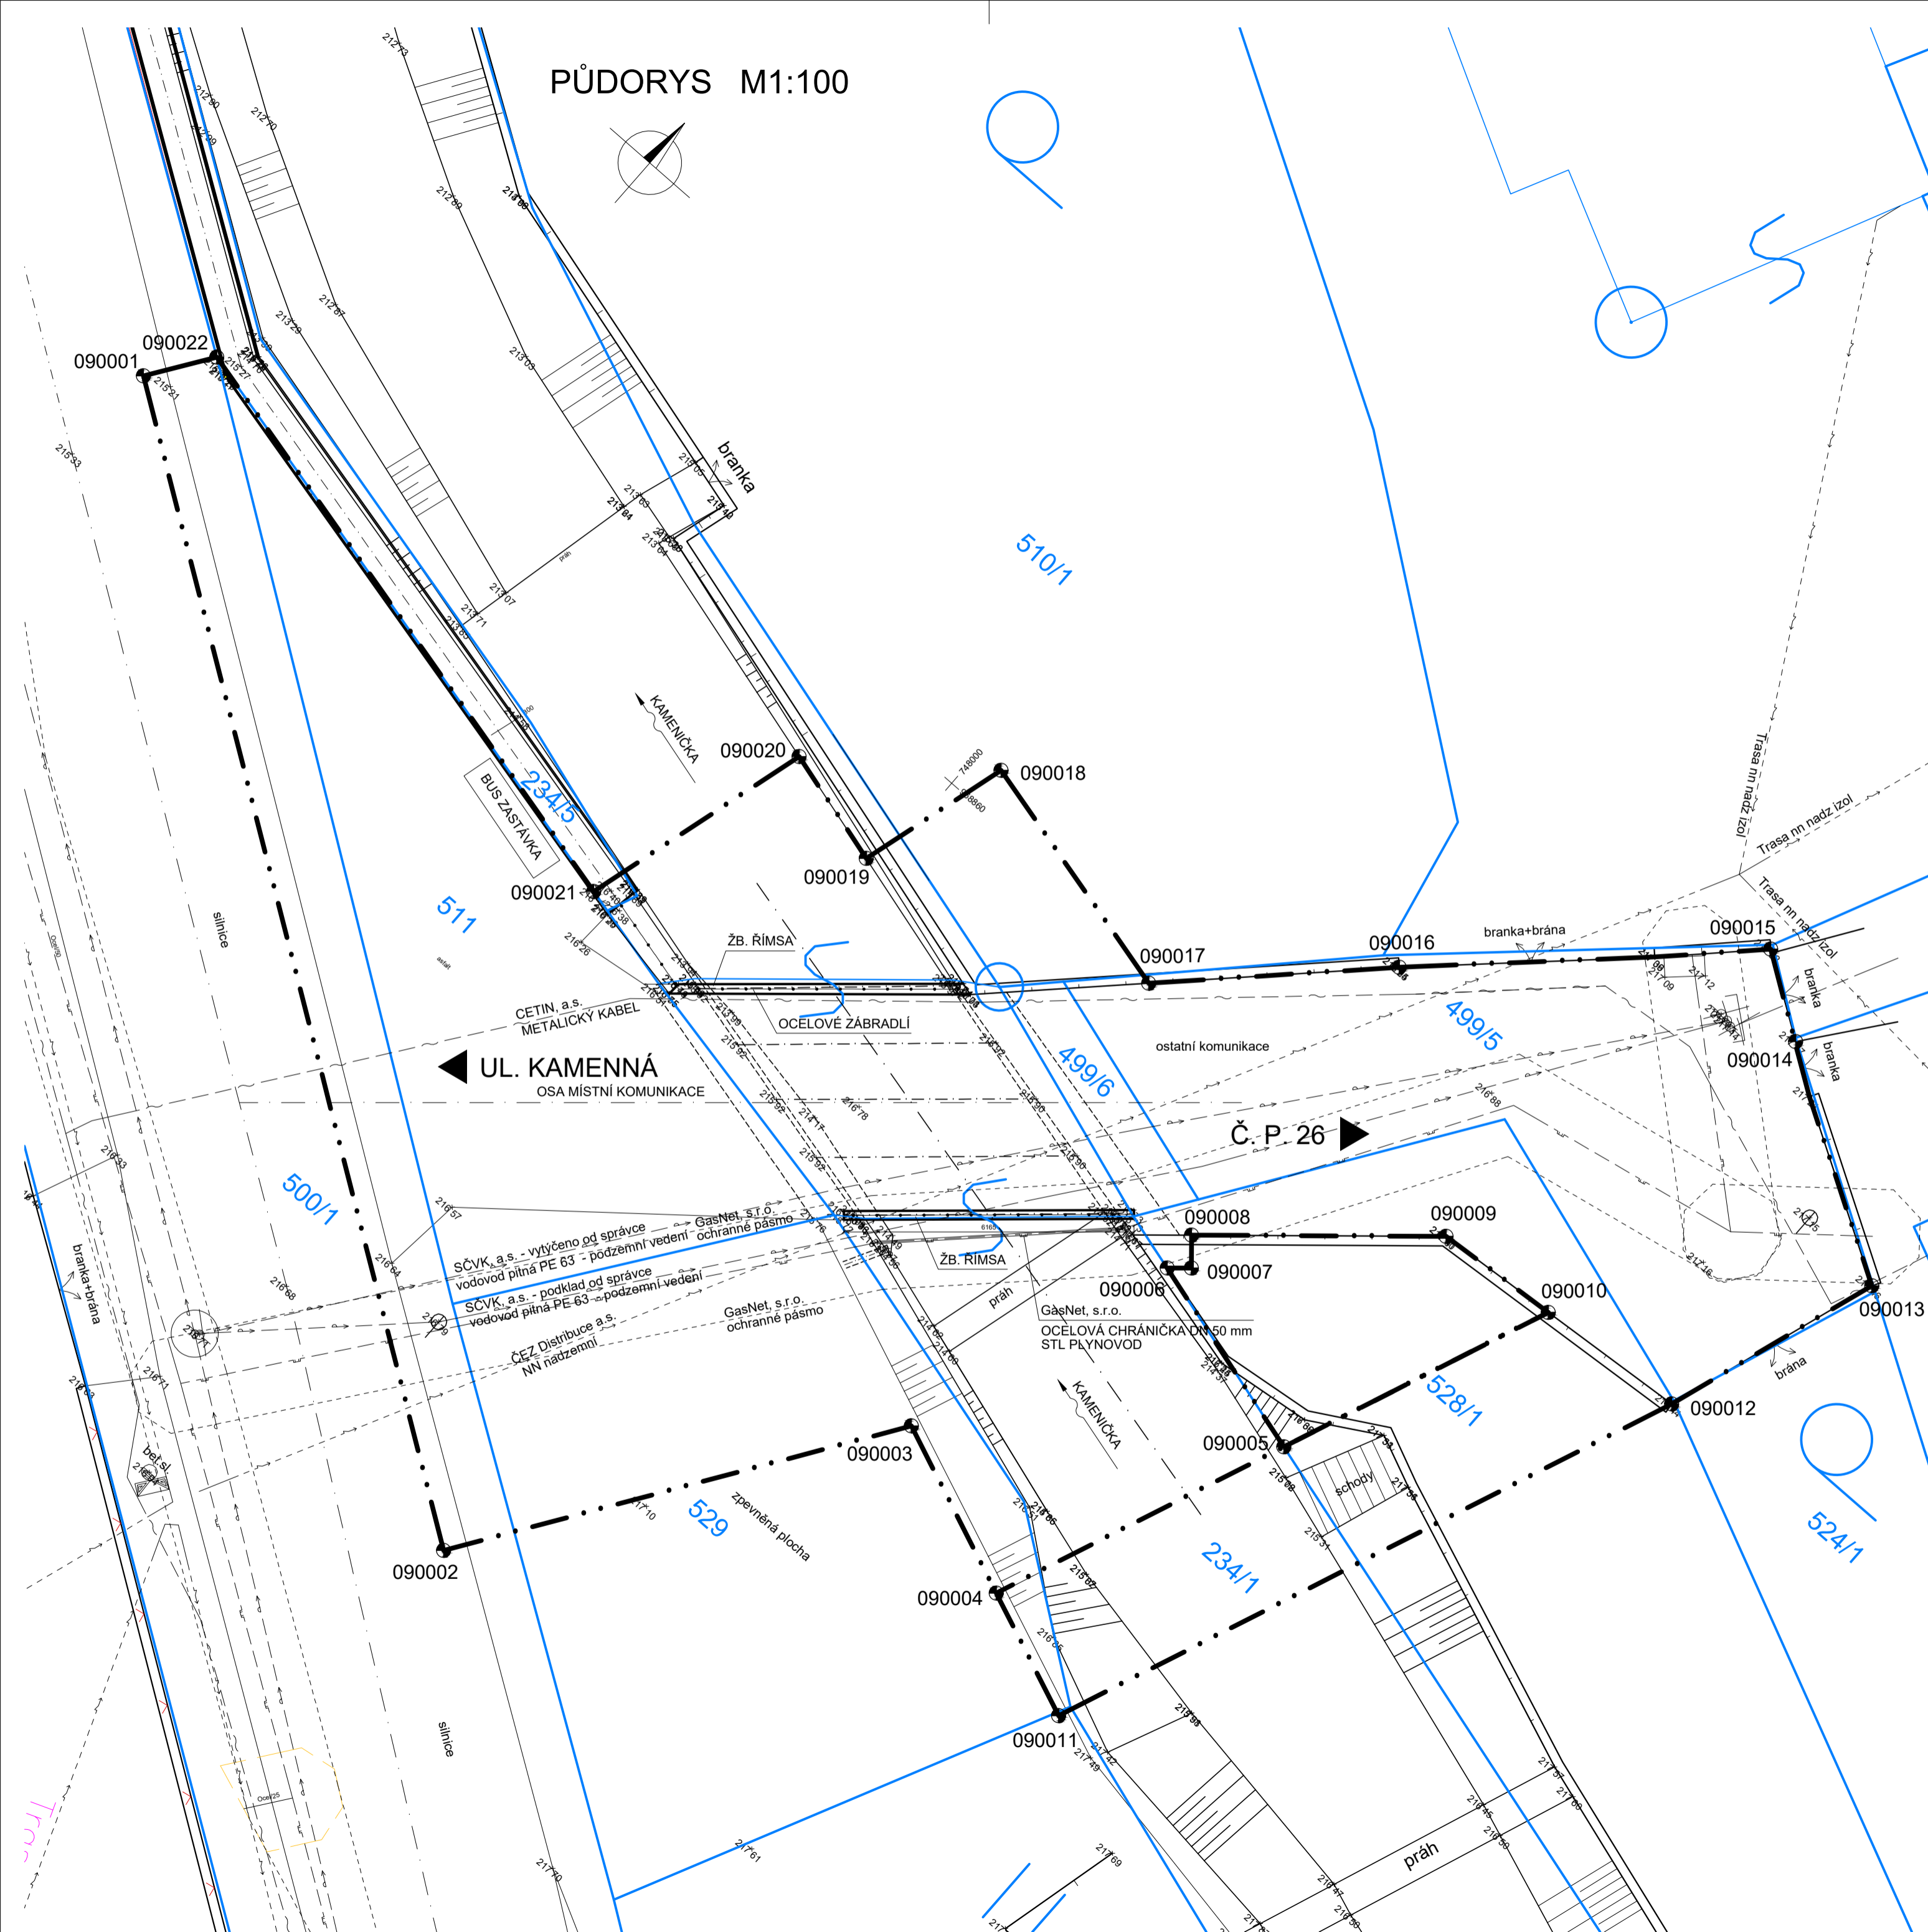

SOUŘADNICOVÝ SYSTÉM S-JTSK
VÝŠKOVÝ SYSTÉM Bpv

INVESTOR

STATUTÁRNÍ MĚSTO DĚČÍN

Mírové nám. 1175/5, 405 38 Děčín IV



STAVBA

**OPRAVA MOSTU EV. Č. DC - 027P
V ULICI KAMENNÁ**

S.A.W. CONSULTING s.r.o.

Božtěšická 216/34, 400 01 Ústí nad Labem
středisko UL: Božtěšická 216/34, 400 01 Ústí n. L.
web: www.sawconsulting.cz e-mail: info@sawconsulting.cz

VYPRACOVAL	ZODPOVĚDNÝ PROJEKTANT	TECHNICKÁ KONTROLA	INVESTOR	STATUT. MĚSTO DĚČÍN
ANDREA MAŠKOVÁ	JAROSLAV ZAVADIL, DIS.	ZLATA BRADÁČOVÁ, DIS.	ZAKÁZKOVÉ ČÍSLO	2020-062
			DATUM	11/2023
			STUPEŇ	DSP/PDPS
			MĚŘÍTKO	1:100
PŘÍLOHA	VYTYČOVACÍ VÝKRES STAVBY		ČÁST DOKUM.	Č. PŘÍLOHY
			H.3	