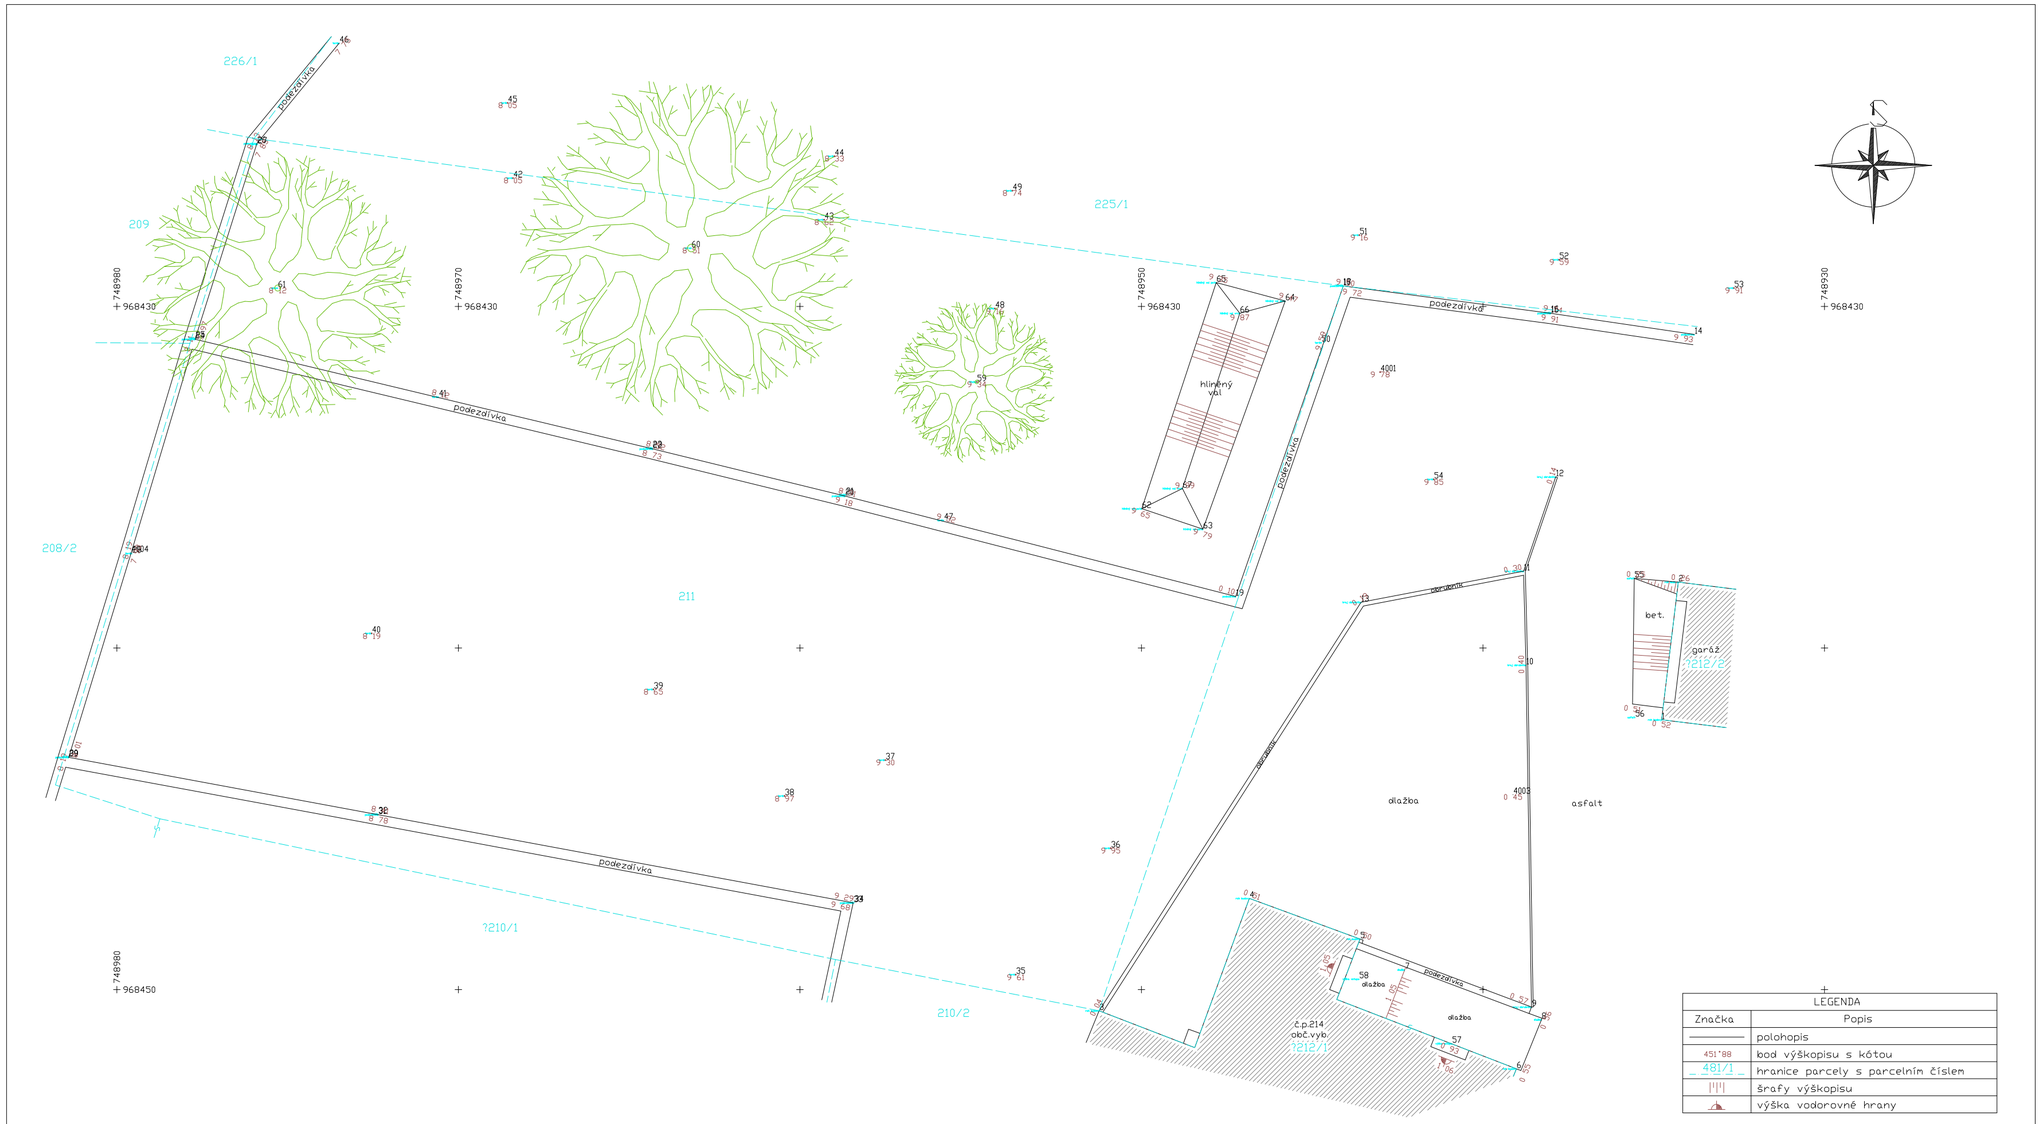

LEGENDA	
Značka	Popis
———	polohopis
451'88	bod výškopisu s kótou
481/1	hranice parcely s parcelním číslem
	šrafy výškopisu
	výška vodorovné hrany

NÁZEV ZAKÁZKY	MAPOVÝ PODKLAD		
NÁZEV AKCE	CENTRUM SOCIÁLNÍCH SLUŽEB		
OBJEDNAVATEL	Jan Hošek, 40779 Mikulášovice č.p.795		
VYHOTOVITEL	PAVLA KAVÁNOVÁ, GEODETICKÁ KANCELÁŘ DOLNÍ CHŘIBSKÁ č.p.1, 407 44 CHŘIBSKÁ tel.: +420 723 201 966, +420 602 880 419 e-mail: Pavla.Kavanova@seznam.cz www.kavan.eu		
ČÍSLO ZAKÁZKY	262/2019	MĚŘÍTKO	1:100
ZAMĚŘILA	PAVLA KAVÁNOVÁ	DATUM ZAMĚŘENÍ	22.října 2019
OBEC	DĚČÍN	SOUŘADNICOVÝ SYSTÉM	JTSK
KAT.ÚZEMÍ	BOLETICE NAD LABEM	VÝŠKOVÝ SYSTÉM	BALT PO VYROVNÁNÍ

Originál ověřil úředně oprávněný zeměměřický inženýr:
Jméno, příjmení: ING. LUBOMÍR KAVÁN
Číslo položky seznamu úředně oprávněných zeměměřických inženýrů: 1671/1996
Dne 26.10.2019 Číslo C-026/2019
Náležitostní a přesností odpovídá požadavkům objednavatele.

Stejnopis ověřil úředně oprávněný zeměměřický inženýr:
Jméno, příjmení:
Číslo položky seznamu úředně oprávněných zeměměřických inženýrů:
Dne Číslo
Tento stejnopis odpovídá originálu uloženému v elektronické podobě v dokumentaci vyhotovitele.
Ověření stejnopisu v listinné podobě.