



PROJEKT:

DOZP Boletice

MÍSTO:

Spojenců 214, 407 11 Děčín XXXII-Boletice nad Labem
p.č. 212/1, 212/2, 211, 210/2 k.ú. Boletice nad Labem

FÁZE:

DPS

STAVEBNÍK:

Statutární město Děčín

TEL: +420 412 593 292

EMAIL: stanislav.canini@mmdecin.cz

Mírové náměstí 1175/5, 405 38 Děčín IV

ARCHITEKT:

ATELIER ŽELEZNÁ

ŽELEZNÁ 830/12a, 430 01 LIBEREC 1

TEL: +420 777 873 729

EMAIL: ATELIER@ATELIERZELEZNA.CZ

WEB: WWW.ATELIERZELEZNA.CZ

VÝKRES:

SCHÉMA VÝZTUŽE - ŽB VANA 1.PP

MĚŘÍTKO:

v.: 04

Č. PARÉ:

Č.PROJ.: 72

DATUM: 05/2024




→ rocky

35

④-③

finke kyta ku

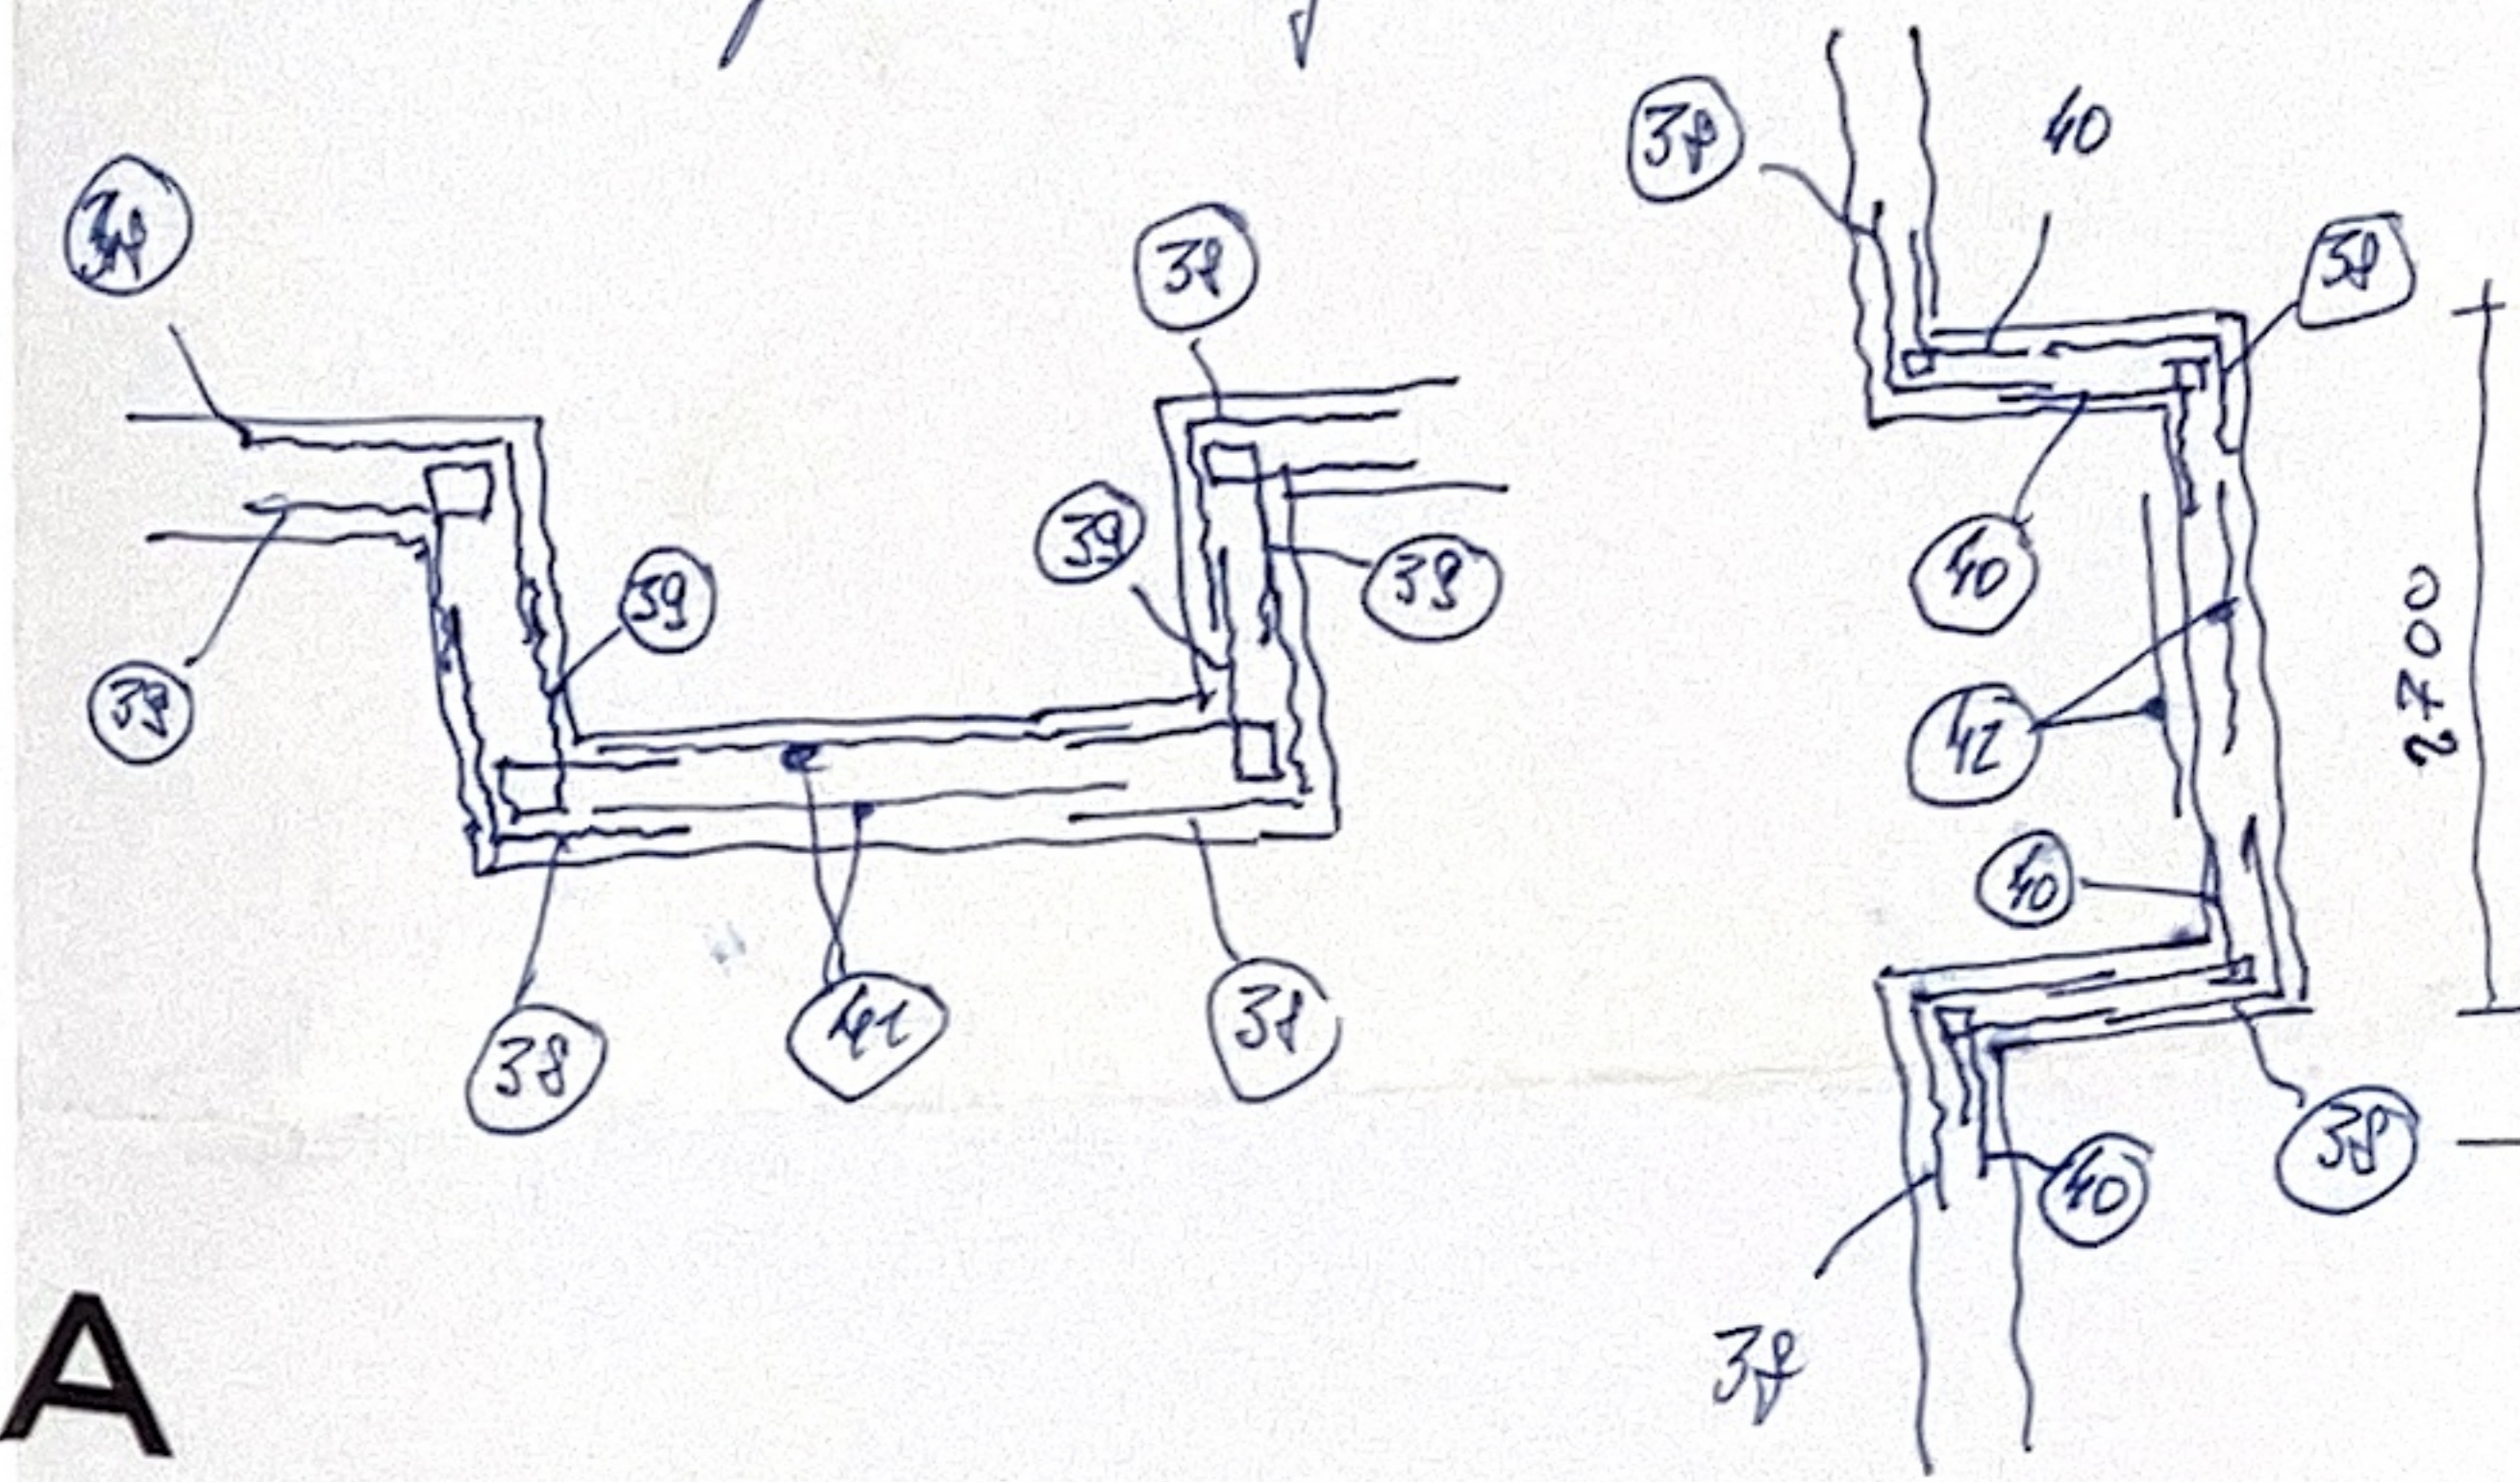

A

Bye-bye \rightarrow Byki' Holman

kyki' 46 mm

PROJECT:
DOZP Boletice

Společná 214, 407 II Děčín XXXI-Boletice nad Labem
p.č. 212/1, 212/2, 211, 210/2 k.ú. Boletice nad Labem

FAZE

STAVEBNÍK:
Statutární město Děčín


TEL: +420 472 593 202
EMAIL: stanislav.canini@mmdecin.cz
Mírové náměstí 1175/5, 405 38 Děčín IV

ARCHITEKT:
ATELIER ŽELEZNÁ
ŽELEZNÁ 630/TEK, 430 07 LIBEREC
TEL: +420 777 873 729
EMAIL: ATELIER@ATELIERZELEZNA.CZ
WEB: WWW.ATELIERZELEZNA.CZ

VÝKRES:
VÝKRES TVARU - ŽB VANA 1.PP

MĚŘÍTKO: 1:100 V: 01 Č. PAR: 6
Č. PROJ.: 72
DATUM: 04/2024

VÝKRES TVARU - STĚNY ŽB VANY 1.PP

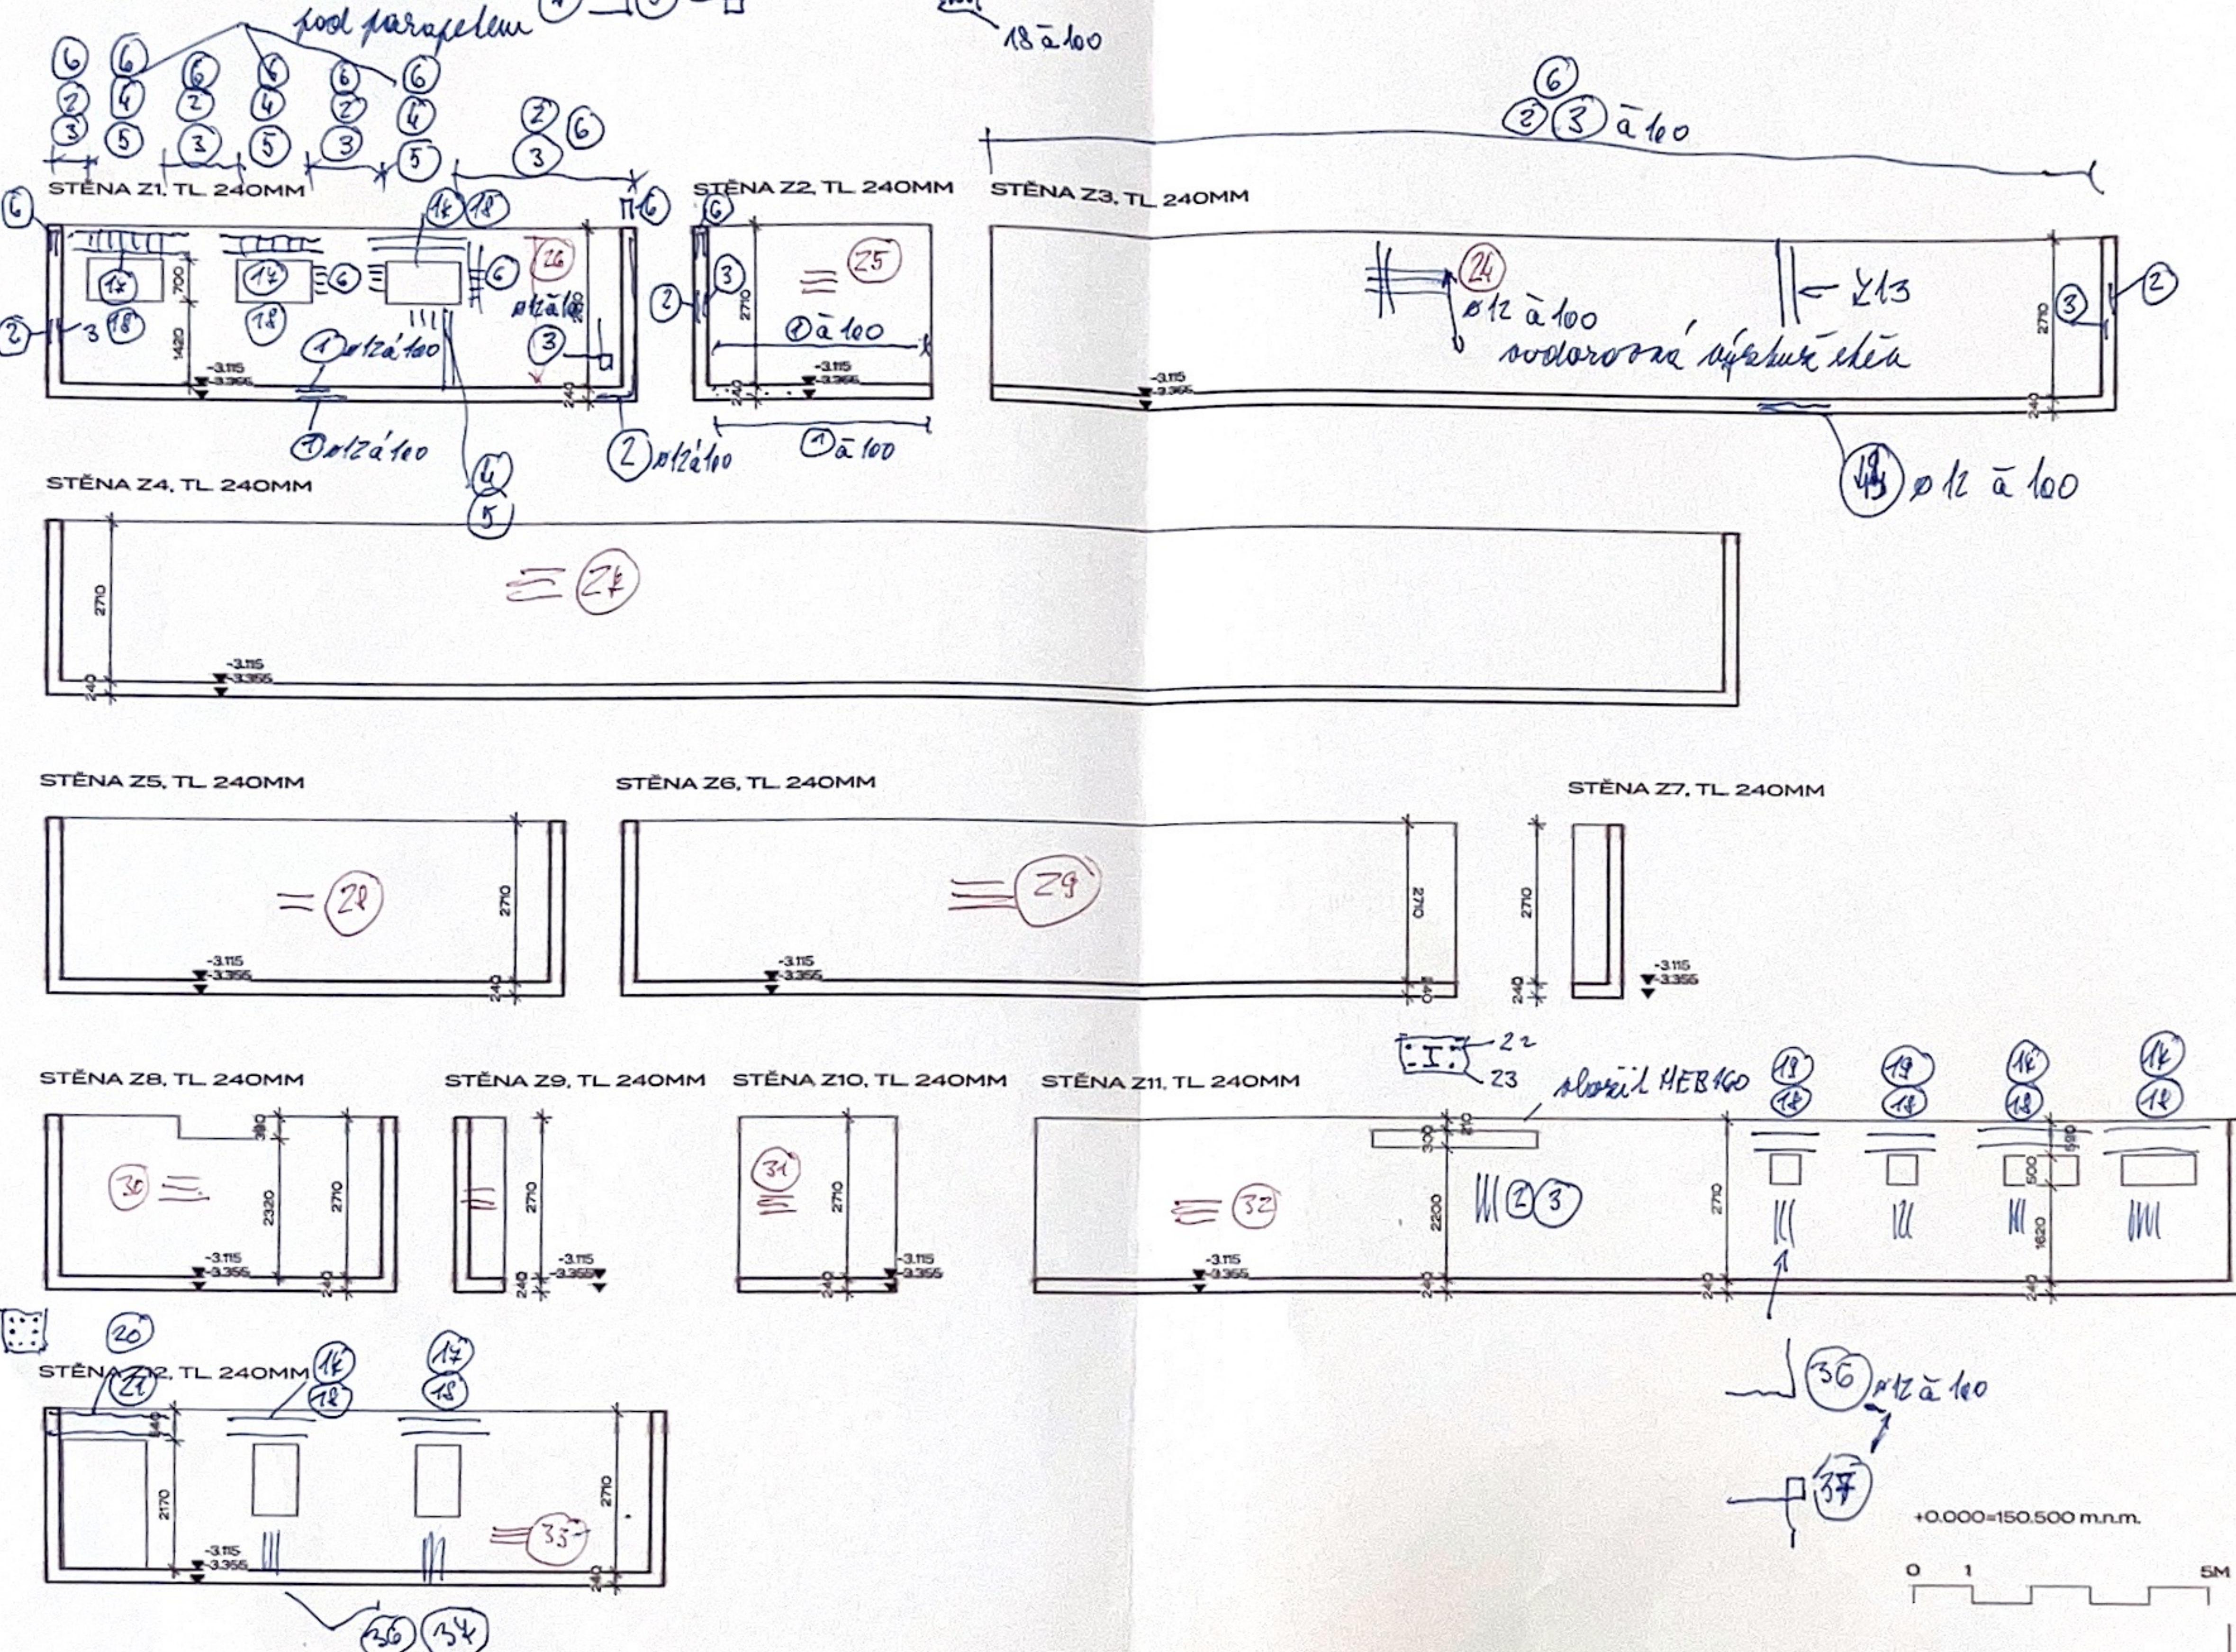

A

PROJEKT:
DOZP Boletice

MÍSTO:
Sejenců 214, 407 11 Děčín XXXIII-Boletice nad Labem
p.č. 212/1, 212/2, 211, 210/2 k.ú. Boletice nad Labem

FÁZE:
DPS

STAVEBNÍK:
Statutární město Děčín

TEL: +420 412 593 292
EMAIL: stanislav.canini@mmdecin.cz
Mírové náměstí 1175/B, 405 38 Děčín IV


ARCHITEKT:
ATELIER ŽELEZNÁ
ŽELEZNÁ 830/12a, 430 01 LIBEREC 1
TEL: +420 777 873 729
EMAIL: ATELIER@ATELIERZELEZNA.CZ
WEB: WWW.ATELIERZELEZNA.CZ

VÝKRES:
VÝKRES TVARU - STĚNY ŽB VANY 1.PP


MĚŘÍTKO: 1:50
V: 02
Č. PARÉ:
Č. PROJ.: 72
DATUM: 04/2024

Ž


STĚNA Z2, TL. 240MM

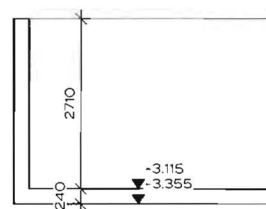


STĚNA Z3, TL. 240MM

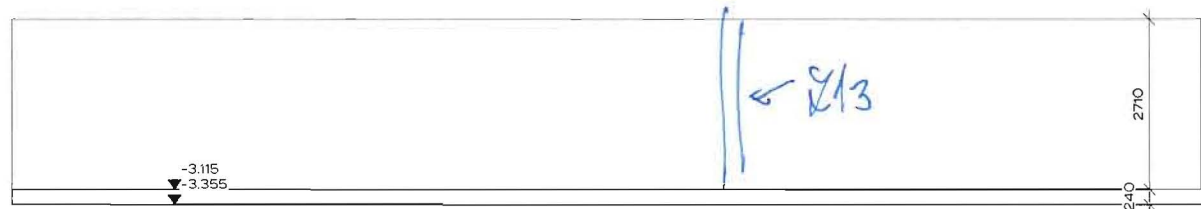


STĚNA Z6, TL. 240MM

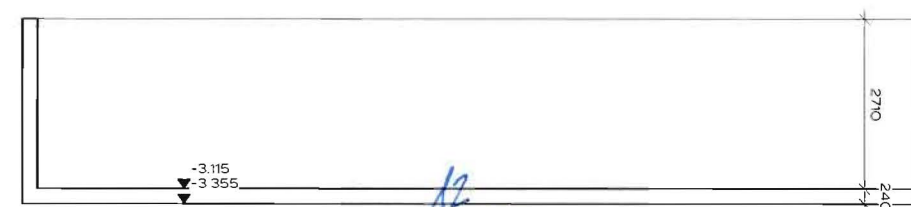


STĚNA Z7, TL. 240MM

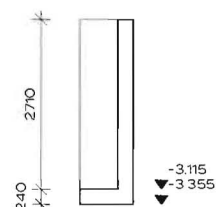

STĚNA Z9, TL. 240MM

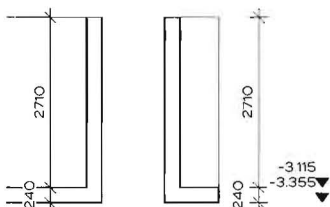

STĚNA Z10 + Z13, TL. 240MM

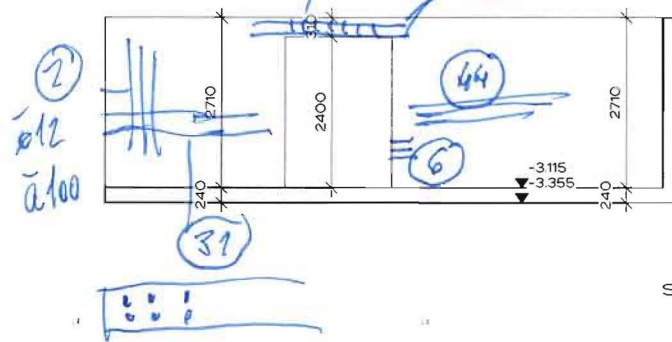

STĚNA Z12, TL. 240MM



PROJE

DO

MÍSTO

Spojer

p.č. 212

FÁZE:

DPS

STAVE

Sta

TEL:

EMAIL

Mírové

ARCHI

ATI

ŽELEZ

TEL:

EMAIL

WEB:

