

A

ATELIER
ŽELEZNÁ

ZAHRADNÍ PROJEKT BOLETICE

MÍSTO:

Spojenců 214, 407 11 Děčín
XXXII- Boletice nad Labem
p.č. 212/1, 212/2, 210/2 k.ú.
Boletice nad Labem

STAVEBNÍK:

Statutární město Děčín
TEL: +420 412 593 292
EMAIL: stanislav.canini@mmdecin.cz
Mírové náměstí 1175/5, 405 38 Děčín IV

ARCHITEKT:

ATELIER ŽELEZNÁ
ŽELEZNÁ 830/12a, 460 01 LIBEREC 1
TEL: +420 777 873 729, +420 776 790 731
EMAIL: ATELIER@ATELIERZELEZNA.CZ
WEB: WWW.ATELIERZELEZNA.CZ

AUTOR STUDIE:

Ing. Anna Vyhnálková

DATUM: 03/2024
REVIZE: 3. 2. 2025

Ž

Výsadba stromů

Soliterní listnaté stromy				
zkratka	latinský název	český název	množství (ks)	nákupní velikost
ame lam	<i>Amelanchier lamarckii</i>	muchovník lamarckův	1	vícekmén, kont. 33 l, v. 150-175 cm
bet uti	<i>Betula utilis</i> 'Jacquemontii'	bříza himalájská	5	vícekmén, km 8-10 cm, 250/300 cm
aes car	<i>Aesculus x carnea</i> 'Briotii'	jírovec pleťový	1	vysokokmén, v. kmene 160-180 cm, kont. 33 l, OK 10-12
gin bil	<i>Ginkgo biloba</i>	jinan dvouláložný	1	vysokokmén, v. kmene 160-180 cm, kont. 25 l, OK 10-12
pru avi	<i>Prunus avium</i>	třešeň ptačí	1	na pozemku, přesazovaná
mal syl	<i>Malus sylvestris</i>	jabloň lesní	1	na pozemku, přesazovaná

doplnění info o tvaru a nákupní velikosti

Amelanchier lamarckii



Betula utilis 'Jacquemontii'




Aesculus x carnea 'Briotii'



Ginkgo biloba



Výsadba keřů 1:250

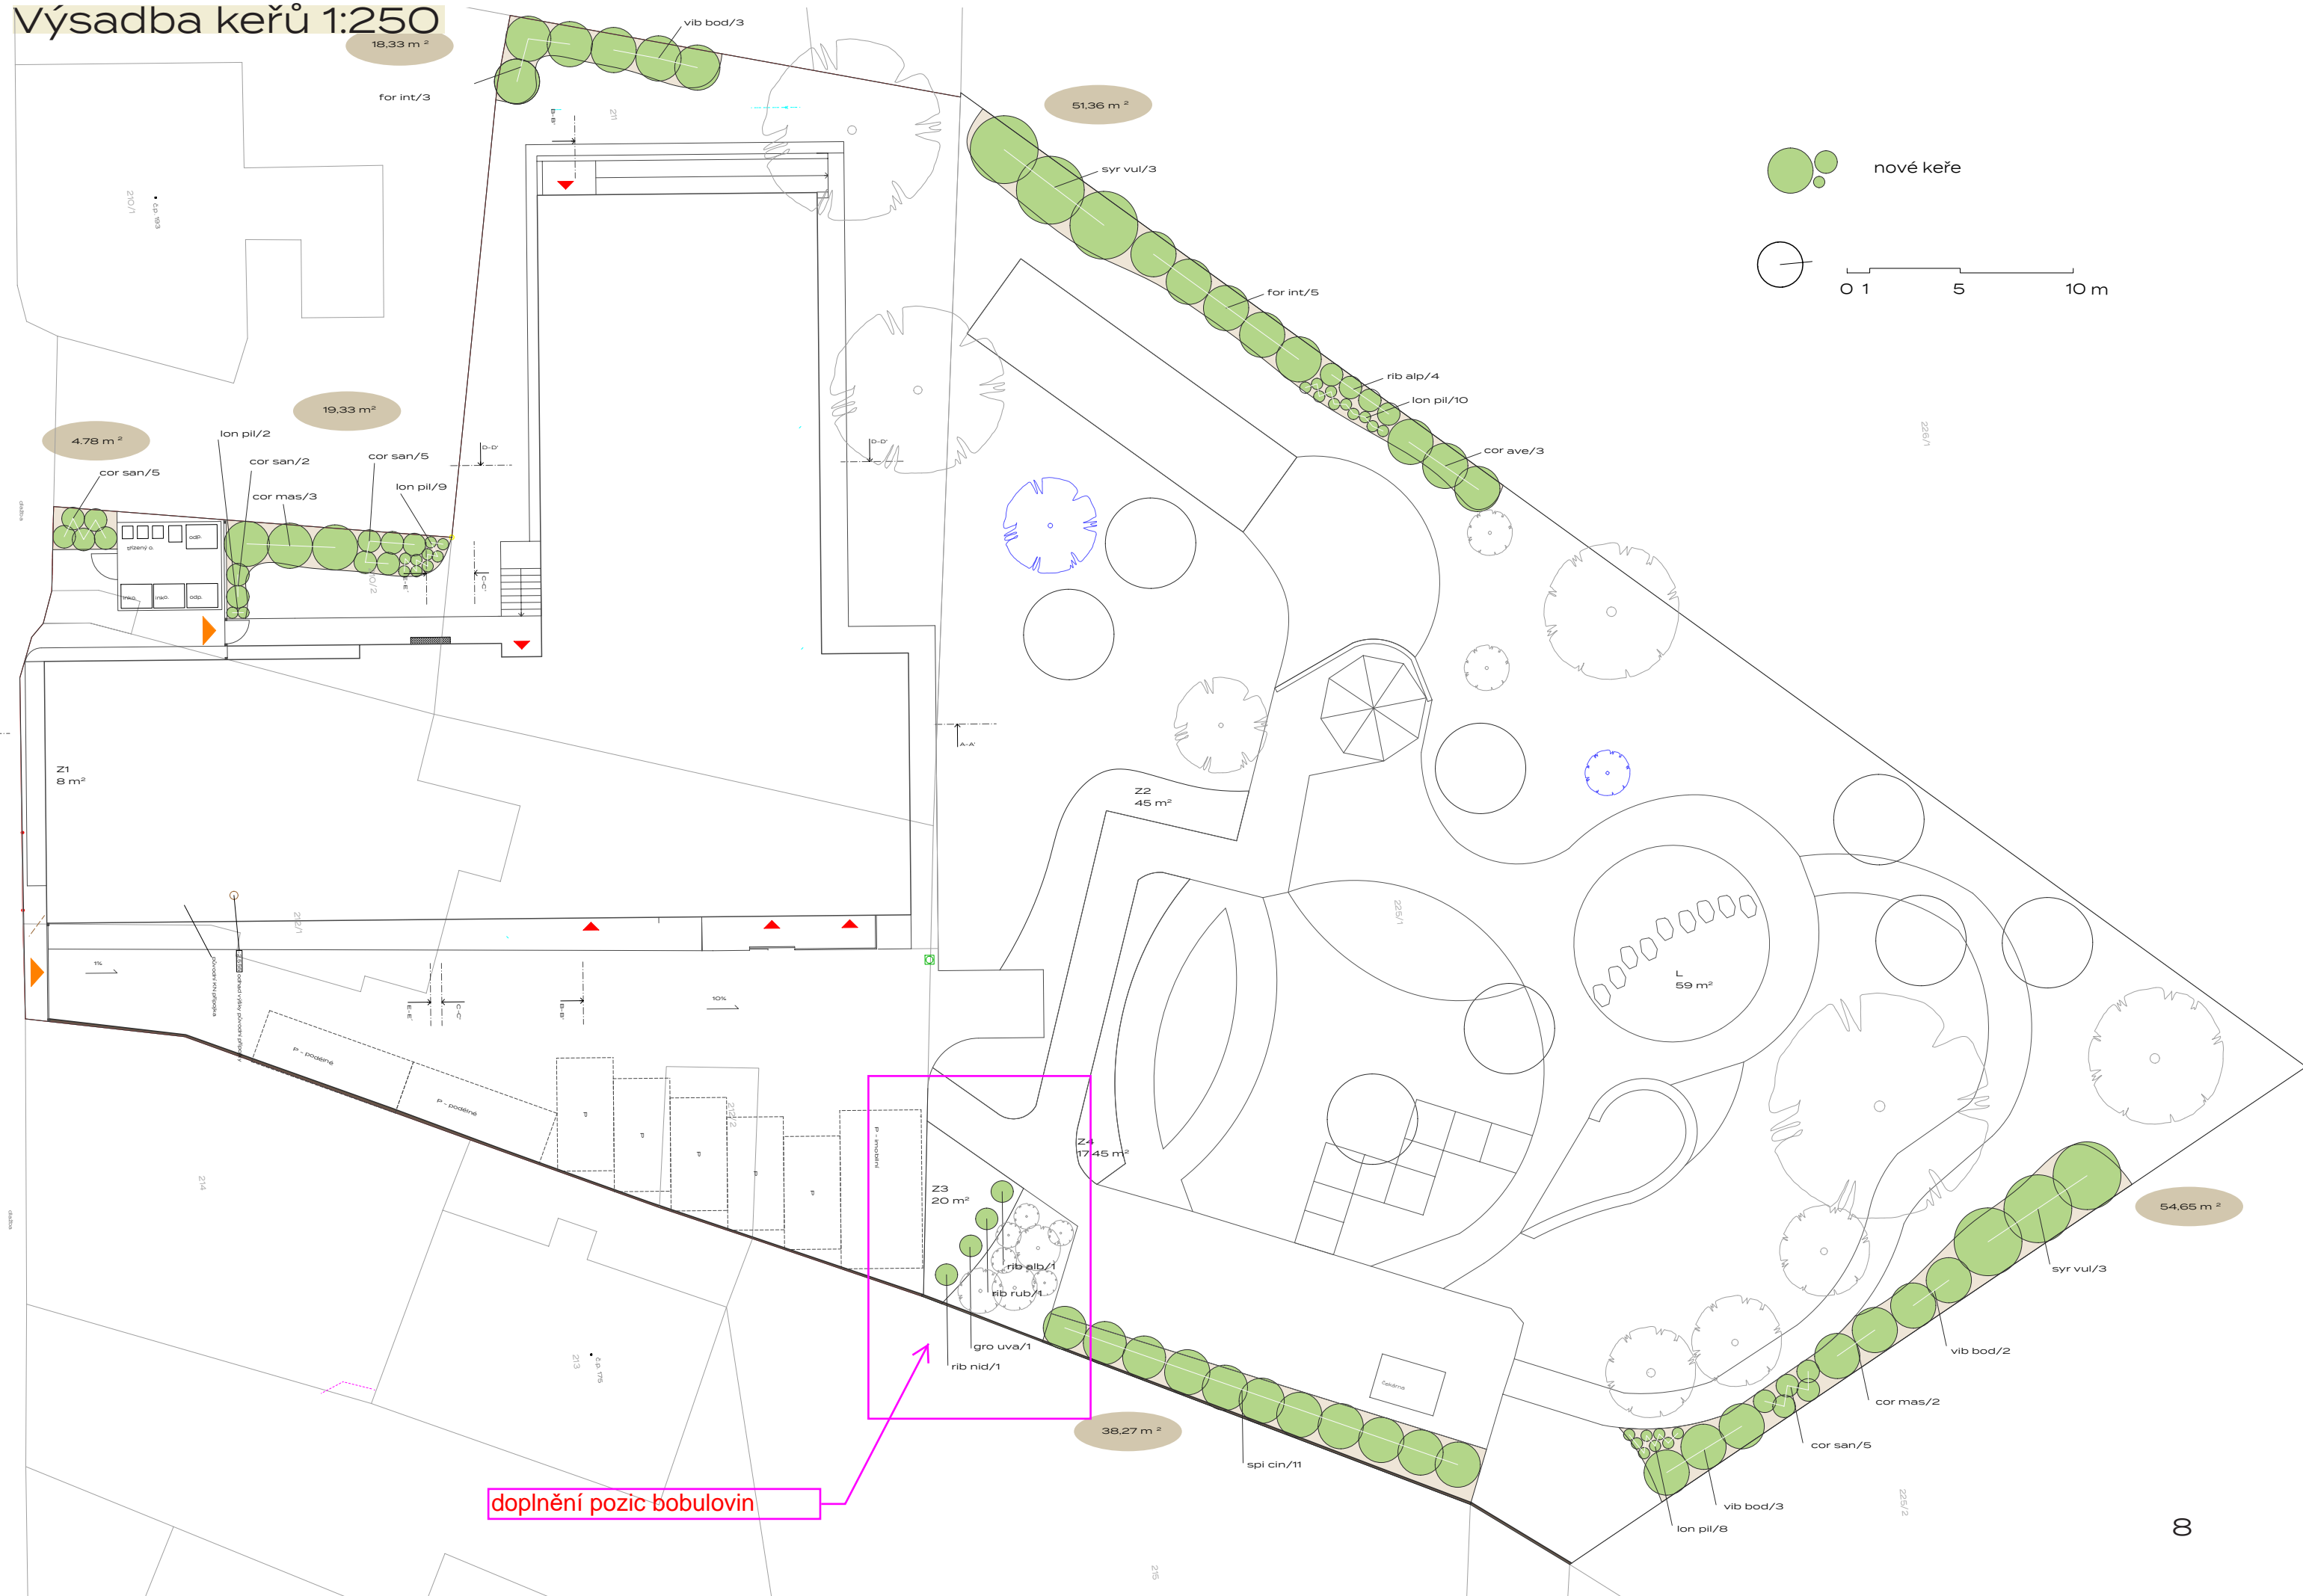

nové keře

0 1 5 10 m

doplnění pozic bobulovin

Výsadba keřů

Skupinové výsadby keřů - 189 m2

zkratka	latinský název	český název	množství (ks)	nákupní velikost
cor mas	<i>Cornus mas</i> 'Aurea'	dřín jarní	5	v. 40/60, kont. 7,5 l
cor san	<i>Cornus sanguinea</i> 'Midwinter Fire'	svída krvavá	17	v. 60/80, kont. 7,5 l
for int	<i>Forsythia x intermedia</i> 'Goldrausch'	zlatice prostřední	8	v. 80/100, kont. 12 l
lon pil	<i>Lonicera pileata</i>	zimolez kloboukatý	29	v. 10/20, kont. 1,5 l
rib san	<i>Ribes sanguineum</i> 'King Edward VII'	meruzalka krvavá	4	v. 30/40, kont. 2,5 l
spi cin	<i>Spiraea cinerea</i> 'Grefsheim'	tavolník popelavý	11	v. 40/50, kont. 1,4 l
syr vul	<i>Syringa vulgaris</i> mix barev	šeřík obecný	6	v. 80/100, kont. 5 l
vib bod	<i>Viburnum x bodnantense</i> 'Dawn'	kalina bodnantská	8	v. 60/80, kont. 5l
cor ave	<i>Corylus avellana</i> 'Red Majestic'®	líška obecná, červená	3	v. 40-60, kont. 5l

Kuchyňská zahrádka - bobuloviny

zkratka	latinský název	český název	množství (ks)	nákupní velikost
gro uva	<i>Grossularia uva crista</i> 'Spinefree'	angrešt červený beztrnný	1	v. 20/30, K13
rib nid	<i>Ribes nidigrolaria</i>	josta	1	v. 20/40, kont. 2 l
rib alb	<i>Ribes album</i> 'Blanka'	rybíz bílý	1	prostokořenný keř
rib rub	<i>Ribes rubrum</i> 'Detvan'	rybíz červený	1	prostokořenný keř

doplnění info o tvaru a nákupní velikosti


Cornus mas 'Aurea'



Cornus sanguinea 'Midwinter Fire'



Forsythia x intermedia 'Goldrausch'

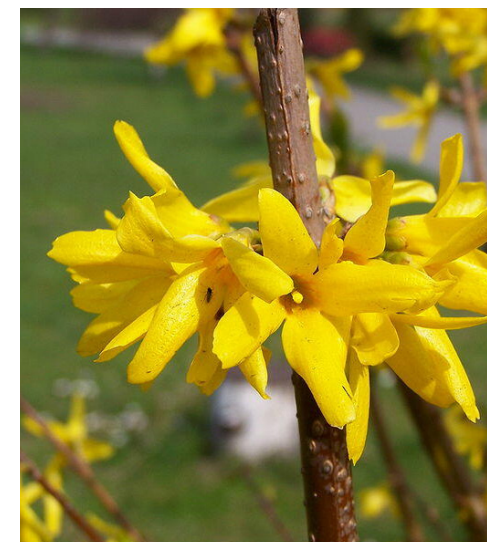

Lonicera pileata



Ribes sanguineum 'King Edward III'



Spiraea japonica 'Grefsheim'



Syringa vulgaris



Viburnum x bodnantense 'Dawn'



Corylus avellana 'Red Majestic'



Trávník, květnatá louka a trvalkové záhony

Trvalkové záhony - 91 m²

Záhon na ulici, Z1 - slunce, 8 m²

zkratka	latinský název	český název	množství (ks)	nákupní velikost
Z1	<i>Lavatera thuringiaca</i>	slézovec durynský	6	K9
Z1	<i>Nepeta × faassenii</i> 'Six Hills Giant'	šanta zkřížená	6	K9
Z1	<i>Sedum telephium</i> 'Matrona'	rozchodník nachový	6	K11
Z1	<i>Allium</i>	mix nízkých okrasných česneků	15	cibule

Záhon u vstupu do zahrady, Z2 - slunce, 45 m²

zkratka	latinský název	český název	množství (ks)	nákupní velikost
Z2	<i>Lavatera thuringiaca</i>	slézovec durynský	15	K9
Z2	<i>Persicaria amplexicaulis</i> 'Firetail'	rdesno	15	K9
Z2	<i>Veronica spicata</i>	rozrazil klasnatý	60	K9
Z2	<i>Sedum telephium</i> 'Matrona'	rozchodník nachový	60	K9
Z2	<i>Nepeta × faassenii</i> 'Six Hills Giant'	šanta zkřížená	60	K9
Z2	<i>Anemone japonica</i> 'September Charm'	sasanka japonská	70	K9
Z2	<i>Leucanthemum × superbum</i> 'Gruppenstolz'	kopretina velkokvětá	80	K9
Z2	Směs cibulovin		100	cibule
Z2	<i>Liatris</i>	šuškarda	50	cibule
Z2	<i>Lilium</i>	lilie	50	cibule

Kuchyňská zahrádka, Z3 - bylinky, 20 m²

zkratka	latinský název	český název	množství (ks)	nákupní velikost
Z3	<i>Lavandula angustifolia</i> 'Hidcote'	levandule úzkolistá	8	K9
Z3	<i>Salvia officinalis</i>	šalvěj lékařská	8	K9
Z3	<i>Thymus × citriodorus</i>	mateřídouška citronová	8	K9
Z3	<i>Thymus vulgaris</i>	tymián obecný	16	K9
Z3	<i>Origanum vulgare</i>	dobromysl obecná	8	K9
Z3	<i>Mentha piperita</i>	máta peprná	8	K9
Z3	<i>Melissa officinalis</i>	meuňka lékařská	8	K9
Z3	<i>Echinacea purpurea</i>	třapatka nachová	8	K9

Záhon u vodního prvku, Z4 - 17,45 m²

zkratka	latinský název	český název	množství (ks)	nákupní velikost
Z4	<i>Verbena bonariensis</i>	sporýš argentinský	7	K9
Z4	<i>Matteuccia struthiopteris</i>	pérovník pštrosí	20	K9
Z4	<i>Pennisetum alopecuroides</i>	dochan psárkový	12	K9
Z4	<i>Allium christophii</i>	okrasný česnek christophii	7	cibule

Louka pro motýly - 59 m²

L Luční směs - louka pro motýly 118 g

Parkový trávník - 1300 m²

směs travní parková pro běžnou zátěž 38 kg



přesun info o bobulovinách na str. 9