






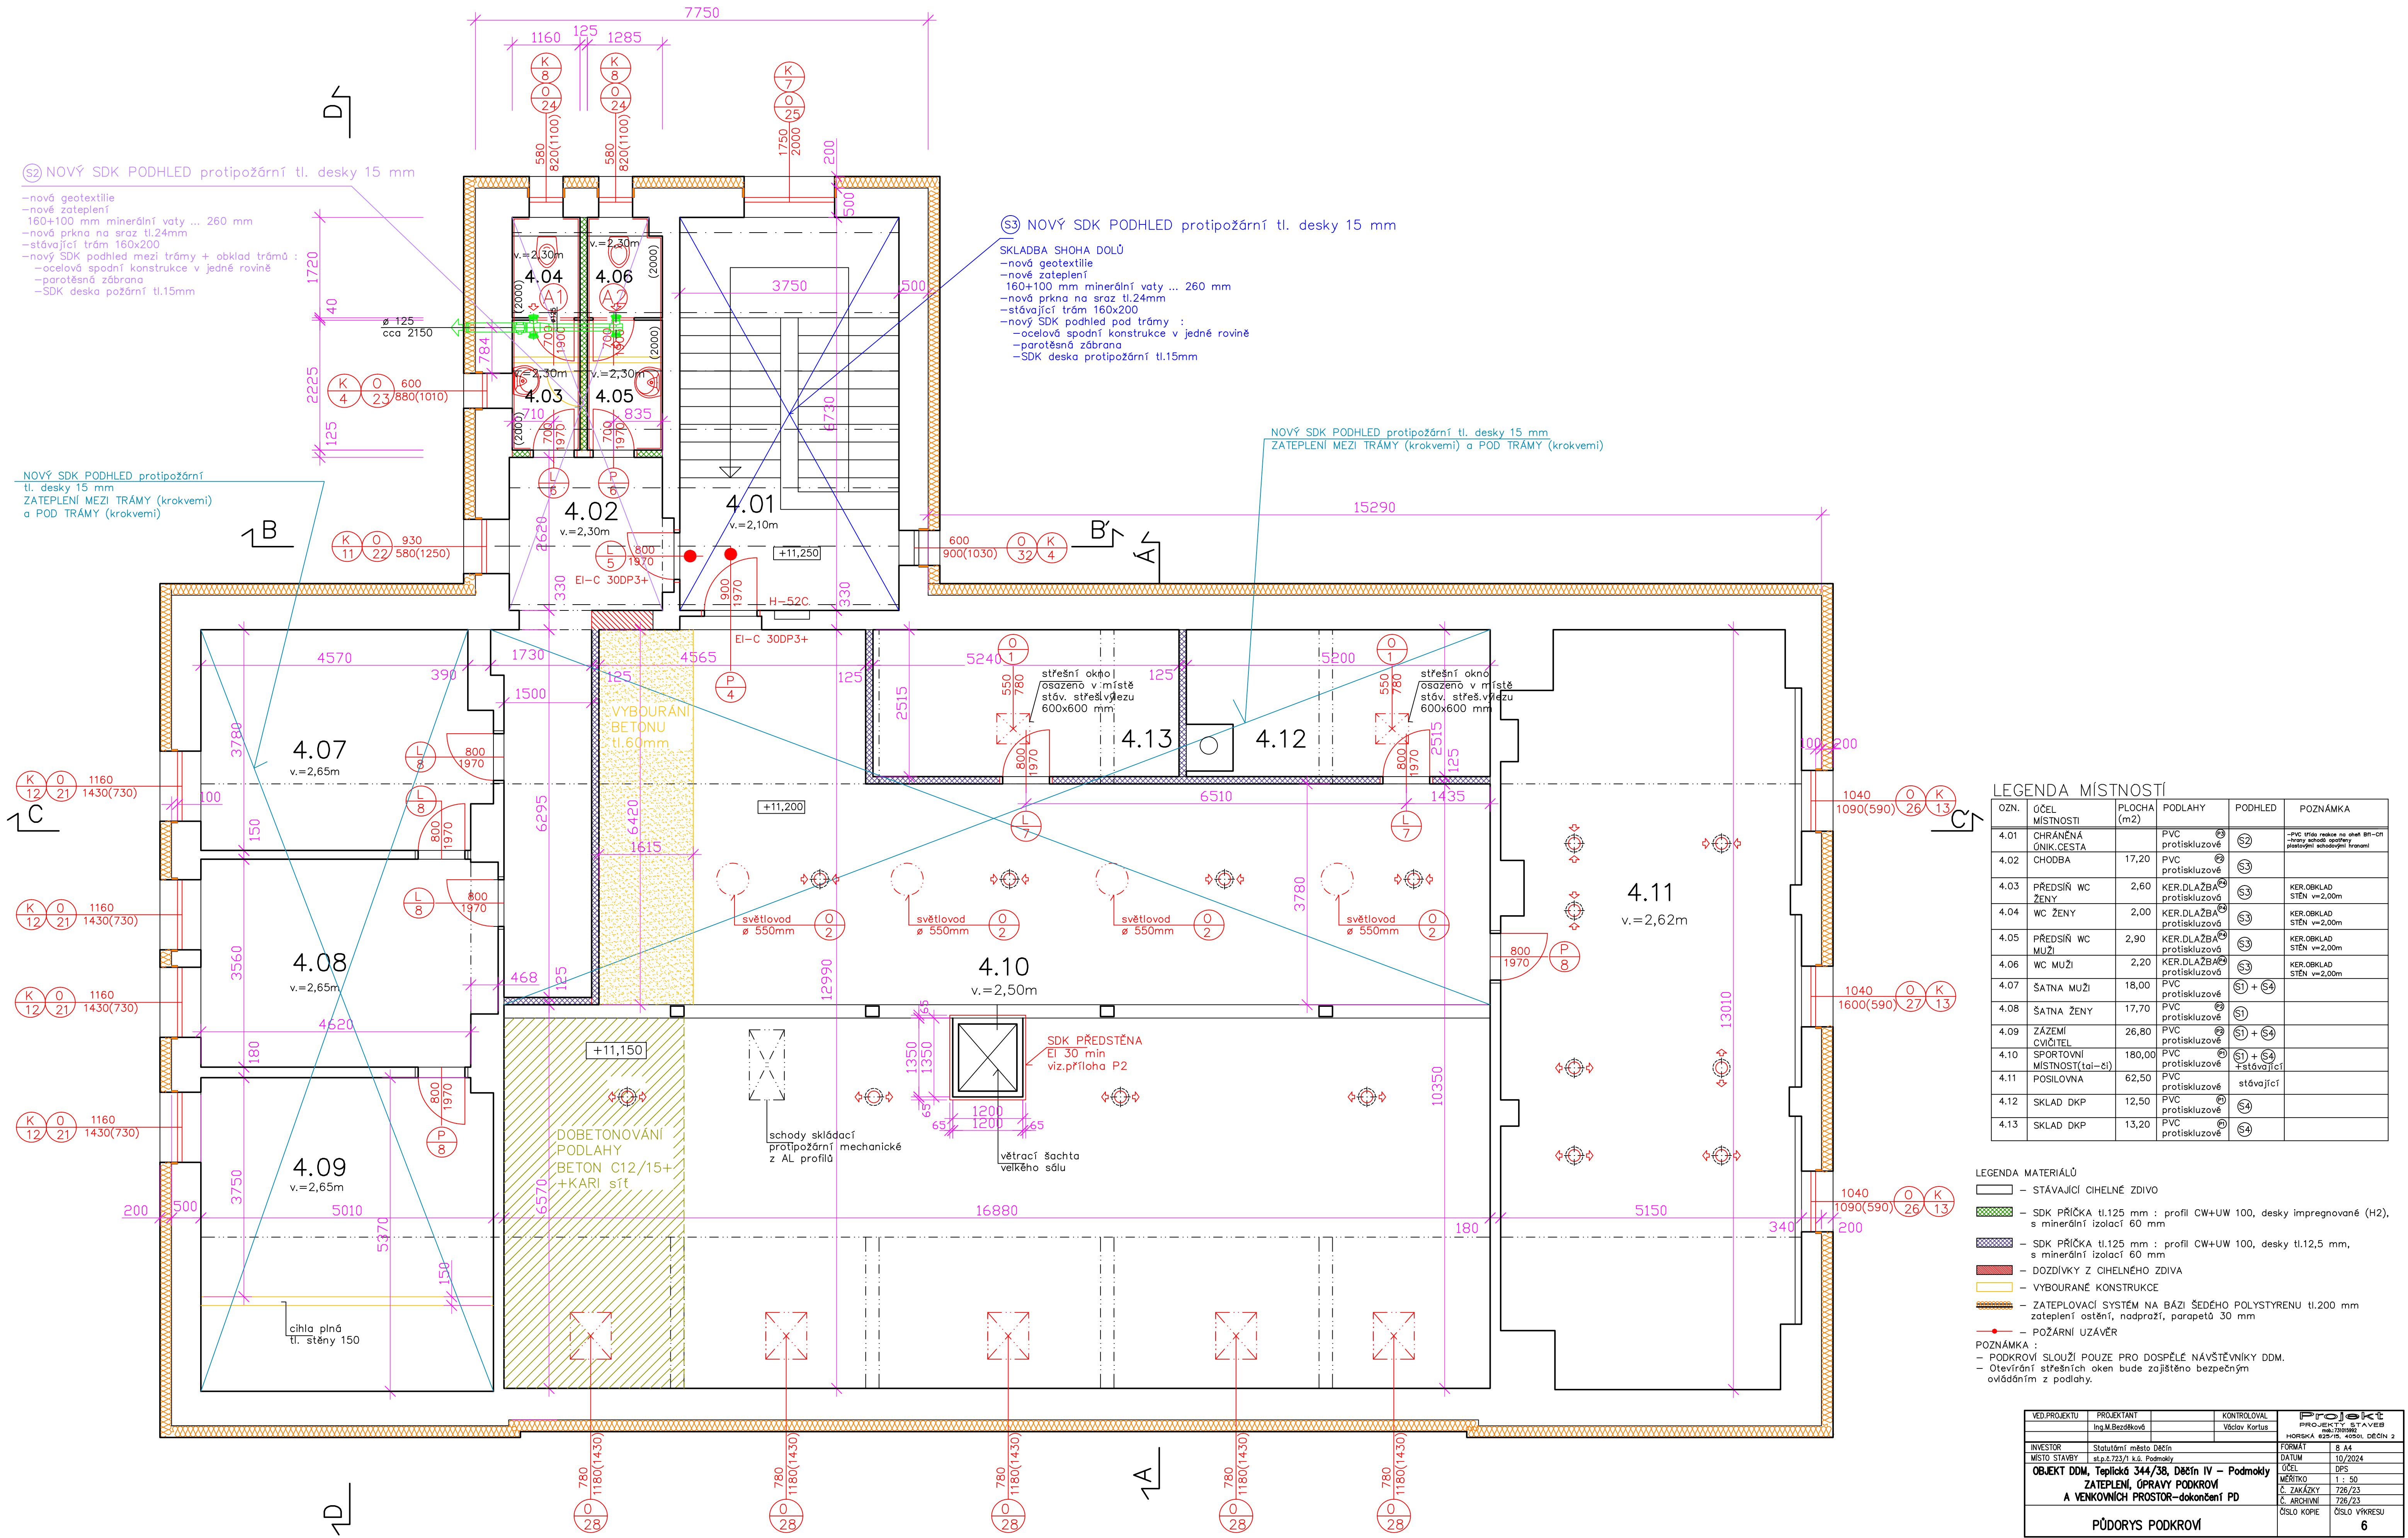


PŮDORYS PODKROVÍ



LEGENDA MÍSTNOSTÍ				
OZN.	ÚČEL MÍSTNOSTI	PLOCHA (m2)	PODLAHY	PODHLAD
4.01	CHŘÁNĚNÁ UNIK.CESTA		PVC protiskluzové	S2
4.02	CHODBA	17,20	PVC protiskluzové	S3
4.03	PŘEDSÍŇ WC ŽENY	2,60	KER.DLAŽBA protiskluzová	S3
4.04	WC ŽENY	2,00	KER.DLAŽBA protiskluzová	S3
4.05	PŘEDSÍŇ WC MUŽI	2,90	KER.DLAŽBA protiskluzová	S3
4.06	WC MUŽI	2,20	KER.DLAŽBA protiskluzová	S3
4.07	ŠATNA MUŽI	18,00	PVC protiskluzové	S1 + S4
4.08	ŠATNA ŽENY	17,70	PVC protiskluzové	S1
4.09	ZÁZEMÍ CUVITEL	26,80	PVC protiskluzové	S1 + S4
4.10	SPORTOVNÍ MÍSTNOST(tai-či)	180,00	PVC protiskluzové	S1 + S4
4.11	POŠLOVNÁ	62,50	PVC protiskluzové	stávající
4.12	SKLAD DKP	12,50	PVC protiskluzové	S4
4.13	SKLAD DKP	13,20	PVC protiskluzové	S4

LEGENDA MATERIÁLŮ	
	– STÁVAJÍCÍ CIHELNÉ ZDIVO
	– SDK PŘÍČKA tl.125 mm : profil CW+UW 100, desky impregnované (H2), s minerální izolací 60 mm
	– SDK PŘÍČKA tl.125 mm : profil CW+UW 100, desky tl.12,5 mm, s minerální izolací 60 mm
	– DOZDÍVKY Z CIHELNEHO ZDIVA
	– VYBOURANÉ KONSTRUKCE
	– ZATEPLOVACÍ SYSTÉM NA BÁZI ŠEDÉHO POLYSTYRENU tl.200 mm zateplení ostění, nadpraží, parapetů 30 mm
	– POŽÁRNÍ UZÁVĚR
POZNÁMKA:	
– PODKROVÍ SLOUŽÍ POUZE PRO DOPĚLÉ NÁVŠTĚVNÍKY DDM.	
– Otvírání střešních oken bude zajištěno bezpečným ovládním z podkrovy.	

VED.PROJEKTU	PROJEKTANT	KONTROLOVAL	Projekt	
	Ing.M.Bezděková	Václav Korus	PROJEKT STAVBY	
INVESTOR	Stavutární město Děčín		FORMÁT	A4
MÍSTO STAVBY	st.p.č.723/1 k.č. Podmokly		DATUM	10/2024
OBJEKT DDM, Teplická 344/38, Děčín IV - Podmokly			ÚČEL	DPS
ZATEPLENÍ, ÚPRAVY PODKROVÍ			MĚŘÍTKO	1 : 50
A VENKOVNÍCH PROSTOR-dokončení PD			Č. ZKÁZKY	726/23
			Č. ARCHIVNÍ	726/23
PŮDORYS PODKROVÍ			ČÍSLO KOPIE	ČÍSLO VÝKRESU
				6