


zapuštěná montáž
standardní montáž

Velikostní tabulka v cm

GGU_66	B x L
CK02	55 x 78
CK04	55 x 98
FK06	66 x 118
FK08	66 x 140
MK04	78 x 98
MK06	78 x 118
MK08	78 x 140
MK10	78 x 160
PK06	94 x 118
PK08	94 x 140
PK10	94 x 160
SK06	114 x 118
SK08	114 x 140
SK10	114 x 160
UK04	134 x 98
UK08	134 x 140
UK10	134 x 160

1. Povlaková krytina.
2. Výměna krovu.
3. Místo napojení parotěsné fólie BBX ke střešnímu oknu.
4. Parotěsné napojení manžety BBX.
5. BDX - zateplovací sada systému.
6. LSB - ostění systému VELUX.
7. EDL - lemování střešního okna.
8. BBX - parotěsná fólie VELUX.
9. Střešní krokev.
10. Minimální tloušťka bednění 24 mm. Kvůli vlhkosti a kroucení se doporučuje osazovat s mezerou 3 mm.
11. Sádkartonová deska 12,5 mm.
12. Přípustný sklon střechy pro zobrazenou situaci: 15° až 90°.

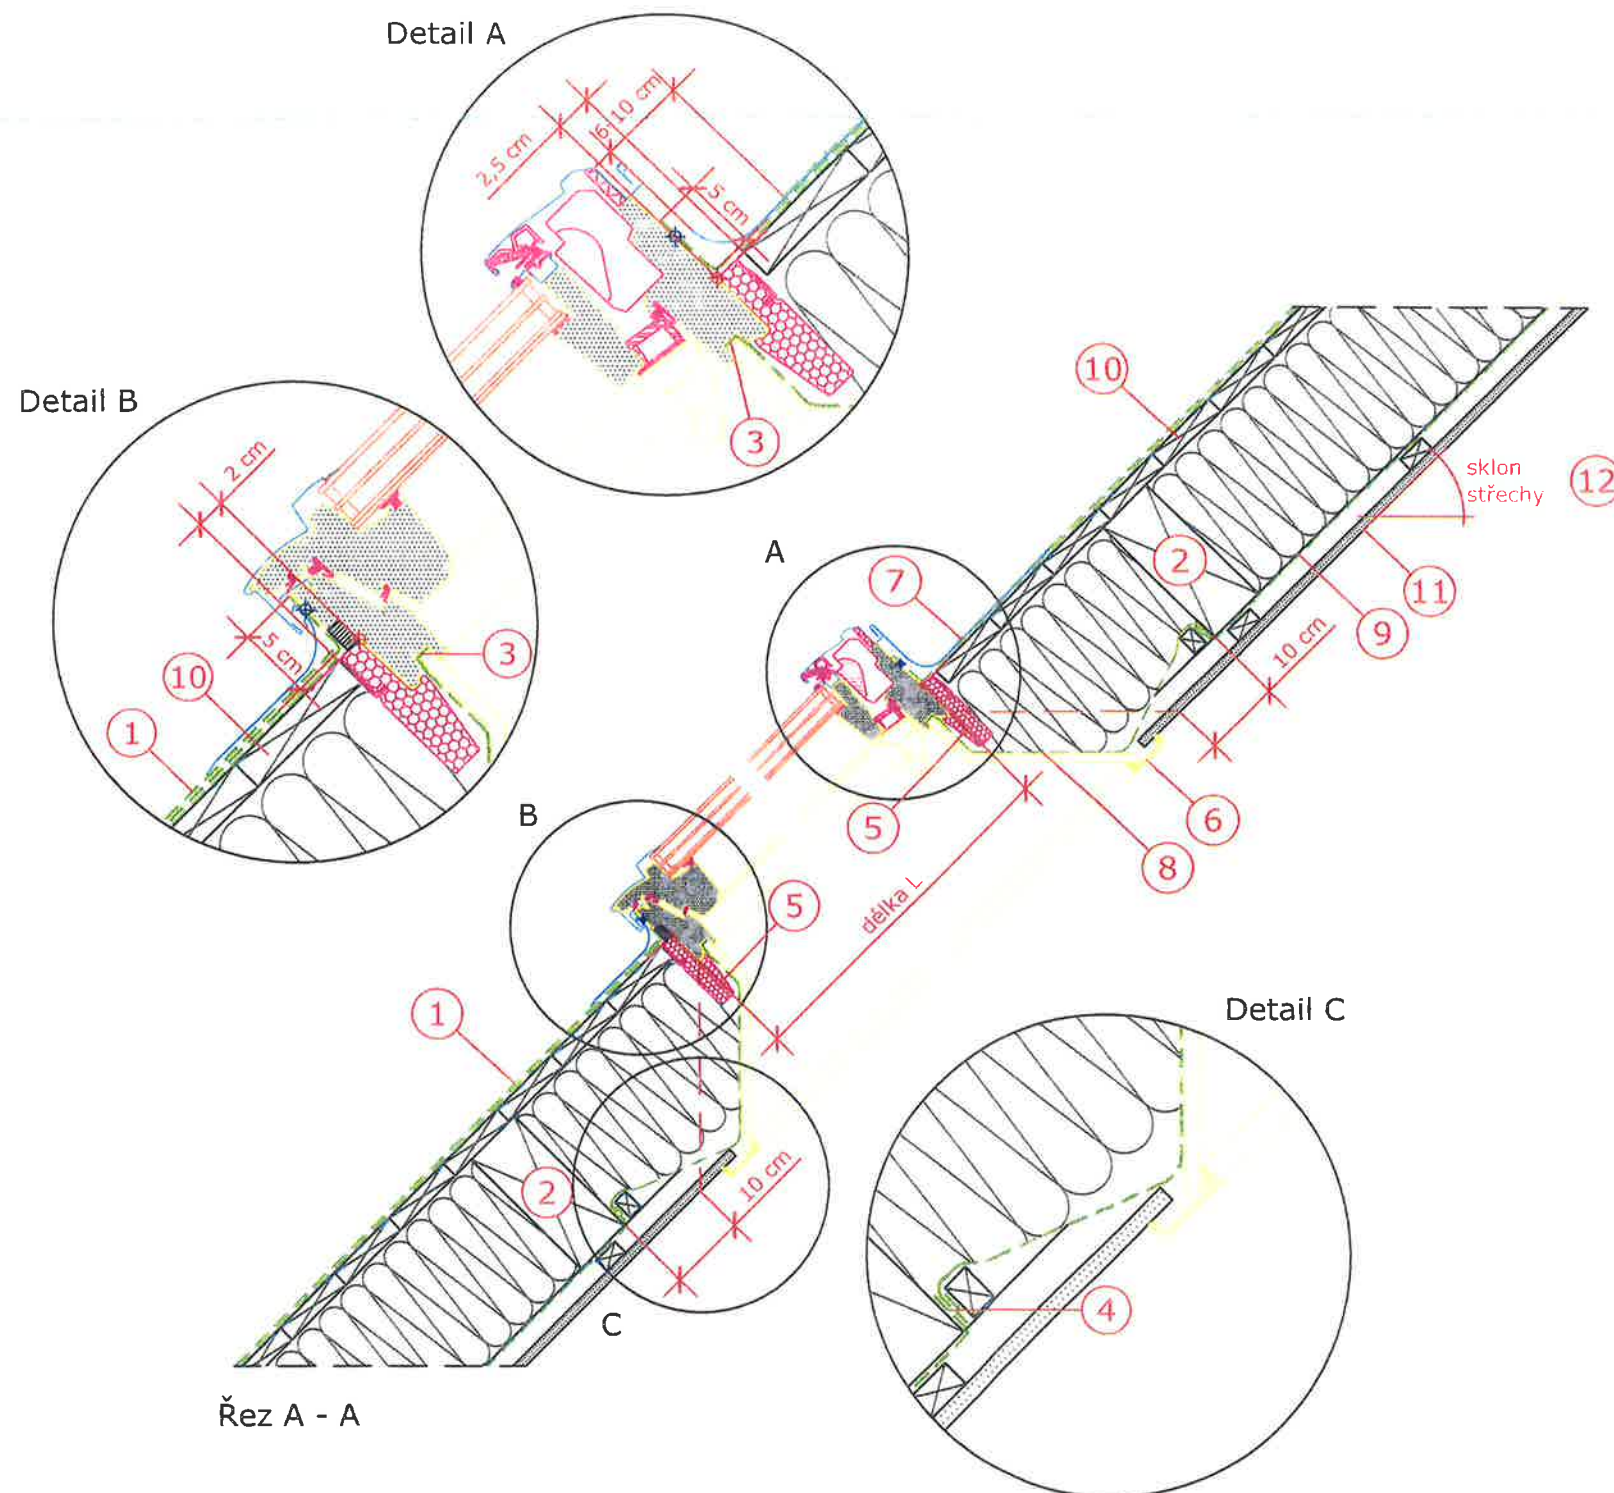

Řez A - A

Řez B - B

Jedná se o názavné návrhy instalace, společnost VELUX v tomto kontextu neposkytuje žádnou záruku.

Kontakt:
www.velux.cz / architekt.cz@velux.com

Typ okna a zasklení	VELUX GGU, nízkoenergetické trojsklo 66
Montážní doplňky	BDX zateplovací sada BBX manžeta z parotěsné fólie
Typ lemování	EDL pro ploché střešní krytiny o tloušťce do 16 mm (2 x 8 mm)
Doplňky a stínění	VELUX ostění LSB o hloubce 300 mm
Skladba střešní konstrukce	mezikrokevní izolace, parotěsná zábrana, sádkartonový podhled
Typ střešní krytiny	bitumen
Formát A3	M 1:10/1:5 19.07.2018 Strana 1 z 1 Detail A 12