


POHLED JIHOVÝCHODNÍ

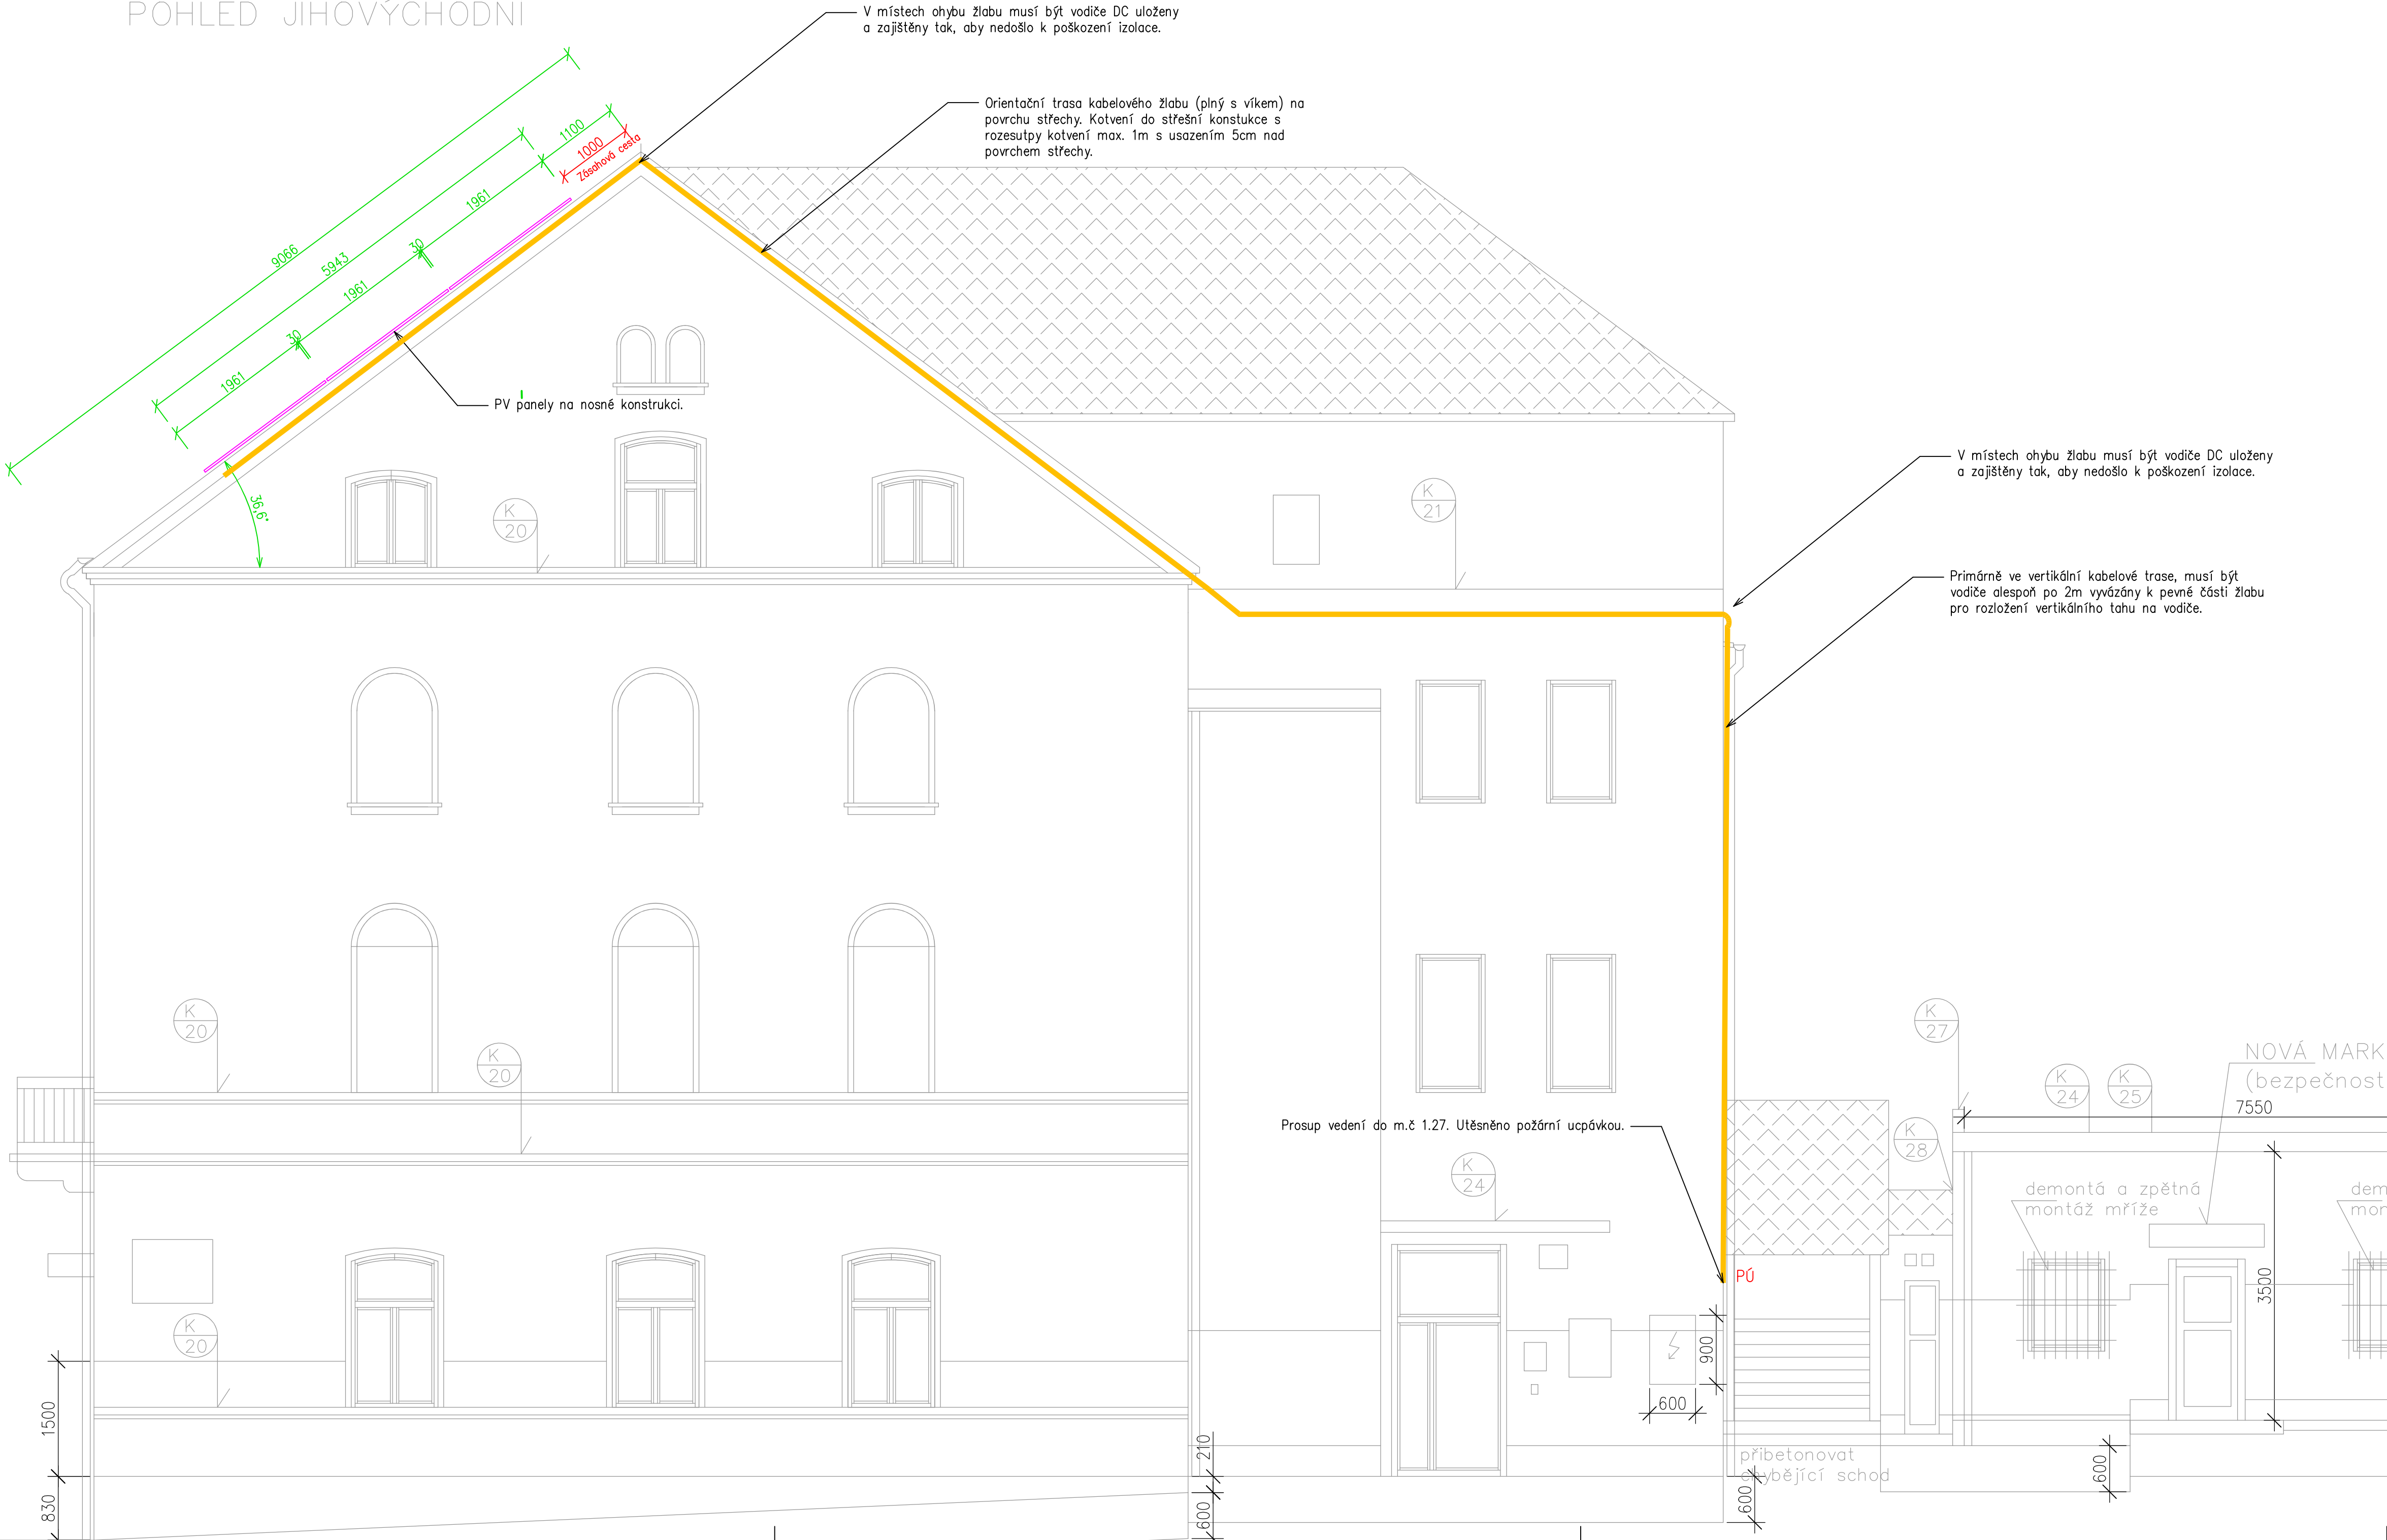

Zodpovědný projektant:		Ing. Jiří Štolba	
Vypracoval:		David Lipčák	
Schválil:		Ing. Pavel Koníř	
Misto:	Děčín	Kraj:	Ústecký
Stavebník: Statutární město Děčín st. p. č. 723/1, k.ú. Podmokly		Zakázkové číslo:	Z2024010
Akce: OBJEKT DDM, Teplická 344/38, Děčín IV - Podmokly Zateplení, úpravy podkrovní a venkovních prostor - dokončení PD		Stupeň:	DSP + DPS
Název: Fotovoltaický systém Pohled jihovýchodní		Datum:	06/2024
		Formát:	840x420
		Měřítko:	Číslo výkresu:
		1:50	D.2.FVE.05