


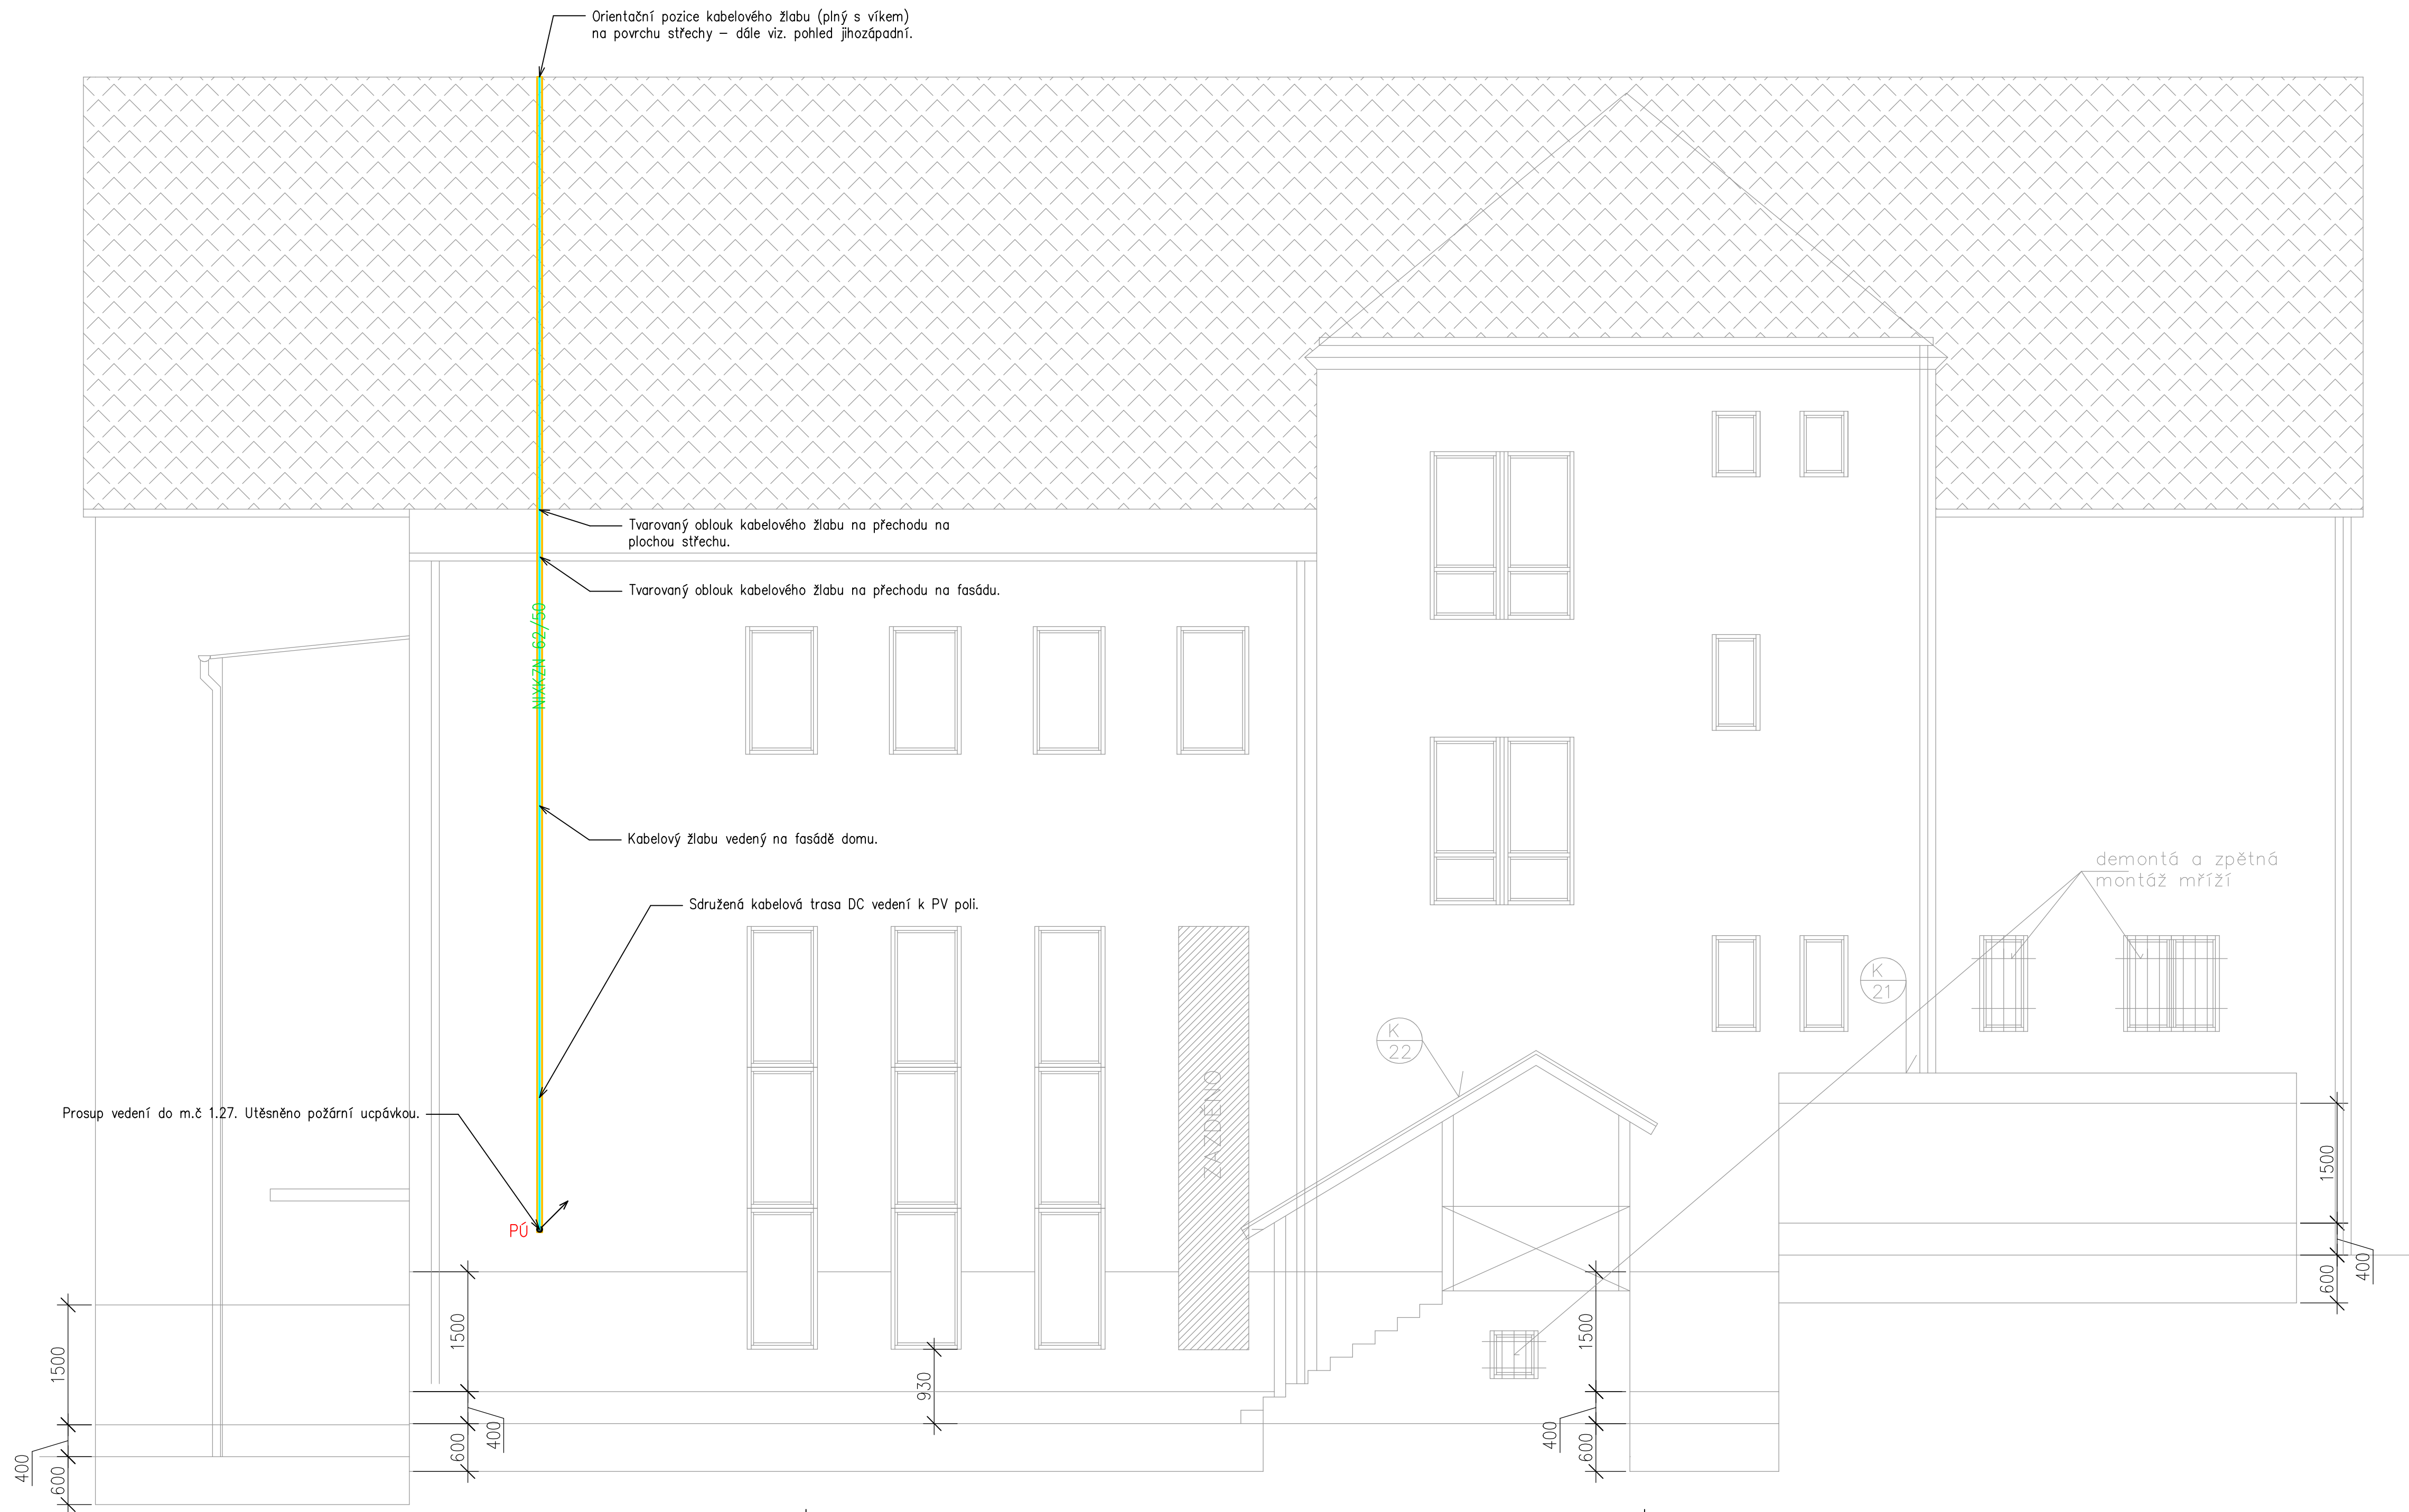

POHLED SEVEROVÝCHODNÍ



Zodpovědný projektant:		Ing. Jiří Štolba			
Vypracoval:		David Lipčák			
Schválil:		Ing. Pavel Koníř			
Místo:	Děčín	Kraj:	Ústecký		
Stavebník:	Statutární město Děčín st. p. č. 723/1, k.ú. Podmokly				
Akce:	OBJEKT DDM, Teplická 344/38, Děčín IV - Podmokly Zateplení, úpravy podkrovi a venkovních prostor - dokončení PD				
Název:	Fotovoltaický systém Pohled severovýchodní				
				Zakázkové číslo:	Z2024010
				Stupeň:	DSP + DPS
				Datum:	06/2024
				Formát:	840x420
				Měřítko:	Číslo výkresu:
				1:50	D.2.FVE.04