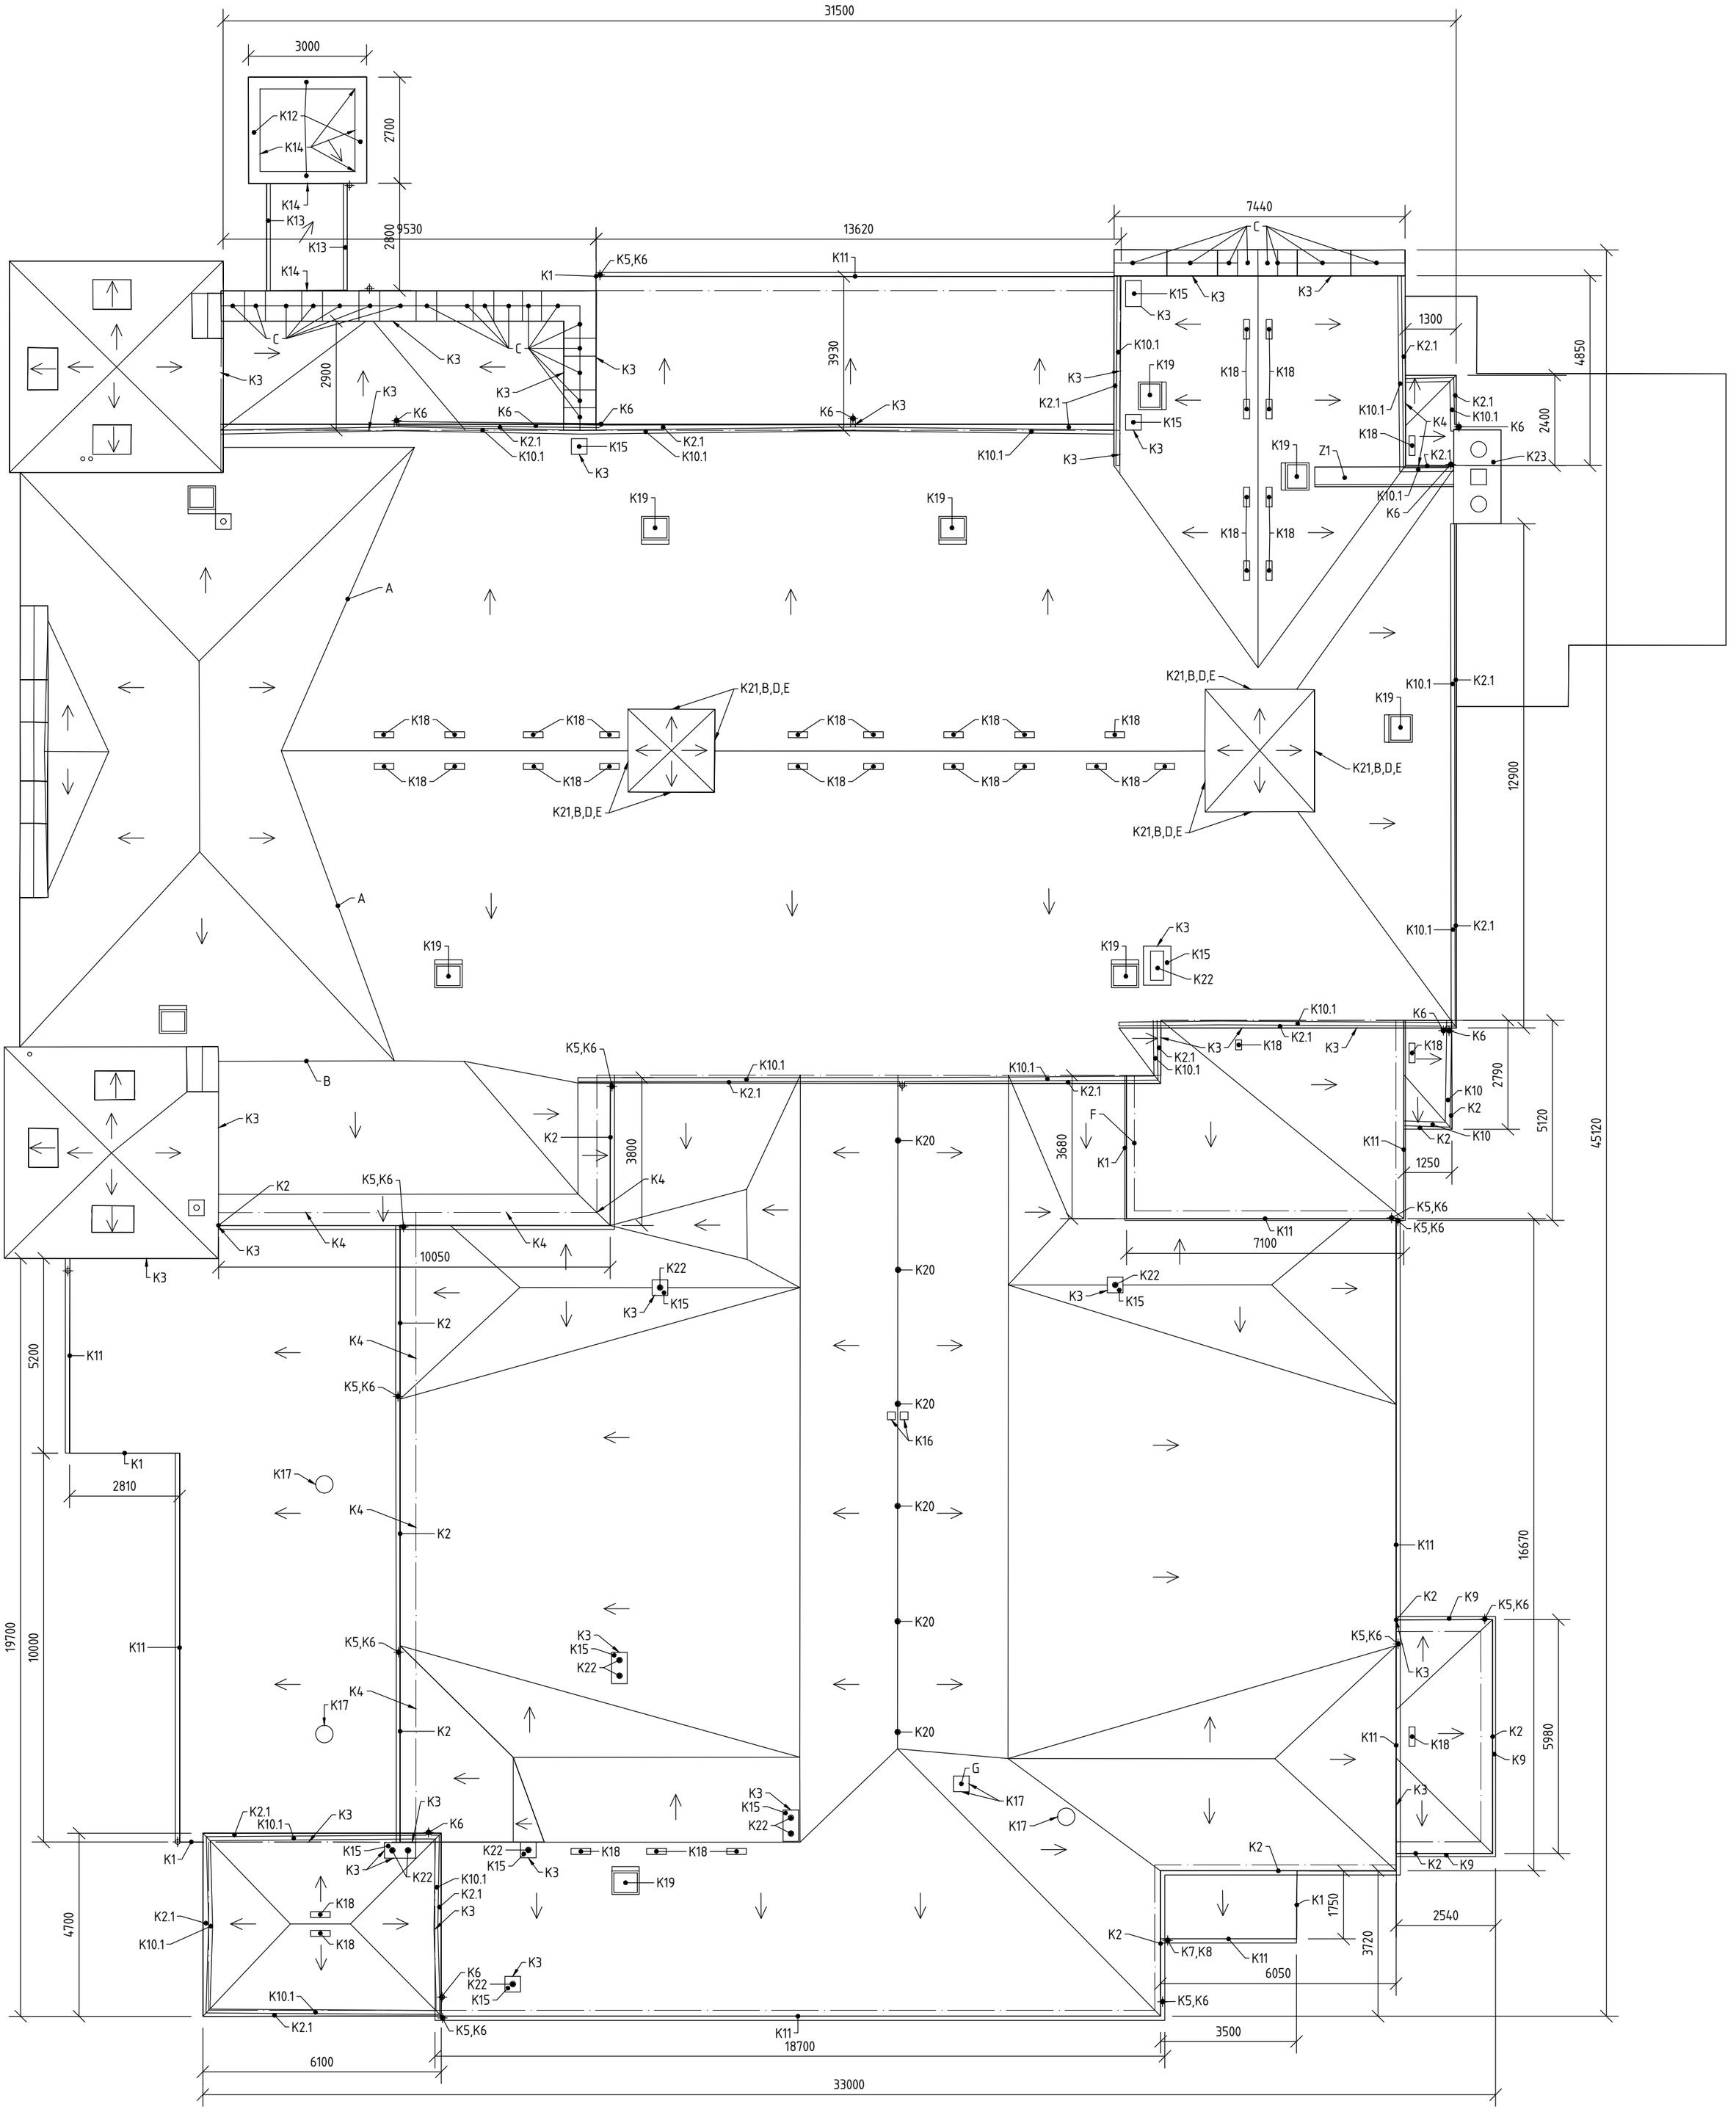

VÝPIS KLEMPÍŘSKÝCH PRVKŮ - viz. výkres č. 5 - "Výpis klempířských výrobků"

LEGENDA A POPISY

- A – Napojení krytiny ze šindele na stávající CU krytinu
- B – Napojení povlakové krytiny na stávající CU krytinu
- C – Výměna krytiny"cimbuří" a štítů nadezdívek za novou z Bobrovka základní, tmavě zelená engoba, pálená, dvojité (šupinové) krytí
- D – Výměna stávajícího šindele na stěnách za nový, stejný jako krytina
- E – Nový nátěr větracích žaluzií, odstín světle šedé
- F – Nový nátěr vstupu na střechu ve zdi
- G – Nový nátěr vyústění VZT
- Z1 – Nová, ocelová, žárově pozinkovaná komínová lávka
  - → viz. výkres č. 6 - "Půdorys komínové lávky"
  - → viz. výkres č. 7 - "Komínová lávka - řez A-A´ a B-B´"

Pozn.:
Veškeré uvedené materiály jsou považovány jako odkaz na konkrétní výrobek, materiál, technologii či obchodní firmu či název a má se za to, že se jedná o vymezení požadovaných vlastností materiálu.

Projektant	Vypracoval	Kontroloval	Vladimír Vidai
Vladimír Vidai	Ing. Vojtěch Vidai	Vladimír Vidai	Březiny 185, Děčín XXVII
			Telefon: +420 607 947 223
Investor	Statutární město Děčín		E-mail: vlada.vidai@volny.cz
Místo stavby	p.č. 657, k.ú. Děčín		Datum 08/2022
Rekonstrukce střešního pláště SD Střelnice, Labská 691/23, Děčín 1			Formát/Měřítko A2/1:100 Stupeň PD DZS
Půdorys střechy			Č.VÝKRESU: 4 Č.KOPIE: