

Vertikální úseky vedeny DLP žlabem 85x50,
zásuvky instalovány přímo do žlabu


kabelový prostup z 2.NP umístěn na chodbě a kryt
lakovaným bílým oceloplechovým žlabem

kabelové trasy na chodbě vedeny nad kazetovým
stropem v drátěném žlabu (např. MERKUR 2)

stávající klimatizační jednotky na chodbě - nutno
vyřešit jejich zabudování do nového podhledu

- Wifi AP: 8
- RJ45: 9
- RJ45_2x: 47
- Kamera: 1
- Dveřník: 0
- Čtečka: 0
- Docházka: 0
- Turniket: 0
- WAN: 0
- Prostup dolů: 1
- Prostup nahoru: 0
- Wifi pojítka: 0
- Net.Audio panel: 0
- Net.Audio repro: 0
- UPS: 0
- Hodiny: 0
- Klimatizace: 1

- Trasa metalické kabeláže
- Trasa optické kabeláže
- Datová jednozás. nebo kabel
- Datová dvouzás. nebo 2x kab.
- HR2
- Podružný rozvaděč elektřiny
- Záložní zdroj elektřiny UPS
- Přístupový bod AP - WIFI
- WIFI směrová (pojítka)
- Kamera bezpečnostní
- Prostup nahoru
- Prostup dolů
- Dveřník
- Čtečka přístupových karet
- Docházkový systém
- Docházkový turniket
- Přípojka WAN
- Network Audio reproduktor
- Network Audio ovl. panel
- Hodiny
- Klimatizace

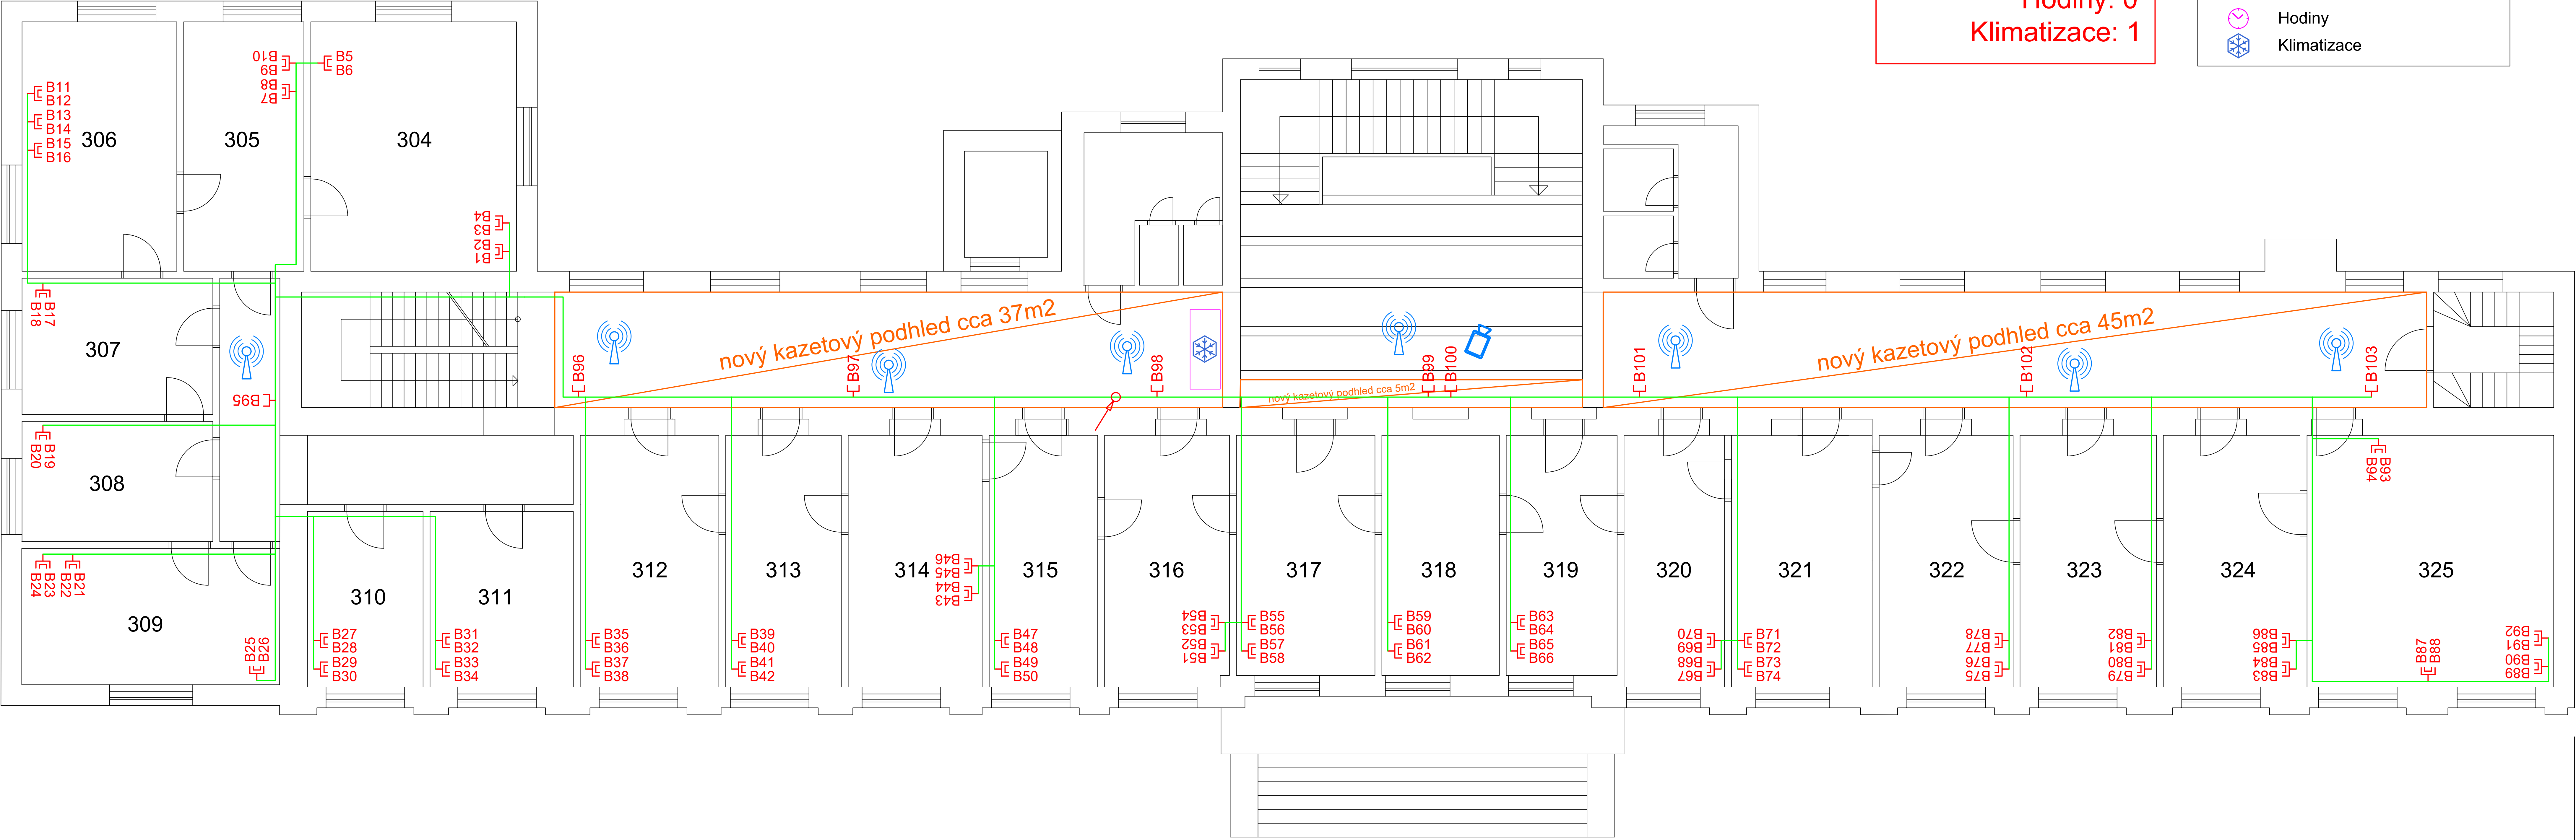

55,79