


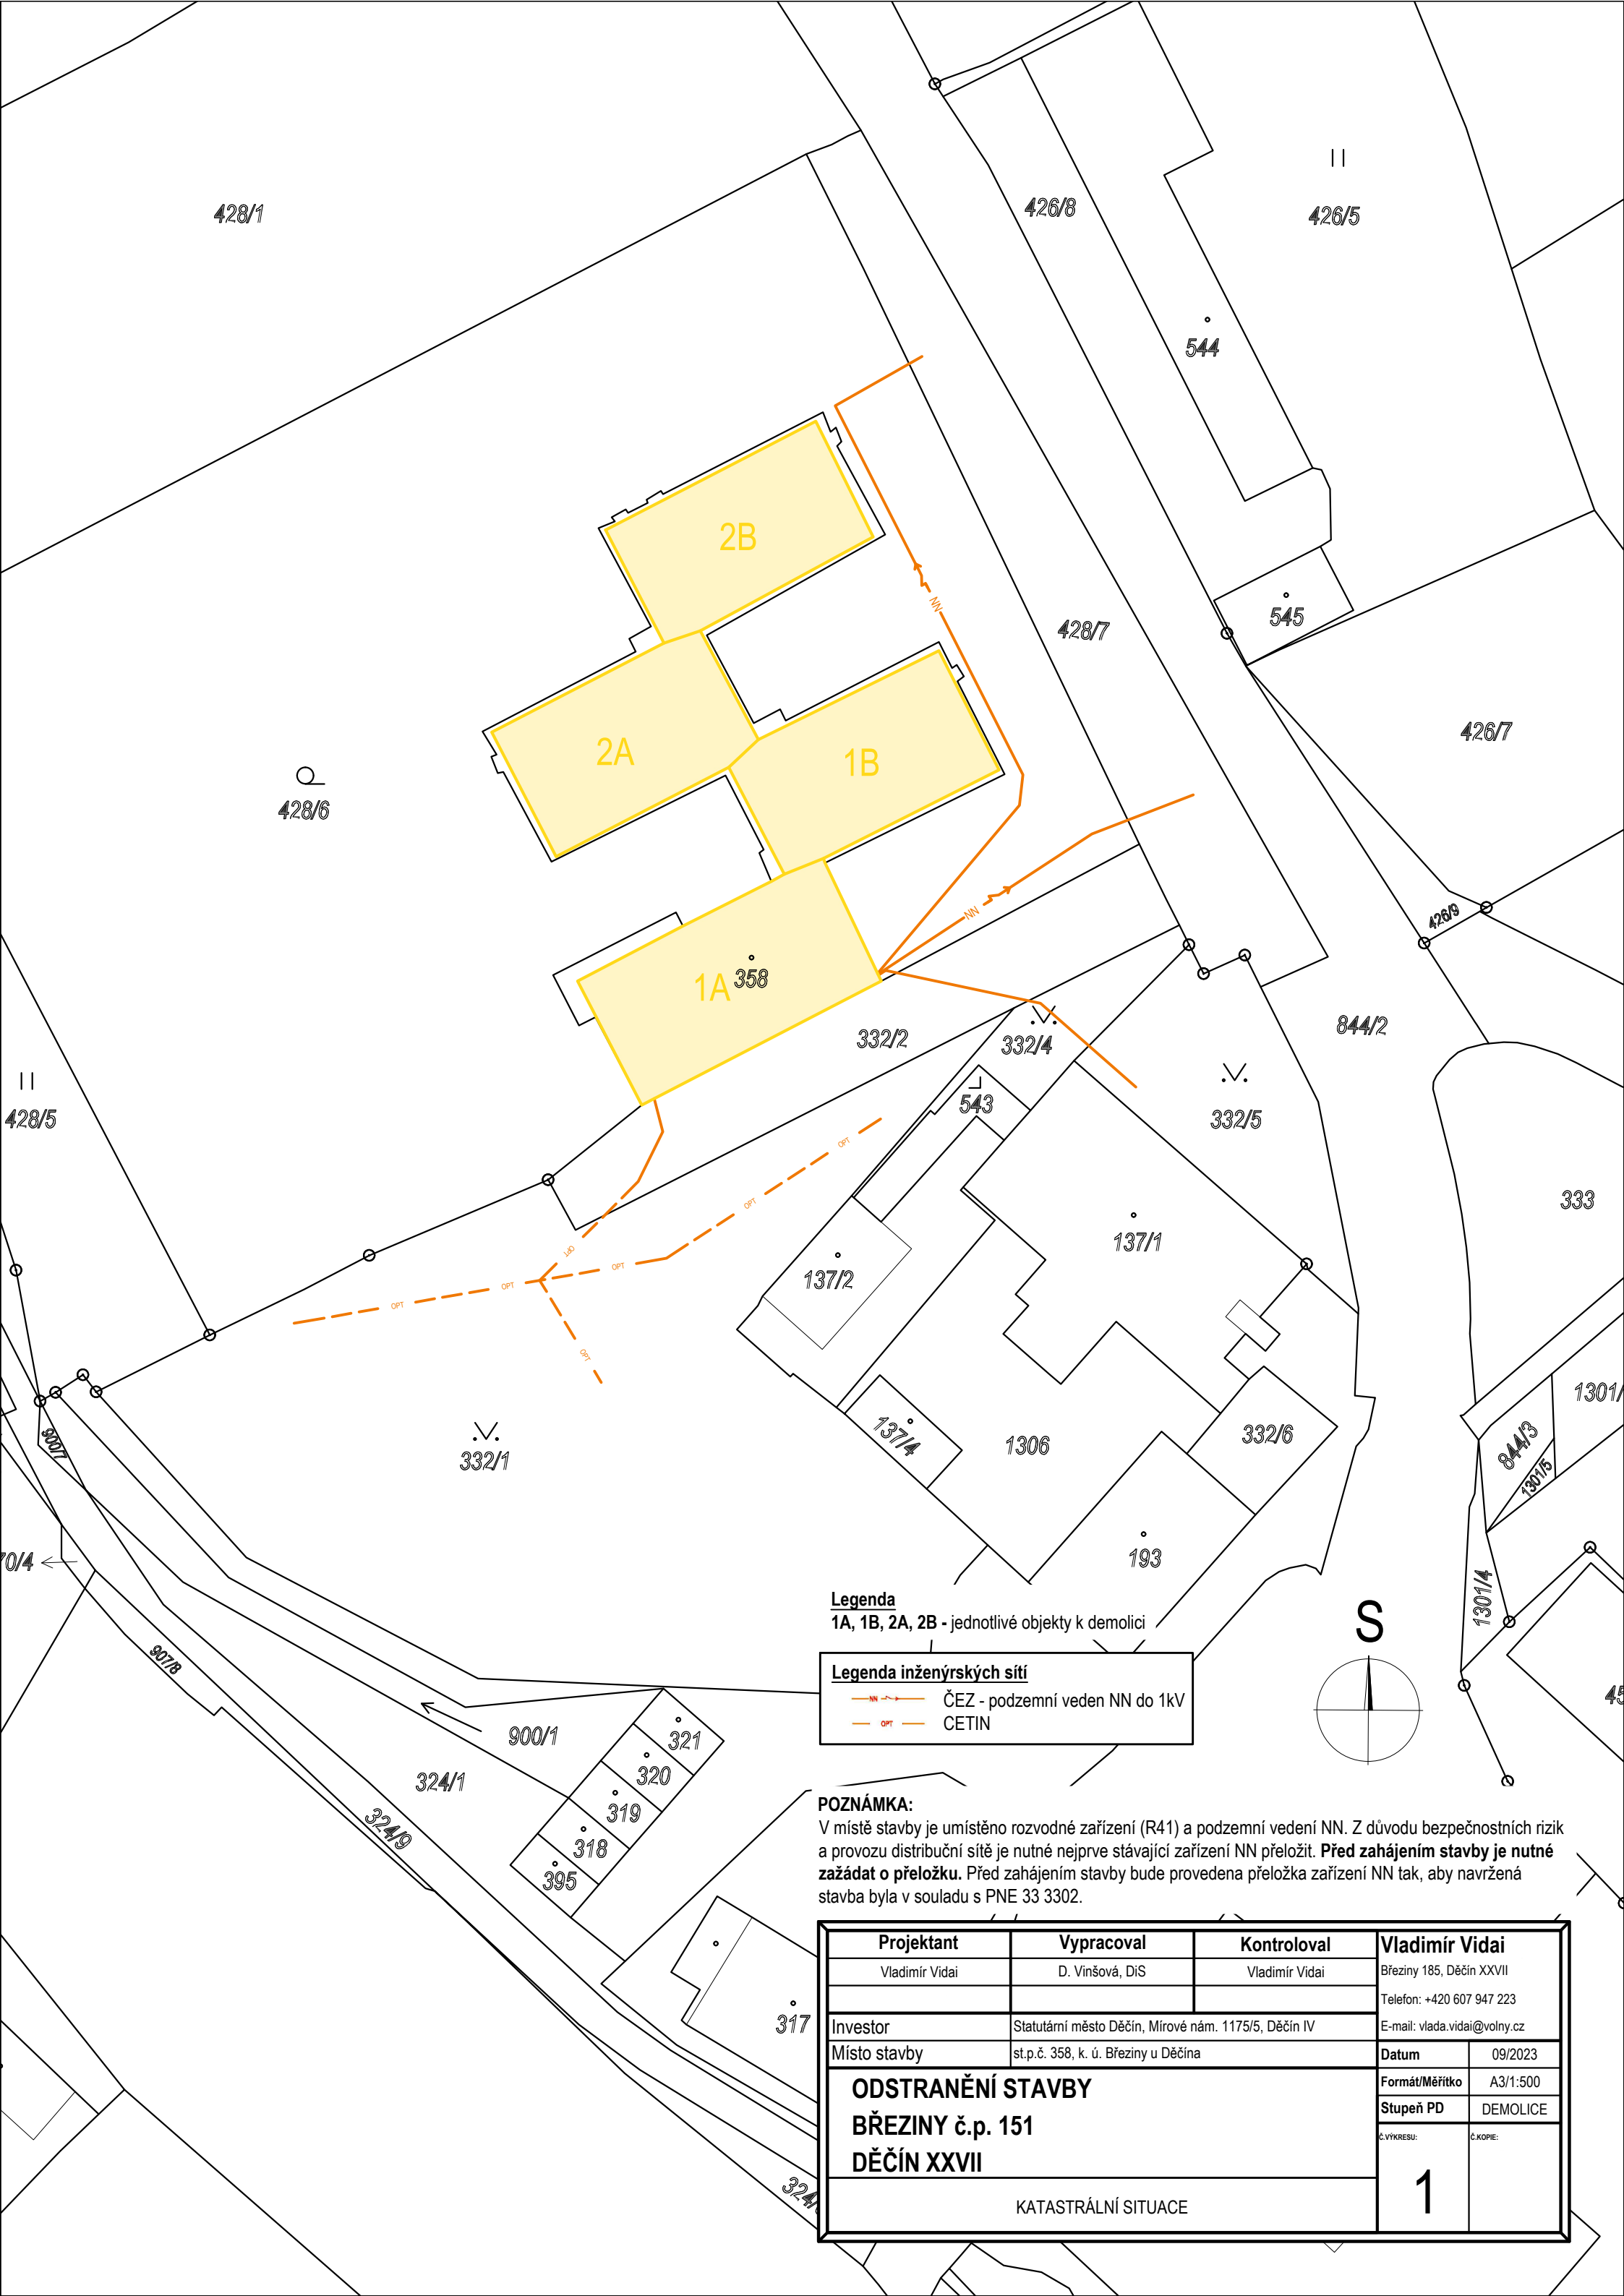

Legenda
1A, 1B, 2A, 2B - jednotlivé objekty k demolici

Legenda inženýrských sítí
— NN — ČEZ - podzemní veden NN do 1kV
— OPT — CETIN

POZNÁMKA:
V místě stavby je umístěno rozvodné zařízení (R41) a podzemní vedení NN. Z důvodu bezpečnostních rizik a provozu distribuční sítě je nutné nejprve stávající zařízení NN přeložit. **Před zahájením stavby je nutné požádat o přeložku.** Před zahájením stavby bude provedena přeložka zařízení NN tak, aby navržená stavba byla v souladu s PNE 33 3302.

Projektant	Vypracoval	Kontroloval	Vladimír Vidai	
Vladimír Vidai	D. Vinšová, DiS	Vladimír Vidai	Březiny 185, Děčín XXVII	
			Telefon: +420 607 947 223	
Investor	Statutární město Děčín, Mírové nám. 1175/5, Děčín IV		E-mail: vlada.vidai@volny.cz	
Místo stavby	st.p.č. 358, k. ú. Březiny u Děčína		Datum	09/2023
ODSTRANĚNÍ STAVBY BŘEZINY č.p. 151 DĚČÍN XXVII			Formát/Měřítko	A3/1:500
			Stupeň PD	DEMOLICE
			Č.VÝKRESU:	Č.KOPIE:
KATASTRÁLNÍ SITUACE			1	