
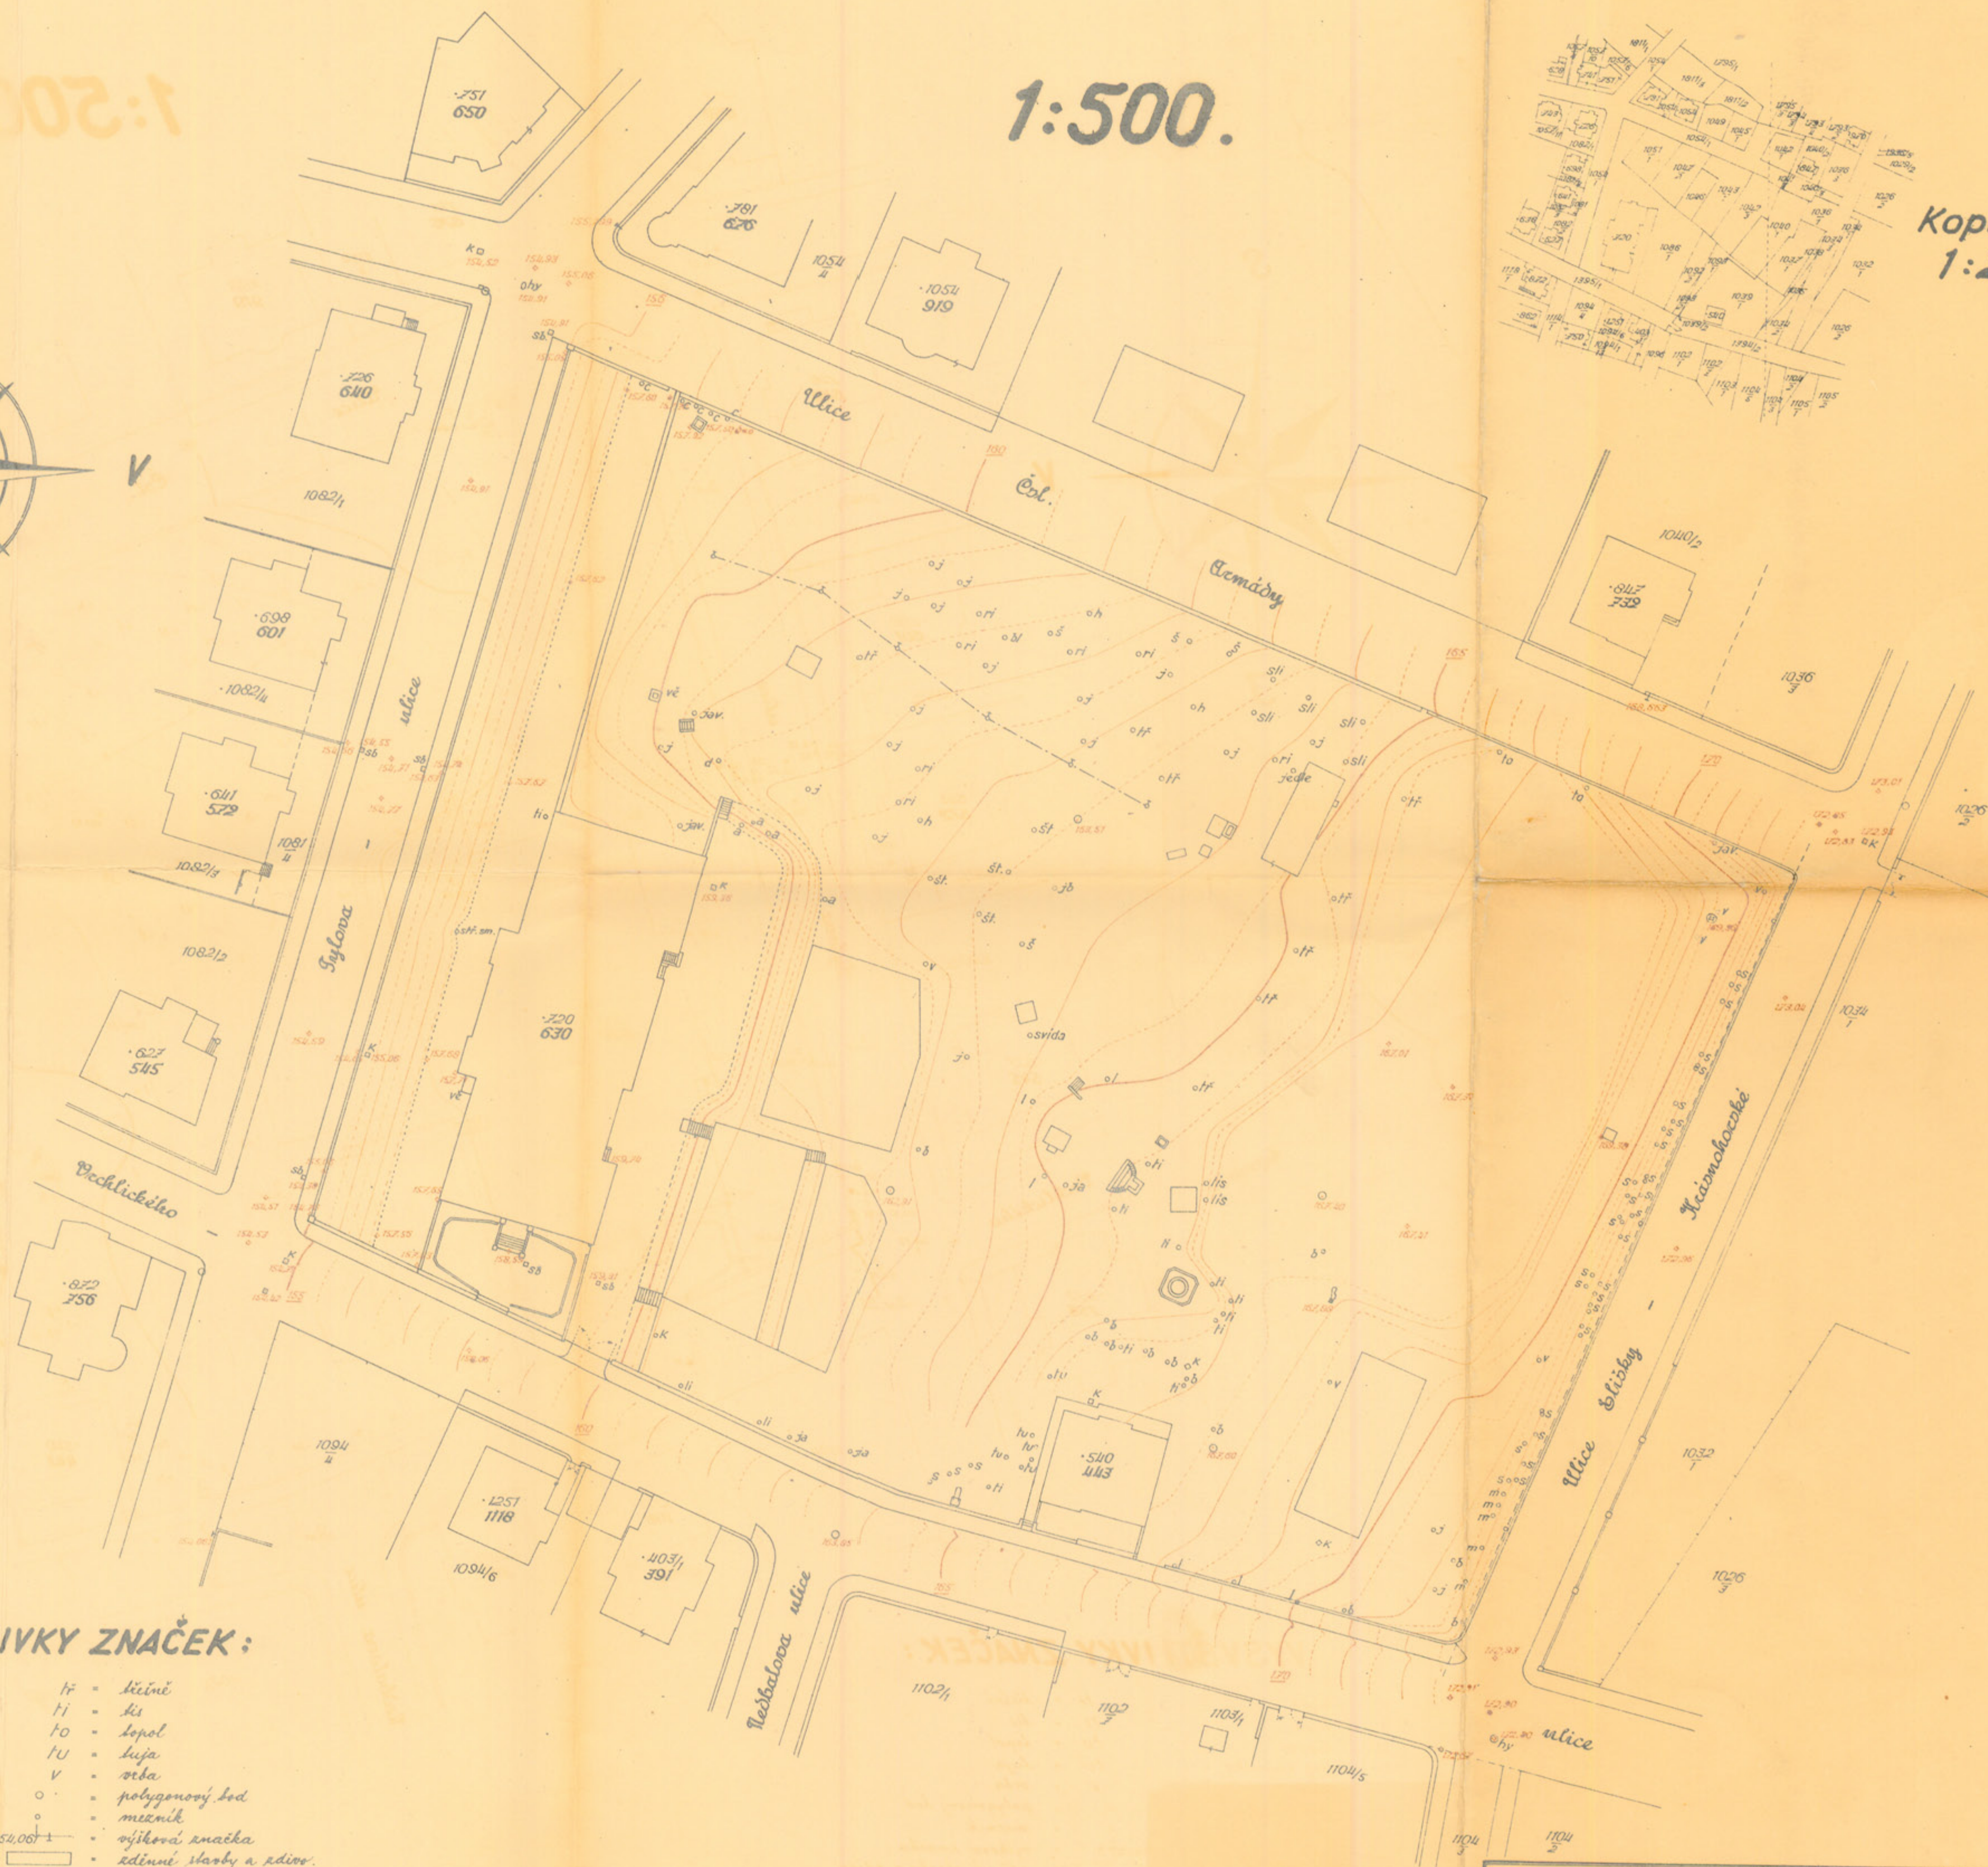


1:500.

Kopie mapy
1:2880.

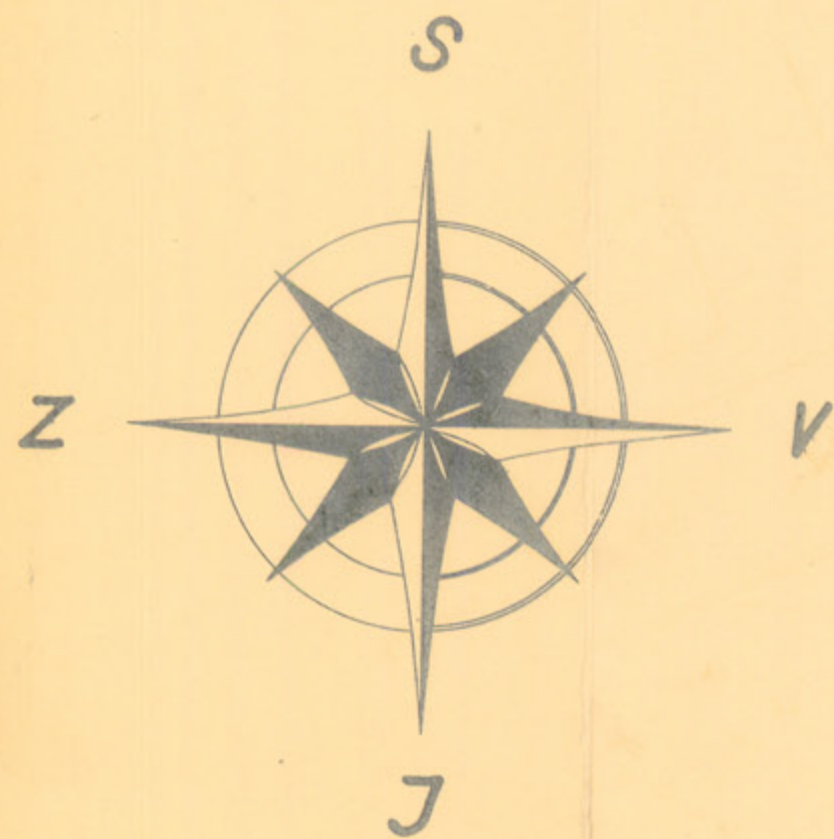

VYSVĚTLIVKY ZNAČEK:

- | | |
|------------------|----------------------------|
| a = agál | lf = lící |
| b = bika | li = lis |
| bl = bluma | lo = lopol |
| c = cug americký | lu = lujá |
| d = dub | v = vrbá |
| j = jabloň | o = polygonový bod |
| ja = jasan | o = mizník |
| jav = javor | o = výhled snážka |
| h = huška | o = zřetelné stáby a zdivo |
| k = kaštan | o = dřevná stába |
| l = lipa | o = soka |
| lis = líška | o = slehkové vedení |
| r = ringle | o K = kanál |
| sl = sliva | o sb = skrací kanalizační |
| s = smrk | o vč = náhazí jachla |
| sv = svida | o - s = vodovod, odpustky |
| š = šestka | o hy = hydrant |
| sf = slép | |

Benámka: Výhledy byly jím vztahovány k jaderštinu moři.

3. OSMILETÁ STŘEDNÍ ŠKOLA v DĚČÍNĚ II. POLOHOPISNÝ a VÝŠKOPISNÝ PLÁN.

Kat. území: Děčín.

MĚŘÍTKO:
1:500.

Měřil a zpracoval: Ing. Klenk
Kreslil: K. Jakoubek

Plán vykazuje stav ze dne
30. července 1960.