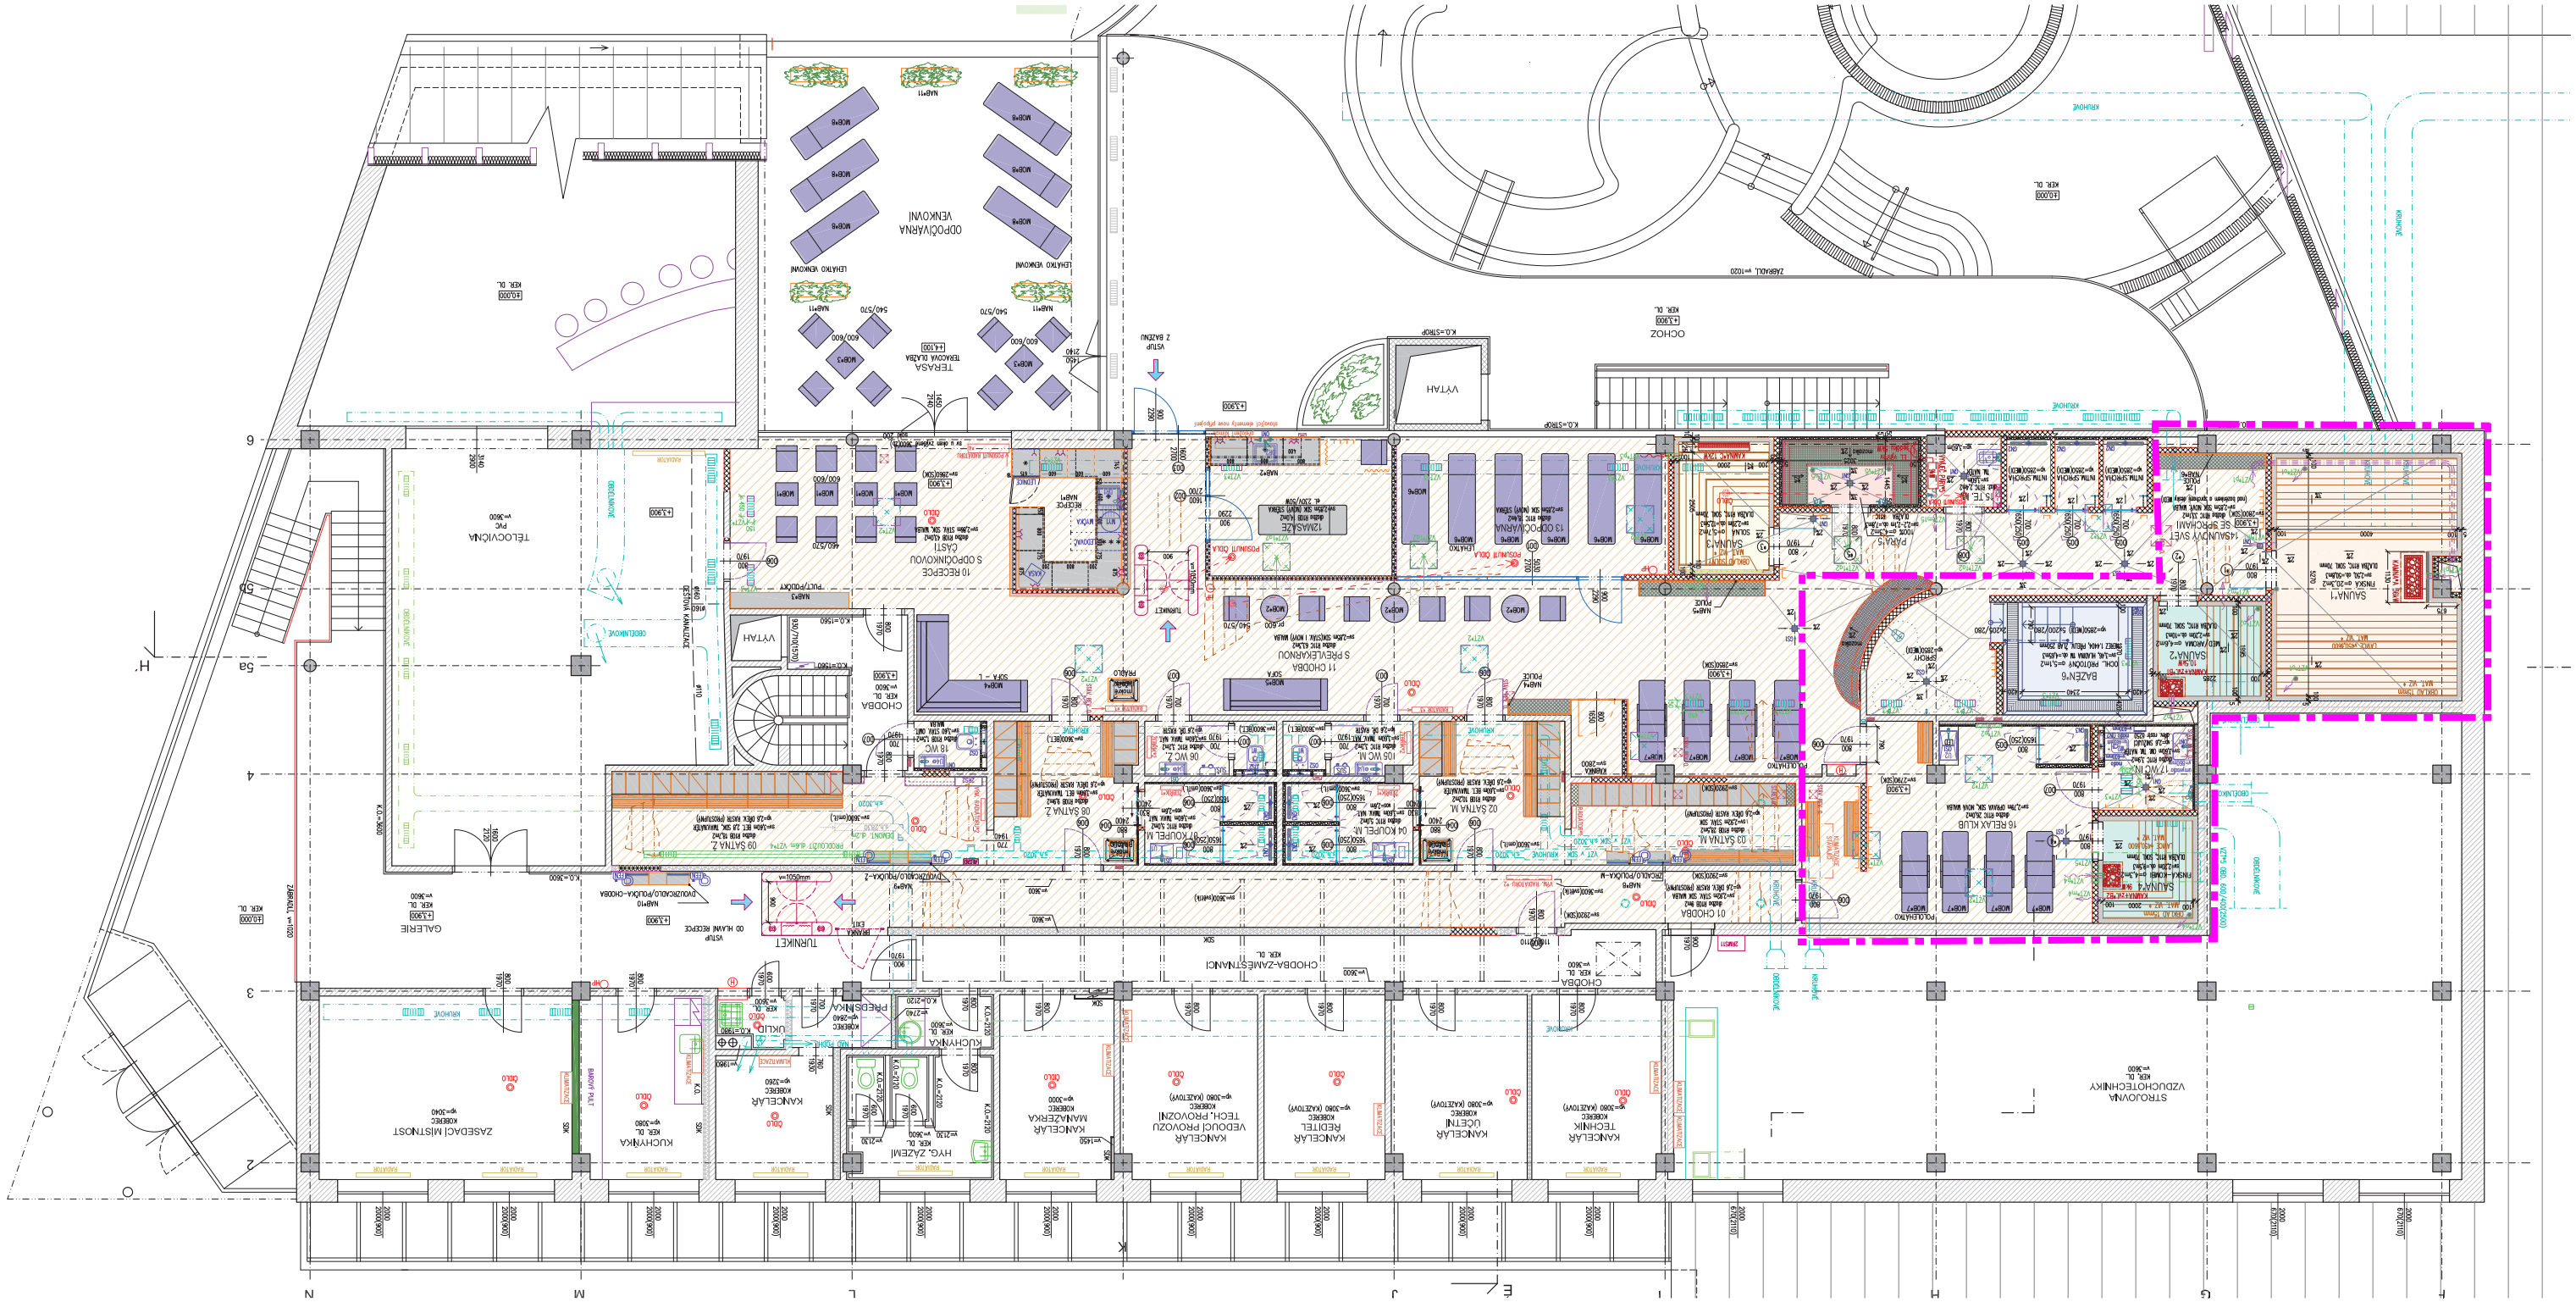
ODPOČÍVÁRNA
VENKOVNÍ
TERASA
VÝTAH
OCHOZ
ZÁBRADLÍ
TURNIKET
CHODBA-ZAMĚSTNANCI
CHODBA
TELOCVIČNÁ
PVC
ZASEDACÍ MÍSTNOST
KUCHYŇKA
KANCELÁŘ
PŘEDSÍŇKA
HYG. ZAŘÍZENÍ
STROJOVNA
VZDUCHOTECHNIKY
SAUNA 1
SAUNA 2
SAUNA 3
SAUNA 4
RELAX KLUB
RECEPCE
S ODPOČINKOVOU
ČÁSTÍ
ÚSCHOVNA
ŠATNA M.
ŠATNA Ž.
PŘEVLÉKÁRNOU
CHODBA
GALERIE
BAZÉNY
SPRCHY
WC M
WC Ž
