


KOORDINAČNÍ SITUAČNÍ VÝKRES
 M 1:250

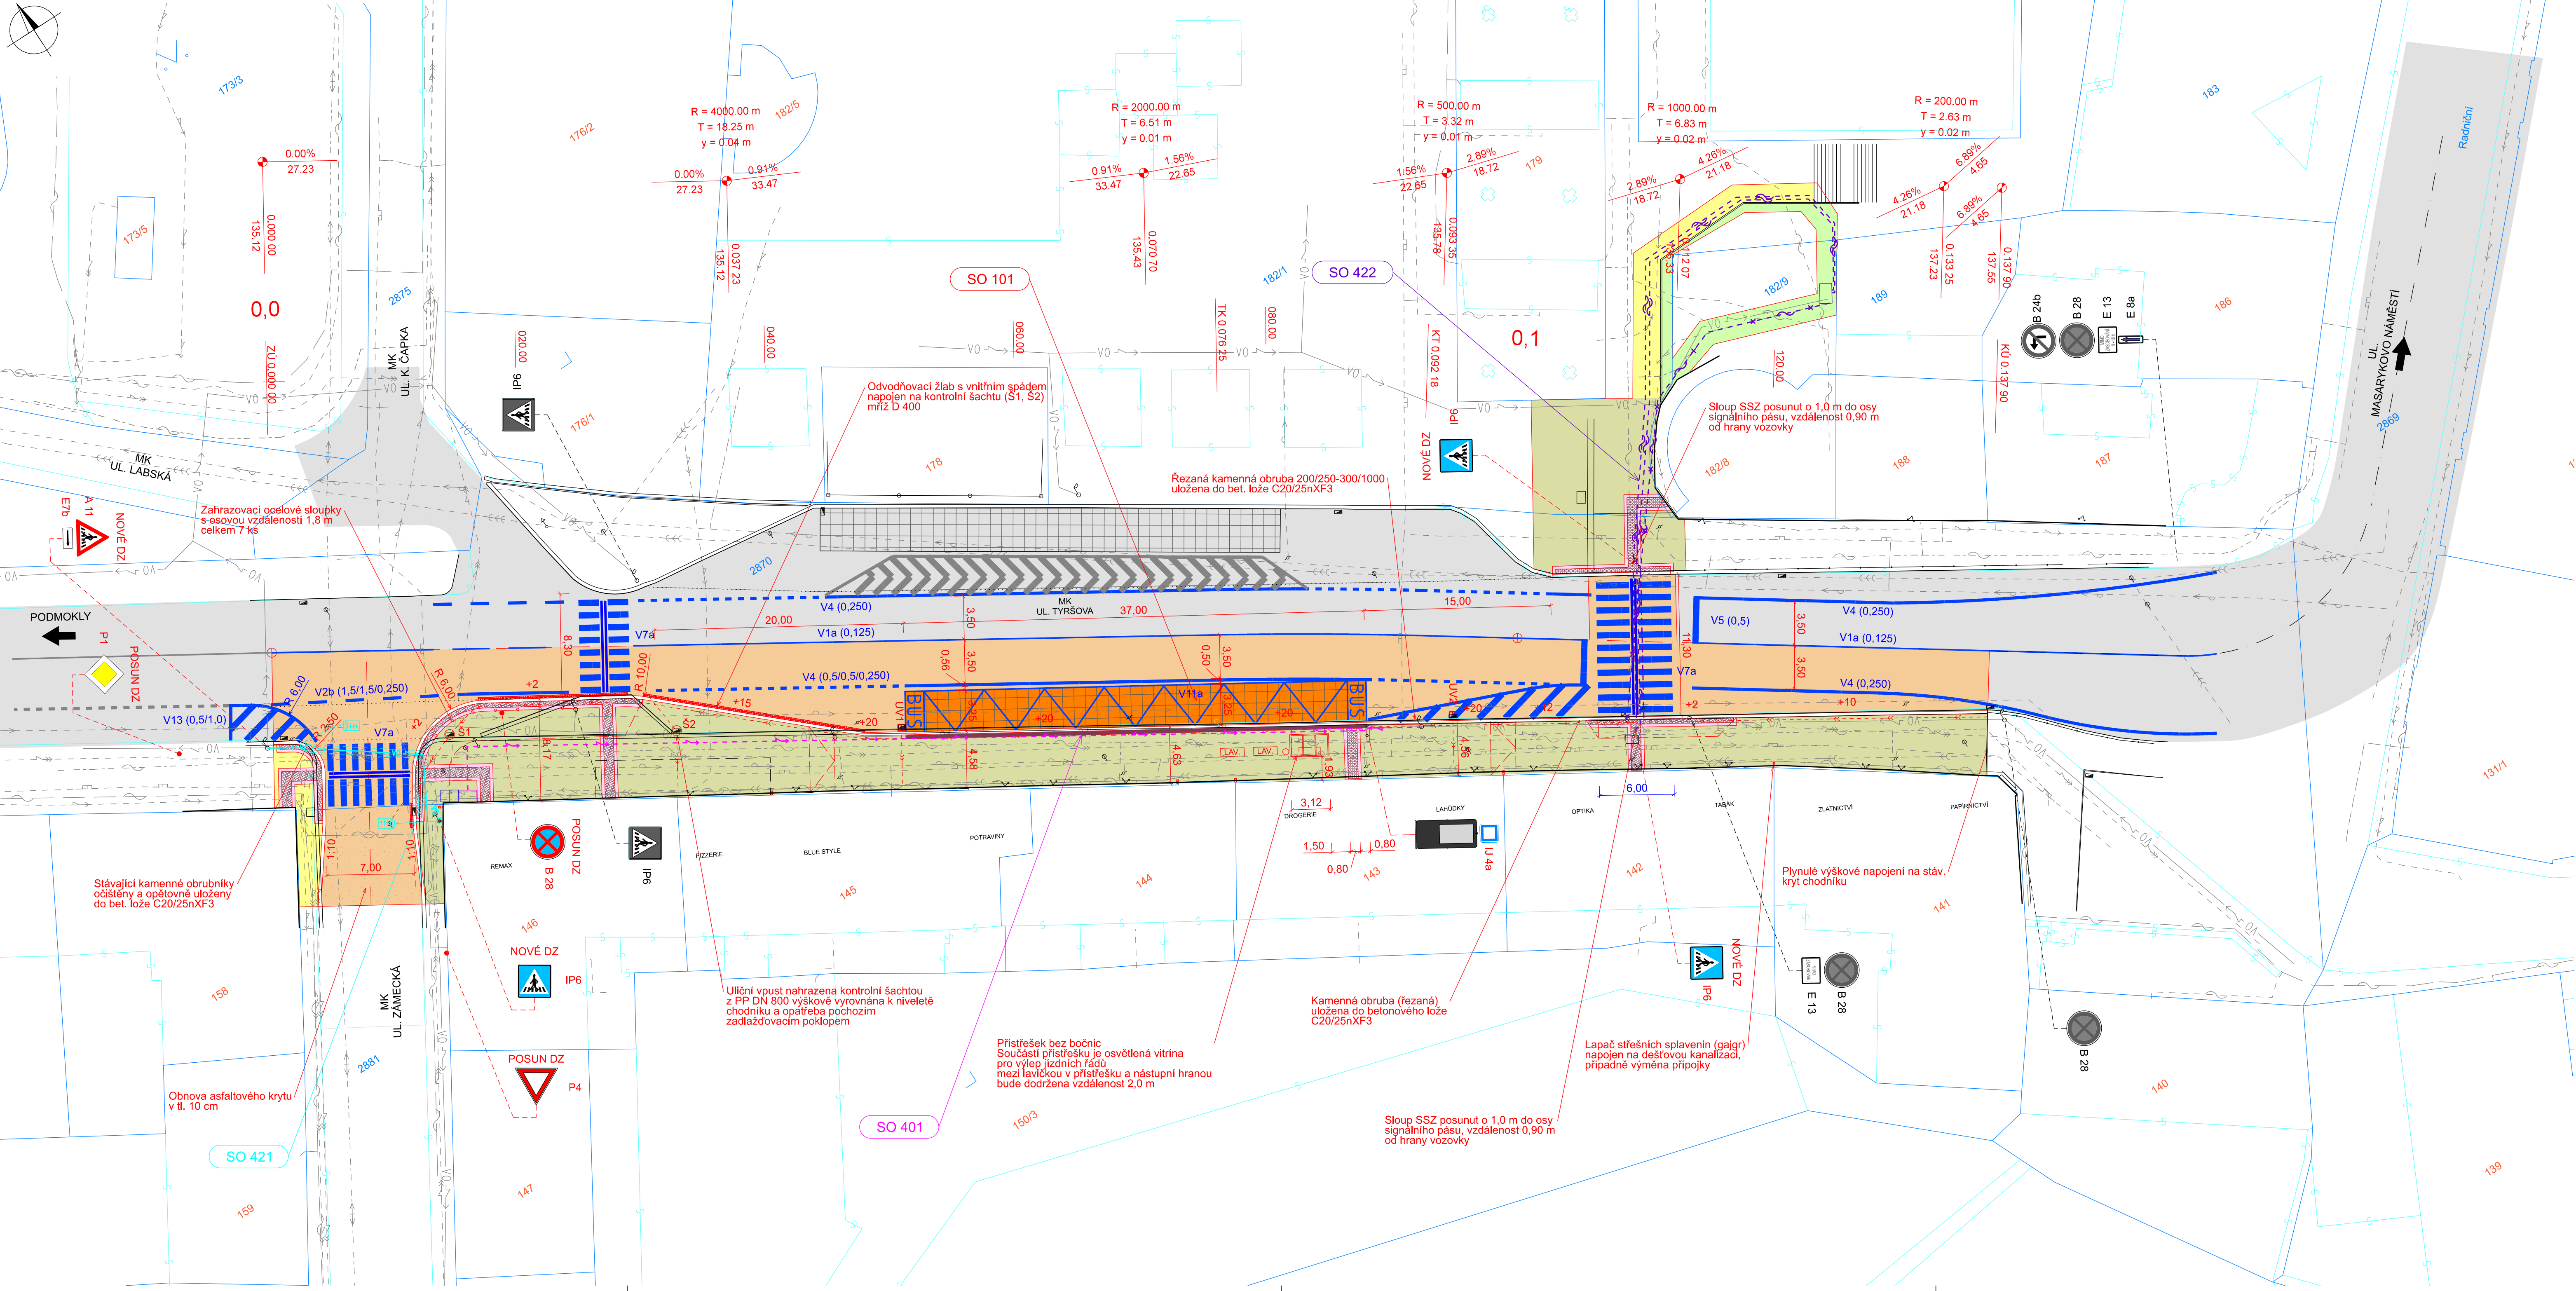

LEGENDA

- KN - hranice katastrálního území
- KN - hranice parcel
- KN - vnitřní kresba parcel
- Zaměření polohopisu a výškopisu
- 2873
- Navržené hrany
- Vozovka stávající
- Autobusový záliv (stáv.)
- Vozovka - celá konstrukce
- Vozovka - asfaltový kryt
- Autobusový záliv
- Betonová dlažba
- Velkoformátová betonová dlažba
- Hladká dlažba
- Reliéfní dlažba
- Kontrastní pás
- Městská zeleň (zatravnění v rovině)
- Nové VDZ
- Nové SDZ

LEGENDA ZRUŠENÝCH IS

- Podzemní vedení SSZ, zrušeno
- Podzemní vedení SSZ, zrušeno
- Podzemní vedení SSZ, nové
- Podzemní vedení silové, nové
- Podzemní vedení VO, nové

LEGENDA NOVÝCH IS

LEGENDA STÁVAJÍCÍCH IS

- Podzemní vedení, České radiokomunikace a.s.
- Podzemní optické vedení, CETIN, a.s.
- Podzemní metalické vedení, CETIN, a.s.
- Podzemní vedení s NN, CETIN, a.s.
- Podzemní vedení NN do 1kV, ČEZ Distribuce, a.s.
- Podzemní vedení VN do 35kV, ČEZ Distribuce, a.s.
- Podzemní vedení veřejného osvětlení, Statut. město Děčín
- Podzemní vedení SSZ, Statutární město Děčín
- Dešťová kanalizace, Statutární město Děčín
- Plynovod NTL, GridServices, s.r.o.
- Plynovod STL, GridServices, s.r.o.
- Jednotná kanallace, SčVK, a.s.
- Vodovod, SčVK, a.s.
- Podzemní vedení, T-Mobile Czech Republic, a.s.
- Podzemní vedení, Vodafone Czech Republic, a.s.
- Teplotov, TERMO Děčín, a.s.

SEZNAM STAVEBNÍCH OBJEKTŮ

- Objekty řady 100 - Objekty pozemních komunikací
- SO 101 Zastávka Tyřšova
 - SO 102 Zastávka Myslbekova
 - SO 103 Zastávka Masarykovo náměstí
 - SO 104 Zastávka Kamenická
 - SO 105 Zastávka Kovočas
- Objekty řady 400 - Elektro a sdělovací objekty
- SO 401 Napájení inteligentního panelu v zastávce Tyřšova
 - SO 402 Napájení inteligentního panelu v zastávce Myslbekova
 - SO 403 Napájení inteligentního panelu v zastávce Masarykovo náměstí
 - SO 404 Napájení inteligentního panelu v zastávce Kamenická
 - SO 405 Napájení inteligentního panelu v zastávce Kovočas
 - SO 421 Veřejné osvětlení přechodu pro chodce v ul. Zámecká
 - SO 422 Přeložka ssz v ul. Tyršova




SOUŘADNICOVÝ SYSTÉM S-JTSK
 VÝŠKOVÝ SYSTÉM Bpv

REVIZE 05/2025

INVESTOR

STATUTÁRNÍ MĚSTO DĚČÍN

Magistrát města Děčín
Mírové náměstí 1175/5
405 38 Děčín IV

STAVBA			 S.A.W. CONSULTING s.r.o.	
INTELIGENTNÍ ŘEŠENÍ V DOPRAVĚ				
Praha 2324, 407 47 Varnsdorf				
středisko UL: Božetěchova 216/34, 400 01 Ústí n. L.				
web: www.sawconsulting.cz e-mail: info@sawconsulting.cz				
VYPRACOVAL	ZODPOVĚDNÝ PROJEKTANT	TECHNICKÁ KONTROLA	INVESTOR	STAT. MĚSTO DĚČÍN
ING. JIŘÍ HENYCH	ING. JIŘÍ HENYCH	ING. HELENA HLUBUČKOVÁ	ZAKÁZKOVÉ ČÍSLO	2022-002
			DATUM	04/2022
			STUPEŇ	DUSP/PDPS
			MĚŘÍTKO	1:250
PŘÍLOHA			ČÁST DOKUM.	Č. PŘÍLOHY
KOORDINAČNÍ SITUAČNÍ VÝKRES ZASTÁVKA TYŘŠOVA			C.3.1	