



akce:

VÝMĚNA POVRCHŮ STÁVAJÍCÍCH POCHOZÍCH PLOCH U OBJEKTU DS KŘEŠICE

investor:

Statutární město Děčín

místo stavby:

Mírové náměstí 1175/5, Děčín IV-Podmokly, 40502 Děčín

katastrální území:

p.p.č. 496/1

č. zakázky:

Křešice

stupeň:

808/2025

zjednodušená technická dokumentace pro výběr zhotovitele

VÝMĚNA POVRCHŮ STÁVAJÍCÍCH POCHOZÍCH PLOCH U OBJEKTU DS KŘEŠICE

p.p.č. 496/1, k.ú. Křešice

ZJEDNODUŠENÁ TECHNICKÁ DOKUMENTACE PRO VÝBĚR ZHOTOVITELE

vypracoval/kontroloval

Ing. Jaromír Matějčíček

Děčín 09/2025

OBSAH

1. STRUČNÁ TECHNICKÁ ZPRÁVA

- 1.1 ÚDAJE O STAVBĚ
- 1.2 ÚDAJE O ZPRACOVATELI DOKUMENTACE
- 1.3 SEZNAM VSTUPNÍCH PODKLADŮ
- 1.4 ČLENĚNÍ ODSTRAŇOVANÝCH STAVEB
- 1.5 ATRIBUTY STAVBY PRO STANOVENÍ PODMÍNEK NAPOJENÍ A PROVÁDĚNÍ
ČINNOSTÍV OCHRANNÝCH A BEZPEČNOSTNÍCH PÁSMECH DOPRAVNÍ A TECHNICKÉ
INFRASTRUKTURY
- 1.6 PŘEDPOKLÁDANÁ ORIENTAČNÍ NÁKLADY
- 1.7 POPIS STAVBY
 - 1.7.1. PŘÍPRAVA STAVBY
 - 1.7.2. DEMOLICE
 - 1.7.3. BETONOVÉ OBRUBY
 - 1.7.4. ZPEVNĚNÉ POVRCH
- 1.8. FOTODOKUMENTACE

2. VÝKRESOVÁ ČÁST

1.1 ÚDAJE O STAVBĚ

a) název stavby

VÝMĚNA POVRCHŮ STÁVAJÍCÍCH POCHOZÍCH PLOCH U OBJEKTU DS KŘEŠICE

b) místo stavby (kraj, katastrální území, parcelní čísla pozemků, u budov adresa a čísla popisná, výčet pozemků s právem zákonné služebnosti, parcelní čísla pozemků zařízení staveniště)

- Ústecký kraj
- Statutární město Děčín
- katastrální území Křešice u Děčína
- p.p.č. 496/1

1.2 ÚDAJE O ZPRACOVATELI DOKUMENTACE

stavební část:

Ing. Jaromír Matějčíček

IČ: 69288895, DIČ: CZ7402142385

Růžová 2220, 405 02 Děčín

ČKAIT: 0401762

autorizovaný inženýr v oboru pozemní stavby

1.3 SEZNAM VSTUPNÍCH PODKLADŮ

- fotodokumentace
- výpis z katastru nemovitostí
- prohlídka staveniště
- zaměření stavby
- fotodokumentace
- dokumentace skutečného provedení stavby

1.4 ČLENĚNÍ ODSTRAŇOVANÝCH STAVEB

- stavba nebude členěna

1.5 ATRIBUTY STAVBY PRO STANOVENÍ PODMÍNEK NAPOJENÍ A PROVÁDĚNÍ ČINNOSTÍ V OCHRANNÝCH A BEZPEČNOSTNÍCH PÁSMECH DOPRAVNÍ A TECHNICKÉ INFRASTRUKTURY

a) hloubka stavby

- 190 mm – hloubka odstraňovaných vrstev

b) výška stavby

- 0 m

c) předpokládaná kapacita počtu osob ve stavbě

- bezpředmětné

d) plánovaný začátek a konec realizace stavby

- předpokládaný termín zahájení demolice:

12/2025

1.6 PŘEDPOKLÁDANÁ ORIENTAČNÍ NÁKLADY

Cena (plocha 230,50 m²)

500 tis. Kč + DPH

1.7 POPIS STAVBY

1.7.1. PŘÍPRAVA STAVBY

- před zahájením stavby bude vyznačen rozsah stavby
- budou provozovatelem předány všechny trasy inženýrských sítí ve vyznačeném prostoru
- v případě kolize s IS budou provedeny kopané příčné sondy pro ověření kolize

1.7.2. DEMOLICE

- budou odstraněny stávající vrstvy až na úroveň - 0,190 m
- budou odstraněny stávající betonové obruby mezi stávajícím mlatovým povrchem a zelení (délka 2,5 m)
- vykopaný materiál bude odvezen na skládku odpadů
- základová pláň bude urovňována a zhutněna
- navrhovaná pláň bude totožná se současnou nosnou vrstvou dle PD skutečného provedení

1.7.3. BETONOVÉ OBRUBY

- budou založeny nové betonové obruby
- betonové obruby 50/200/500-1000
- betonové obruby budou uloženy do betonového lože C 16/20
- celková délka cca 37 m

1.7.4. ZPEVNĚNÉ POVRCH

- budou provedeny jednotlivé vrstvy navrhované skladby


SKLADBA

60	mm	DL	BETONOVÁ DLAŽBA barva šedá, tvar cihla
40	mm	L	LOŽNÁ VRSTVA drcené kamenivo, fr. 4-8 mm
90	mm	ŠD	NOSNÁ VRSTVA drcené kamenivo, fr. 16-32 mm
150	mm	ŠD	NOSNÁ VRSTVA – PŮVODNÍ VRSTVA BUDE PONECHÁNA drcené kamenivo, fr. 32-63 mm

- betonová dlažba bude položena v souladu s technologickým předpisem výrobce
- spáry budou zasypány křemičitým pískem
- dlažba bude zhutněna hutnicí deskou s pryžovou podložkou
- spoje pod úhlem budou provedeny řezem
- celková plocha betonové dlažby 230,50 m²

1.8. FOTODOKUMENTACE



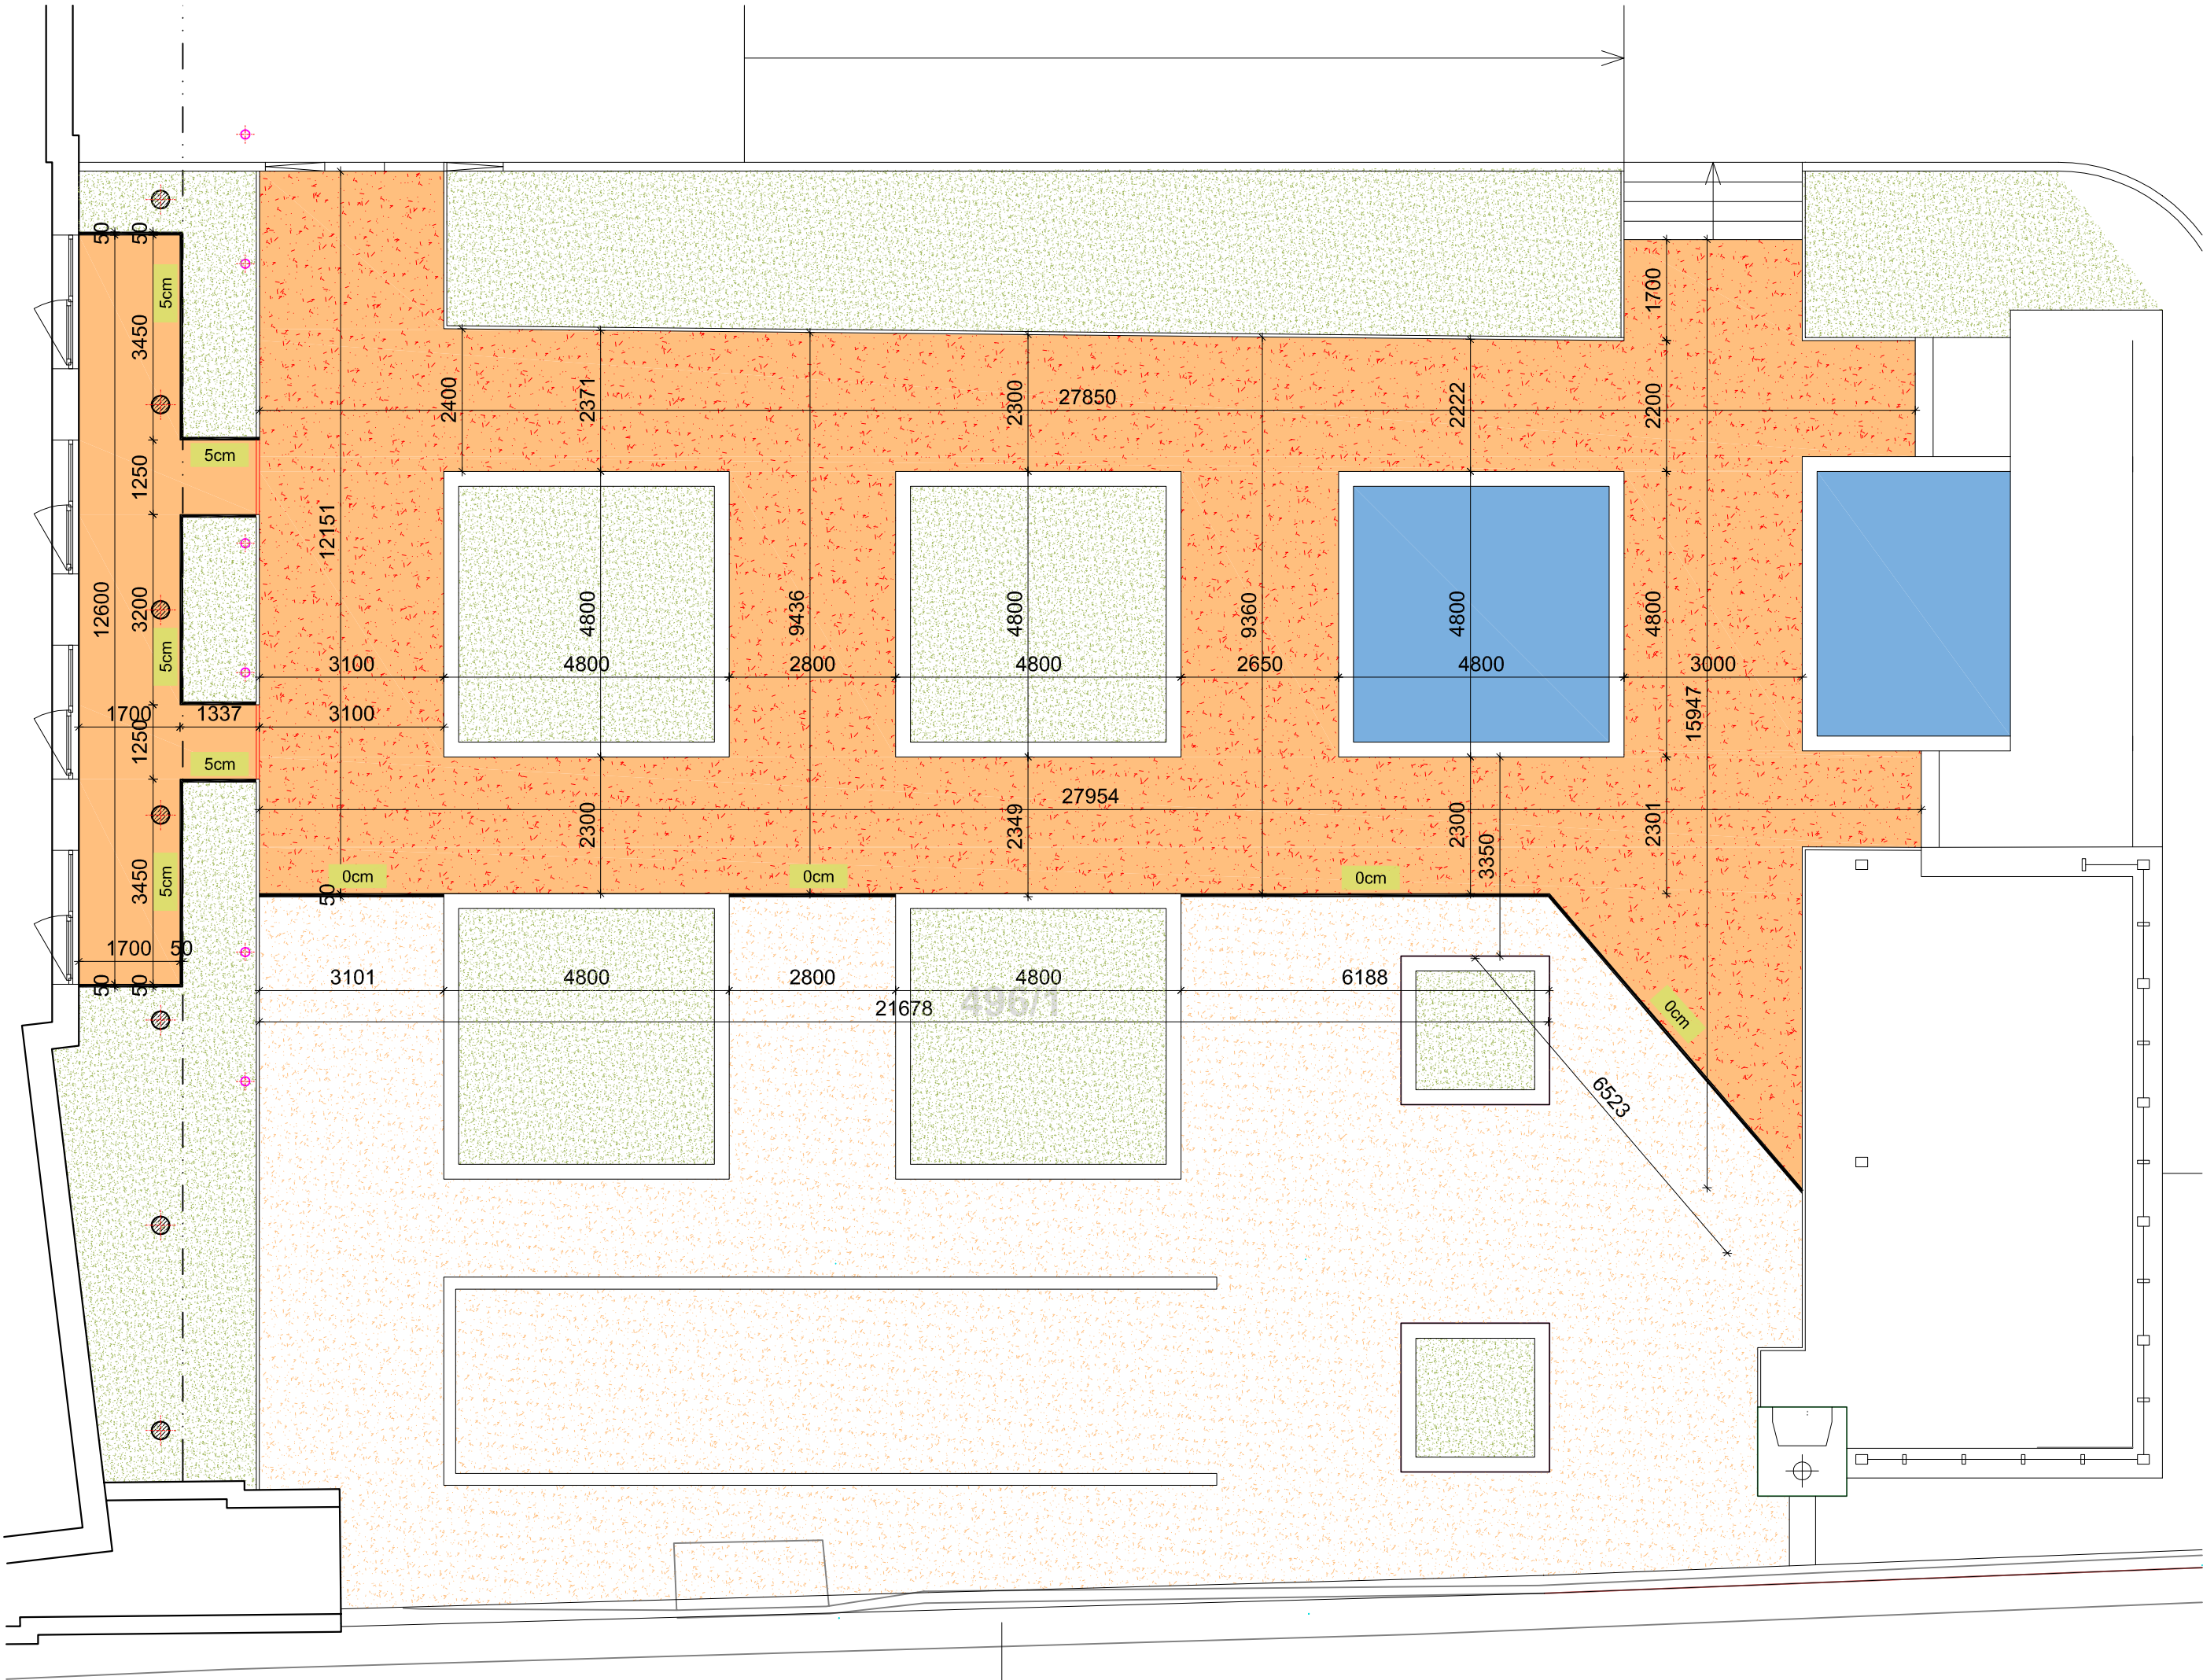


LEGENDA PLOCH

- STÁVAJÍCÍ MLATOVÝ POVRCH
- STÁVAJÍCÍ ZELEN/ZATRAVNĚNÉ PLOCHY
- ODSTRAŇOVANÉ MLATOVÉ PLOCHY VČETNĚ JEDNOTLIVÝCH VRSTEV, PLOCHA 204 m²
- NAVRHOVANÁ BETONOVÁ DLAŽBA PLOCHA 230,50 m²
- NOVÉ BETONOVÉ OBRUBY 50/200, dl.37,00 m S NAVRHOVANÝM NÁŠLAPEM 0 a 5 cm
- ODSTRAŇOVANÉ BETONOVÉ OBRUBY DĚLKA 2,5 m

POZNÁMKA

- PLOCHA BUDE PŘED ZAHÁJENÍM STAVEBNÍCH PRACÍ VYZNAČENA
- BUDOU ODSTRANĚNY JEDNOTLIVÉ SKLADEBNÉ VRSTVY (MLATOVÁ VRSTVA, PODKLADNÍ ŠTĚRKOVÁ PLOCHA) NA POŽADOVANOU VÝŠKOVOU ÚROVEŇ - 0,190 m
- PLOCHA BUDE POROVNÁNA A ZHUTNĚNA
- BUDOU ZALOŽENY NOVÉ BETONOVÉ OBRUBY 50/200/500-1000 DO BETONOVÉ LOŽE C 16/20
- NÁSLEDNĚ BUDOU PROVEDENY NOVÉ VRSTVY DLE NAVRHOVANÉ SKLADBY

SKLADBY M 1:25

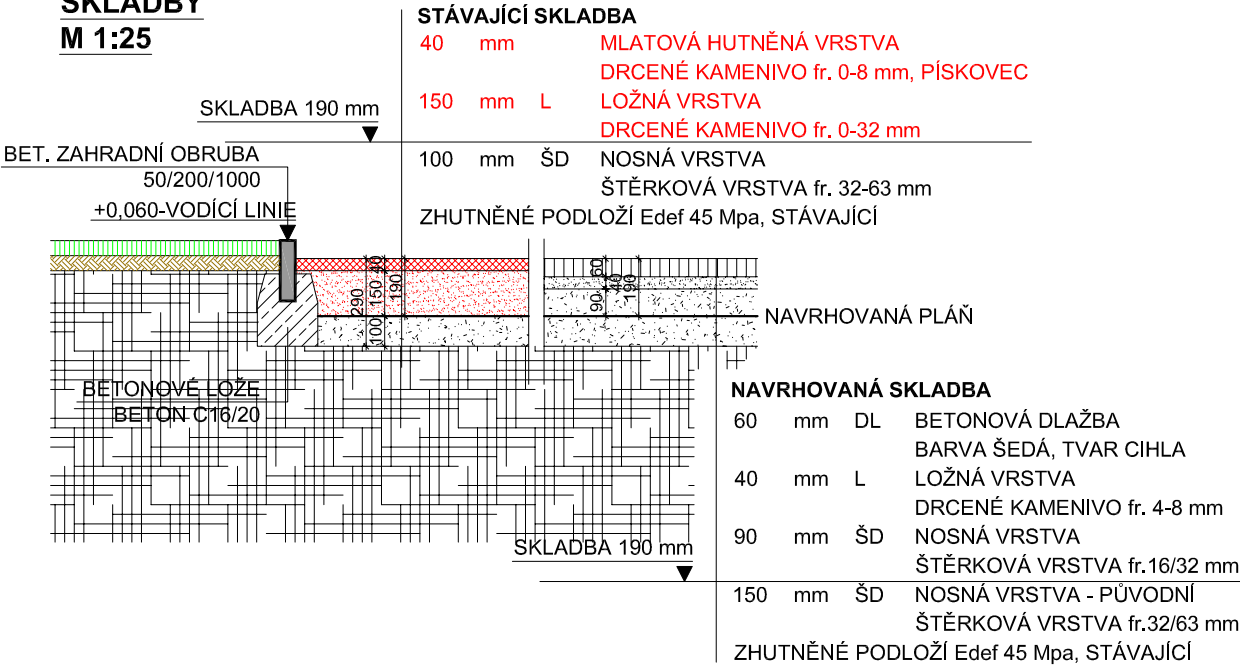

Odpovědný projektant: Ing. Jaromír Matějčíček		Vypracoval: Ing. Jaromír Matějčíček Vítěk Dočekal		 ING. JAROMÍR MATĚJČÍČEK IČ: 69288995 sídlo: Růžová 220, 405 02 Děčín t: +420 412 517 295 m: +420 724 556 686 e-mail: matejcik@nordarch.cz w: www.nordarch.cz	
Investor:	Statutární město Děčín Mírové náměstí 1175/5, Děčín IV-Podmokly, 405 02 Děčín			Formát:	3/A4
Místo:	p.p.č. 496/1, k.ú. Křešice u Děčína			Datum:	09/2025
Stavba:	VÝMĚNA POVRCHŮ STÁVAJÍCÍCH POCHOZÍCH PLOCH U OBJEKTU DS KŘEŠICE p.p.č. 496/1, k.ú. Křešice u Děčína			Datum revize:	...
				Měřítko:	1:100/1:25
				Stupeň:	VÝBĚR ZHOTOVITELE
				Č.pare.:	Zak. č.:
Stavební objekt:	...				808/2025
Profese:	C. SITUAČNÍ VÝKRESY				C
Výkres:	SITUAČNÍ VÝKRES				Č.v.:
					PŘÍLOHA č. 1